


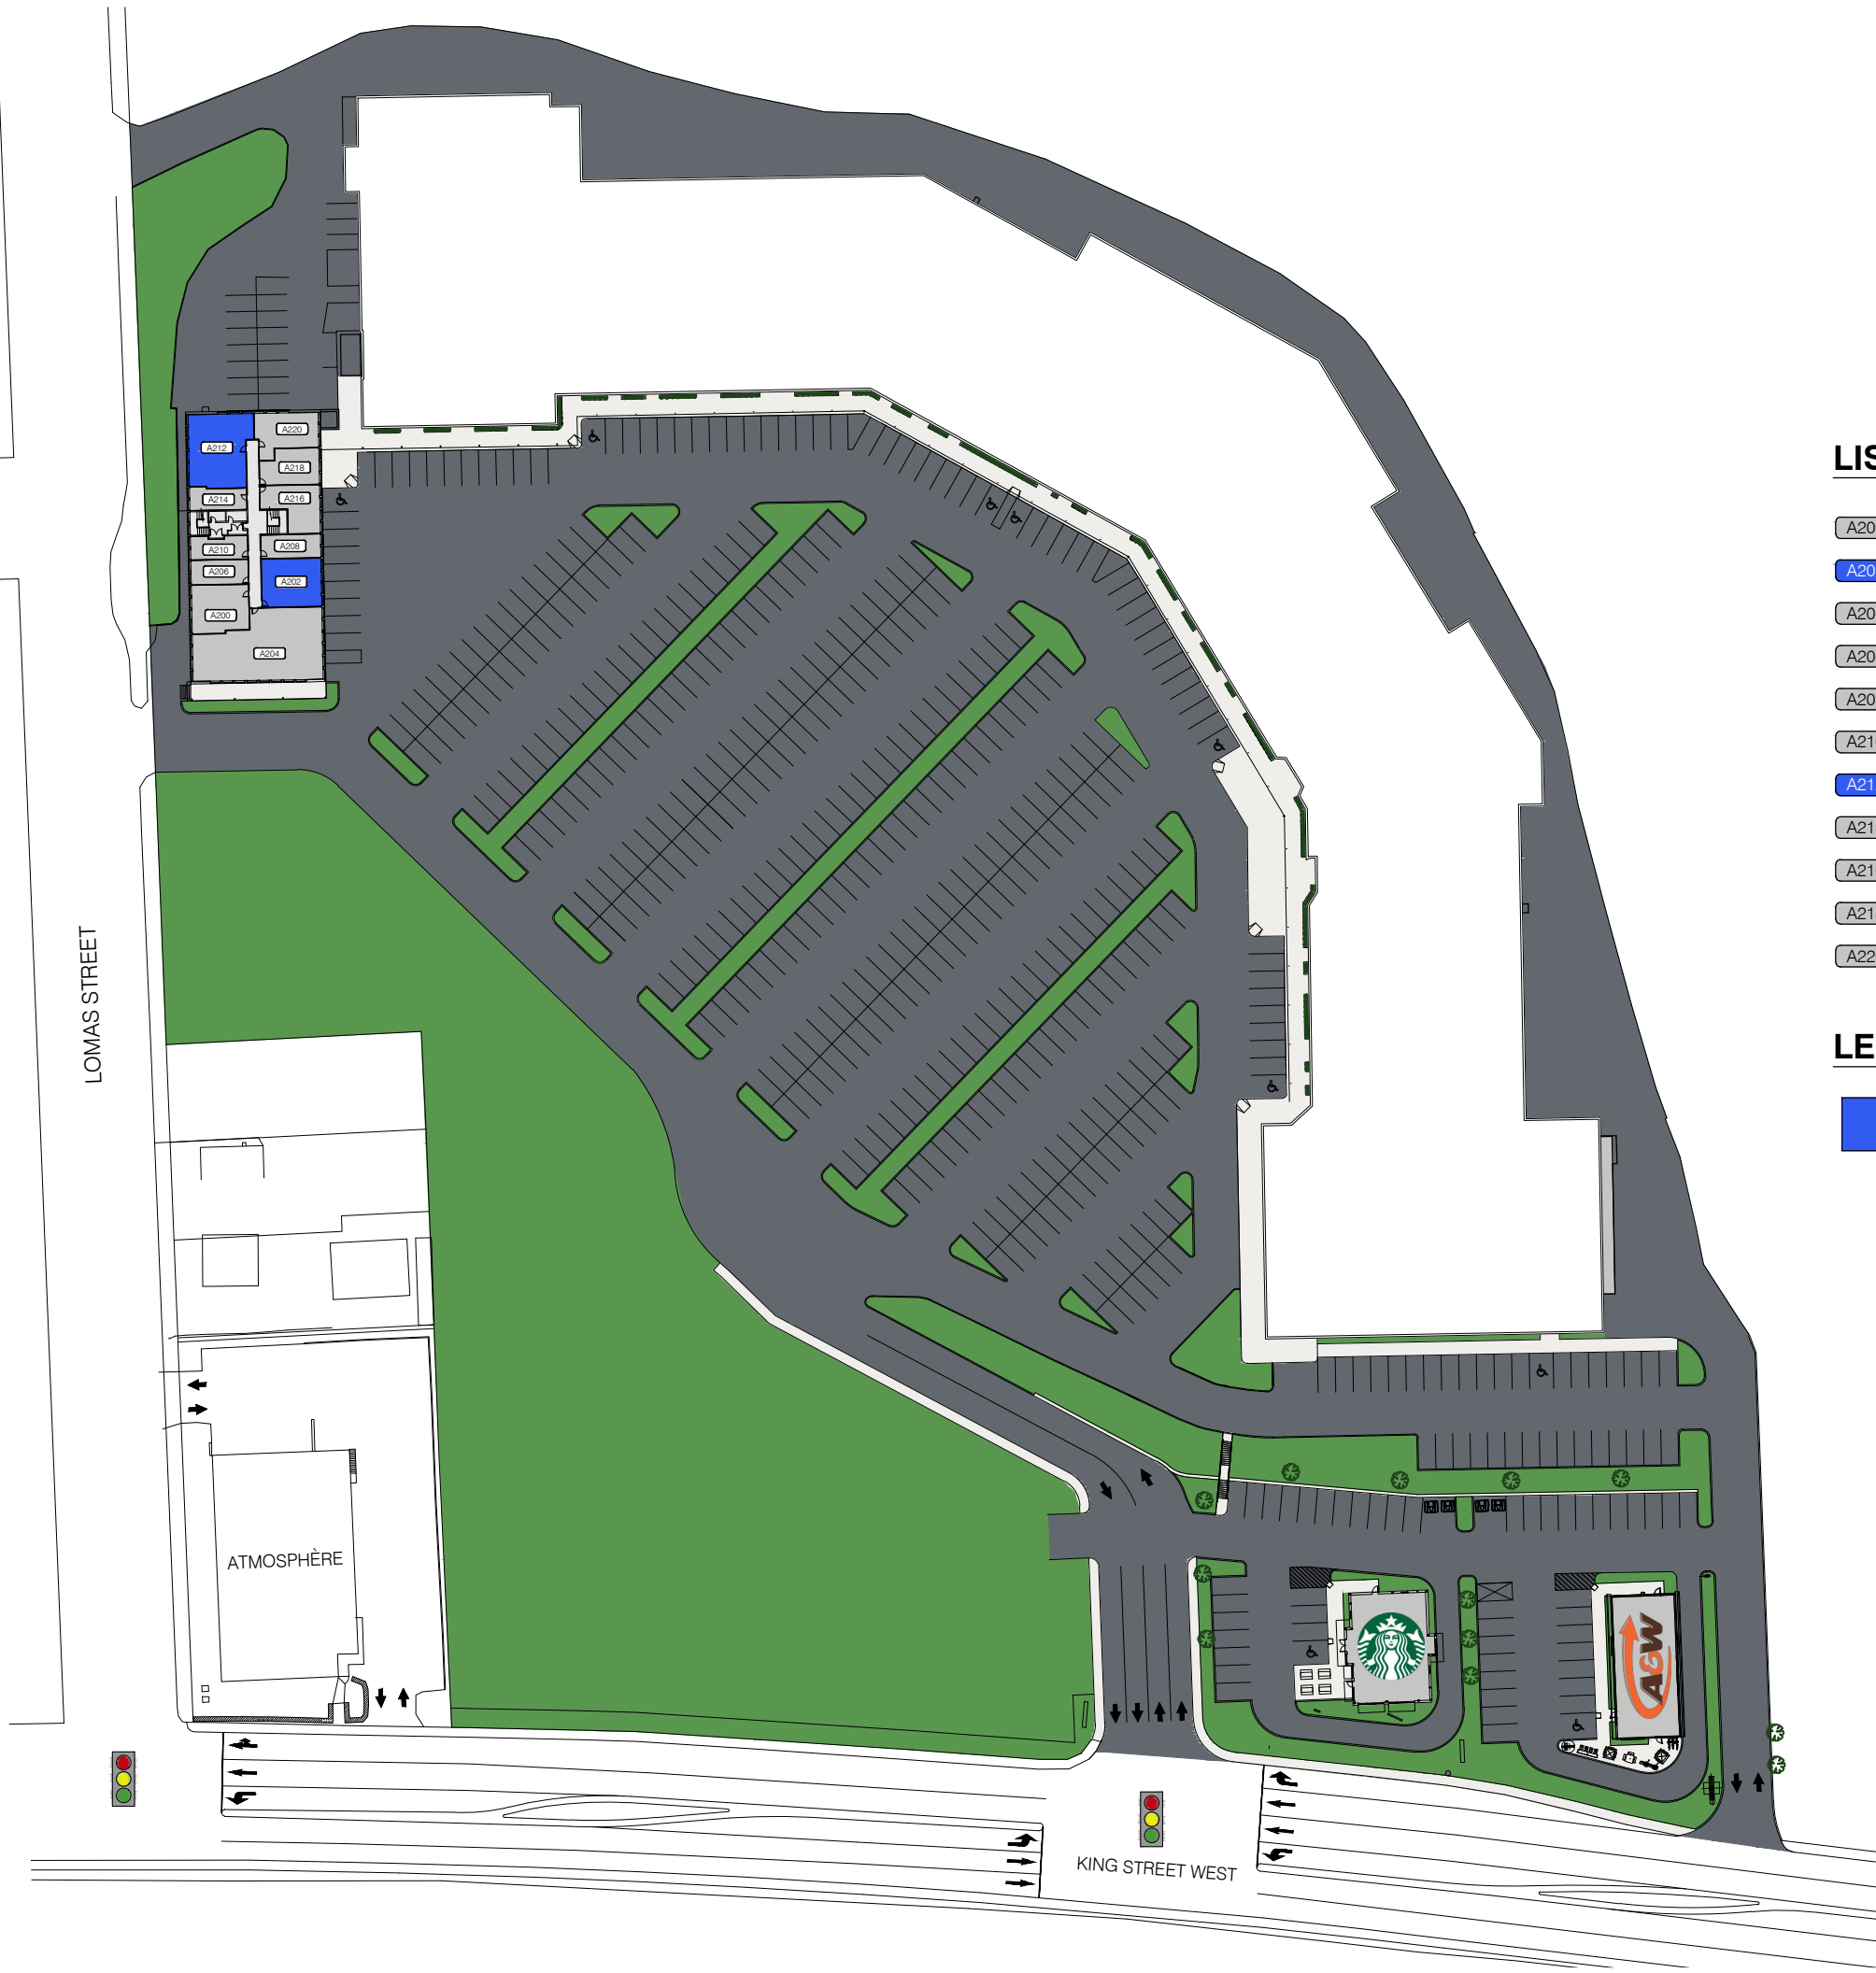


LIST OF SPACES


- A200 SOCIÉTÉ QUÉBÉCOISE DE BIOLOGIE CLINIQUE
- A202 SPACE FOR LEASE
- A204 SUMMUM PARTENAIRE FINANCIER
- A206 CENTRE D'APPEL DE MÉDECINE DU TRAVAIL
- A208 CENTRE DE LASÉROTHÉRAPIE 3001
- A210 ASSOCIATION NATIONALE DES RETRAITÉS
- A212 SPACE FOR LEASE
- A214 NORMAND BOLDUC INC.
- A216 CLINIQUE DE MÉDECINE DU TRAVAIL
- A218 UNIFOR 78
- A220 CLINIQUE MÉDICALE DES PROMENADES KING

LEGEND

- SPACES FOR LEASE
- EXISTING TENANTS

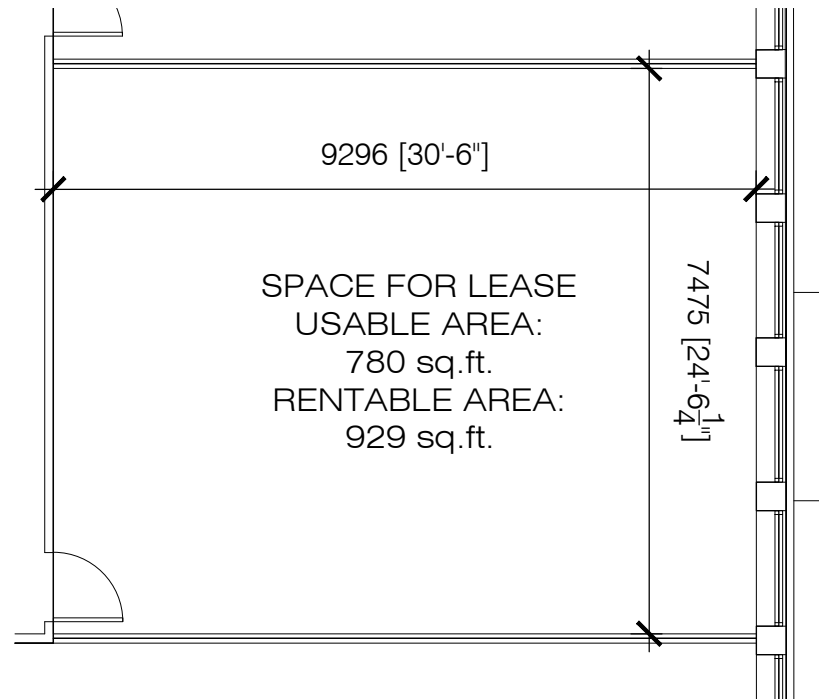

PROMENADES KING - BUILDING 2313, SPACE A202
SCALE: 1:100

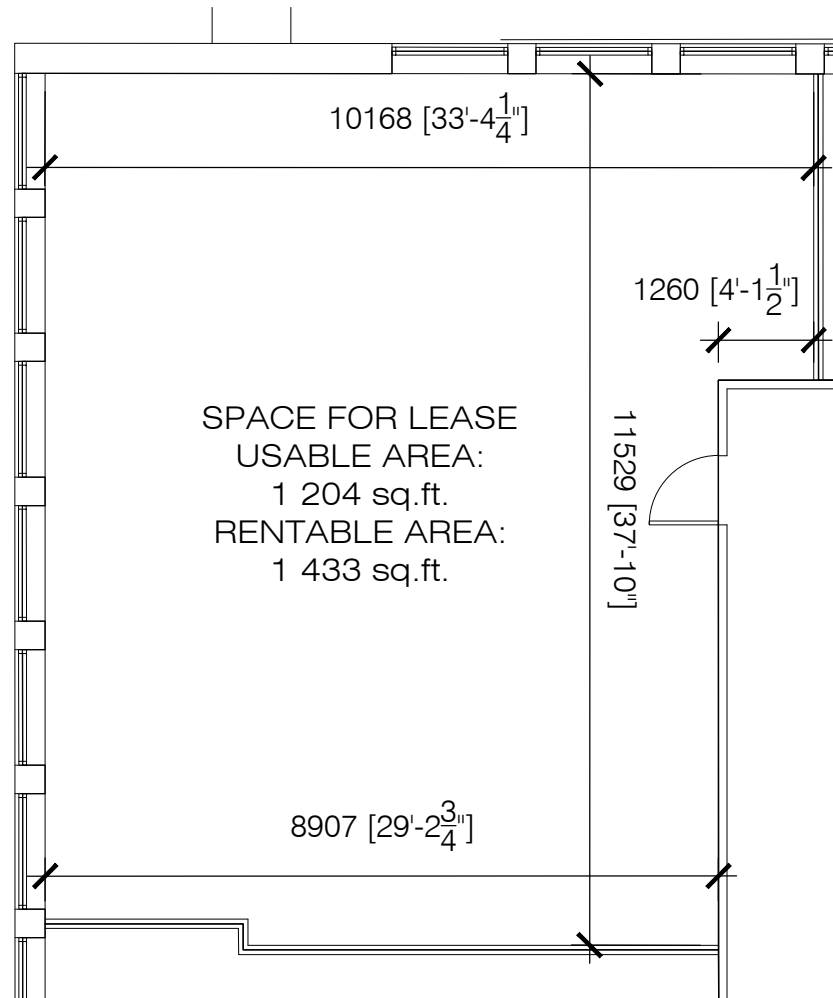

PROMENADES KING - BUILDING 2313, SPACE A212
SCALE: 1:100