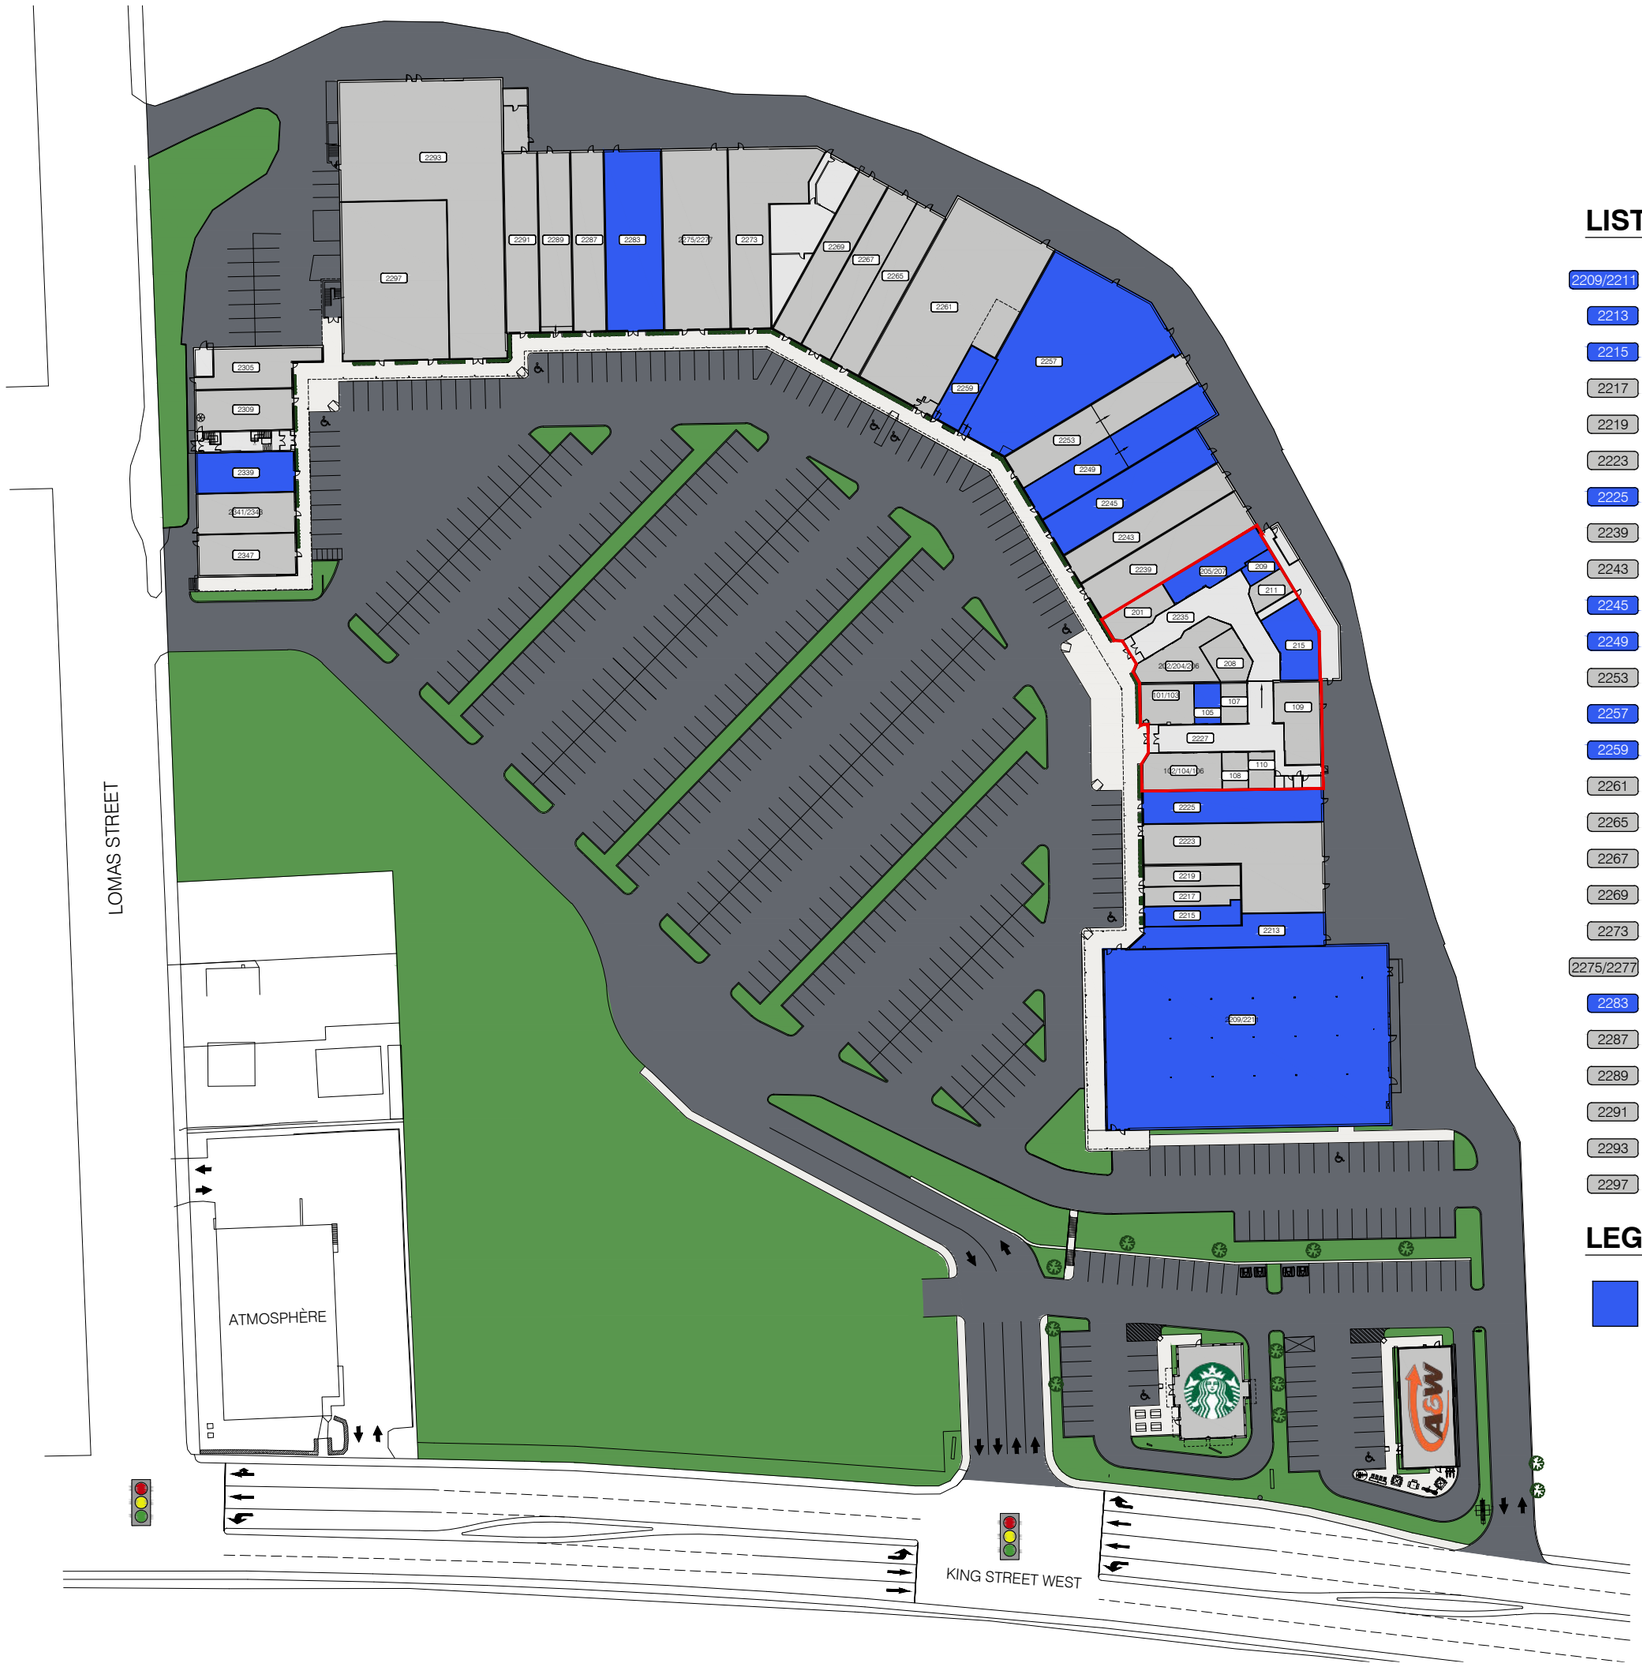



## LIST OF SPACES

| | |
|---|---|
| 2209/2211 | SPACE FOR LEASE |
| 2213 | SPACE FOR LEASE |
| 2215 | SPACE FOR LEASE |
| 2217 | BARBIERS KING |
| 2219 | BIJOUTERIE SKINNER & NADEAU INC. |
| 2223 | RESTAURANT SHOGUN SUSHI |
| 2225 | SPACE FOR LEASE |
| 2239 | TABAGIE KING LTE. |
| 2243 | BOUTIQUE SUBTILE |
| 2245 | SPACE FOR LEASE |
| 2249 | SPACE FOR LEASE |
| 2253 | CHAUSSURES PANDA |
| 2257 | SPACE FOR LEASE |
| 2259 | SPACE FOR LEASE |
| 2261 | PHARMACIE FAMILIPRIX |
| 2265 | ENTREPÔT POUR LUI |
| 2267 | BOUTIQUE FAN CLUB |
| 2269 | BOUTIQUE FILLES D'ÈVE |
| 2273 | CARON CHAUSSURES |
| 2275/2277 | OPTO PLUS |
| 2283 | SPACE FOR LEASE |
| 2287 | MODE JULES VERREAULT |
| 2289 | BOUTIQUE POUR LUI |
| 2291 | PATISSERIE LIÉGEOISE |
| 2293 | BOUTIQUE ORIENT ENR. |
| 2297 | MODE LE GRENIER |

MALL 2227

| | |
|---|---|
| 101/103 | LE CENTRE AES - EXPERTS EN VACCINATION |
| 102/104/106 | CORSETERIE PROMENADES KING |
| 105 | SPACE FOR LEASE |
| 107 | F. COLETTE TAILLEUR |
| 108 | CENTURY 21 EXPERT |
| 109 | CAFÉ DELUXE VIETNAMIEN |
| 110 | MÉTAMORPHOSE BEAUTÉ |

MALL 2235

| | |
|---|---|
| 201 | BIJOUTERIE LE FLORENTIN |
| 202/204/206 | L'O DE L'AUBE |
| 205/207 | SPACE FOR LEASE |
| 208 | CHAMBRE IMMOBILIÈRE DE L'ESTRIE |
| 209 | SPACE FOR LEASE |
| 211 | CORDONNERIE MARIELLE DUBUC |
| 215 | SPACE FOR LEASE |


| | |
|---|---|
| 2305 | LES PETITS ZIBOO |
| 2309 | BIJOUTERIE FERNAND TURCOTTE |
| 2339 | SPACE FOR LEASE |
| 2341/2343 | PEINTURE DÉCO M.B. |
| 2347 | ARACHIDES DÉPÔT |

## LEGEND

SPACES FOR LEASE

EXISTING TENANTS

# LES PROMENADES KING - GROUND FLOOR

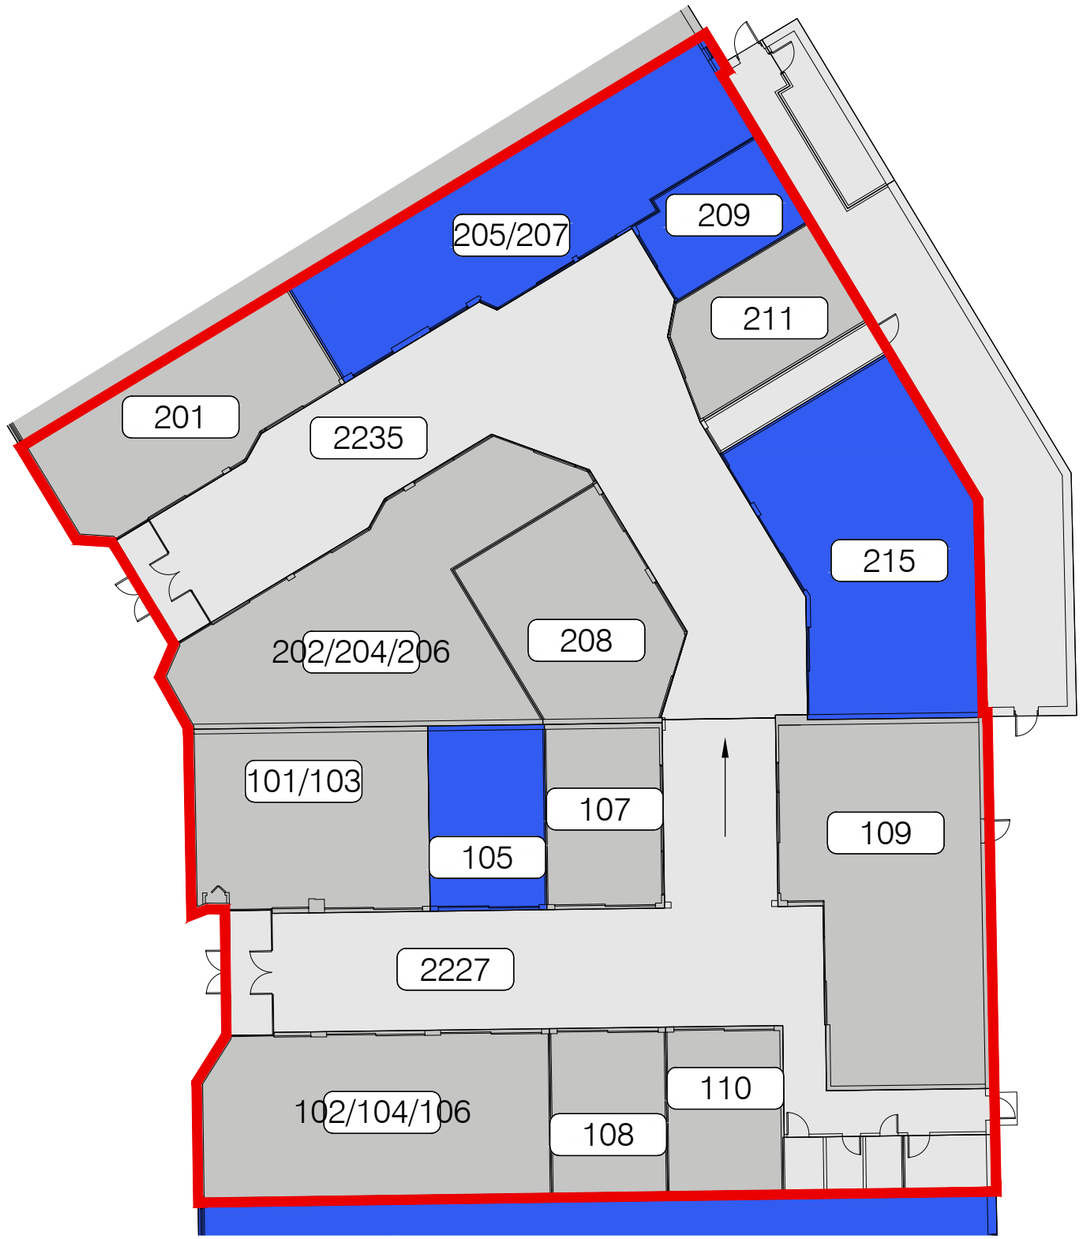


MALL
2227


- 101/103 CENTRE A.E.S
- 102/104/106 CORSETERIE PROMENADES KING
- 105 SPACE FOR LEASE
- 107 F. COLETTE TAILLEUR
- 108 CENTURY 21 EXPERT
- 109 CAFÉ DELUXE VIETNAMIEN
- 110 MÉTAMORPHOSE BEAUTÉ

MALL
2235

- 201 BIJOUTERIE LE FLORENTIN
- 202/204/206 L'O DE L'AUBE
- 205/207 SPACE FOR LEASE
- 208 CHAMBRE IMMOBILIÈRE DE L'ESTRIE
- 209 SPACE FOR LEASE
- 211 CORDONNERIE MARIELLE DUBUC
- 215 SPACE FOR LEASE


LES PROMENADES KING - MALL 2227-2235

SCALE: 1:250

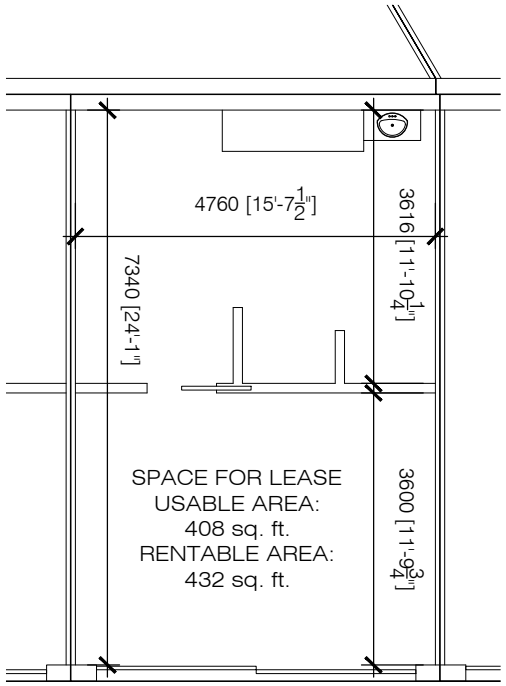



# PROMENADES KING - MALL 2227, SPACE 105

SCALE: 1:100

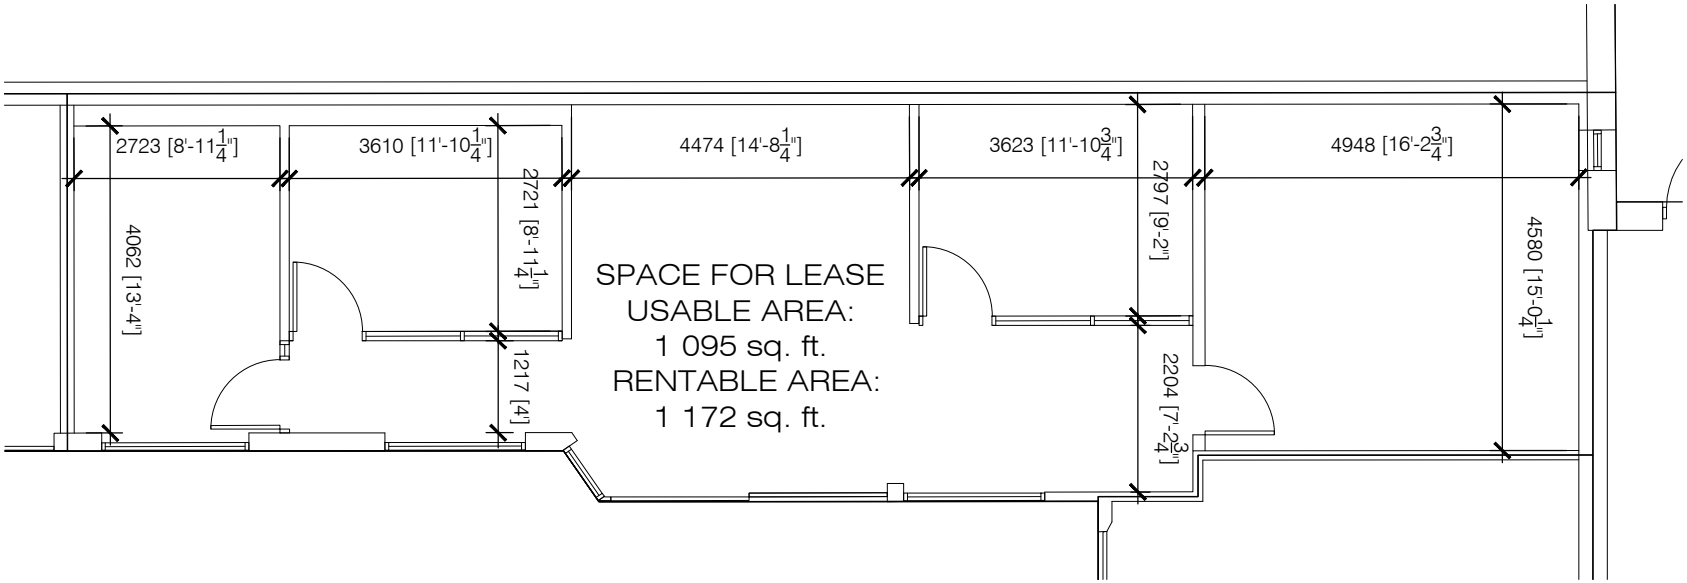



# PROMENADES KING - MALL 2235, SPACE 205/207

SCALE: 1:100

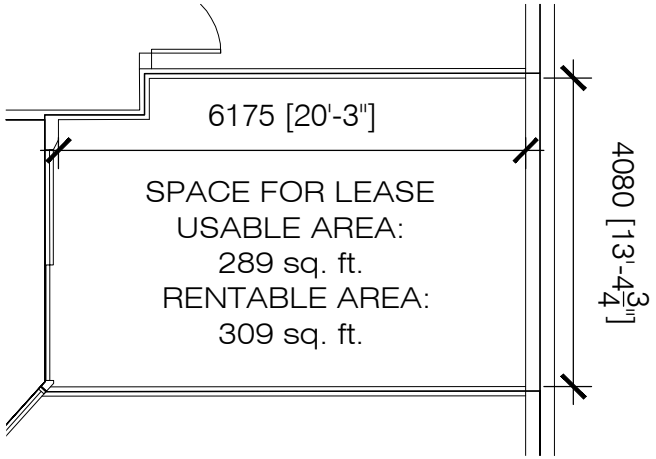


# PROMENADES KING - MALL 2235, SPACE 209

SCALE: 1:100

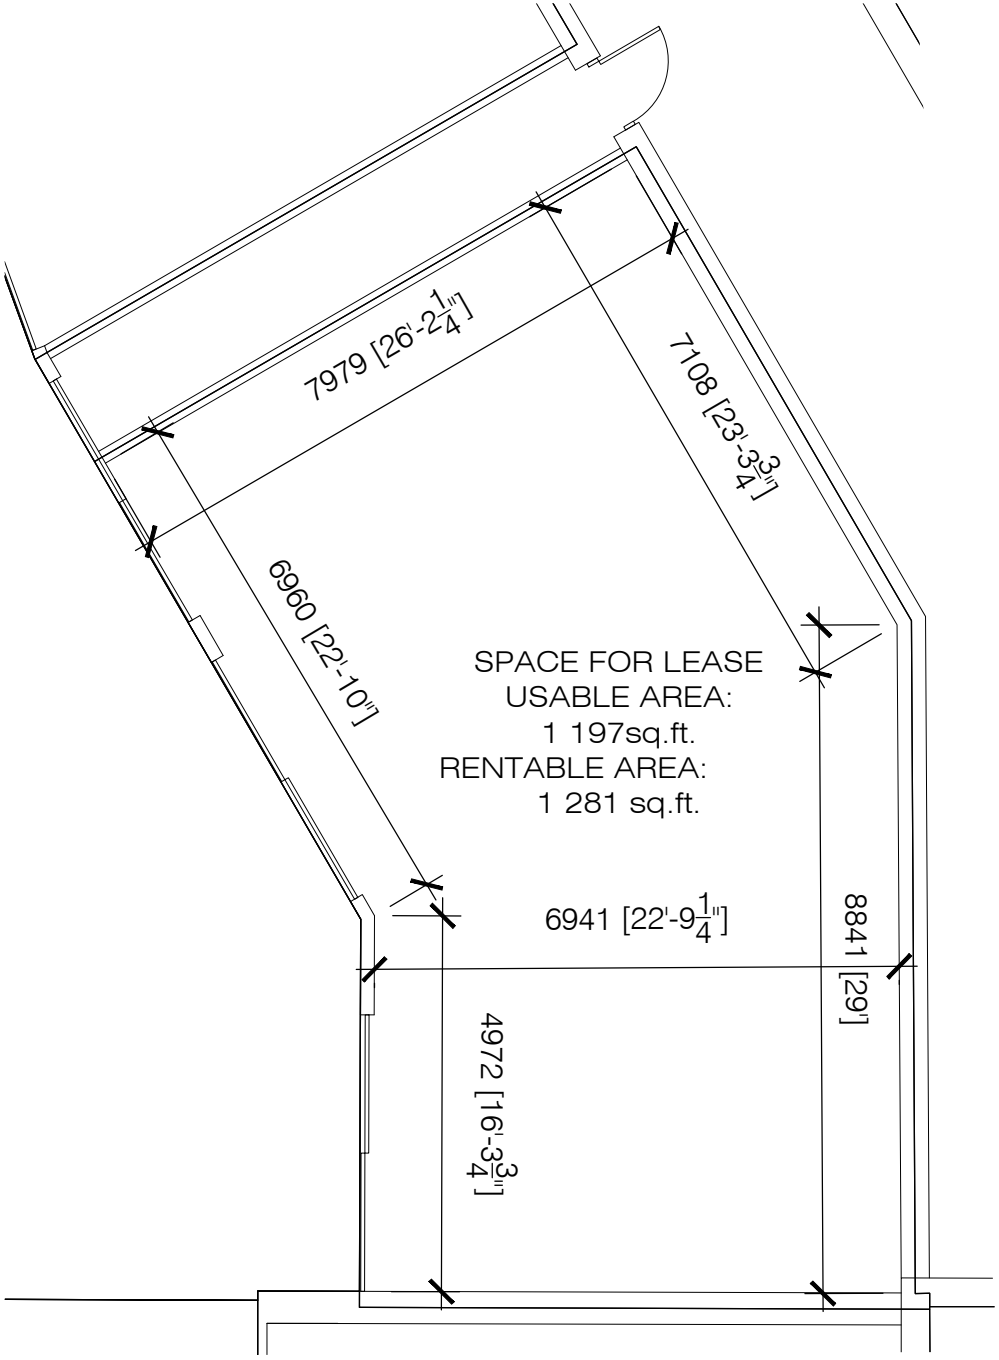


# PROMENADES KING - MALL 2235, SPACE 215

SCALE: 1:100