




LIST OF SPACES

- A200 SOCIÉTÉ QUÉBÉCOISE DE BIOLOGIE CLINIQUE
- A202 CLINIQUE CENSS
- A204 SUMMUM PARTENAIRE FINANCIER
- A206 SPACE FOR LEASE
- A208 CENTRE DE LASÉROTHÉRAPIE 3001
- A210 SPACE FOR LEASE
- A212 SPACE FOR LEASE
- A214 NORMAND BOLDOC INC.
- A216 CLINIQUE DE MÉDECINE DU TRAVAIL
- A218 UNIFOR 78
- A220 CLINIQUE MÉDICALE DES PROMENADES KING

LEGEND

- SPACES FOR LEASE
- EXISTING TENANTS

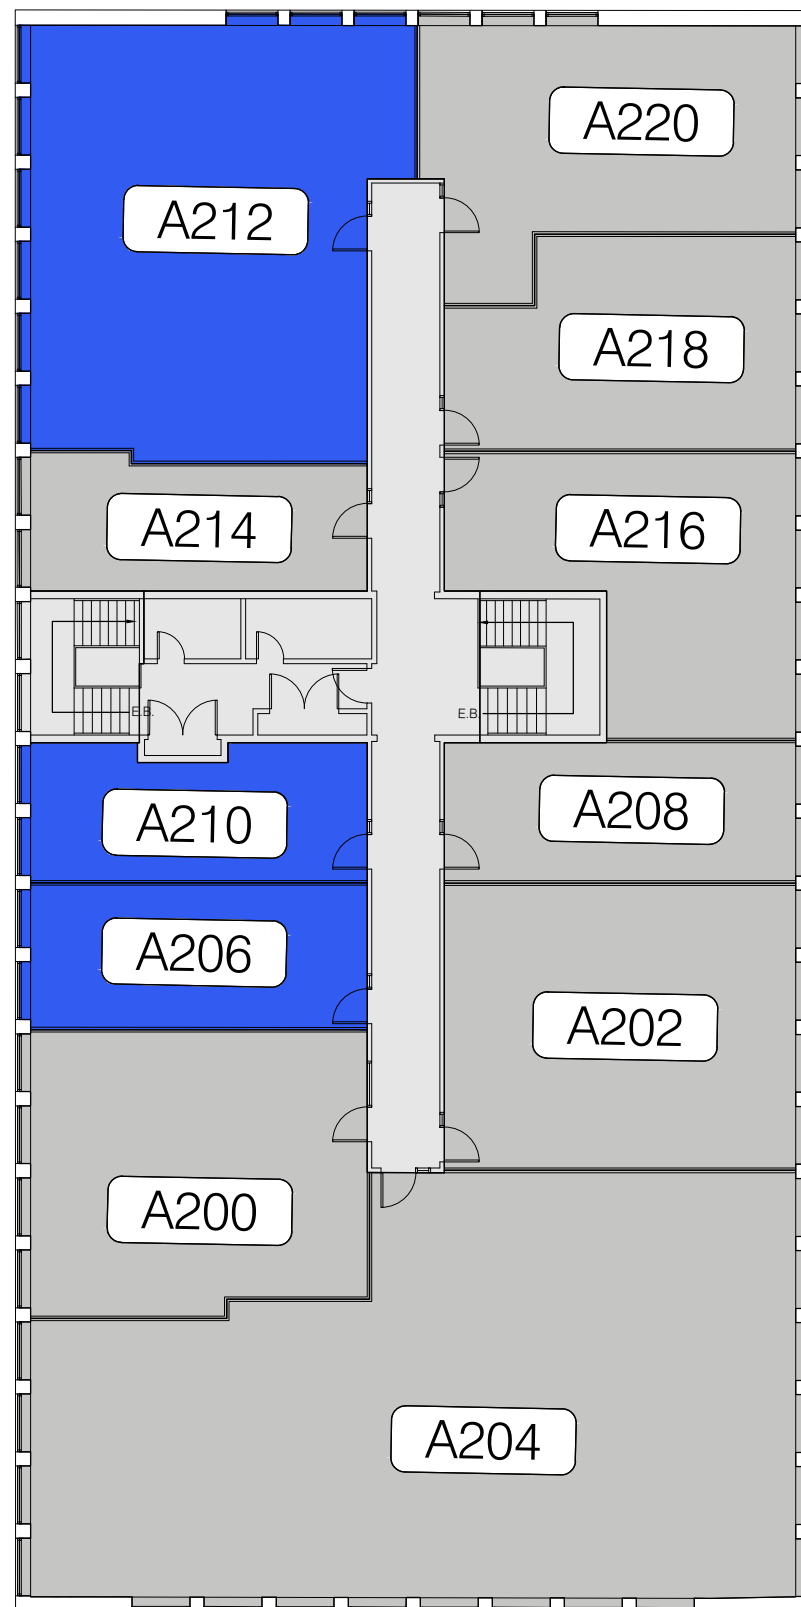

LIST OF SPACES

A200	SOCIÉTÉ QUÉBÉCOISE DE BIOLOGIE CLINIQUE
A202	CLINIQUE CENSS
A204	SUMMUM PARTENAIRE FINANCIER
A206	SPACE FOR LEASE
A208	CENTRE DE LASÉROTHÉRAPIE 3001
A210	SPACE FOR LEASE
A212	SPACE FOR LEASE
A214	NORMAND BOLDUC INC.
A216	CLINIQUE DE MÉDECINE DU TRAVAIL
A218	UNIFOR 78
A220	CLINIQUE MÉDICALE DES PROMENADES KING

LEGEND



SPACES FOR LEASE



EXISTING TENANTS


SPACE FOR LEASE

USABLE AREA:

382 sq. ft.


RENTABLE AREA:

460 sq. ft.

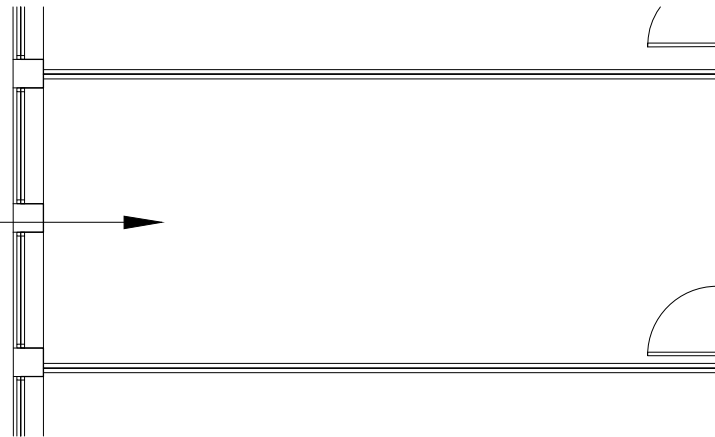

PROMENADES KING - BUILDING 2313, SPACE A206


SCALE: 1:100

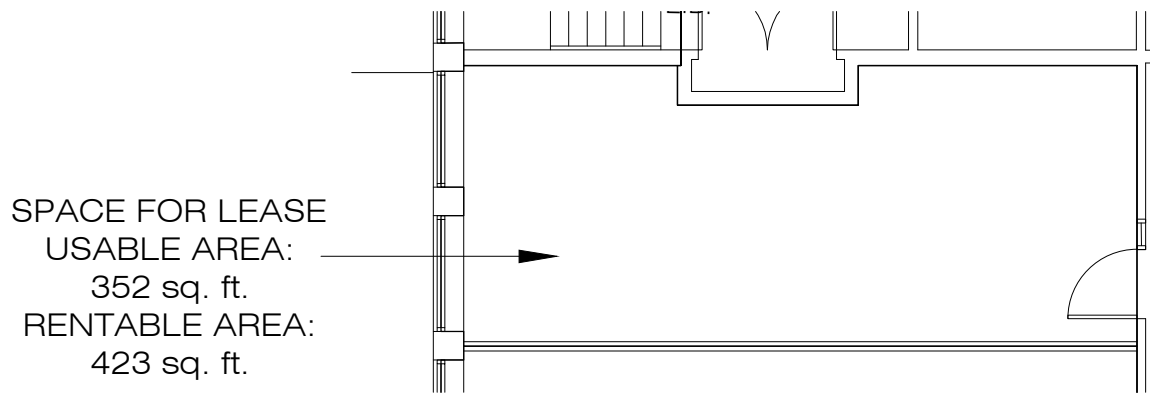

PROMENADES KING - BUILDING 2313, SPACE A210

SCALE: 1:100

SPACE FOR LEASE
USABLE AREA:
1 202 sq. ft.
RENTABLE AREA:
1 447 sq. ft.

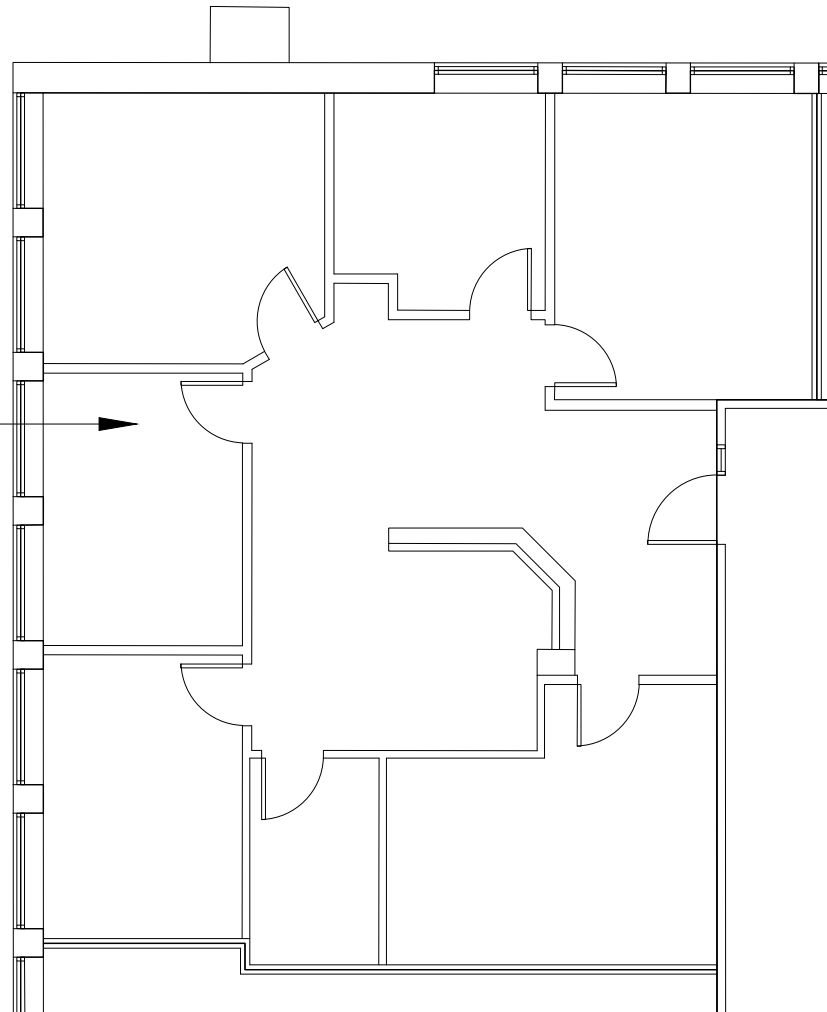

PROMENADES KING - BUILDING 2313, SPACE A212
SCALE: 1:100