

RUE LOMAS

RUE KING OUEST

NOMENCLATURE DES LOCAUX

2209/2211 LOCAL À LOUER

2213 LOCAL À LOUER

2215 LOCAL À LOUER

2217 BARBIERS KING

2219 BIJOUTERIE
SKINNER & NADEAU INC.

2223 RESTAURANT SHOGUN SUSHI

2225 LOCAL À LOUER

2239 TABAGIE KING LTE.

2243 BOUTIQUE SUBTILE

2245 LOCAL À LOUER

2249 LOCAL À LOUER

2253 CHAUSSURES PANDA

2257 LOCAL À LOUER

2259 LOCAL À LOUER

2261 PHARMACIE FAMILIPRIX

2265 ENTREPÔT POUR LUI

2267 BOUTIQUE FAN CLUB

2269 BOUTIQUE FILLES D'ÈVE

2273 CARON CHAUSSURES

2275/2277 OPTO PLUS

2283 LOCAL À LOUER

2287 MODE JULES VERREAULT

2289 BOUTIQUE POUR LUI

2291 PATISSERIE LIÉGEOISE

2293 BOUTIQUE ORIENT ENR.

2297 MODE LE GRENIER

101 SERVICES FUNÉRAIRES
HARMONIA ESTRIE

102/104/106 CORSETERIE PROMENADES KING

103/105 CENTRE DE VACCINATION
CHRISTIANE DUBREUIL

107 F. COLETTE TAILLEUR

108 CENTURY 21 EXPERT

109 CAFÉ DELUXE VIETNAMIEN

110 MÉTAMORPHOSE BEAUTÉ

201 BIJOUTERIE LE FLORENTIN

202/204/206 L'O DE L'AUBE

205/207 Me. J. LASSONDE

208 LOCAL À LOUER

209 LOCAL À LOUER

211 CORDONNERIE MARIELLE DUBUC

215 LOCAL À LOUER

2305 LOCAL À LOUER

2309 BIJOUTERIE FERNAND TURCOTTE

2339 BOUTIQUE DU VOYAGE DE L'ESTRIE

2341/2343 PEINTURE DÉCO M.B.

2347 ARACHIDES DÉPÔT

MAIL

2227

MAIL

2235

LÉGENDE




LOCAUX À LOUER




LOCATAIRES EXISTANTS

LES PROMENADES KING - NIVEAU 1

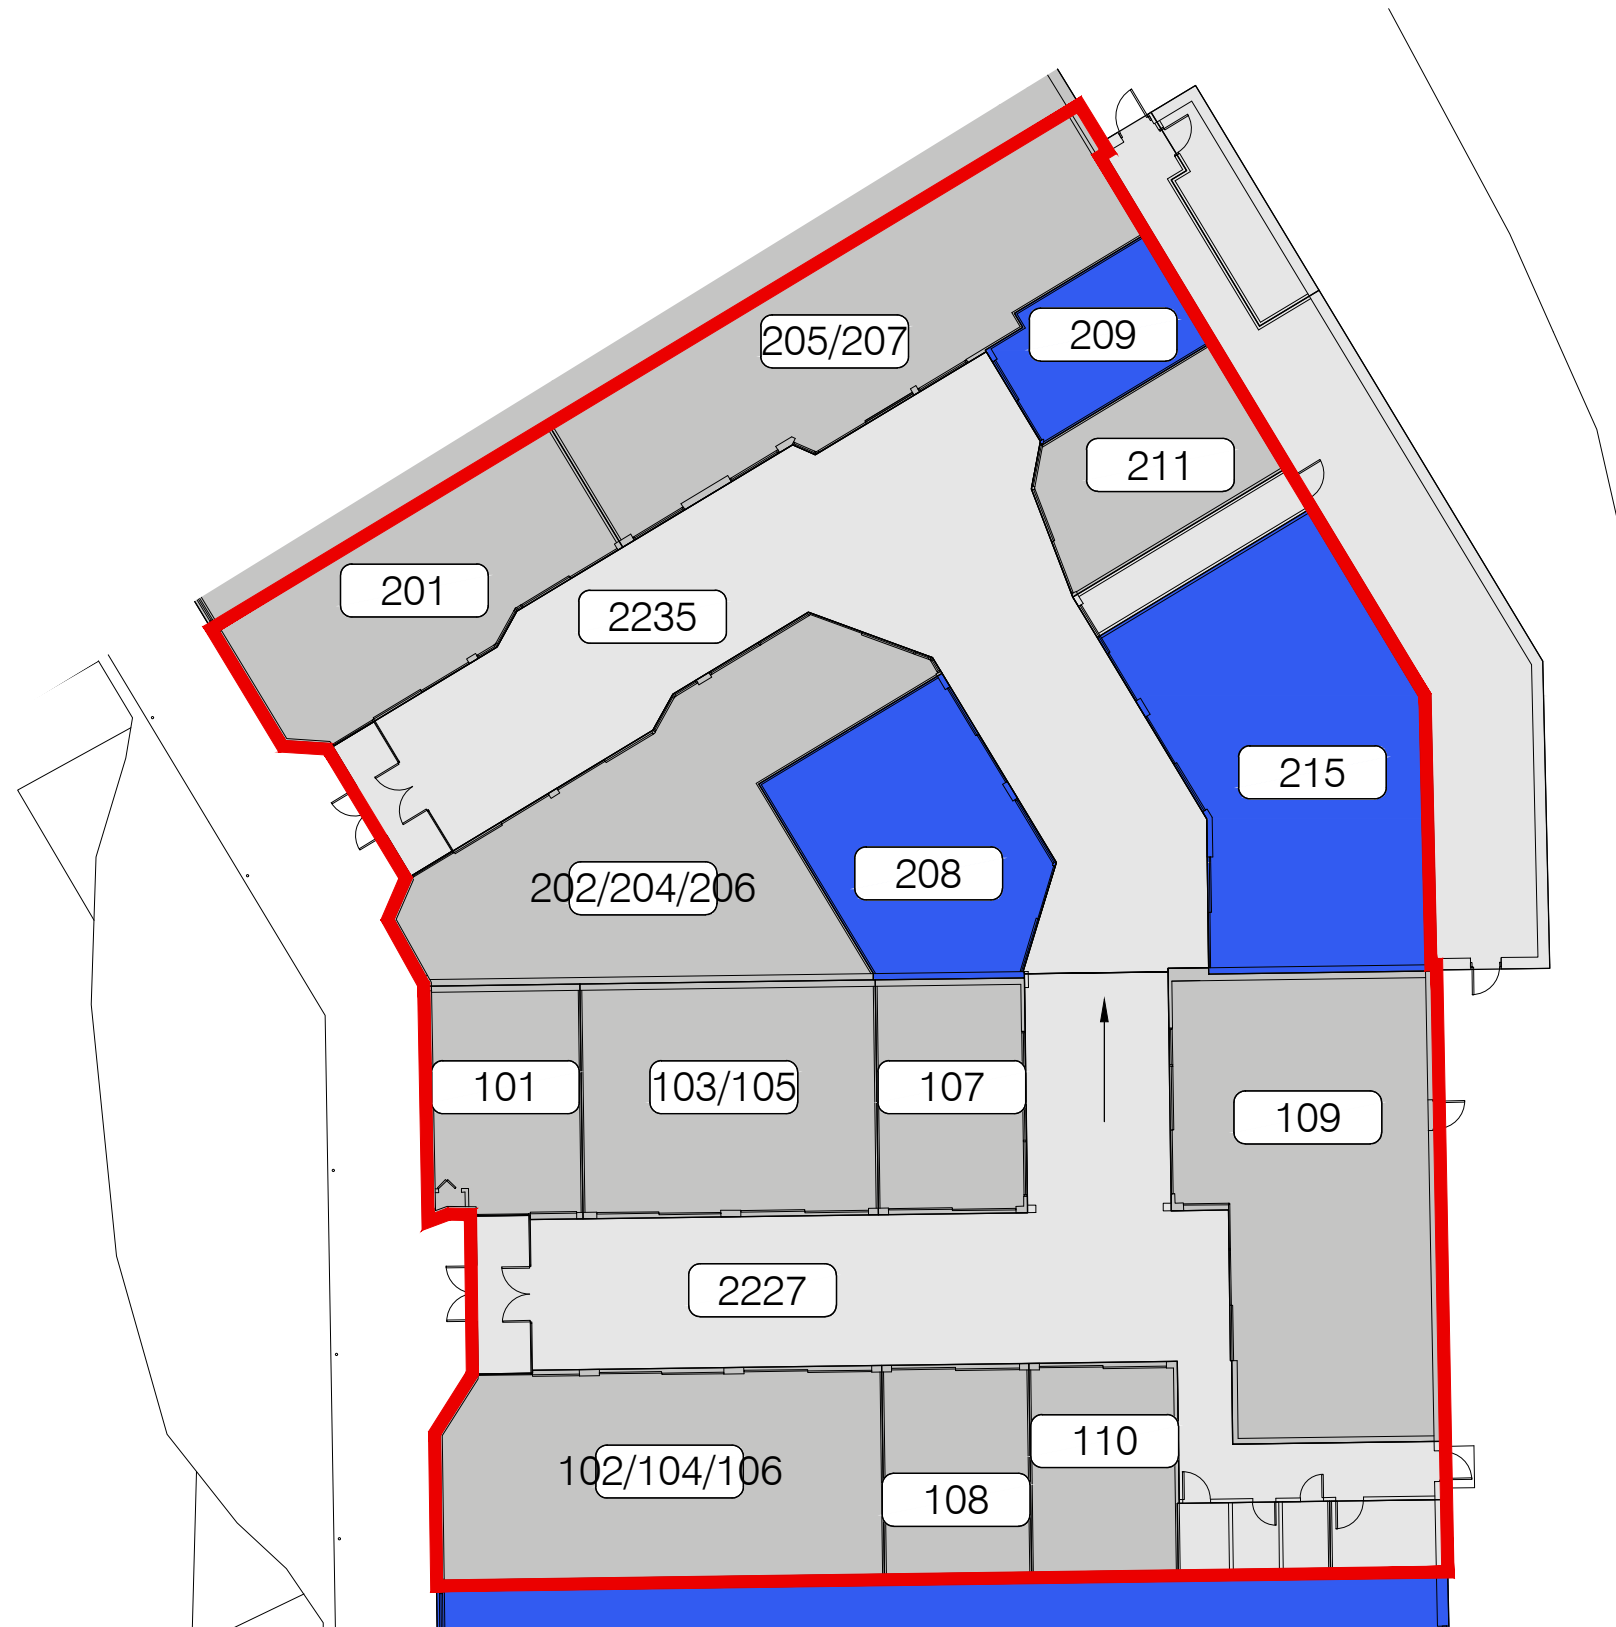


MAIL 2227	101	SERVICES FUNÉRAIRES HARMONIA ESTRIE
	102/104/106	CORSETERIE PROMENADES KING
	103/105	CENTRE DE VACCINATION CHRISTIANE DUBREUIL
	107	F. COLETTE TAILLEUR
	108	CENTURY 21 EXPERT
	109	CAFÉ DELUXE VIETNAMIEN
	110	MÉTAMORPHOSE BEAUTÉ
	201	BIJOUTERIE LE FLORENTIN
	202/204/206	L'O DE L'AUBE
	205/207	Me. J. LASSONDE
MAIL 2235	208	LOCAL À LOUER
	209	LOCAL À LOUER
	211	CORDONNERIE MARIELLE DUBUC
	215	LOCAL À LOUER

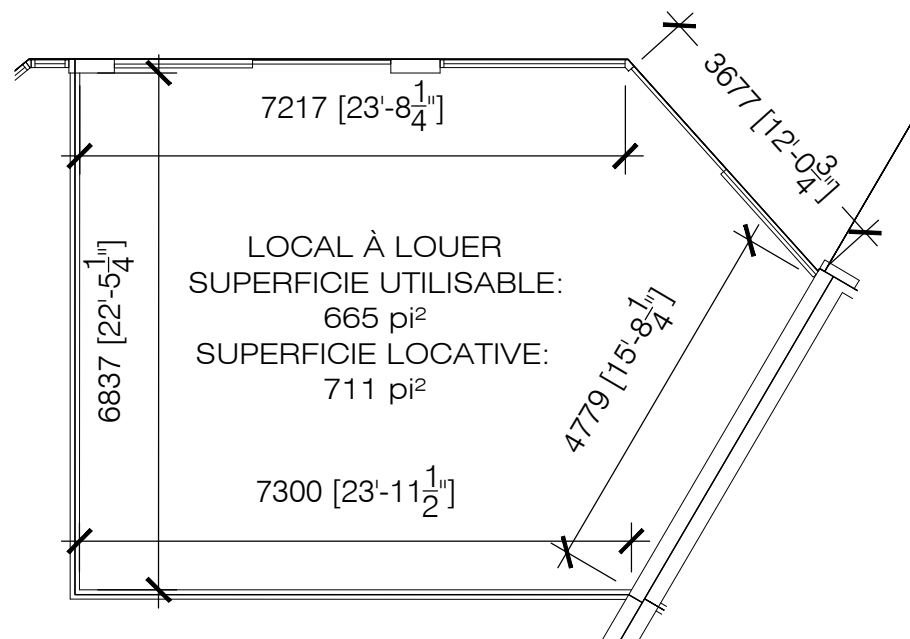


PROMENADES KING - MAIL 2235, LOCAL 208

ÉCH: 1:100

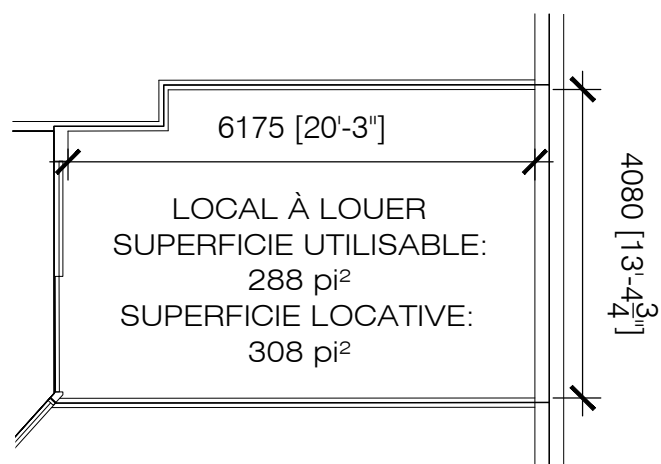

PROMENADES KING - MAIL 2235, LOCAL 209

ÉCH: 1:100

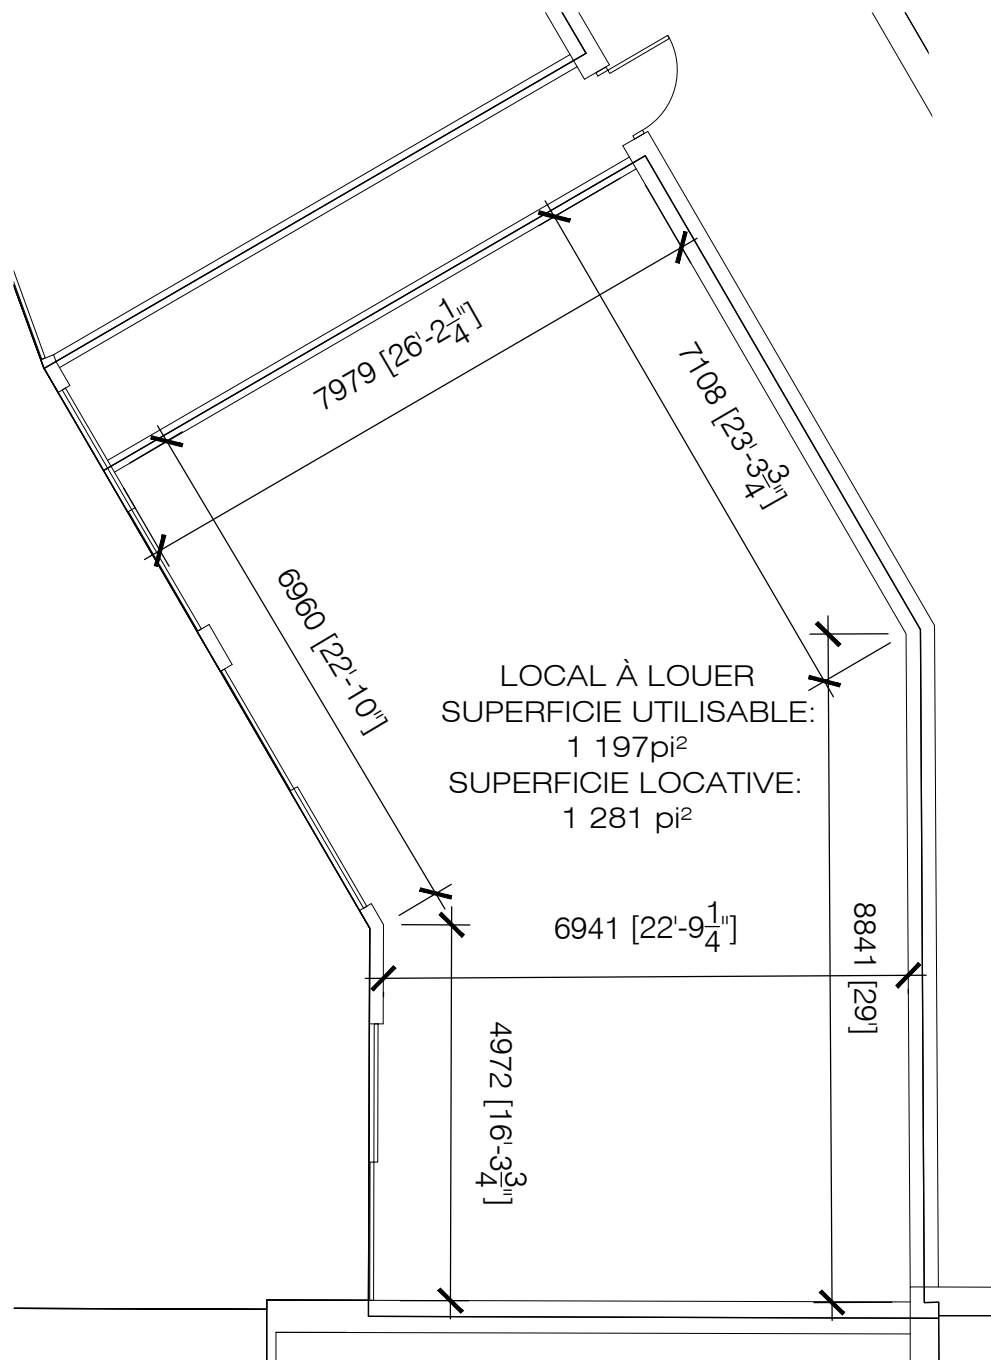

PROMENADES KING - MAIL 2235, LOCAL 215

ÉCH: 1:100