



rue King Ouest

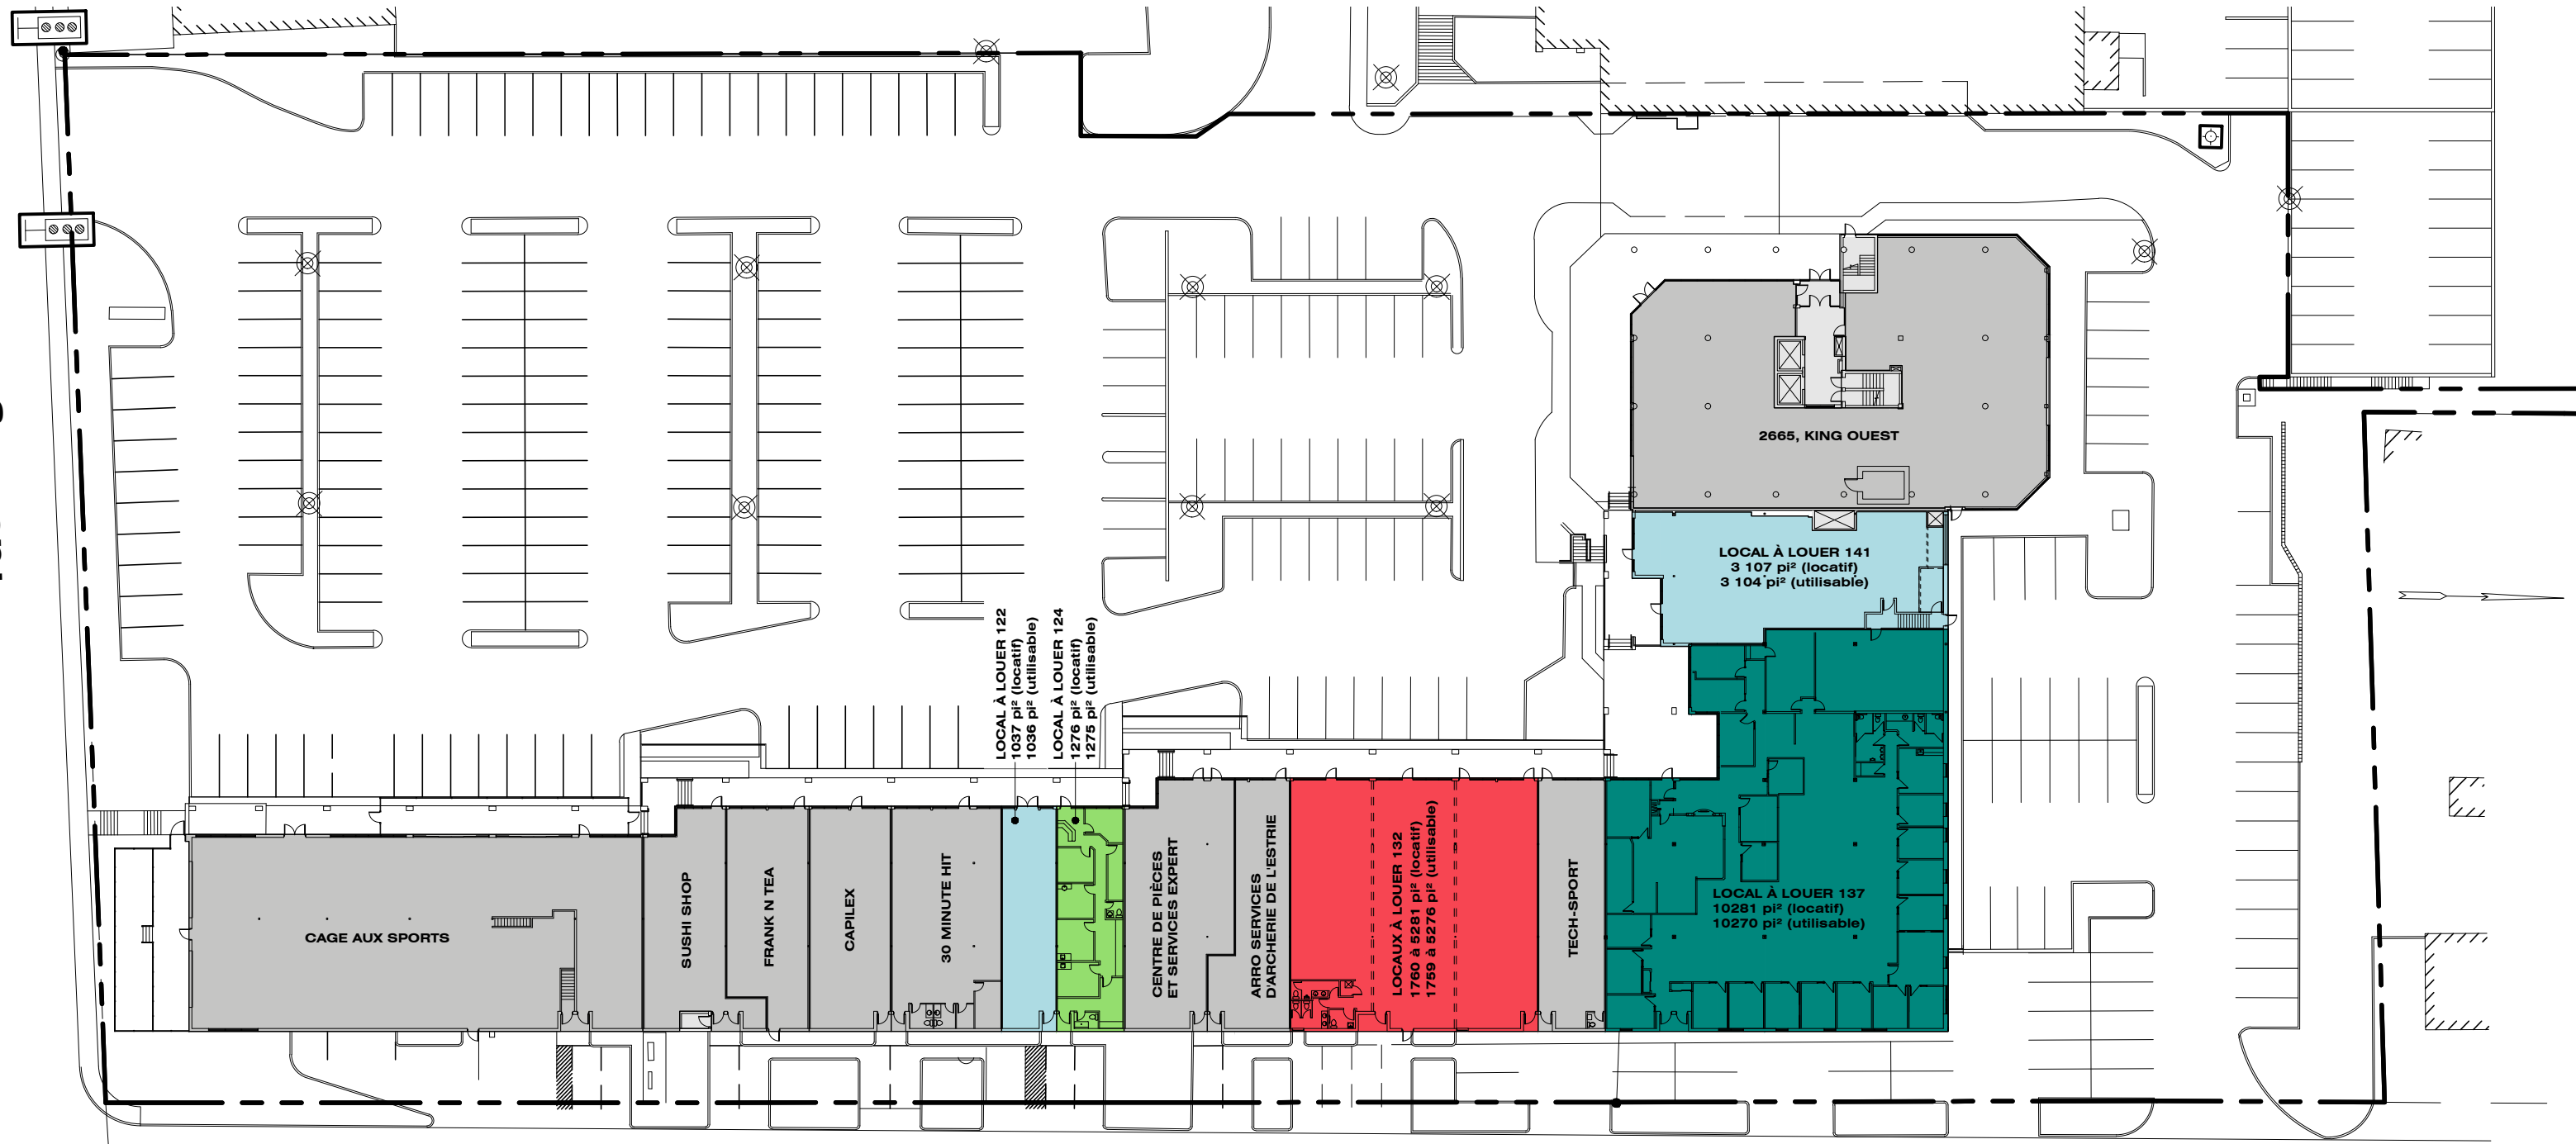

rue Wilson

PLACE DES CONGRÈS - 2655-2665 rue King Ouest

SUPERFICIE LOCATIVE:
1276 pi²
SUPERFICIE UTILISABLE:
1275 pi²
LOCAL À LOUER
124

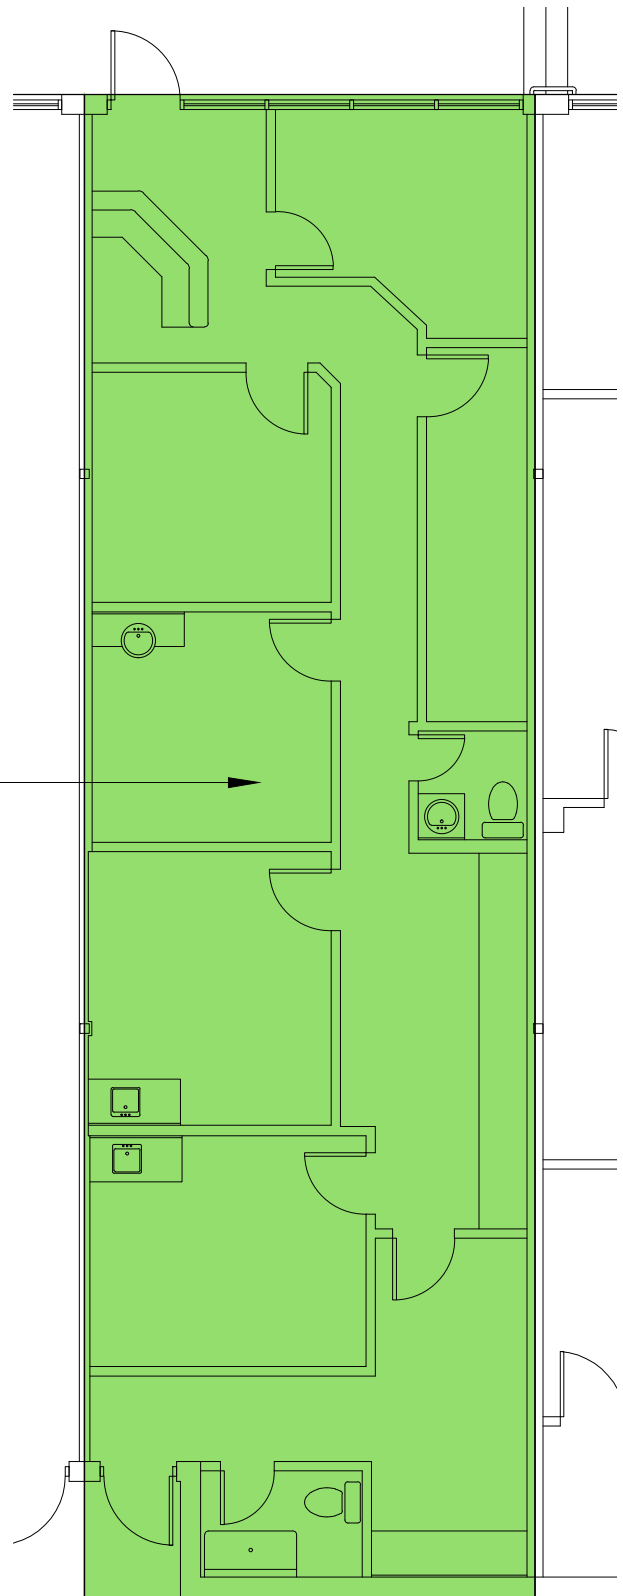

LOCAL 124
ÉCH: 1:100