



rue King Ouest

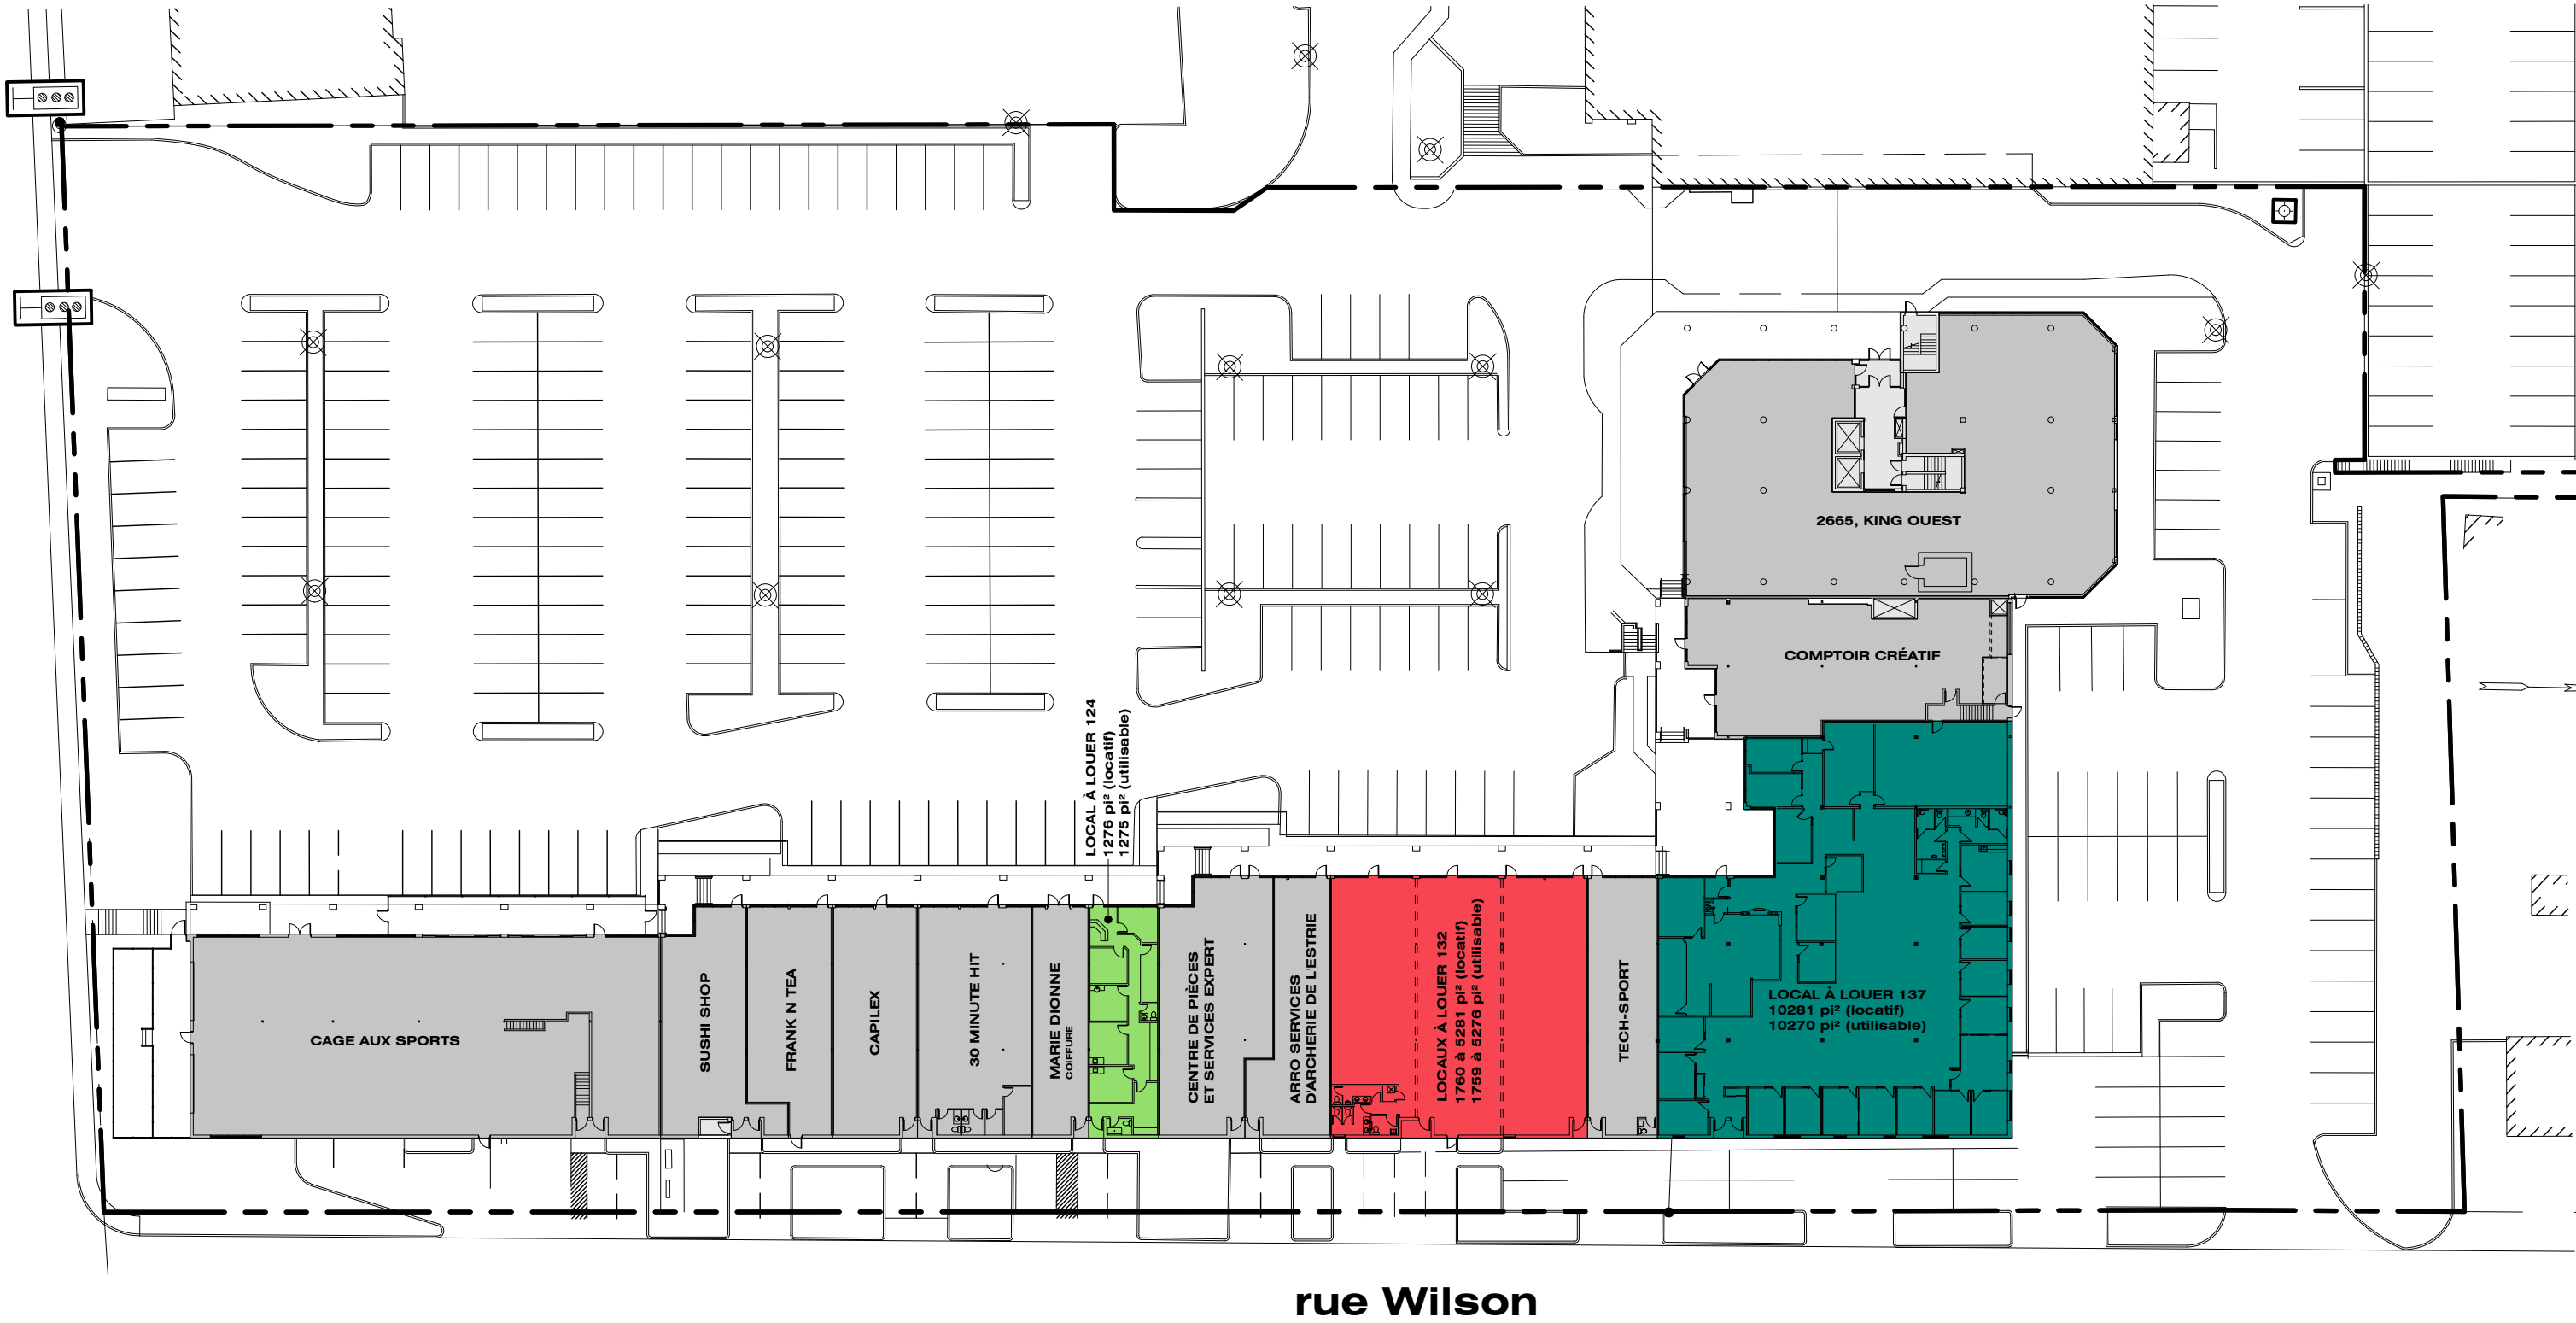

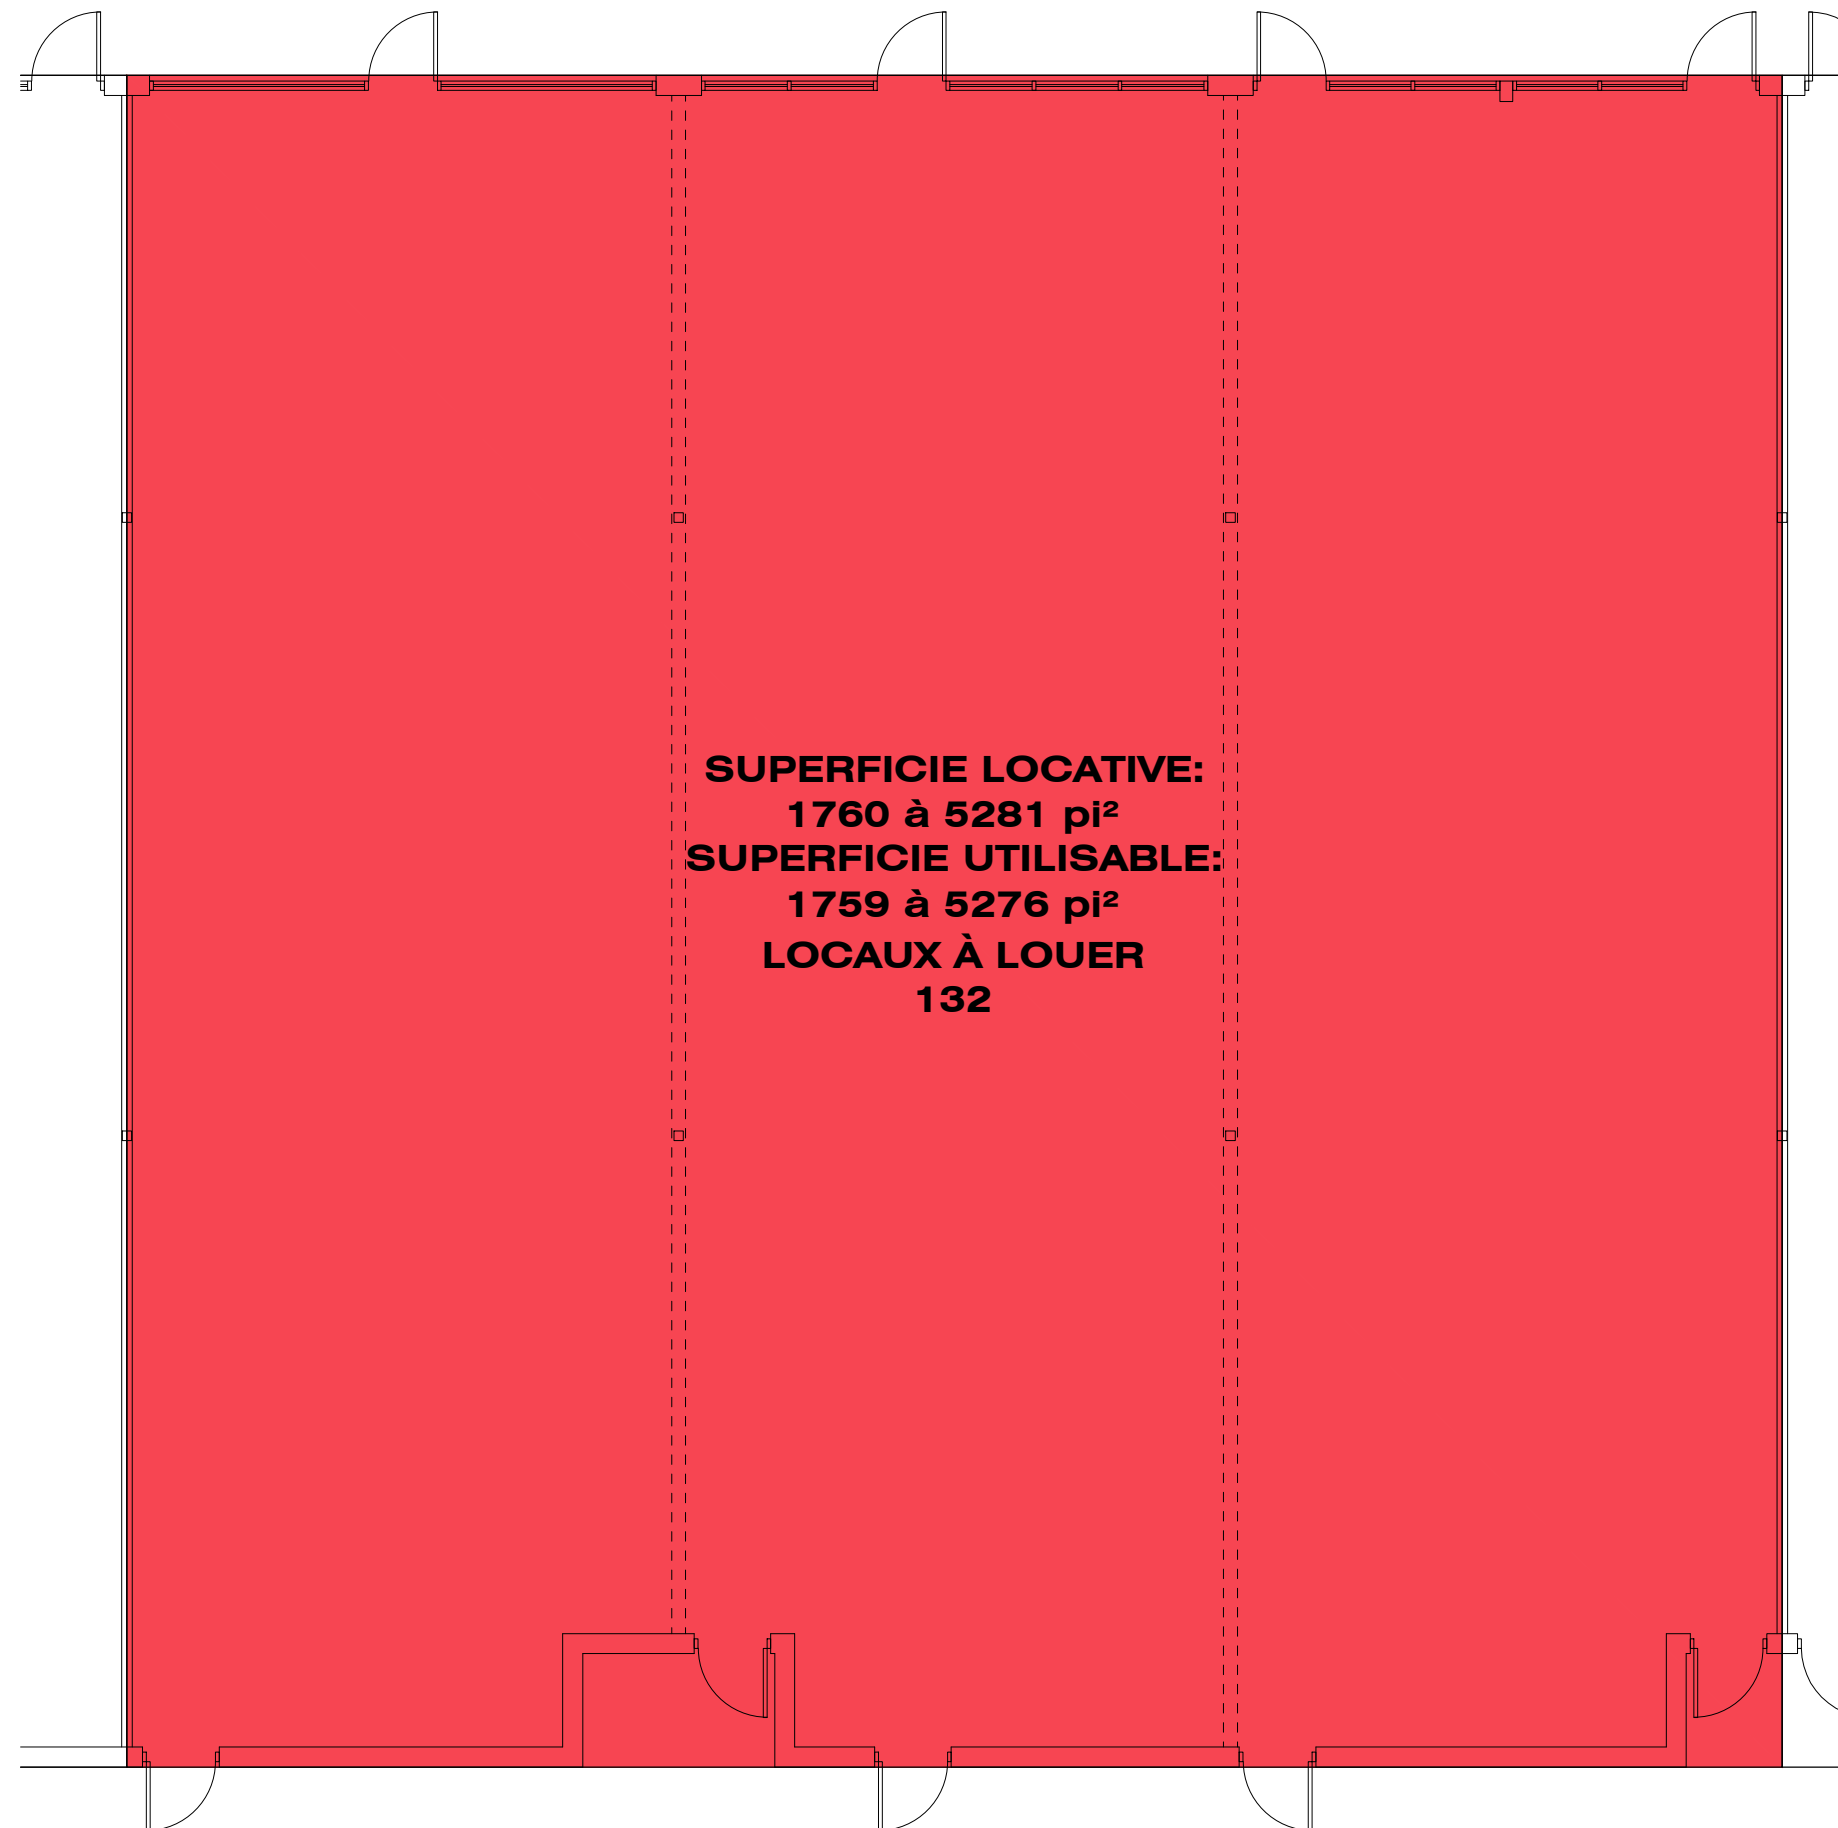

SUPERFICIE LOCATIVE:
1760 à 5281 pi²
SUPERFICIE UTILISABLE:
1759 à 5276 pi²
LOCAUX À LOUER
132

LOCAL 132

ÉCH: 1:100