



rue King Ouest

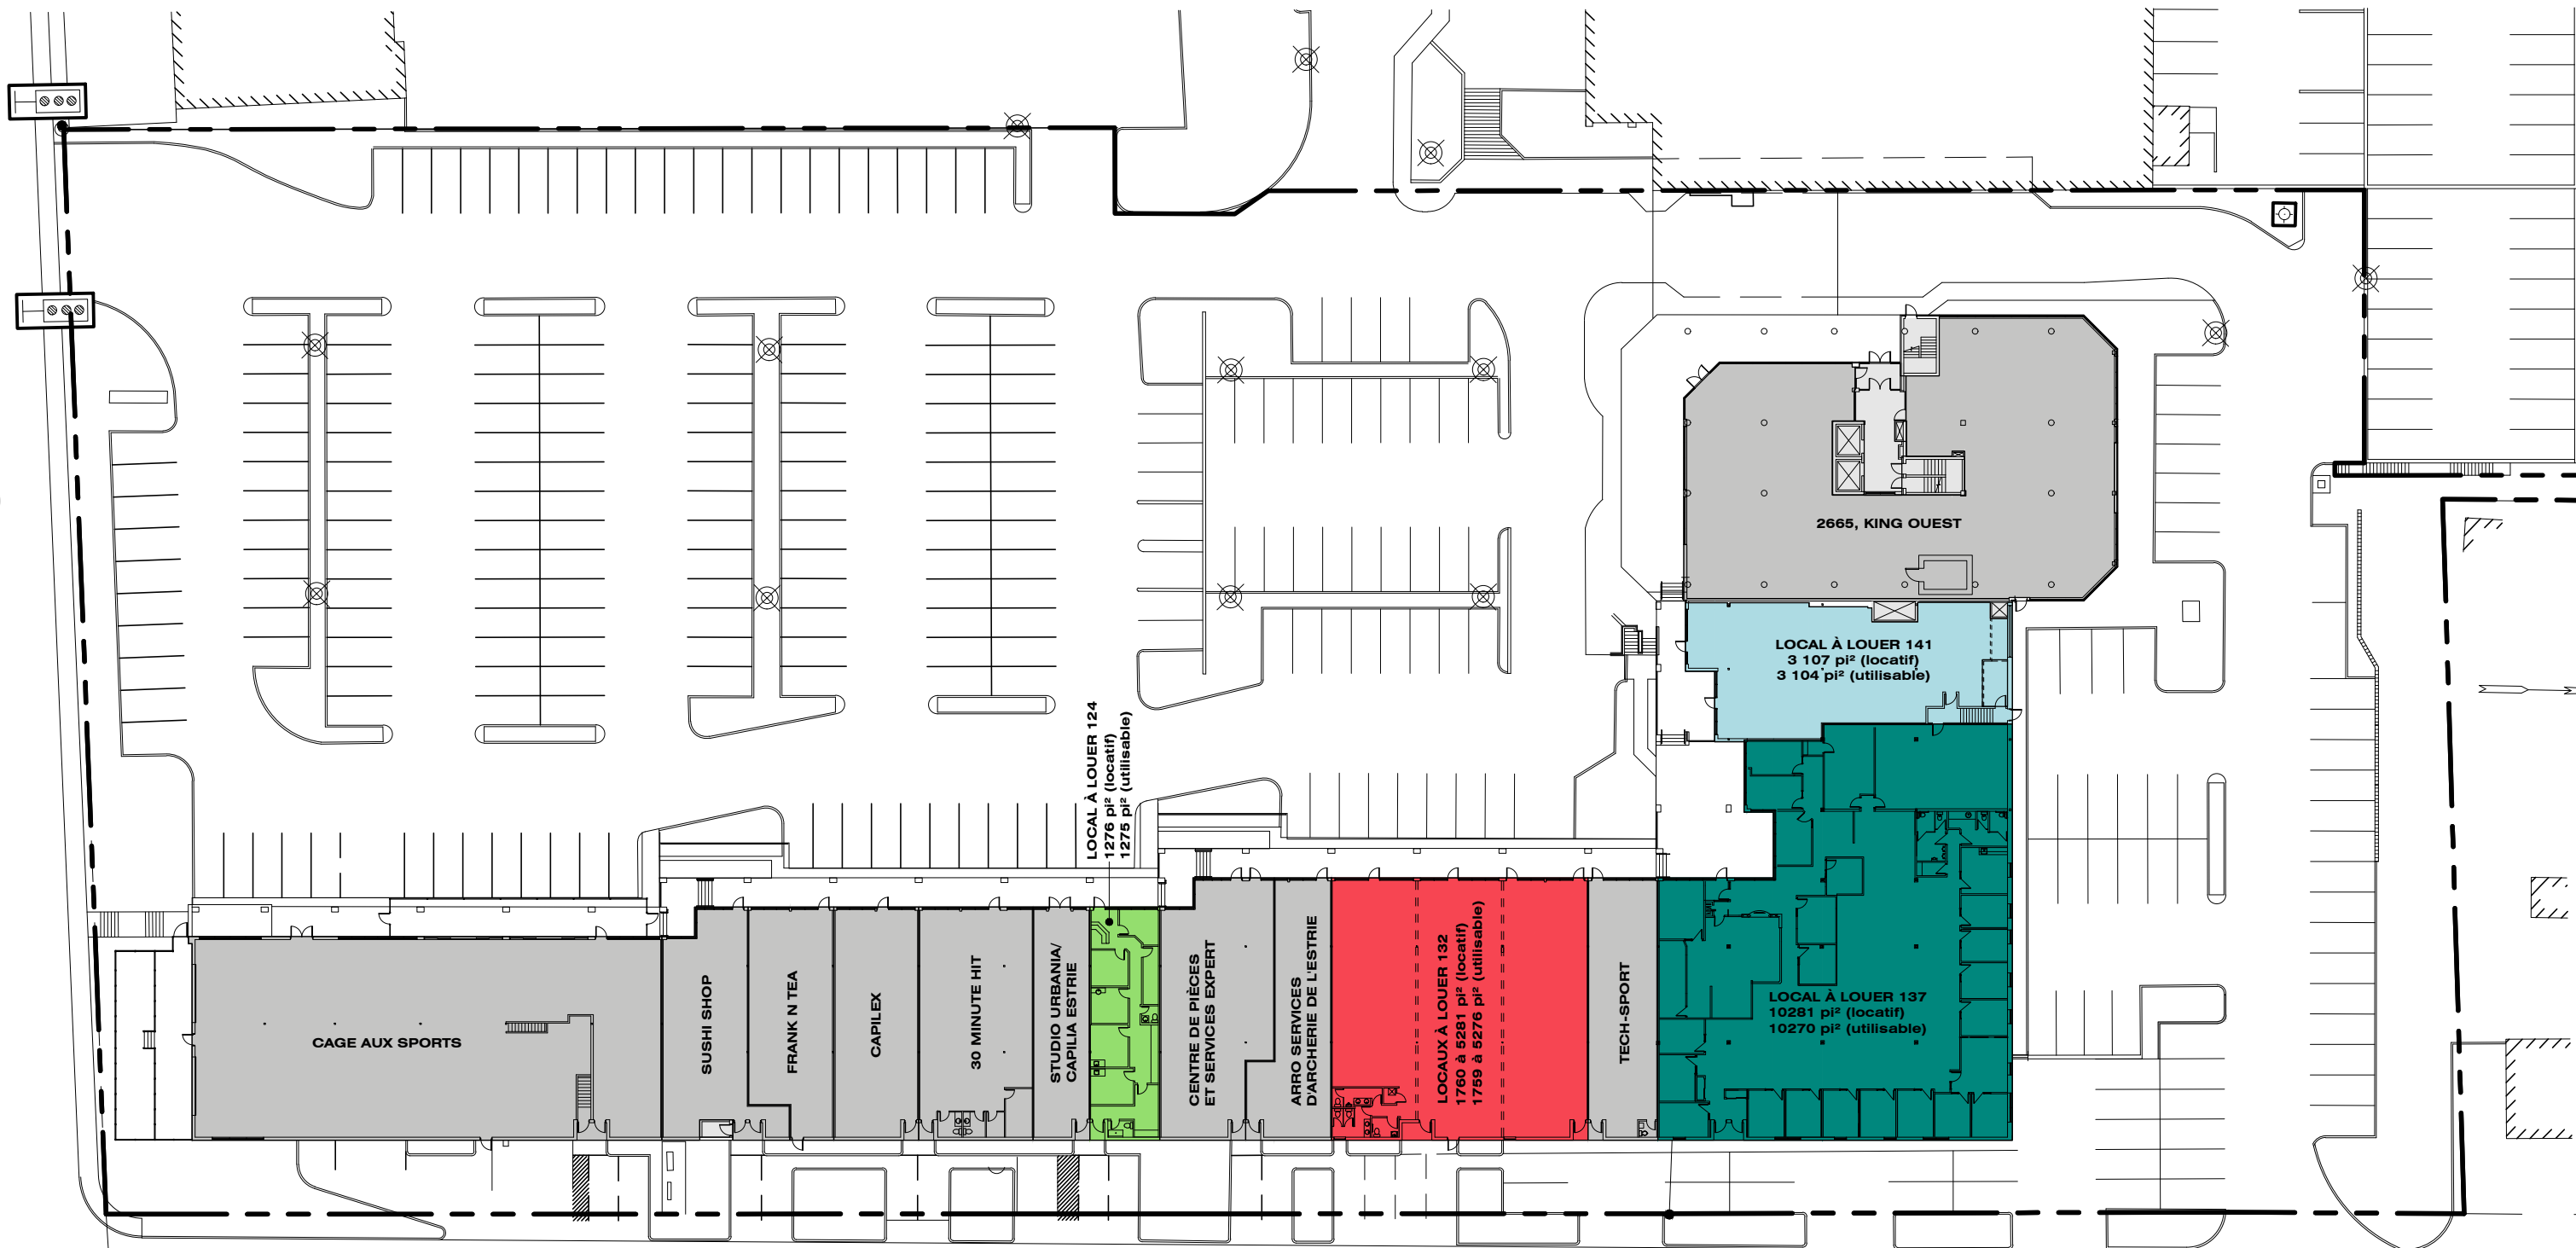

rue Wilson

PLACE DES CONGRÈS - 2655-2665 rue King Ouest

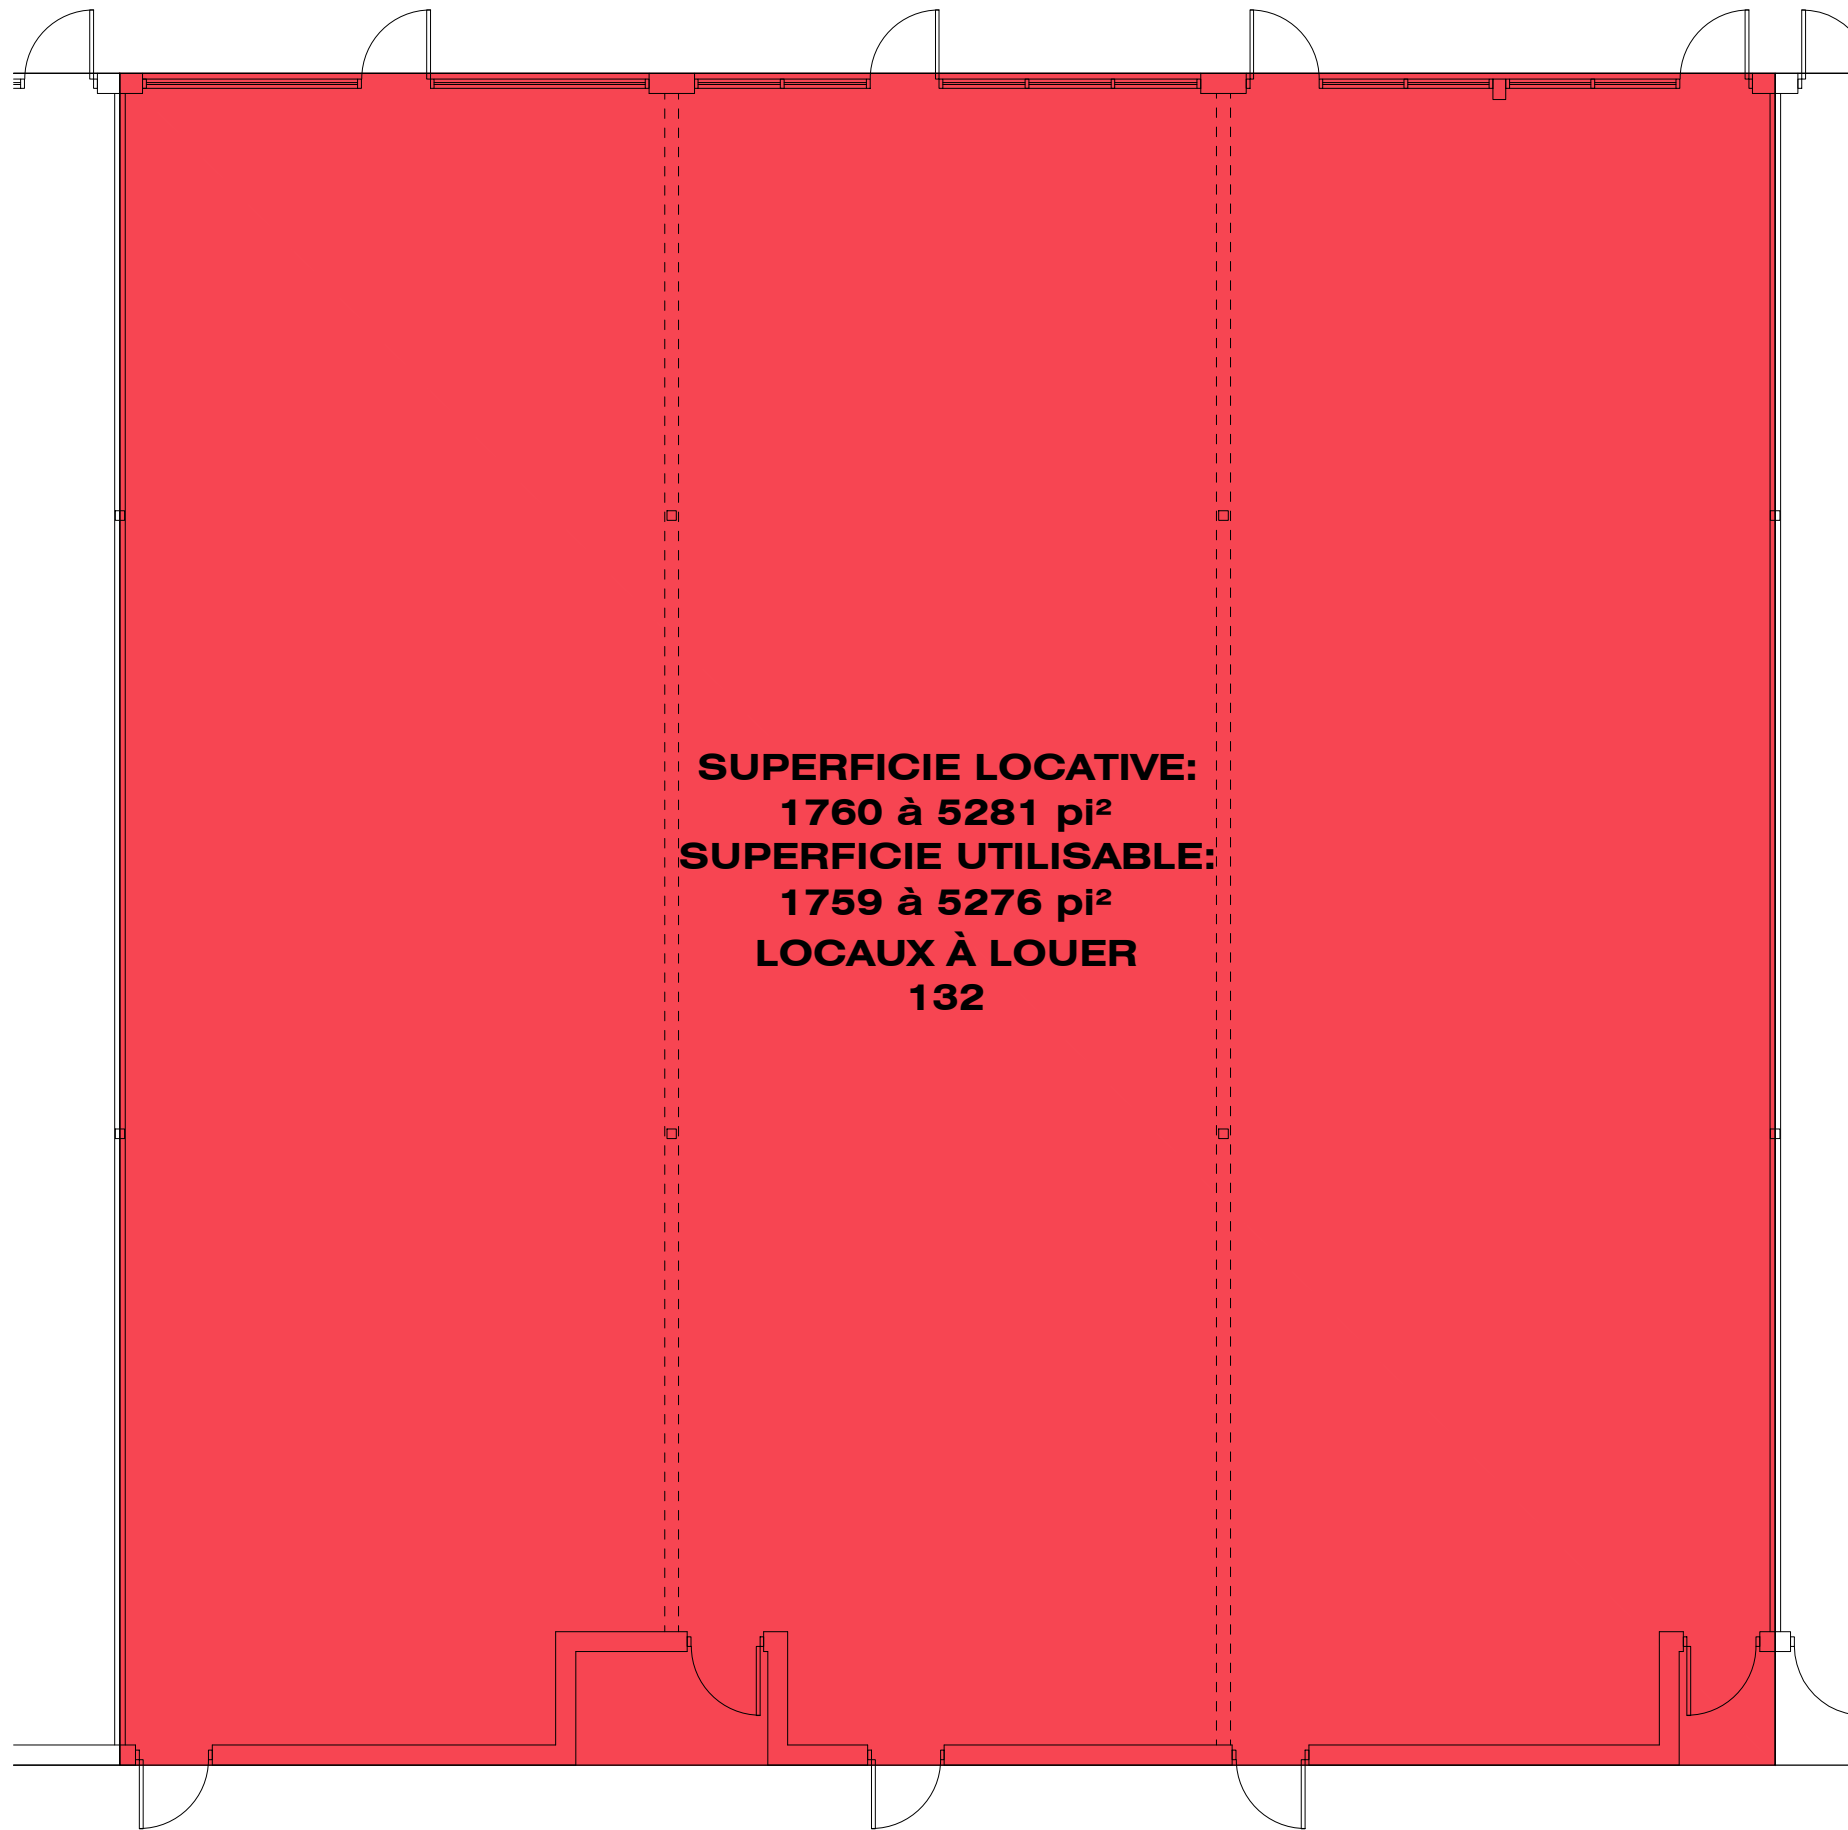

SUPERFICIE LOCATIVE:
1760 à 5281 pi²
SUPERFICIE UTILISABLE:
1759 à 5276 pi²
LOCAUX À LOUER
132

LOCAL 132
ÉCH: 1:100