



rue King Ouest

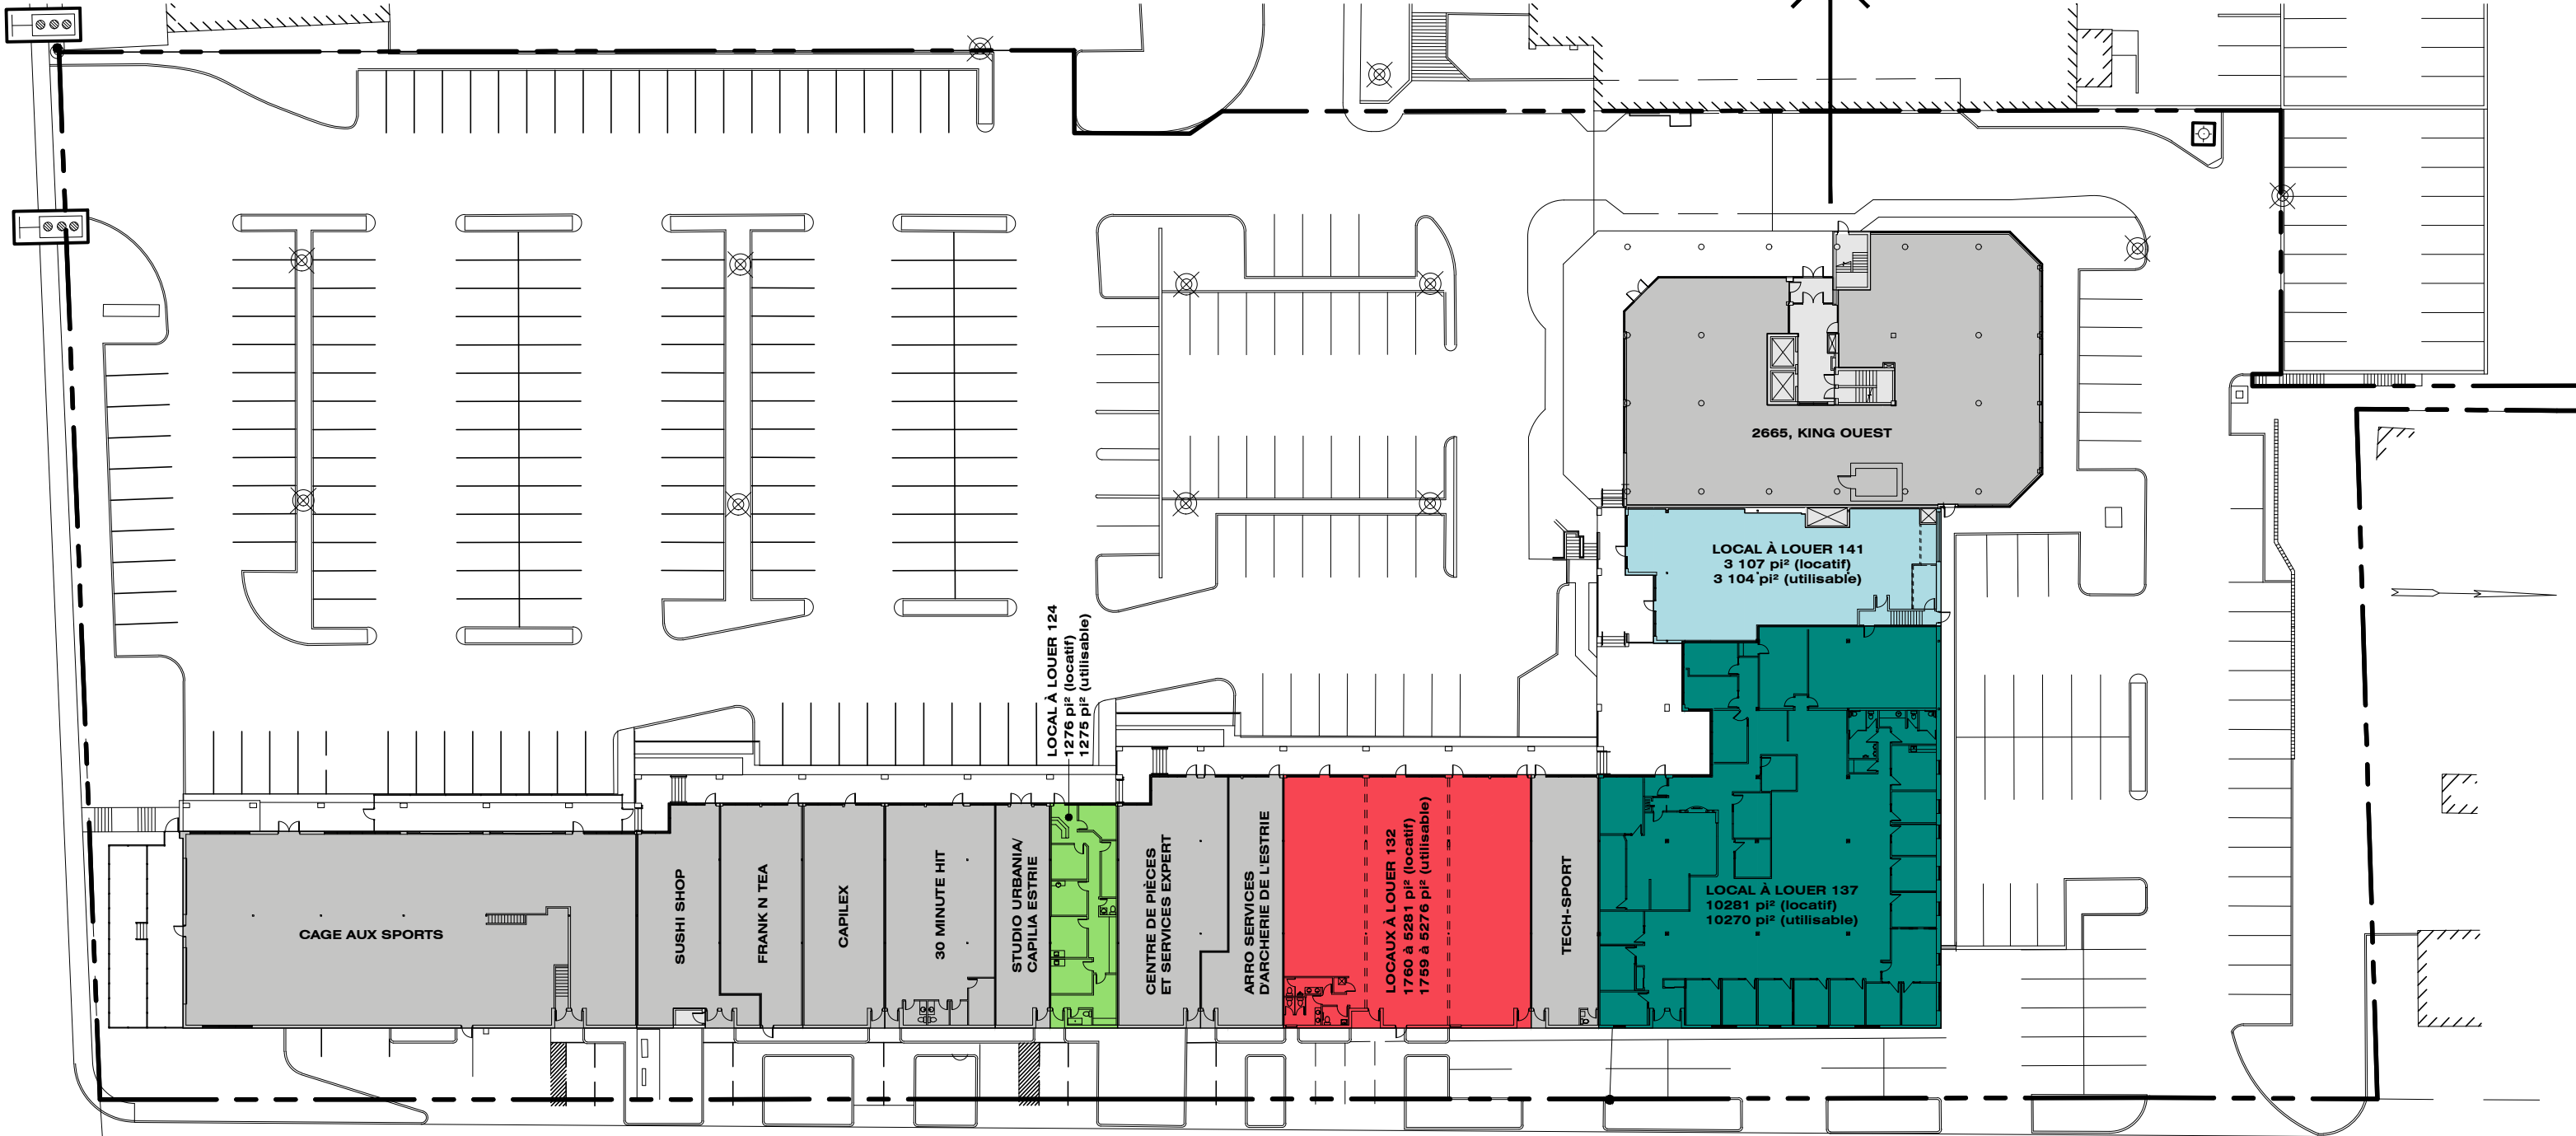


rue Wilson

PLACE DES CONGRÈS - 2655-2665 rue King Ouest

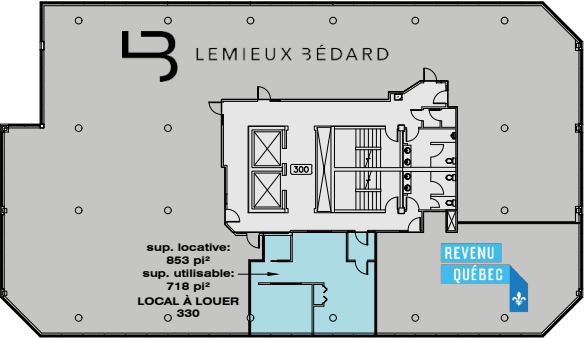


NIVEAU 3

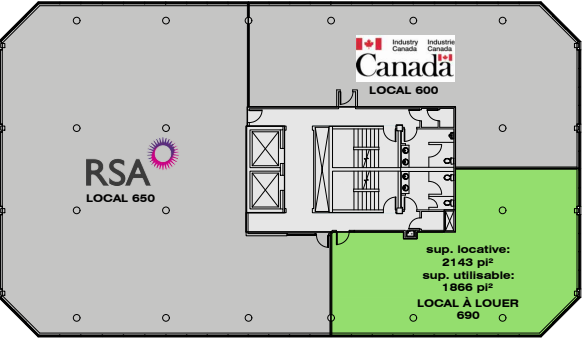


NIVEAU 6

2665, rue King Ouest

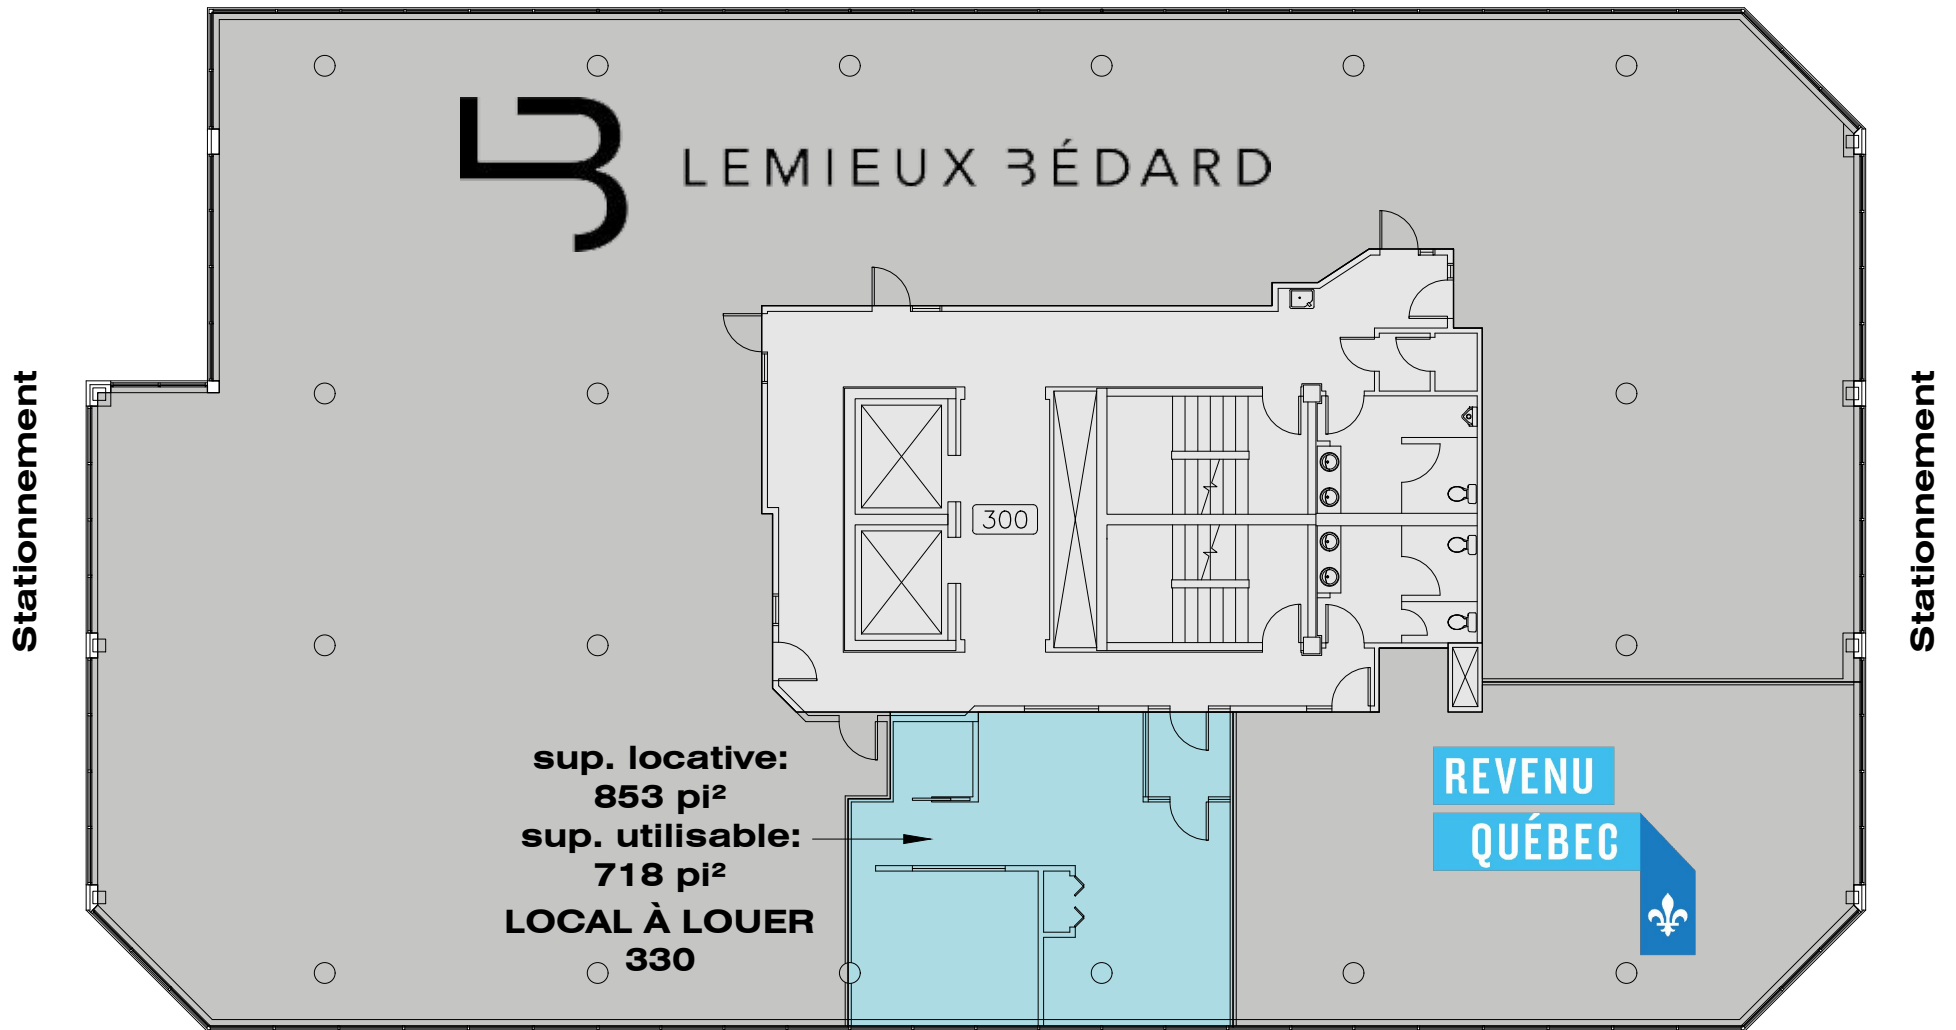

* L'aménagement intérieur de l'espace
locatif peut être ajusté au besoin.


NIVEAU 3

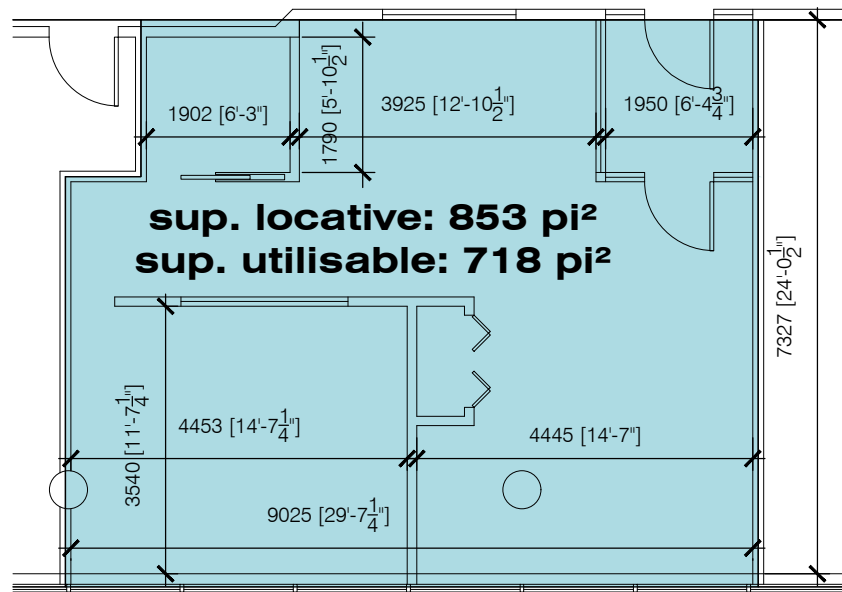

NIVEAU 3 - LOCAL 330


ÉCH: 1:100

2665, rue King Ouest

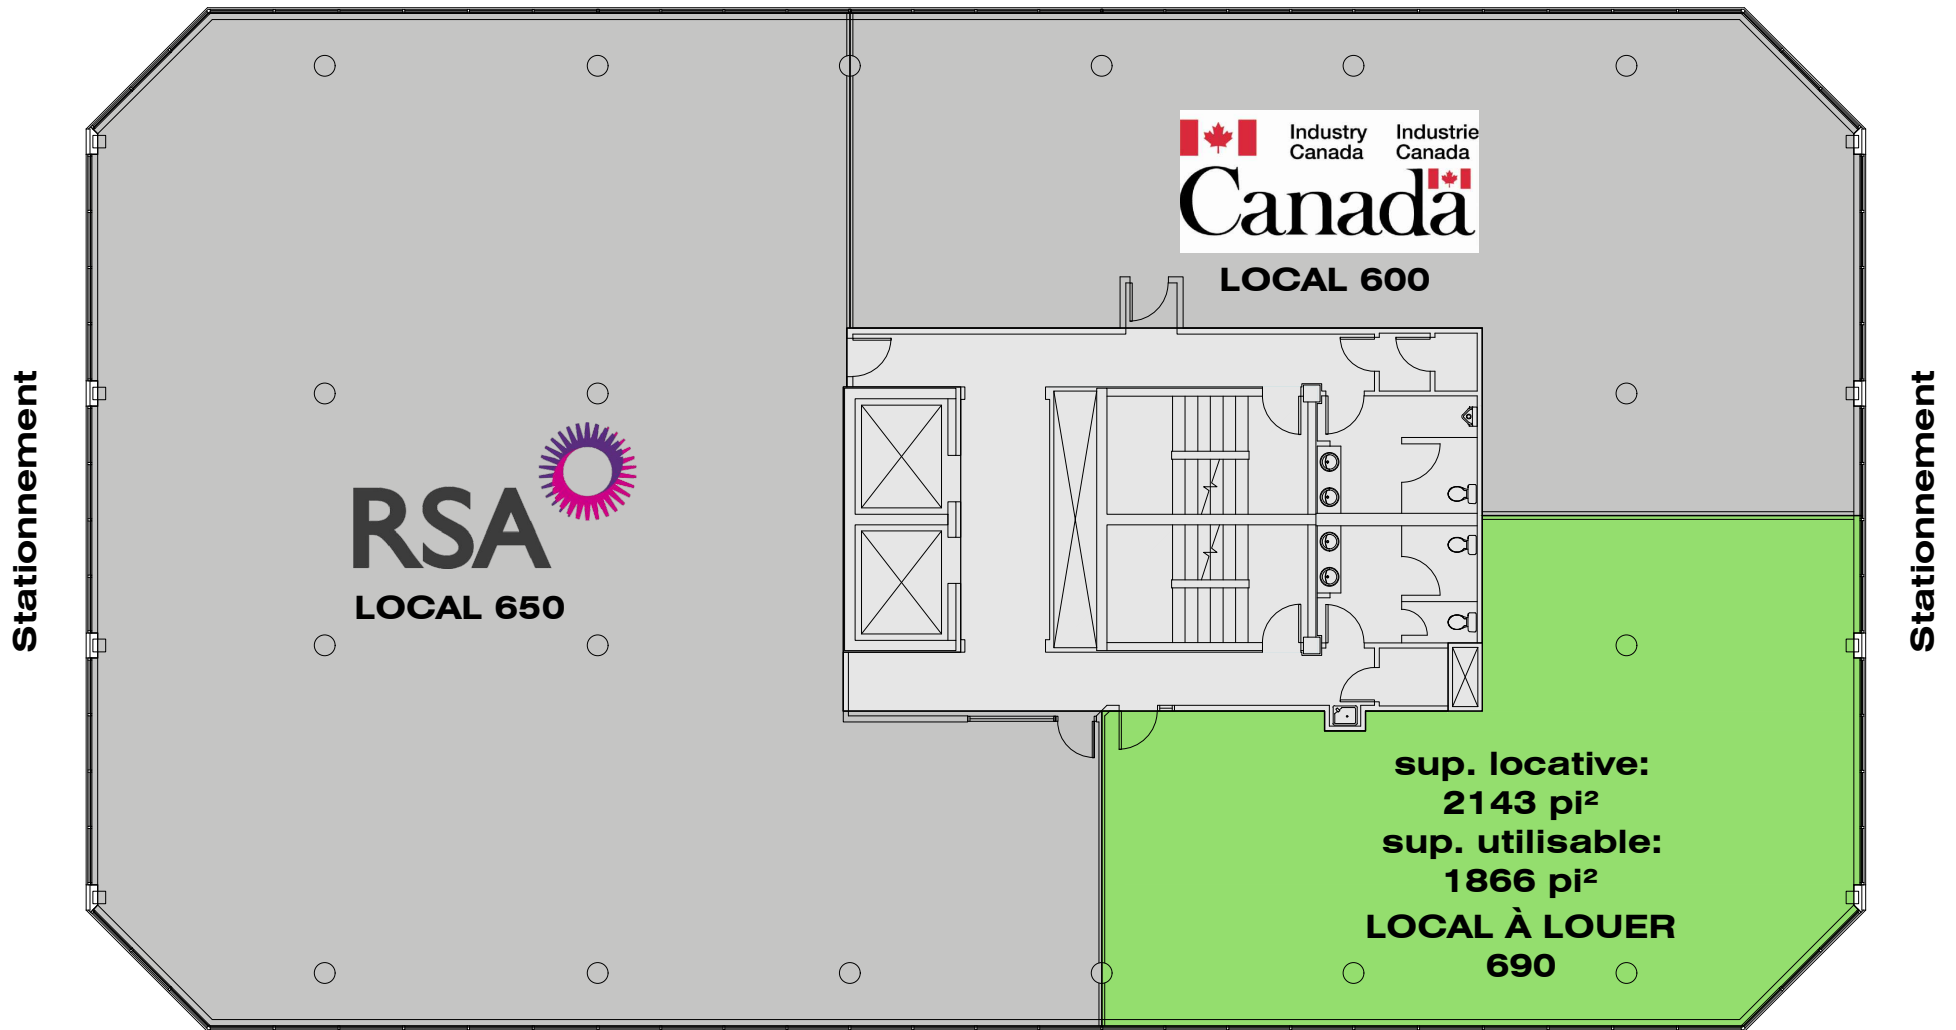

* L'aménagement intérieur de l'espace locatif peut être ajusté au besoin.

NIVEAU 6

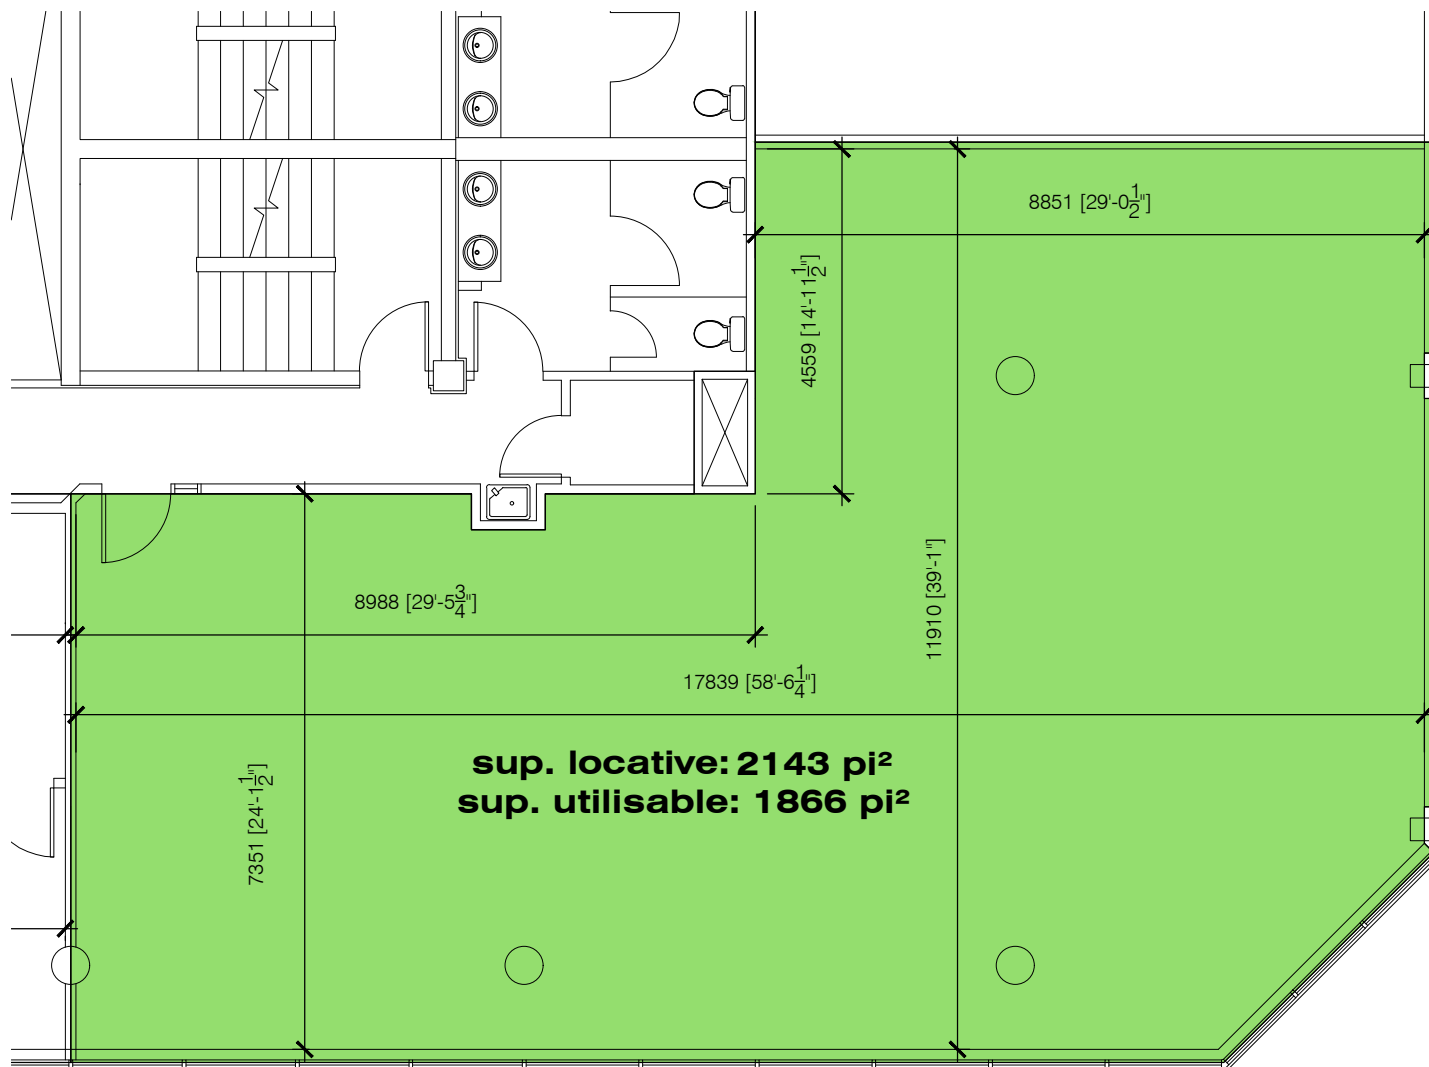

NIVEAU 6 - LOCAL 690

ÉCH: 1:100