

RUE LOMAS

RUE KING OUEST

NOMENCLATURE DES LOCAUX

- 2219 LOCAL À LOUER
- 2223 RESTAURANT SHOGUN SUSHI
- 2225 BIJOUTERIE SKINNER & NADEAU
- 2239 TABAGIE KING
- 2243 BOUTIQUE SUBTILE
- 2245 BOUTIQUE ORIENT
- 2249 LOCAL À LOUER
- 2253 CHAUSSURES PANDA
- 2257 LASER GAME ÉVOLUTION
- 2259 LES BARBIERS KING
- 2261 PHARMACIE FAMILIPRIX
- 2265 ENTREPÔT POUR LUI
- 2267 BOUTIQUE FAN CLUB
- 2269 BOUTIQUE FILLES D'ÈVE
- 2273 CARON CHAUSSURES
- 2275/2277 OPTO PLUS
- 2283 GRENIER
- 2287 MODE JULES VERREAULT
- 2289 BOUTIQUE POUR LUI
- 2291 LA LIÉGEOISE
- 2293/2297 RENAISSANCE FRIPE-PRIX
- 101/103 LE CENTRE AES - EXPERTS EN VACCINATION
- 102/104/106 BIKINI ET DENTELLE
- 105 LOCAL À LOUER
- 107 F. COLETTE TAILLEUR
- 108 CENTURY 21 EXPERT
- 109 CAFÉ DELUXE VIETNAMIEN
- 110 MÉTAMORPHOSE BEAUTÉ
- 201 LOCAL À LOUER
- 202/204/206 L'O DE L'AUBE
- 205/207 LOCAL À LOUER
- 208 CHAMBRE IMMOBILIÈRE DE L'ESTRIE
- 209 LOCAL À LOUER
- 211 CORDONNERIE MARIELLE DUBUC
- 215 LOCAL À LOUER
- 2305 LES PETITS ZIBOO
- 2309 BIJOUTERIE FERNAND TURCOTTE
- 2339 LOCAL À LOUER
- 2341/2343 PEINTURE DÉCO M.B.
- 2347 ARACHIDES DÉPÔT

MAIL
2227

MAIL
2235

LÉGENDE

- LOCAUX À LOUER
- LOCATAIRES EXISTANTS
- PROJET EN CONSTRUCTION ÉTÉ - AUTOMNE 2021 BÂTIMENT DE 4 ÉTAGES

2209/2217

RUE LOMAS

RUE KING OUEST

NOMENCLATURE DES LOCAUX

- 2219 LOCAL À LOUER
- 2223 RESTAURANT SHOGUN SUSHI
- 2225 BIJOUTERIE SKINNER & NADEAU
- 2239 TABAGIE KING
- 2243 BOUTIQUE SUBTILE
- 2245 BOUTIQUE ORIENT
- 2249 LOCAL À LOUER
- 2253 CHAUSSURES PANDA
- 2257 LASER GAME ÉVOLUTION
- 2259 LES BARBIERS KING
- 2261 PHARMACIE FAMILIPRIX
- 2265 ENTREPÔT POUR LUI
- 2267 BOUTIQUE FAN CLUB
- 2269 BOUTIQUE FILLES D'ÈVE
- 2273 CARON CHAUSSURES
- 2275/2277 OPTO PLUS
- 2283 GRENIER
- 2287 MODE JULES VERREAULT
- 2289 BOUTIQUE POUR LUI
- 2291 LA LIÉGEOISE
- 2293/2297 RENAISSANCE FRIPE-PRIX
- 101/103 LE CENTRE AES - EXPERTS EN VACCINATION
- 102/104/106 BIKINI ET DENTELLE
- 105 LOCAL À LOUER
- 107 F. COLETTE TAILLEUR
- 108 CENTURY 21 EXPERT
- 109 CAFÉ DELUXE VIETNAMIEN
- 110 MÉTAMORPHOSE BEAUTÉ
- 201 LOCAL À LOUER
- 202/204/206 L'O DE L'AUBE
- 205/207 LOCAL À LOUER
- 208 CHAMBRE IMMOBILIÈRE DE L'ESTRIE
- 209 LOCAL À LOUER
- 211 CORDONNERIE MARIELLE DUBUC
- 215 LOCAL À LOUER
- 2305 LES PETITS ZIBOO
- 2309 BIJOUTERIE FERNAND TURCOTTE
- 2339 LOCAL À LOUER
- 2341/2343 PEINTURE DÉCO M.B.
- 2347 ARACHIDES DÉPÔT


MAIL
2227

MAIL
2235

LÉGENDE

- LOCAUX À LOUER
- LOCATAIRES EXISTANTS
- PROJET EN CONSTRUCTION ÉTÉ - AUTOMNE 2021 BÂTIMENT DE 4 ÉTAGES

2209/2217

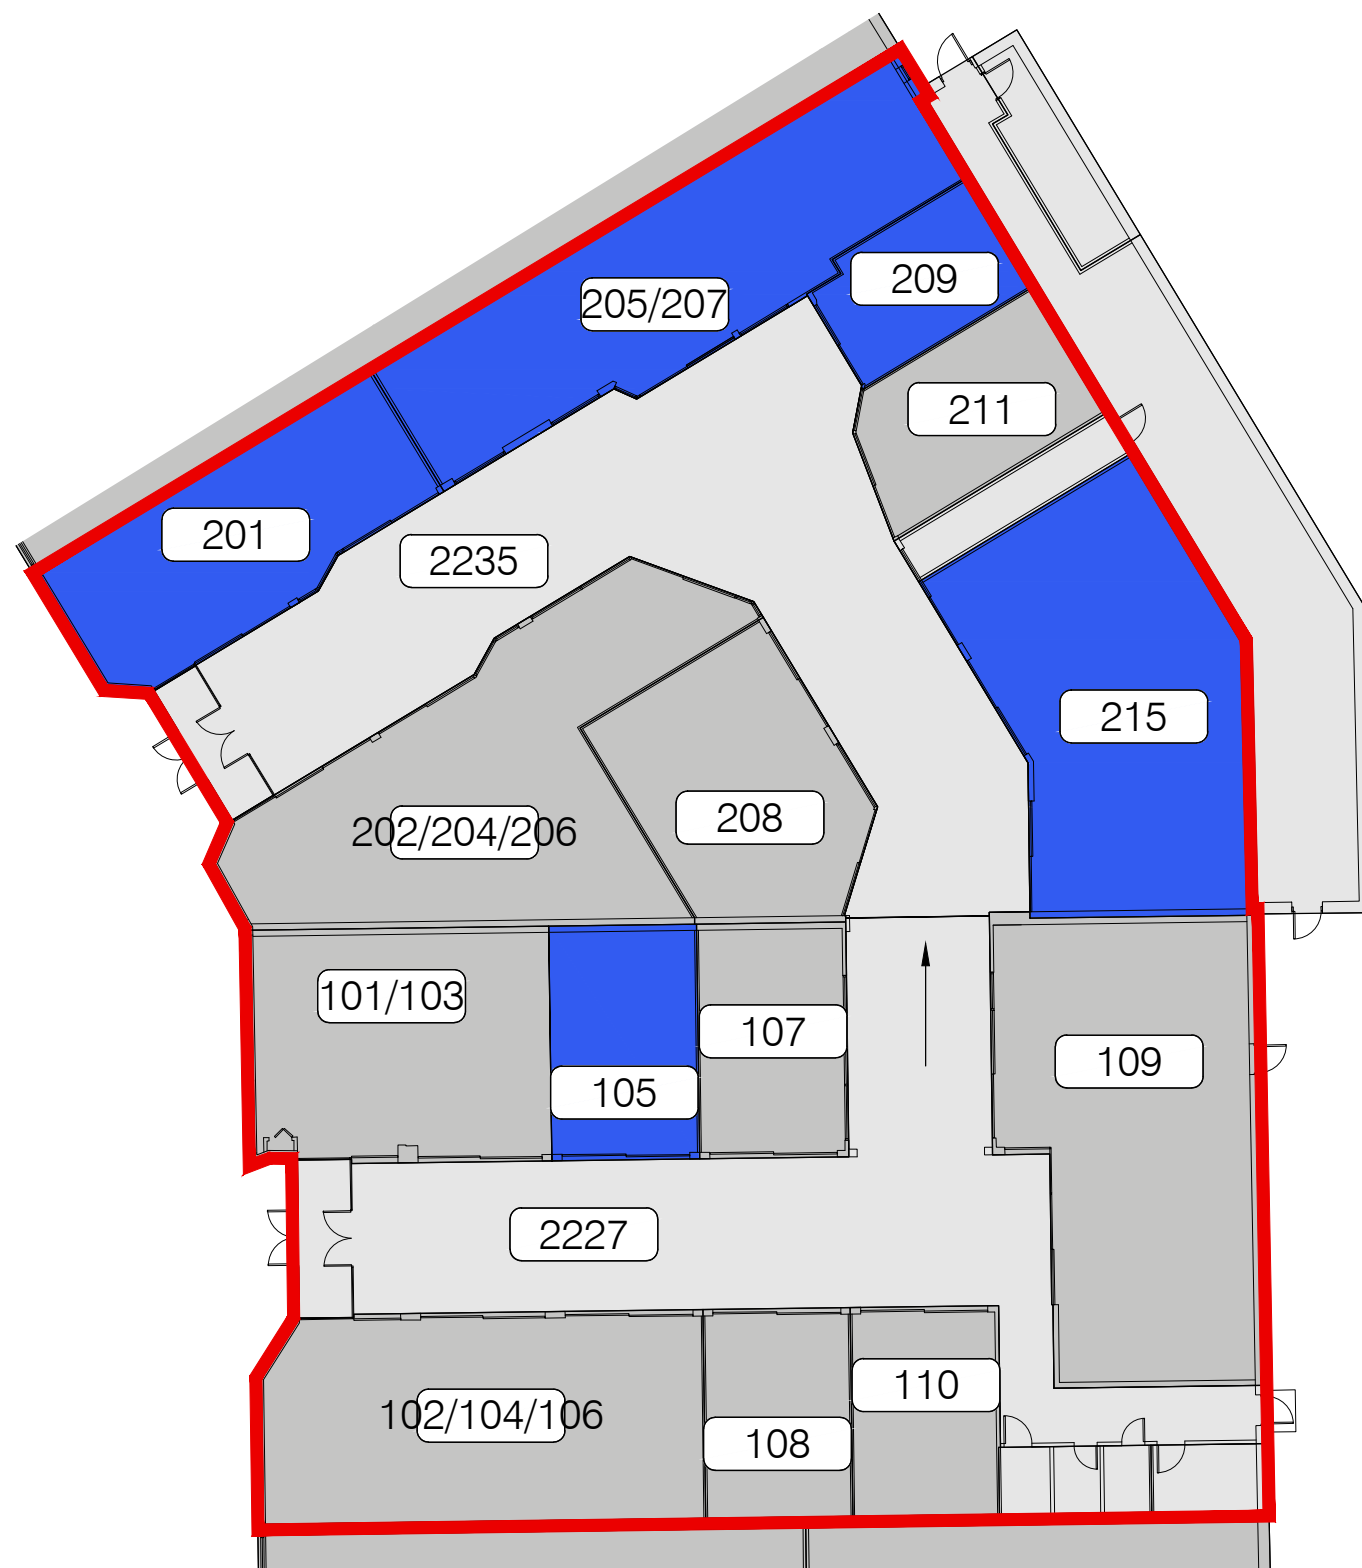


MAIL
2227

MAIL
2235

- 101/103 LE CENTRE AES - EXPERTS EN VACCINATION
- 102/104/106 BIKINI ET DENTELLE
- 105 LOCAL À LOUER
- 107 F. COLETTE TAILLEUR
- 108 CENTURY 21 EXPERT
- 109 CAFÉ DELUXE VIETNAMIEN
- 110 MÉTAMORPHOSE BEAUTÉ

- 201 LOCAL À LOUER
- 202/204/206 L'O DE L'AUBE
- 205/207 LOCAL À LOUER
- 208 CHAMBRE IMMOBILIÈRE DE L'ESTRIE
- 209 LOCAL À LOUER
- 211 CORDONNERIE MARIELLE DUBUC
- 215 LOCAL À LOUER

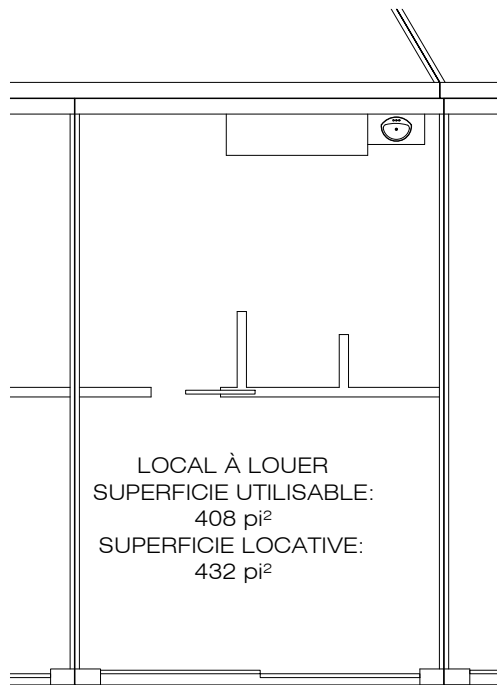


PROMENADES KING - MAIL 2227, LOCAL 105

ÉCH: 1:100




PROMENADES KING - MAIL 2235, LOCAL 201

ÉCH: 1:100

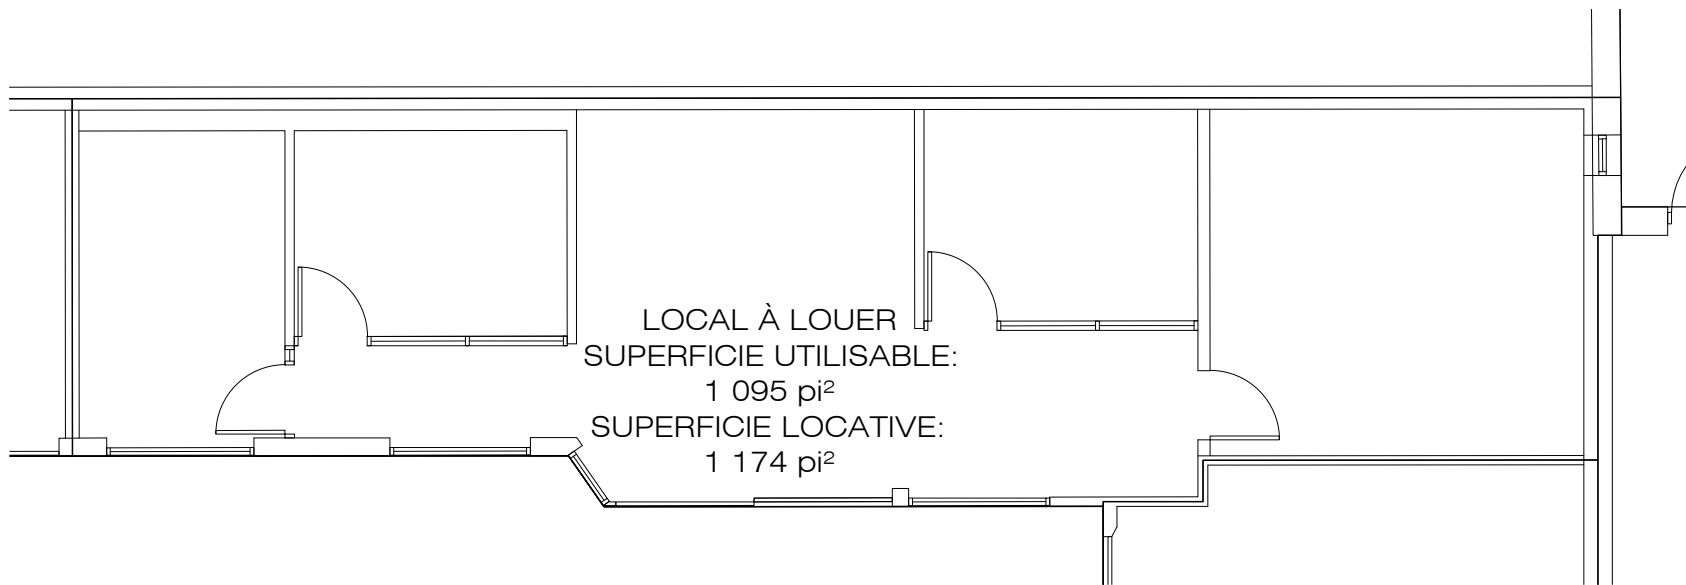


PROMENADES KING - MAIL 2235, LOCAL 205/207

ÉCH: 1:100

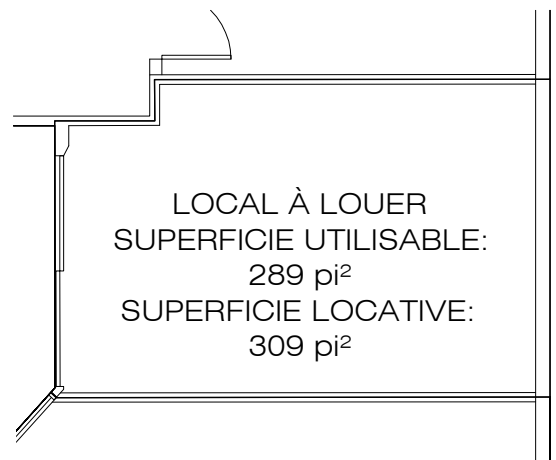

PROMENADES KING - MAIL 2235, LOCAL 209

ÉCH: 1:100

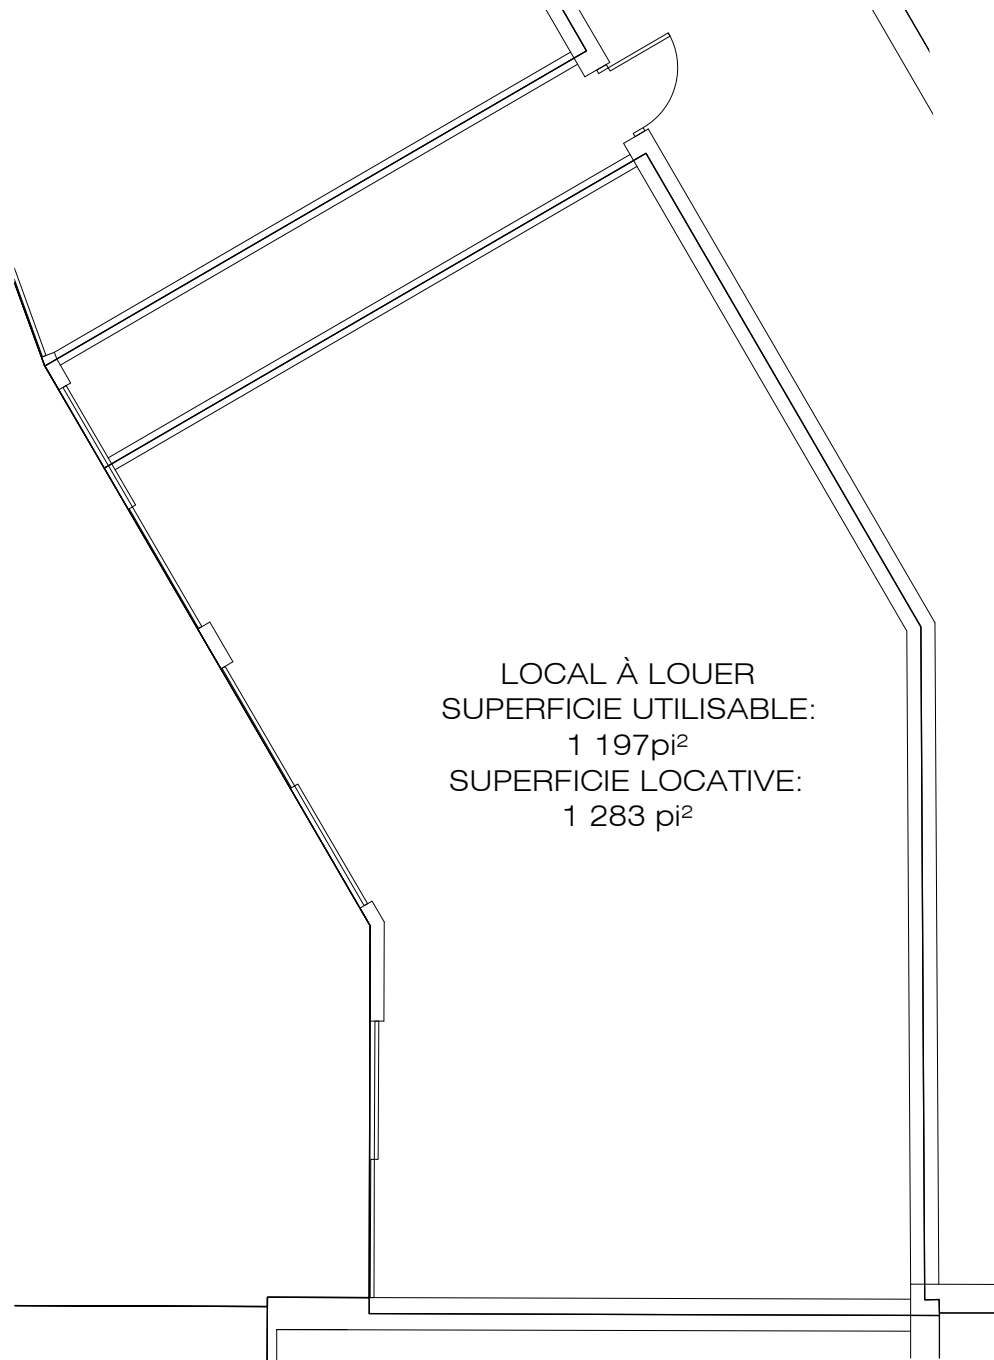

PROMENADES KING - MAIL 2235, LOCAL 215

ÉCH: 1:100