



NOMENCLATURE DES LOCAUX

2219	LOCAL À LOUER	101/103	LE CENTRE AES - EXPERTS EN VACCINATION
2223	RESTAURANT SHOGUN SUSHI	102/104/106	BIKINI ET DENTELLE
2225	BIJOUTERIE SKINNER & NADEAU	105	LOCAL À LOUER
2239	TABAGIE KING	107	F. COLETTE TAILLEUR
2243	BOUTIQUE SUBTILE	108	CENTURY 21 EXPERT
2245	BOUTIQUE ORIENT	109	CAFÉ DELUXE VIETNAMIEN
2249	LOCAL À LOUER	110	MÉTAMORPHOSE BEAUTÉ
2253	CHAUSSURES PANDA	201	LOCAL À LOUER
2257	LASER GAME ÉVOLUTION	202/204/206	L'O DE L'AUBE
2259	LES BARBIERS KING	205/207	LOCAL À LOUER
2261	PHARMACIE FAMILIPRIX	208	CHAMBRE IMMOBILIÈRE DE L'ESTRIE
2265	ENTREPÔT POUR LUI	209	LOCAL À LOUER
2267	BOUTIQUE FAN CLUB	211	CORDONNERIE MARIELLE DUBUC
2269	BOUTIQUE FILLES D'ÈVE	215	LOCAL À LOUER
2273	CARON CHAUSSURES	2305	LES PETITS ZIBOO
2275/2277	OPTO PLUS	2309	BIJOUTERIE FERNAND TURCOTTE
2283	GRENIER	2339	LOCAL À LOUER
2287	MODE JULES VERREAULT	2341/2343	PEINTURE DÉCO M.B.
2289	BOUTIQUE POUR LUI	2347	ARACHIDES DÉPÔT
2291	LA LIÉGEOISE		
2293/2297	RENAISSANCE FRIPE-PRIX		

LÉGENDE

- LOCAUX À LOUER
- LOCATAIRES EXISTANTS
- PROJET EN CONSTRUCTION ÉTÉ - AUTOMNE 2021
BÂTIMENT DE 4 ÉTAGES



NOMENCLATURE DES LOCAUX

- 2219

LOCAL À LOUER
- 2223

RESTAURANT SHOGUN SUSHI
- 2225

BIJOUTERIE SKINNER & NADEAU
- 2239

TABAGIE KING
- 2243

BOUTIQUE SUBTILE
- 2245

BOUTIQUE ORIENT
- 2249

LOCAL À LOUER
- 2253

CHAUSSURES PANDA
- 2257

LASER GAME ÉVOLUTION
- 2259

LES BARBIERS KING
- 2261

PHARMACIE FAMILIPRIX
- 2265

ENTREPÔT POUR LUI
- 2267

BOUTIQUE FAN CLUB
- 2269

BOUTIQUE FILLES D'ÈVE
- 2273

CARON CHAUSSURES
- 2275/2277

OPTO PLUS
- 2283

GRENIER
- 2287

MODE JULES VERREAULT
- 2289

BOUTIQUE POUR LUI
- 2291

LA LIÉGEOISE
- 2293/2297

RENAISSANCE FRIPE-PRIX

101/103

LE CENTRE AES - EXPERTS EN VACCINATION

102/104/106

BIKINI ET DENTELLE

105

LOCAL À LOUER

107

F. COLETTE TAILLEUR

108

CENTURY 21 EXPERT

109

CAFÉ DELUXE VIETNAMIEN

110

MÉTAMORPHOSE BEAUTÉ

201

LOCAL À LOUER

202/204/206

L'O DE L'AUBE

205/207

LOCAL À LOUER

208

CHAMBRE IMMOBILIÈRE DE L'ESTRIE

209

LOCAL À LOUER

211

CORDONNERIE MARIELLE DUBUC

215

LOCAL À LOUER

2305

LES PETITS ZIBOO

2309

BIJOUTERIE FERNAND TURCOTTE

2339

LOCAL À LOUER

2341/2343

PEINTURE DÉCO M.B.

2347


ARACHIDES DÉPÔT

MAIL 2227

MAIL 2235

LÉGENDE

- LOCAUX À LOUER
- LOCATAIRES EXISTANTS
- PROJET EN CONSTRUCTION ÉTÉ - AUTOMNE 2021 BÂTIMENT DE 4 ÉTAGES

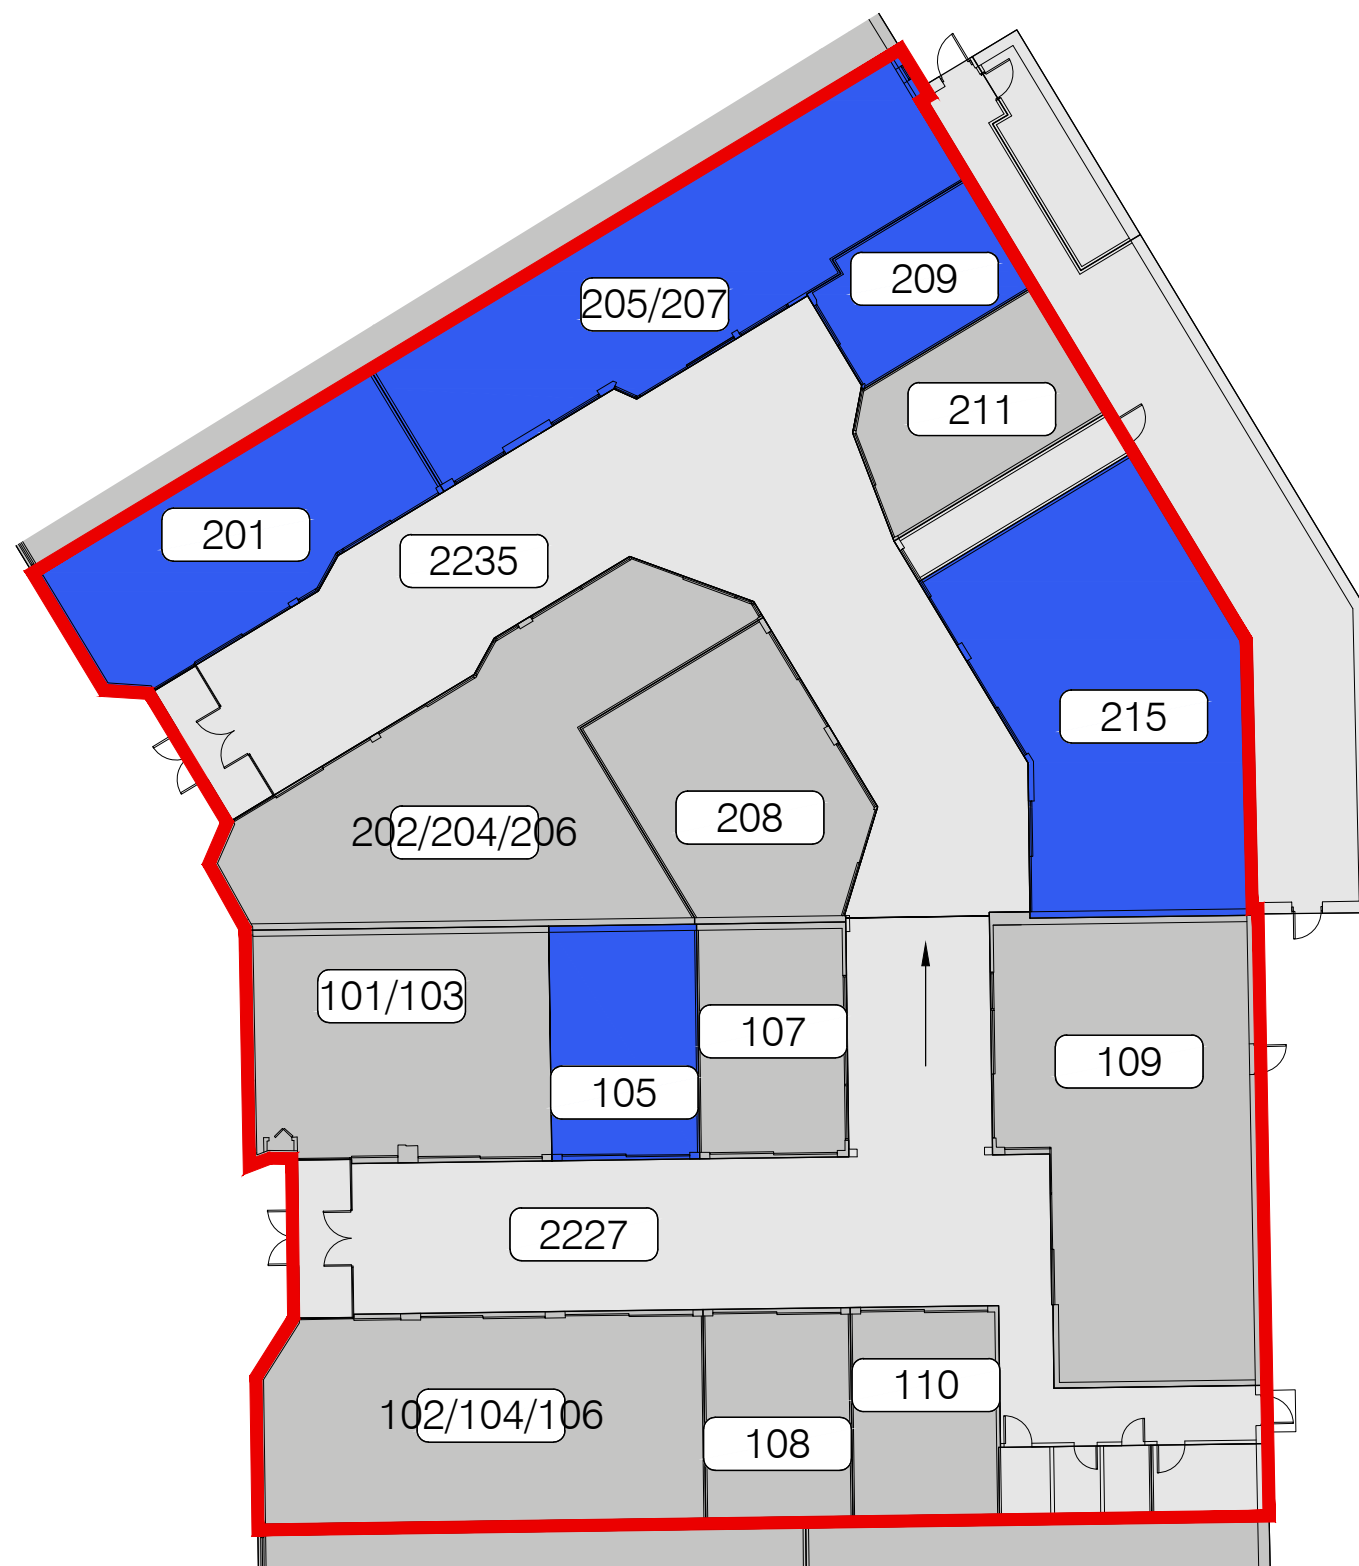

MAIL
2227

101/103 LE CENTRE AES - EXPERTS EN VACCINATION

102/104/106 BIKINI ET DENTELLE

105 LOCAL À LOUER

107 F. COLETTE TAILLEUR

108 CENTURY 21 EXPERT

109 CAFÉ DELUXE VIETNAMEIEN

110 MÉTAMORPHOSE BEAUTÉ

201 LOCAL À LOUER

202/204/206 L'O DE L'AUBE

205/207 LOCAL À LOUER


208 CHAMBRE IMMOBILIÈRE DE L'ESTRIE

209 LOCAL À LOUER

211 CORDONNERIE MARIELLE DUBUC

215 LOCAL À LOUER

MAIL
2235

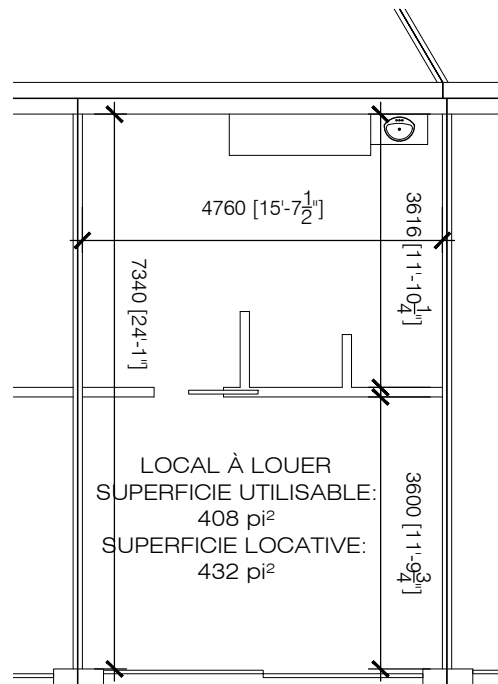


PROMENADES KING - MAIL 2227, LOCAL 105

ÉCH: 1:100




PROMENADES KING - MAIL 2235, LOCAL 201

ÉCH: 1:100

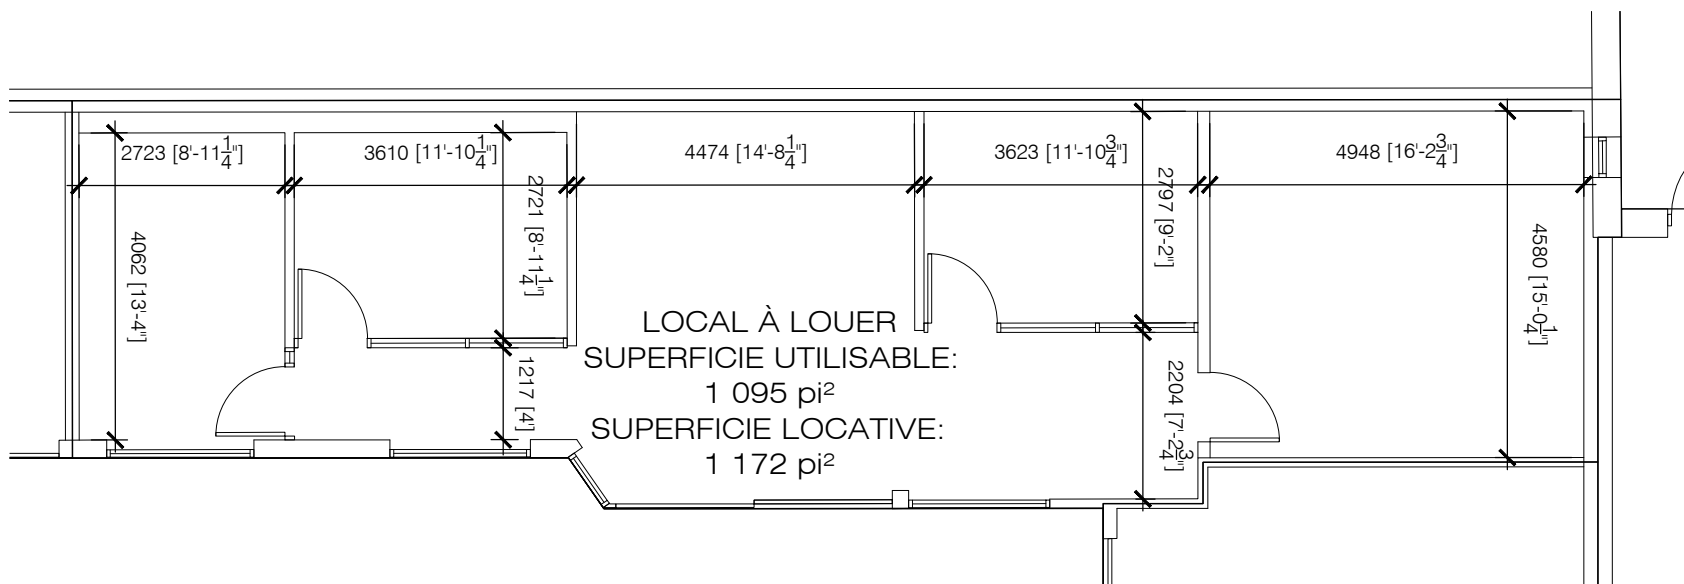


PROMENADES KING - MAIL 2235, LOCAL 205/207

ÉCH: 1:100

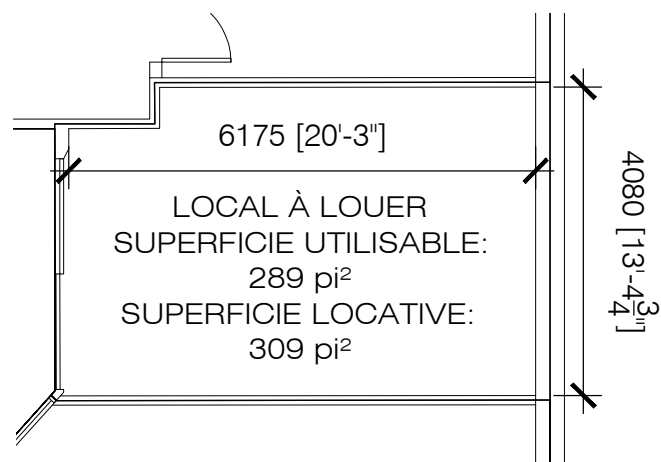

PROMENADES KING - MAIL 2235, LOCAL 209

ÉCH: 1:100

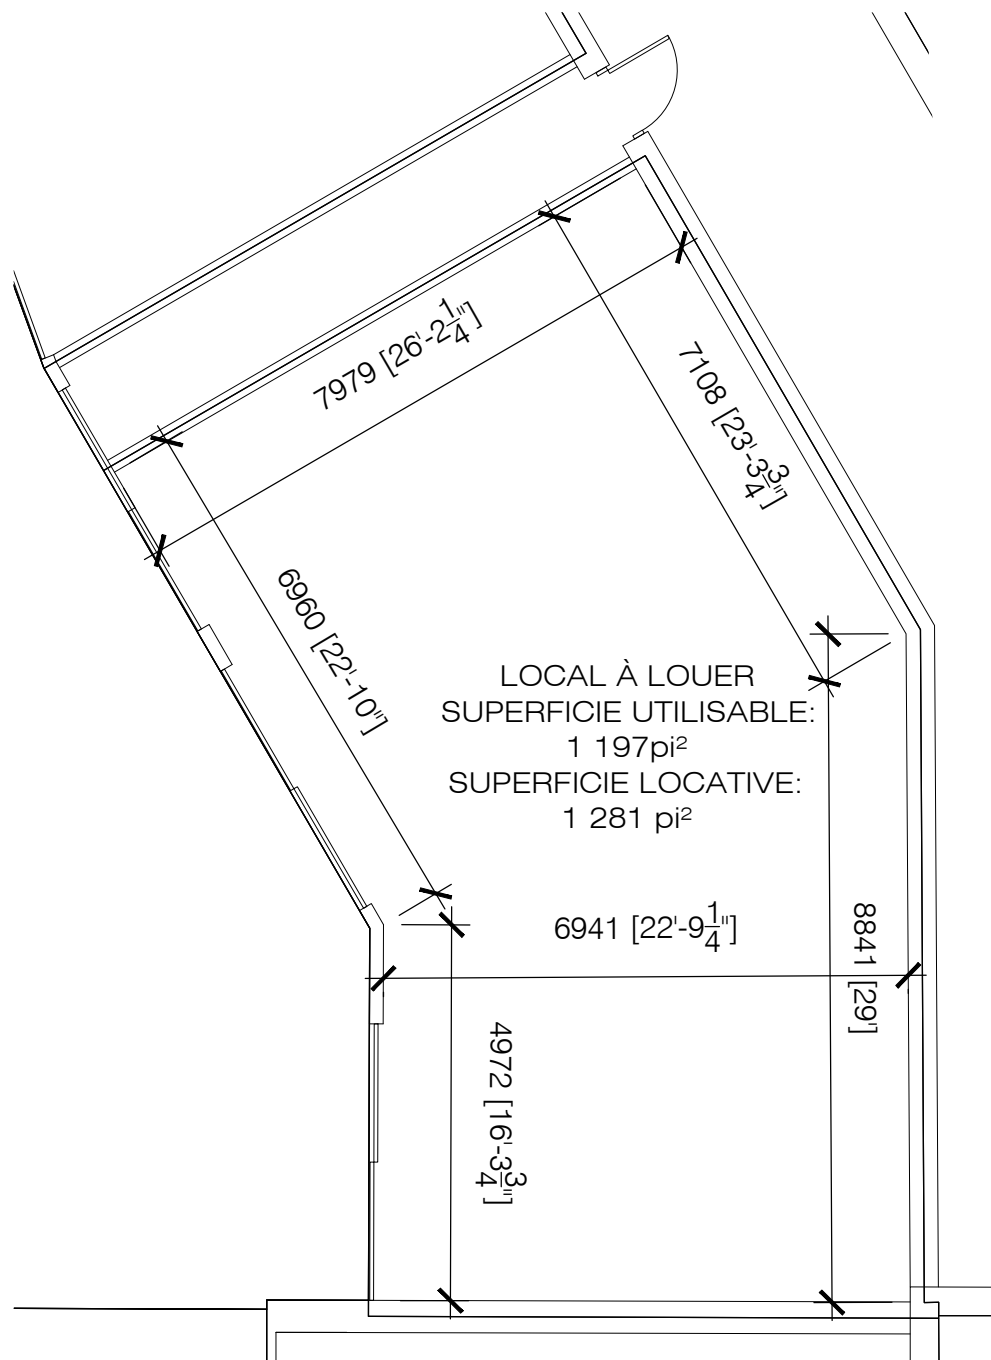

PROMENADES KING - MAIL 2235, LOCAL 215

ÉCH: 1:100