




NOMENCLATURE DES LOCAUX

2219	LOCAL À LOUER	101/103	LE CENTRE AES - EXPERTS EN VACCINATION
2223	RESTAURANT SHOGUN SUSHI	102/104/106	BIKINI ET DENTELLE
2225	BIJOUTERIE SKINNER & NADEAU	105	LOCAL À LOUER
2239	TABAGIE KING	107	F. COLETTE TAILLEUR
2243	BOUTIQUE SUBTILE	108	CENTURY 21 EXPERT
2245	BOUTIQUE ORIENT	109	CAFÉ DELUXE VIETNAMIEN
2249	LOCAL À LOUER	110	MÉTAMORPHOSE BEAUTÉ
2253	CHAUSSURES PANDA	201	LOCAL À LOUER
2257	LASER GAME ÉVOLUTION	202/204/206	L'O DE L'AUBE
2259	LES BARBIERS KING	205/207	LOCAL À LOUER
2261	PHARMACIE FAMILIPRIX	208	CHAMBRE IMMOBILIÈRE DE L'ESTRIE
2265	ENTREPÔT POUR LUI	209	LOCAL À LOUER
2267	BOUTIQUE FAN CLUB	211	CORDONNERIE MARIELLE DUBUC
2269	BOUTIQUE FILLES D'ÈVE	215	LOCAL À LOUER
2273	CARON CHAUSSURES	2305	LES PETITS ZIBOO
2275/2277	OPTO PLUS	2309	BIJOUTERIE FERNAND TURCOTTE
2283	GRENIER	2339	LOCAL À LOUER
2287	MODE JULES VERREAULT	2341/2343	PEINTURE DÉCO M.B.
2289	BOUTIQUE POUR LUI	2347	ARACHIDES DÉPÔT
2291	LA LIÉGEOISE		
2293/2297	RENAISSANCE FRIPE-PRIX		


LÉGENDE

- LOCAUX À LOUER
- LOCATAIRES EXISTANTS
- PROJET EN CONSTRUCTION ÉTÉ - AUTOMNE 2021
BÂTIMENT DE 4 ÉTAGES

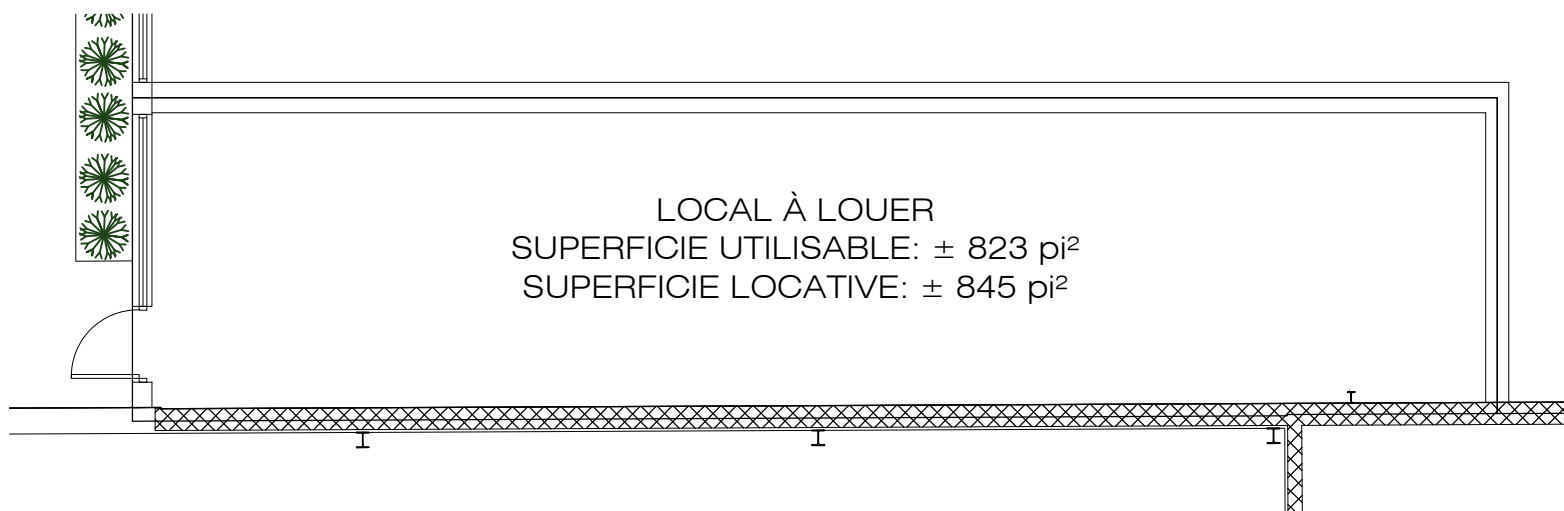


PROMENADES KING - LOCAL 2219

ÉCH: 1:100

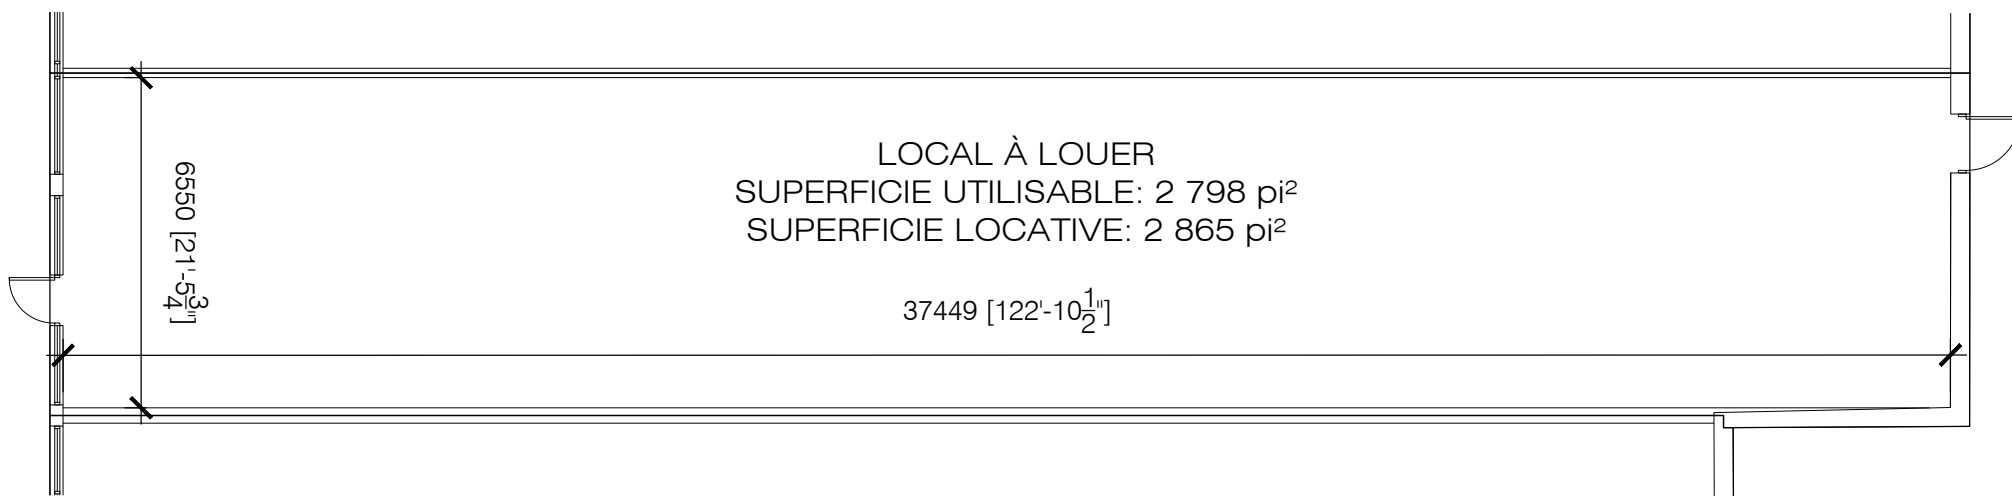

PROMENADES KING - LOCAL 2249

ÉCH: 1:150

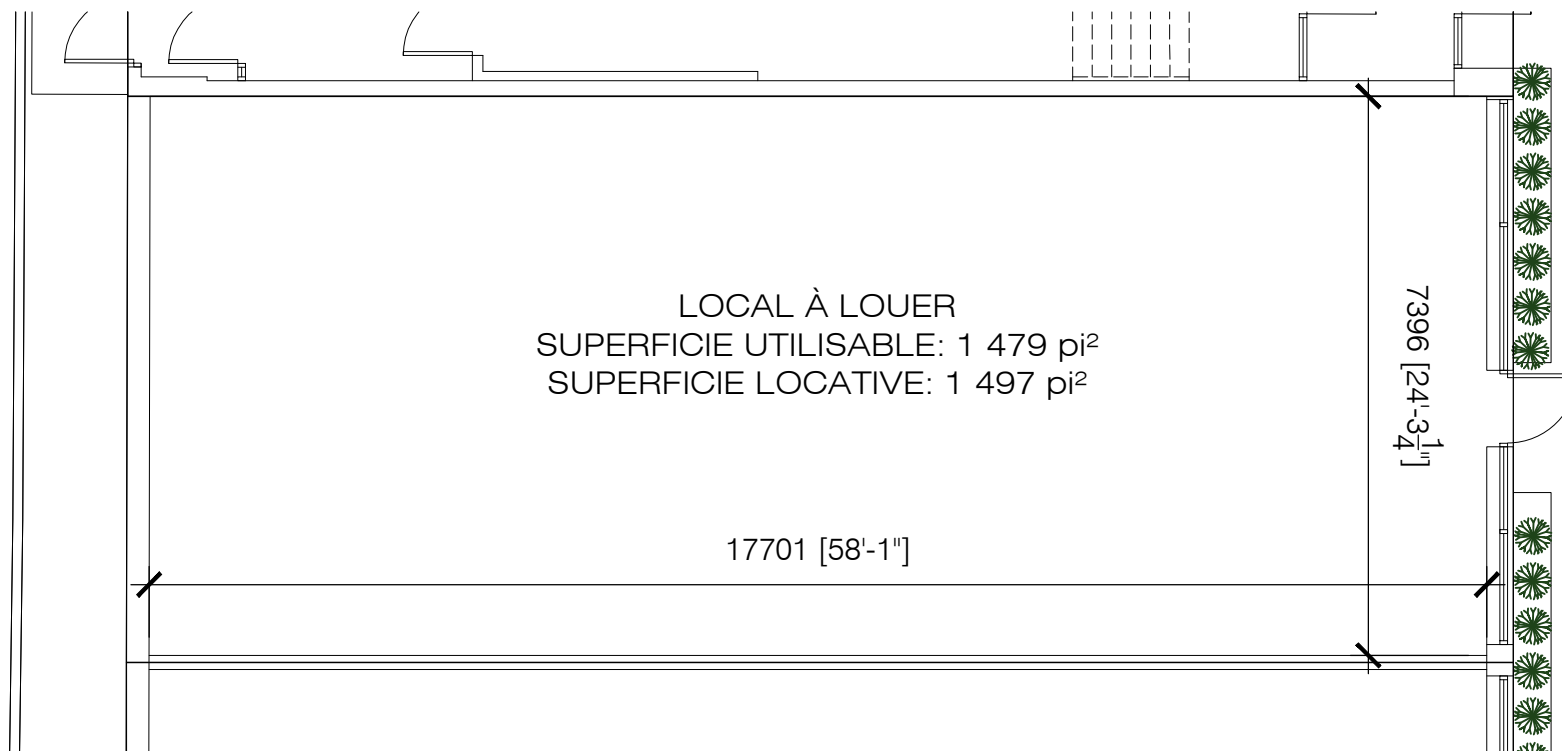

PROMENADES KING - LOCAL 2339

ÉCH: 1:100