

RUE LOMAS

ATMOSPHÈRE


RUE KING OUEST

### NOMENCLATURE DES LOCAUX

- A200 SOCIÉTÉ QUÉBÉCOISE DE BIOLOGIE CLINIQUE
- A202 CLINIQUE CENSS
- A204 SUMMUM PARTENAIRE FINANCIER
- A206 LOCAL À LOUER
- A208 CENTRE DE LASÉROTHÉRAPIE 3001
- A210 LOCAL À LOUER
- A212 LOCAL À LOUER
- A214 NORMAND BOLDOC INC.
- A216 CLINIQUE DE MÉDECINE DU TRAVAIL
- A218 UNIFOR 78
- A220 CLINIQUE MÉDICALE DES PROMENADES KING

### LÉGENDE

- LOCAUX À LOUER
- LOCATAIRES EXISTANTS

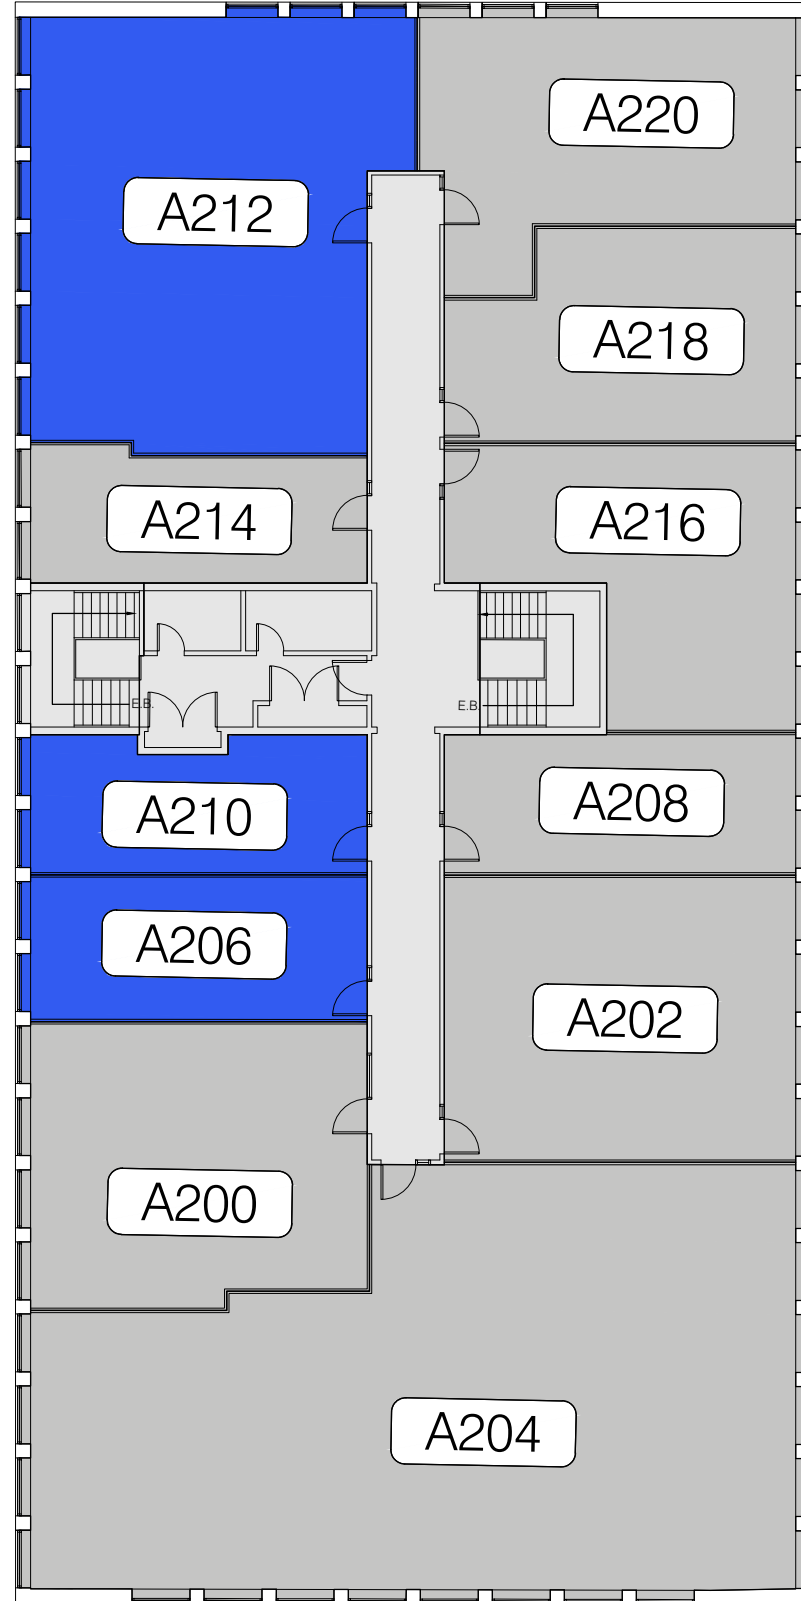


## NOMENCLATURE DES LOCAUX

- A200 SOCIÉTÉ QUÉBÉCOISE DE BIOLOGIE CLINIQUE
- A202 CLINIQUE CENSS
- A204 SUMMUM PARTENAIRE FINANCIER
- A206 LOCAL À LOUER
- A208 CENTRE DE LASÉROTHÉRAPIE 3001
- A210 LOCAL À LOUER
- A212 LOCAL À LOUER
- A214 NORMAND BOLDUC INC.
- A216 CLINIQUE DE MÉDECINE DU TRAVAIL
- A218 UNIFOR 78
- A220 CLINIQUE MÉDICALE DES PROMENADES KING

## LÉGENDE

- LOCAUX À LOUER
- LOCATAIRES EXISTANTS


LOCAL À LOUER  
SUPERFICIE UTILISABLE: 382 pi<sup>2</sup>  
SUPERFICIE LOCATIVE: 460 pi<sup>2</sup>

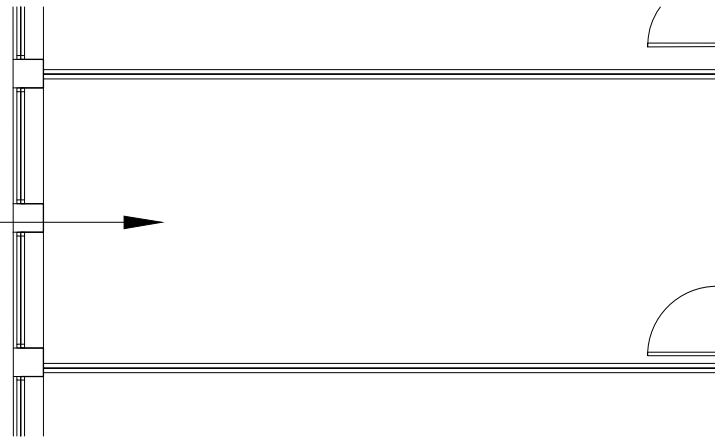

PROMENADES KING - BÂTIMENT 2313, LOCAL A206

ÉCH: 1:100


LOCAL À LOUER  
SUPERFICIE UTILISABLE:  
352 pi<sup>2</sup>  
SUPERFICIE LOCATIVE:  
423 pi<sup>2</sup>

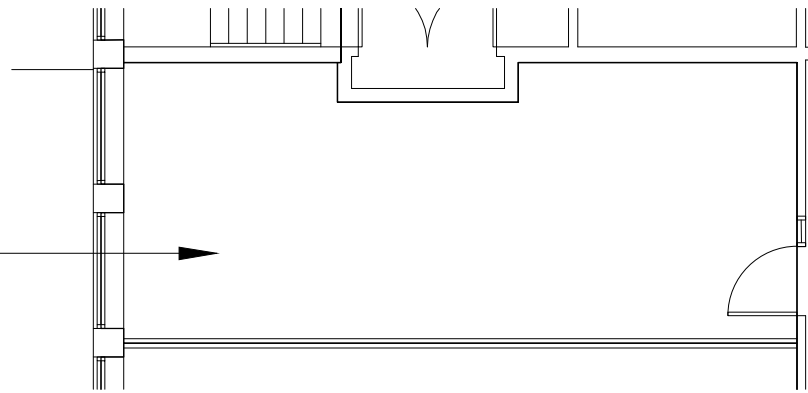

PROMENADES KING - BÂTIMENT 2313, LOCAL A210

ÉCH: 1:100

LOCAL À LOUER  
SUPERFICIE UTILISABLE:  
1 202 pi<sup>2</sup>  
SUPERFICIE LOCATIVE:  
1 447 pi<sup>2</sup>

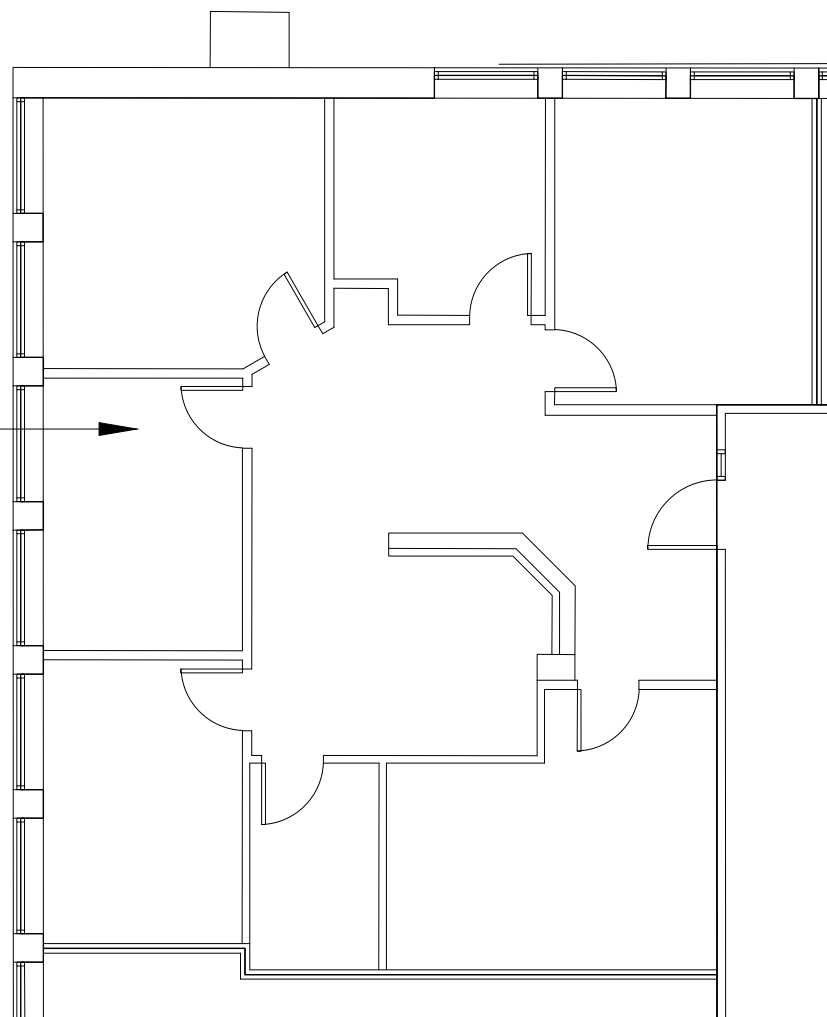

PROMENADES KING - BÂTIMENT 2313, LOCAL A212  
ÉCH: 1:100