


rue King Est

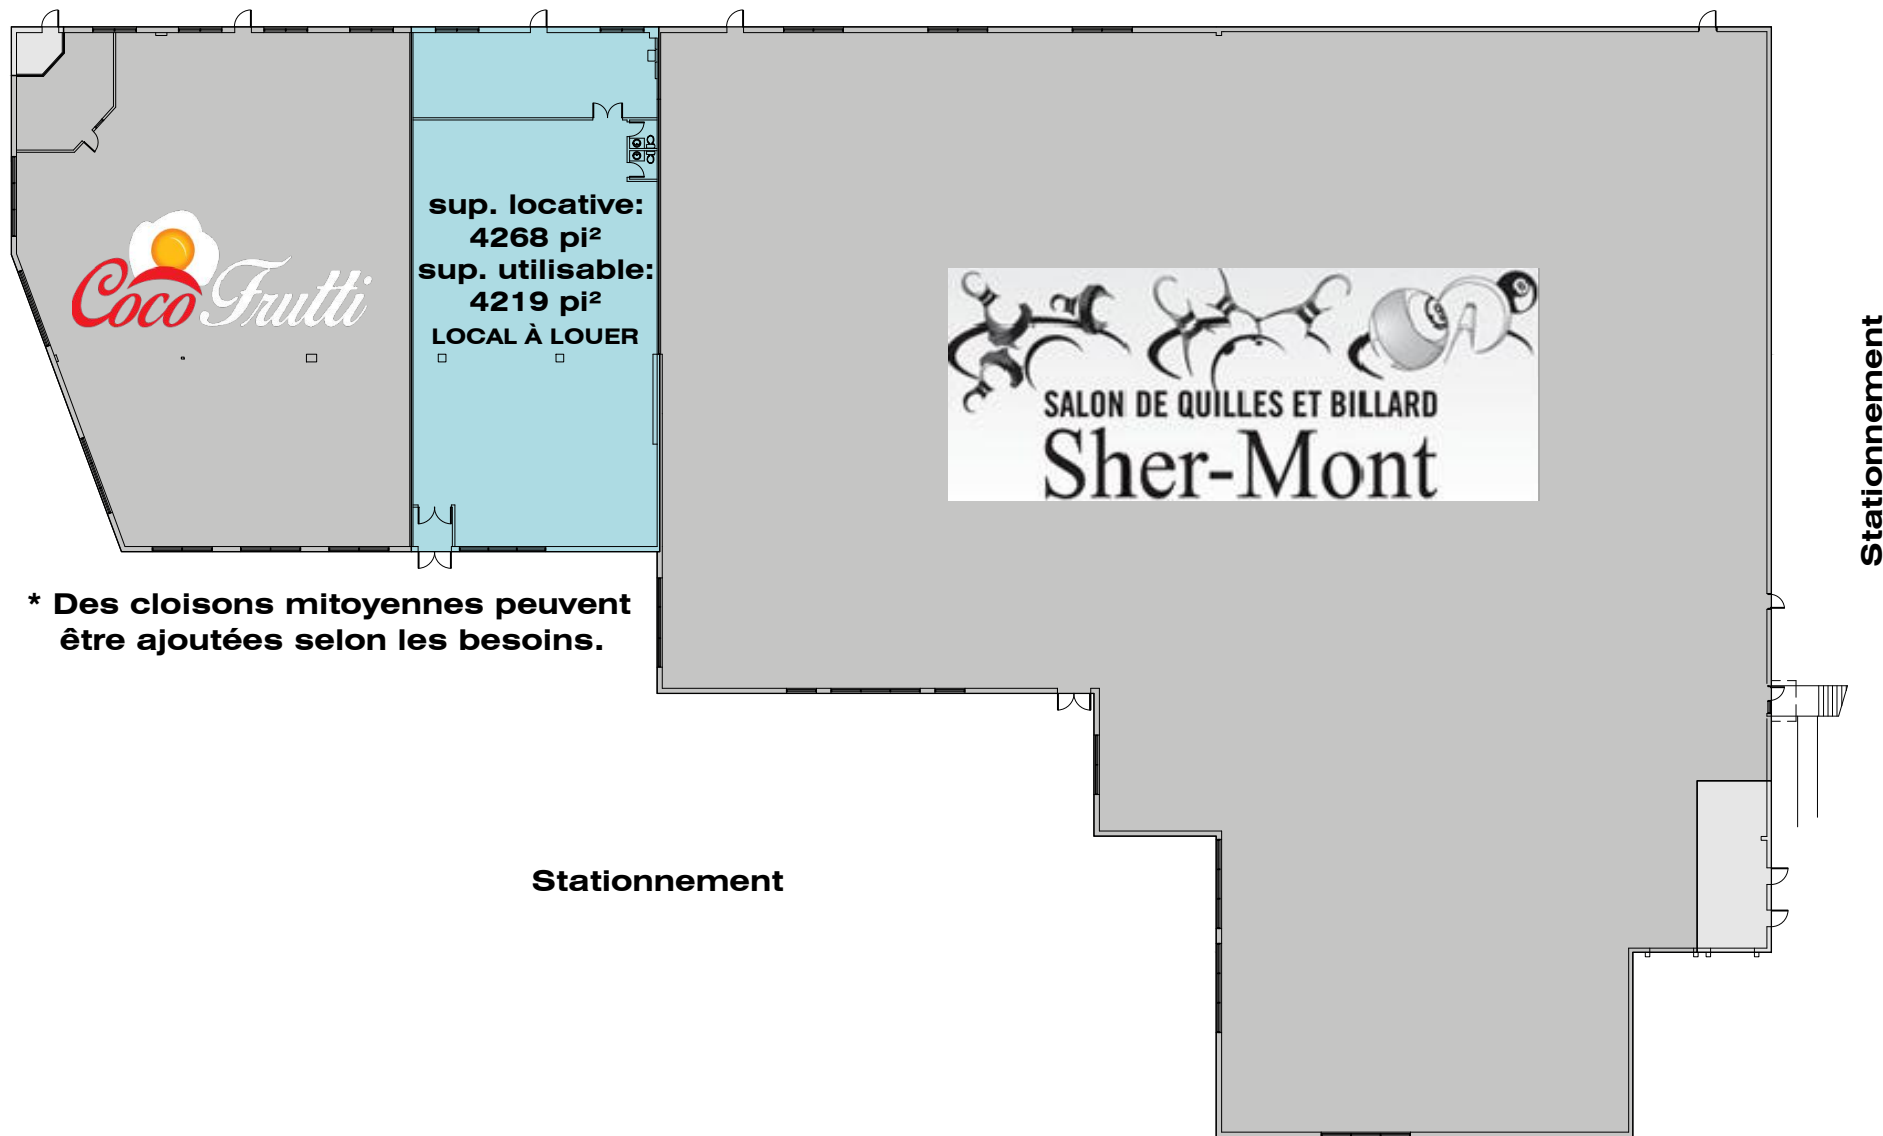

sup. locative:
4268 pi²
sup. utilisable:
4219 pi²
LOCAL À LOUER



* Des cloisons mitoyennes peuvent être ajoutées selon les besoins.


Stationnement

Stationnement

Stationnement

20e Avenue Nord

NIVEAU 1

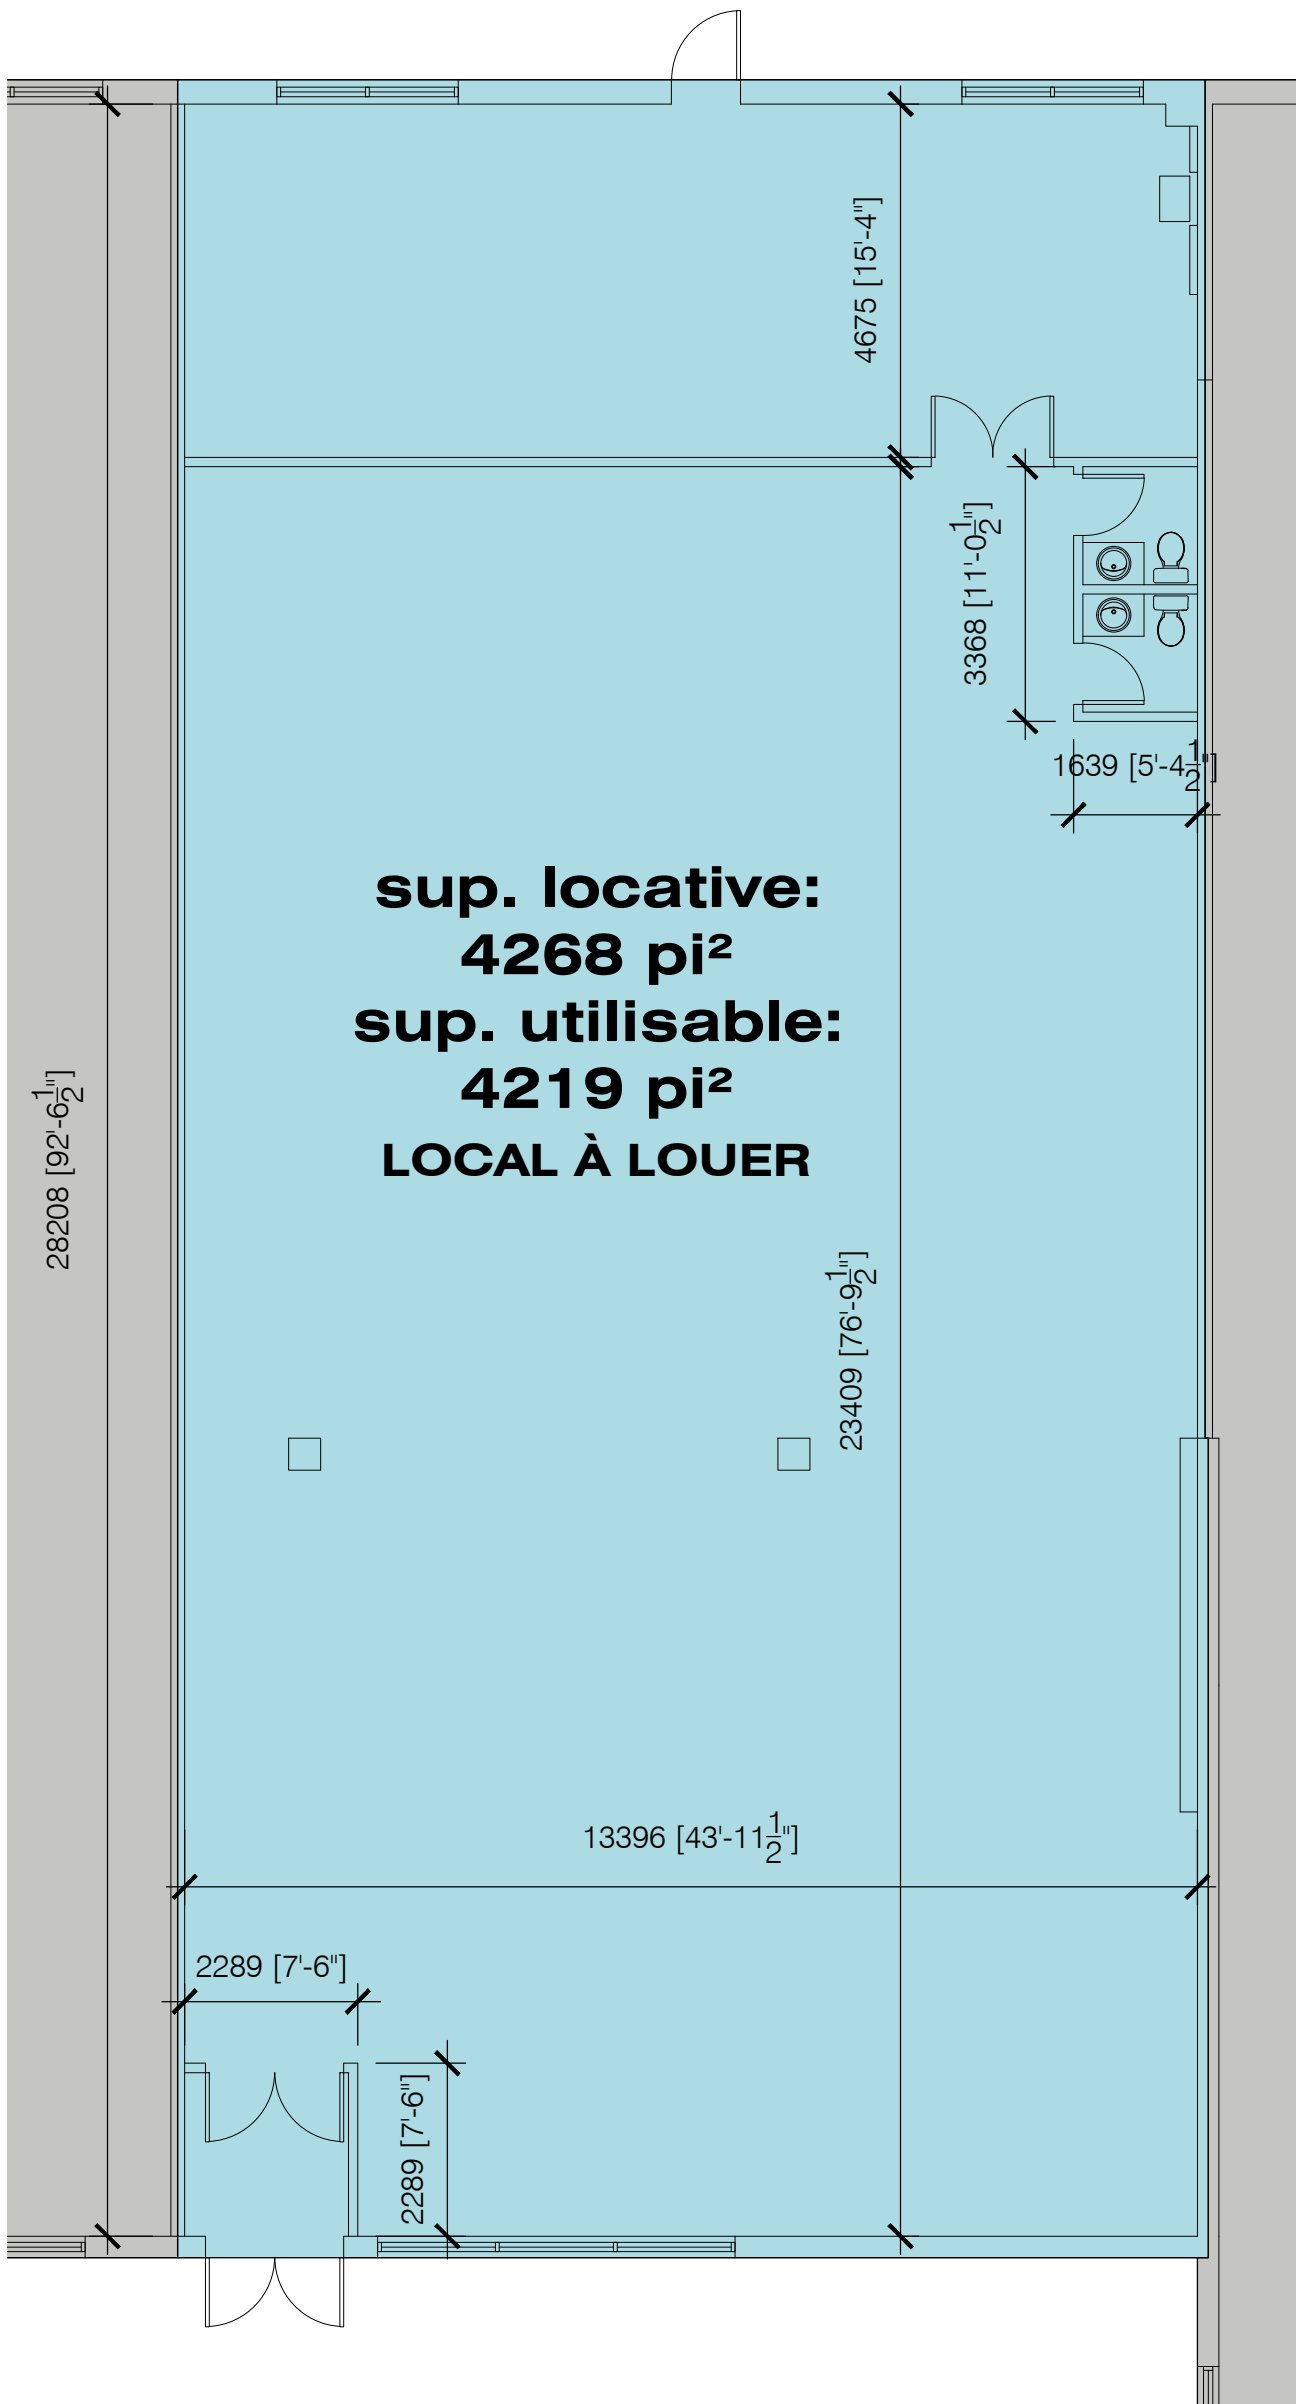

LOCAL 1237 King Est

ÉCH: 1:100