


Stationnement

Stationnement

Stationnement


rue des Quatre-Pins

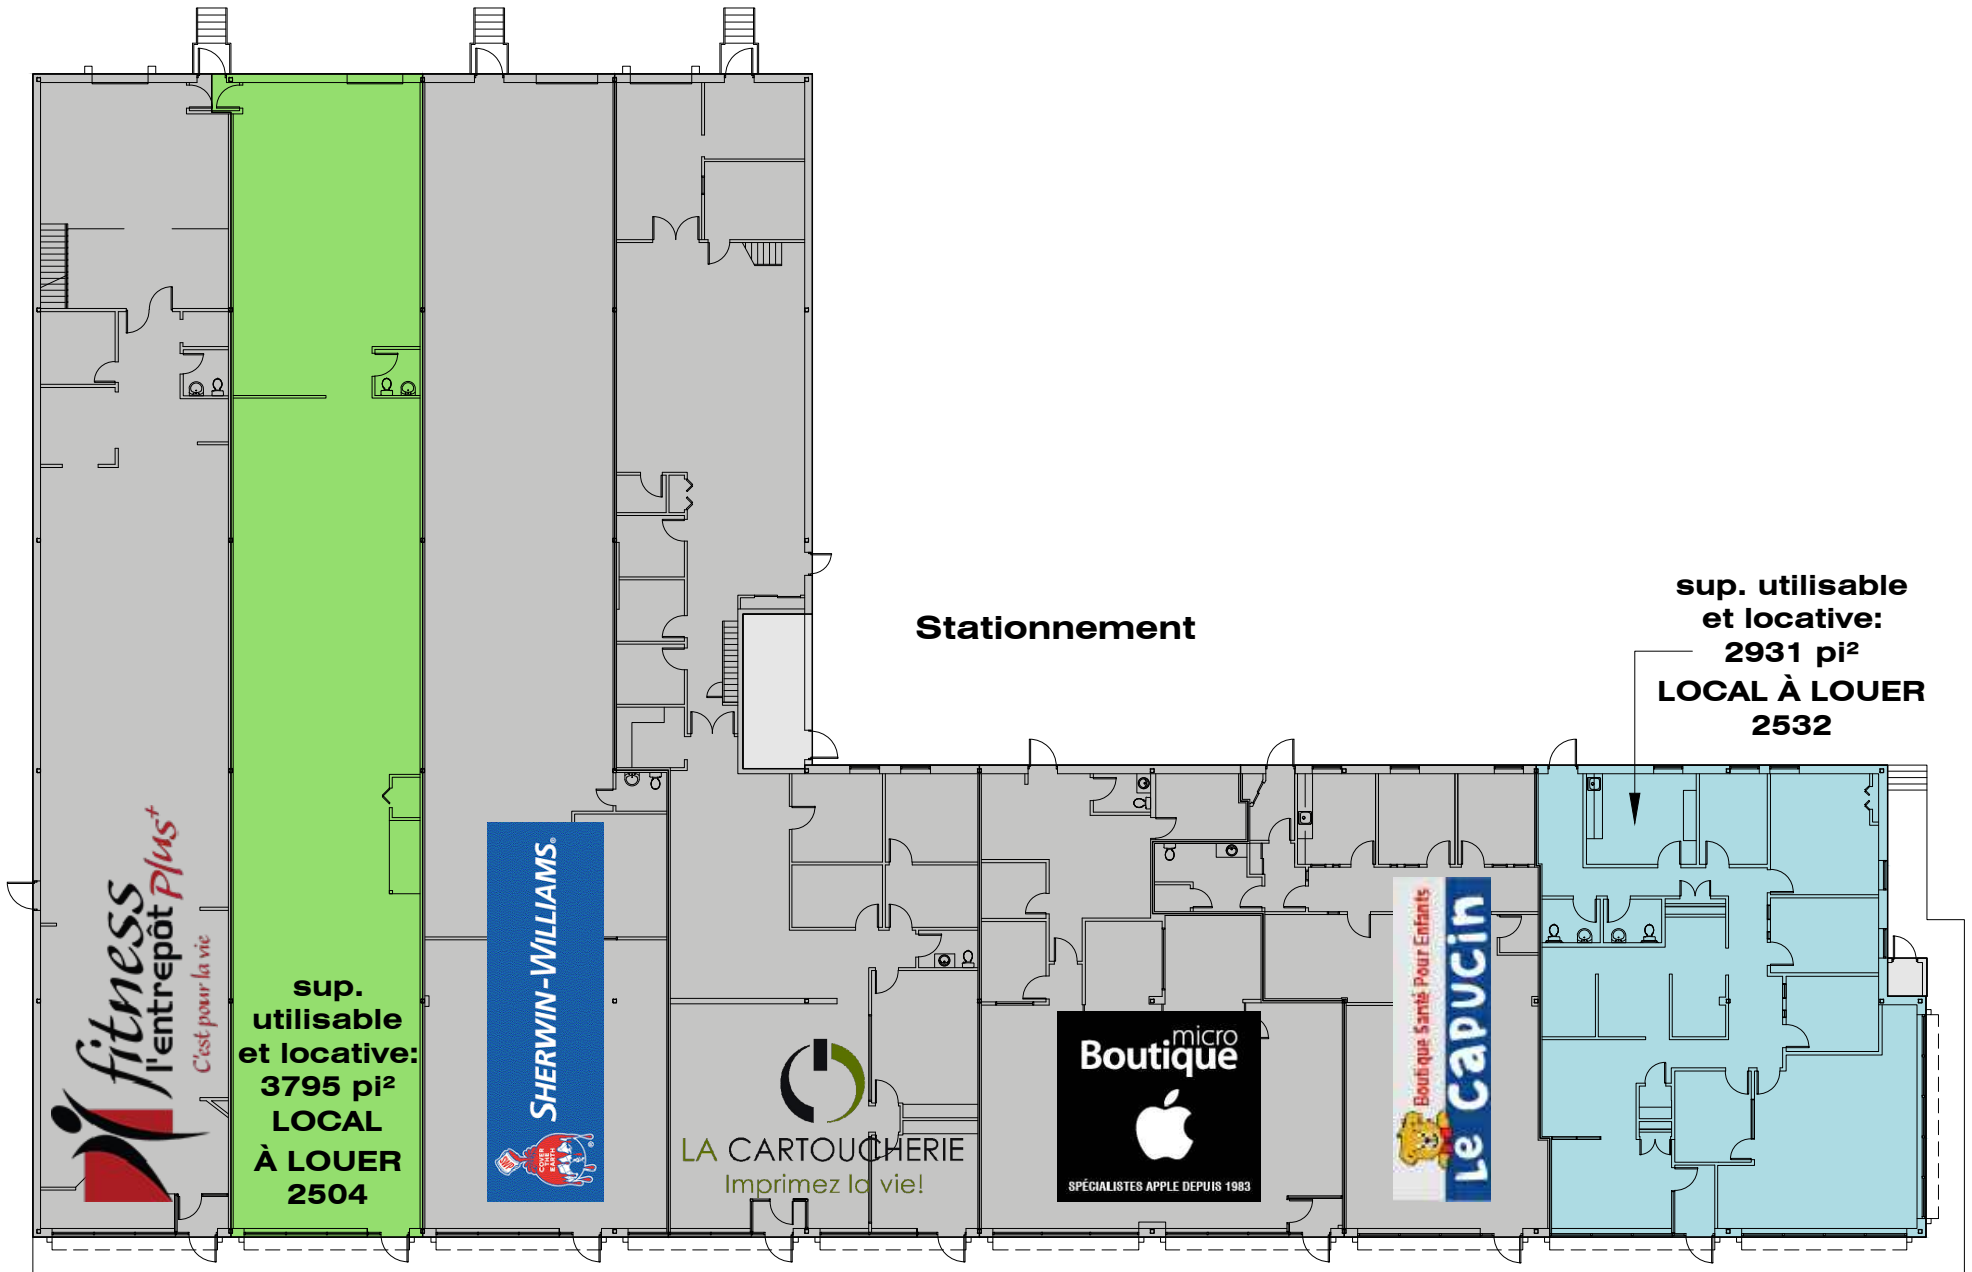

Stationnement

rue King Ouest

NIVEAU 1

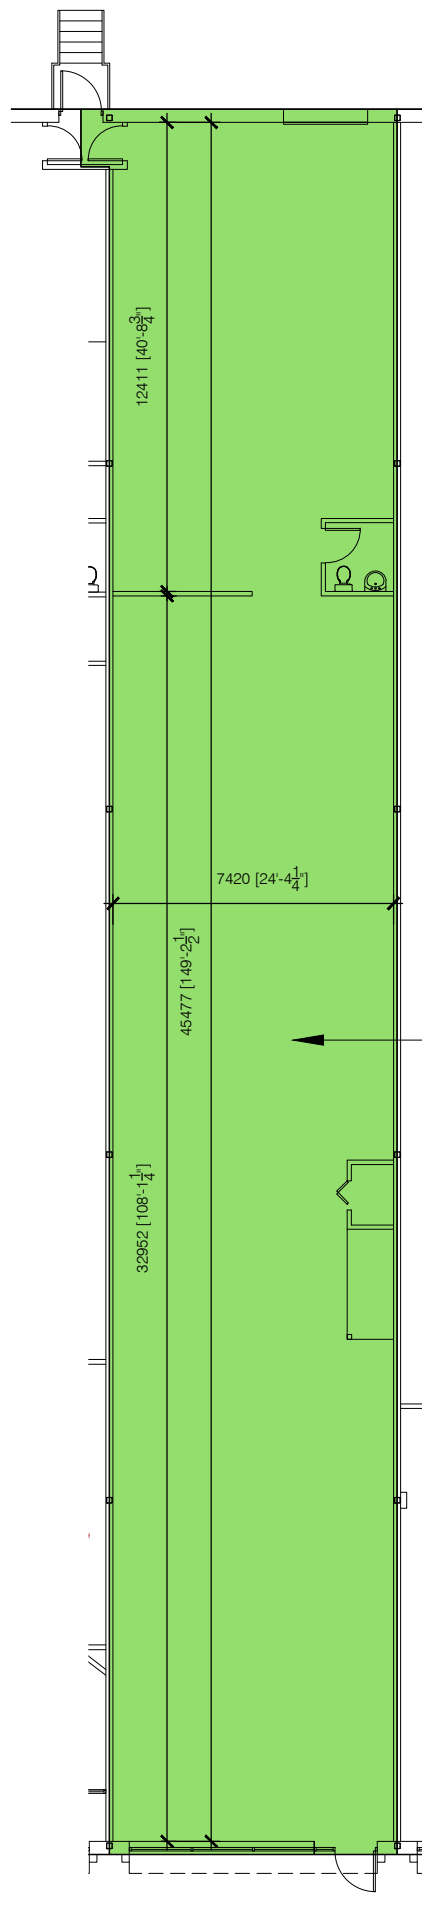

**sup. utilisable  
 et locative:  
 3795 pi<sup>2</sup>  
 LOCAL À LOUER  
 2504**

PLAN - LOCAL 2504, rue KING OUEST  
 ÉCH: 1:200