


Stationnement

Stationnement

Stationnement

rue des Quatre-Pins

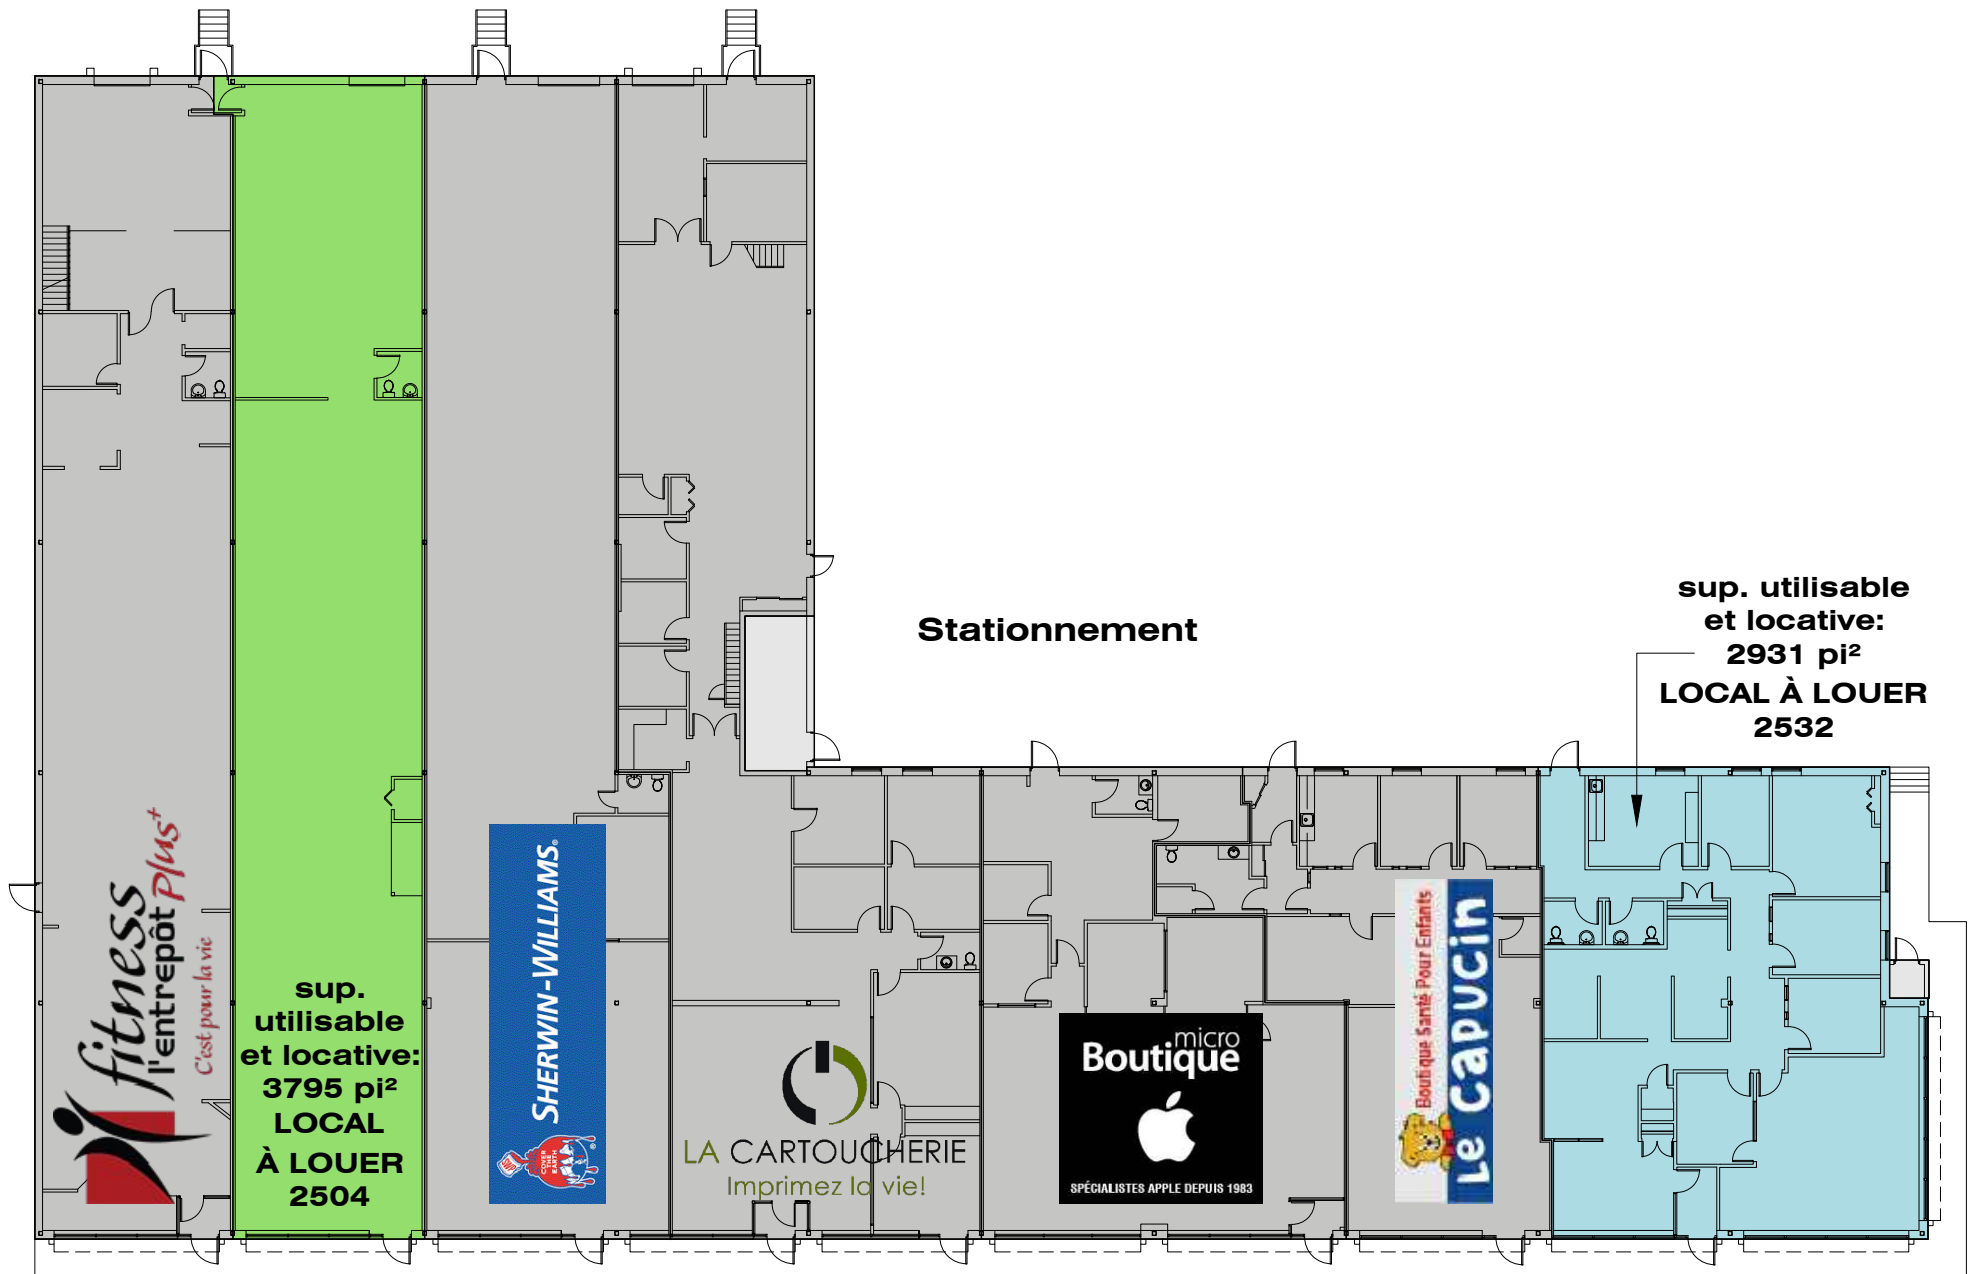


Stationnement

rue King Ouest

NIVEAU 1

sup. utilisable
et locative:
2931 pi²
LOCAL À LOUER
2532

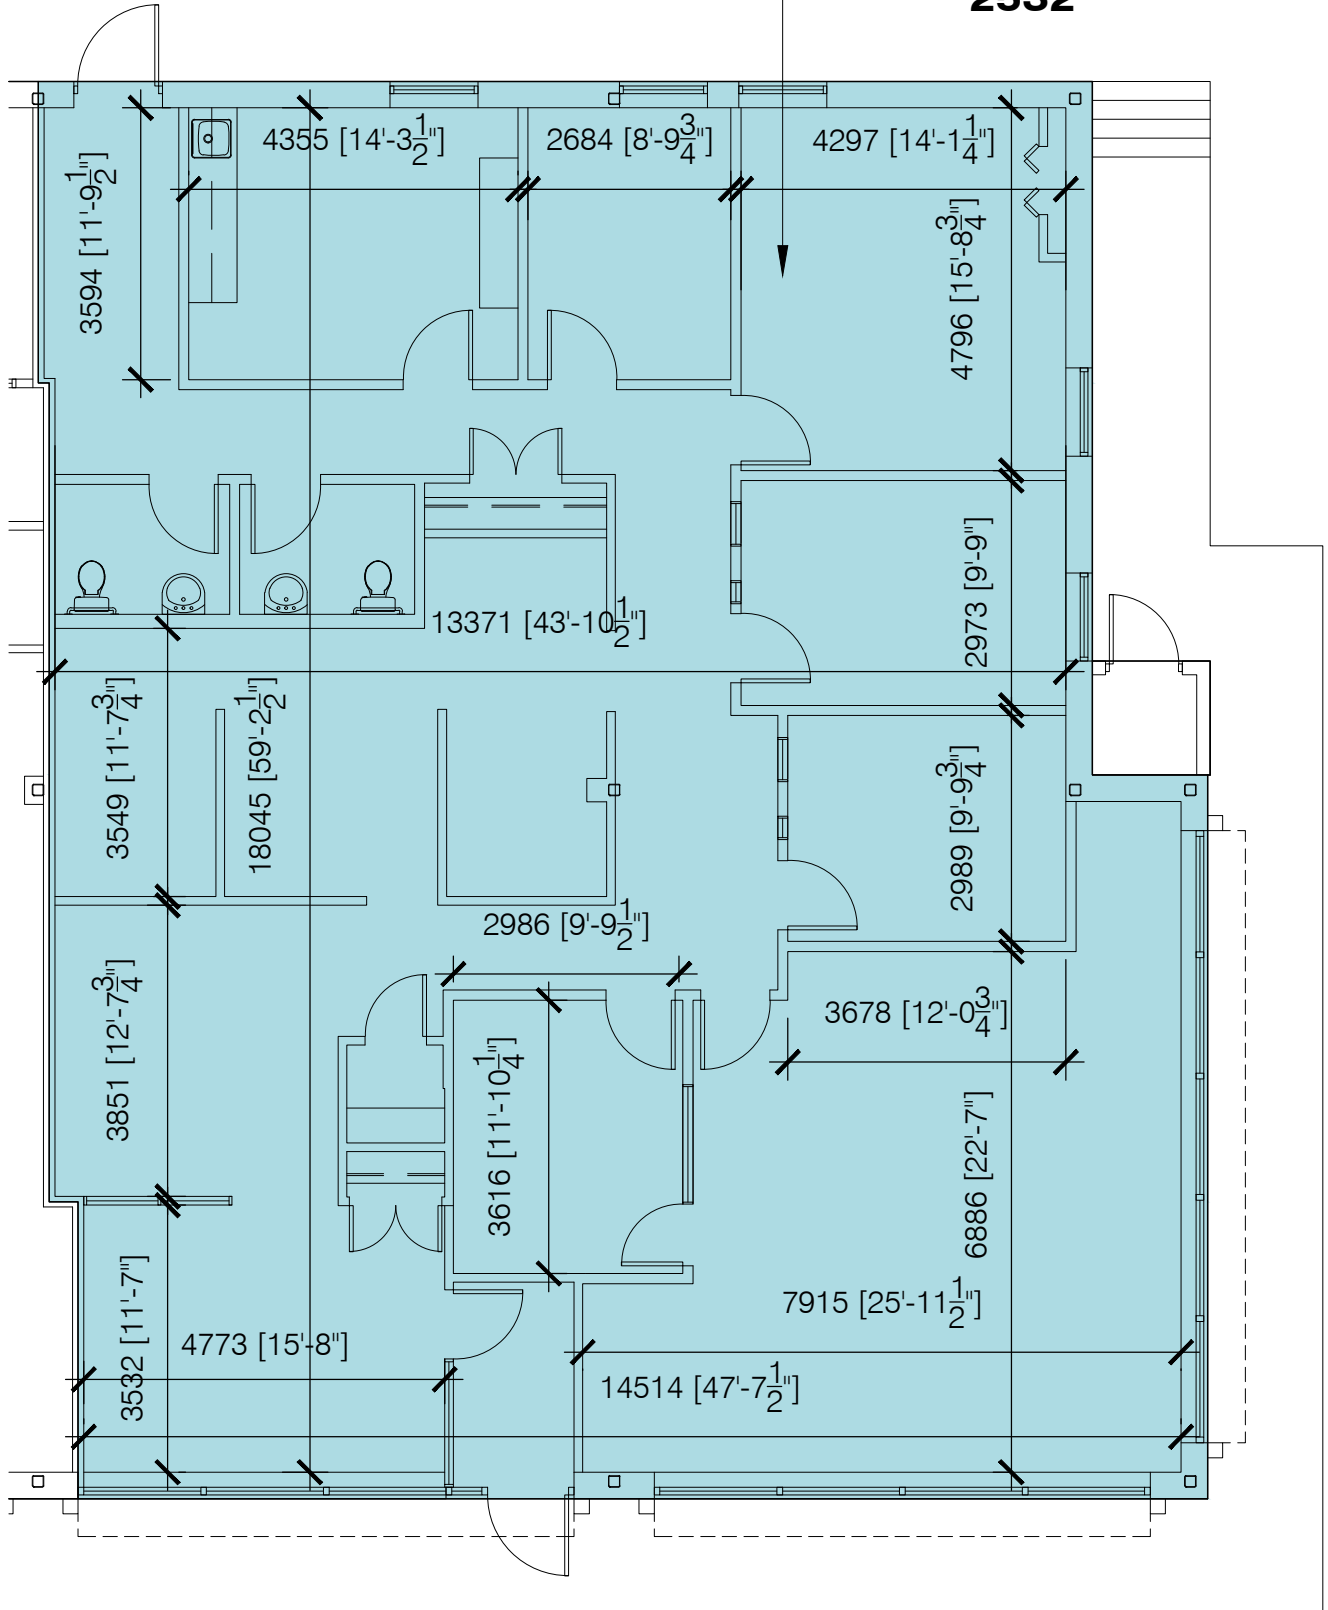

PLAN - LOCAL 2532, rue KING OUEST

ÉCH: 1:100