


Stationnement

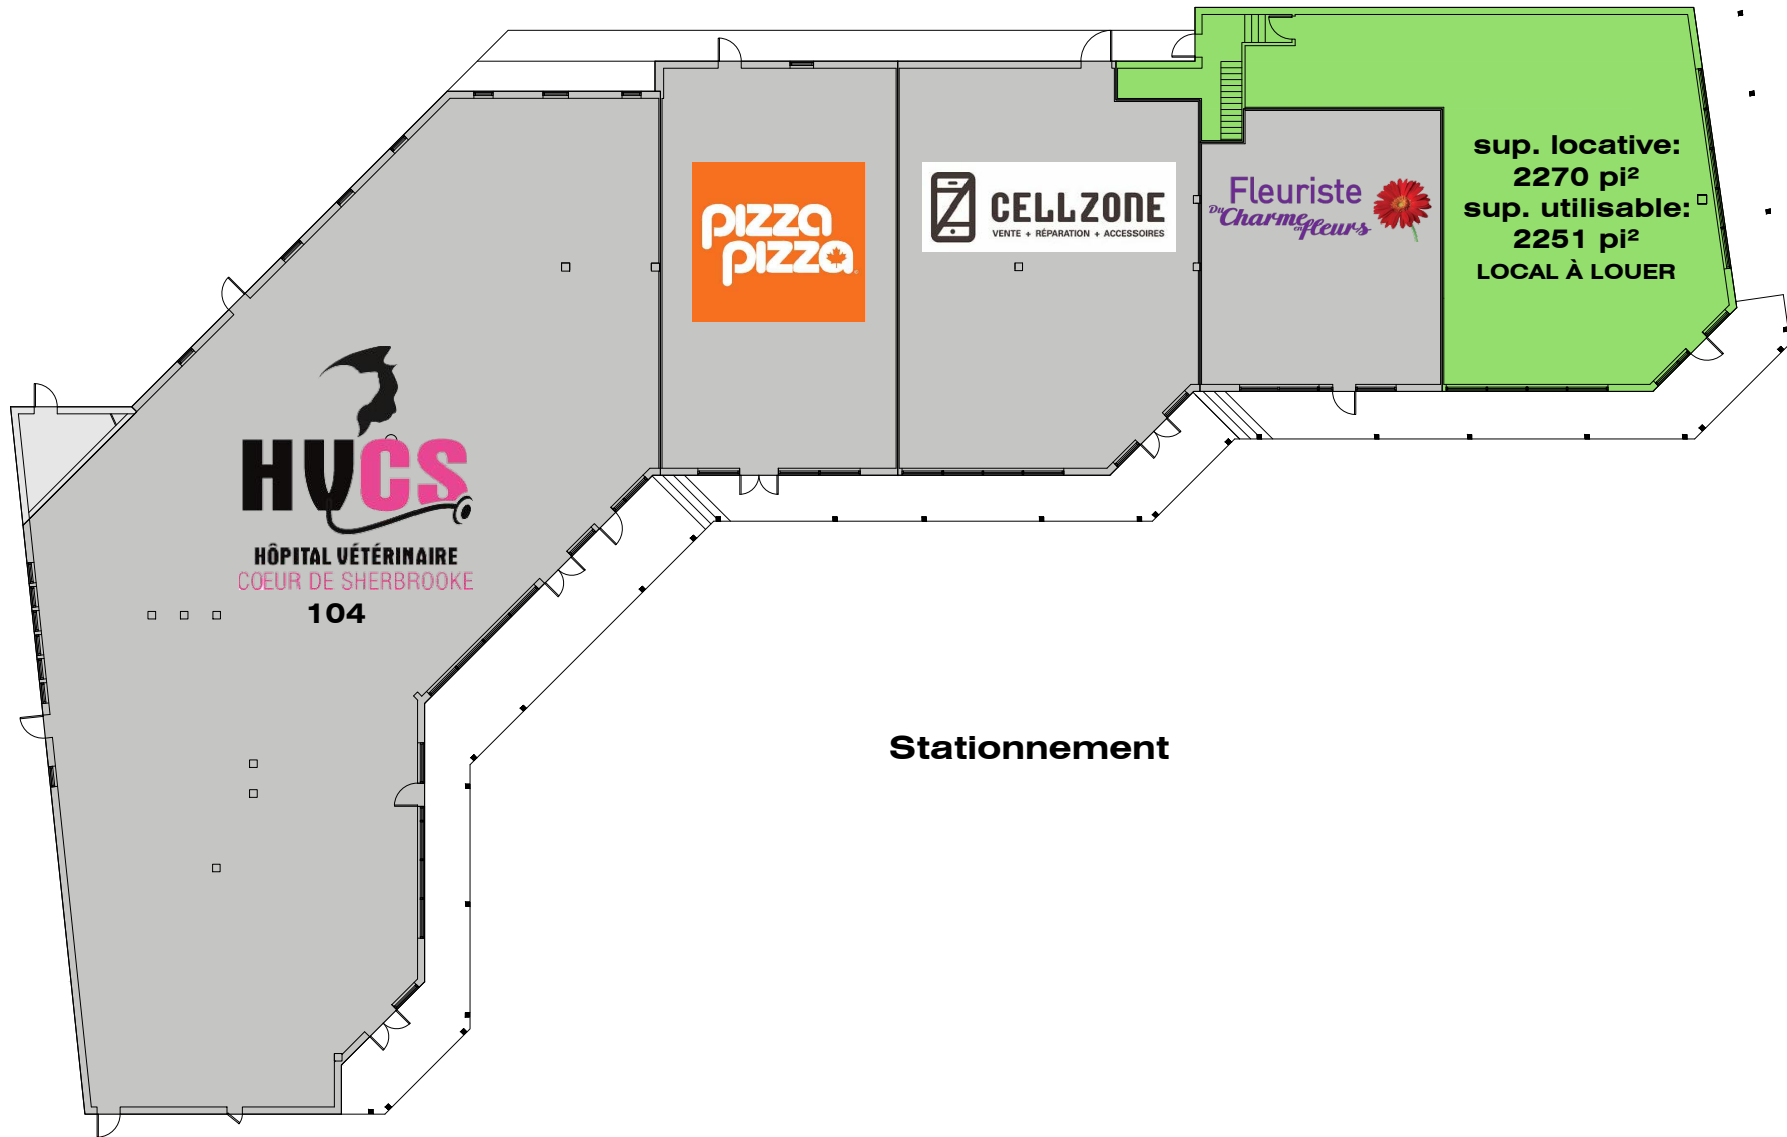


rue King Ouest

Stationnement


Stationnement

Boulevard Lionel-Groulx

NIVEAU 1

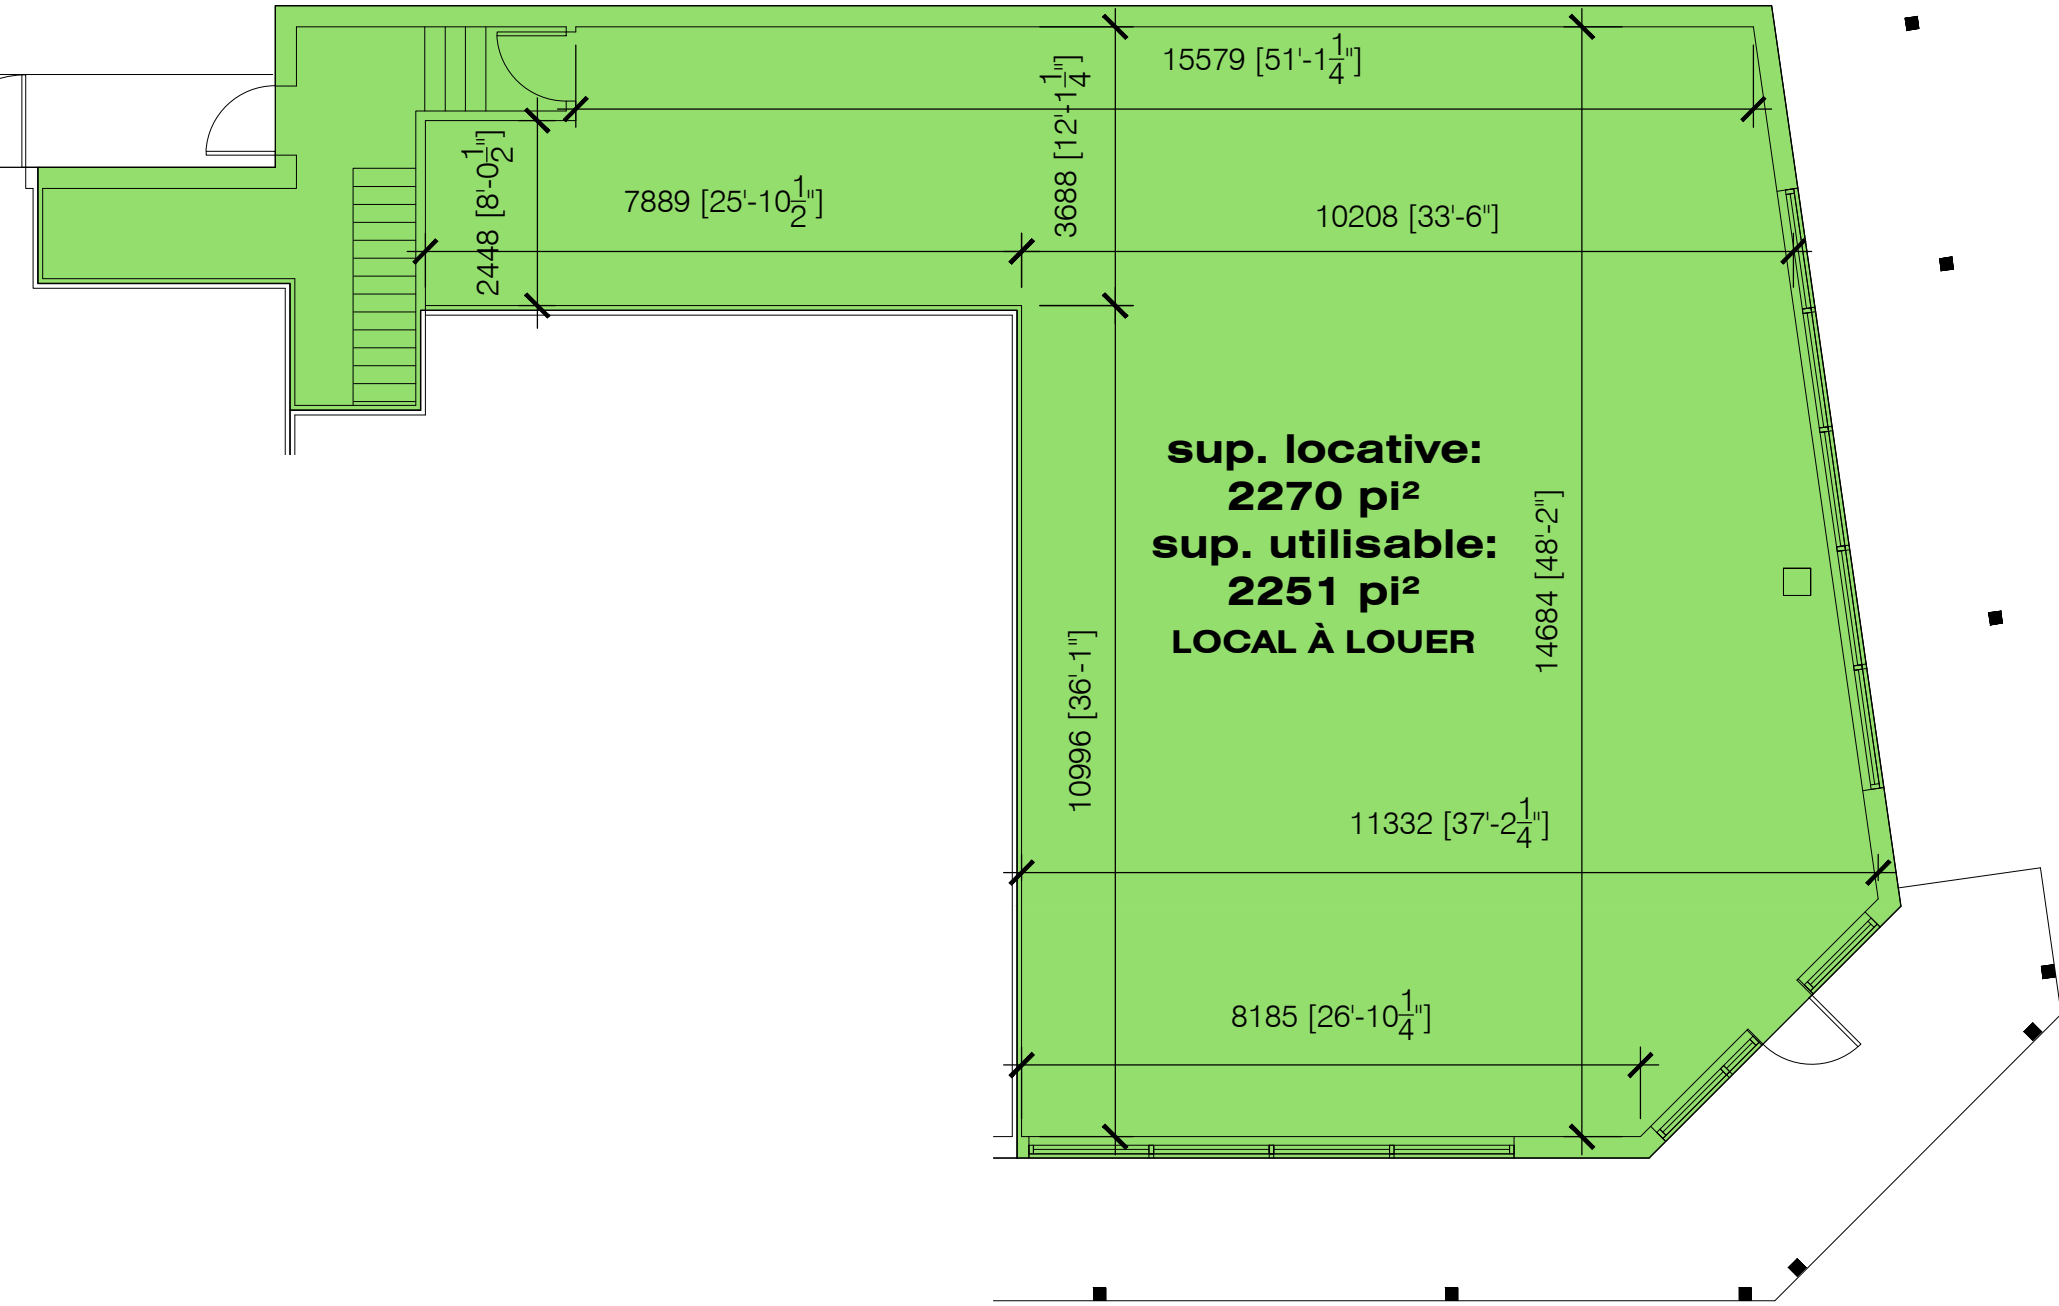

PLAN DU NIVEAU 1 - LOCAL 2745 KING OUEST
 ÉCH: 1:100

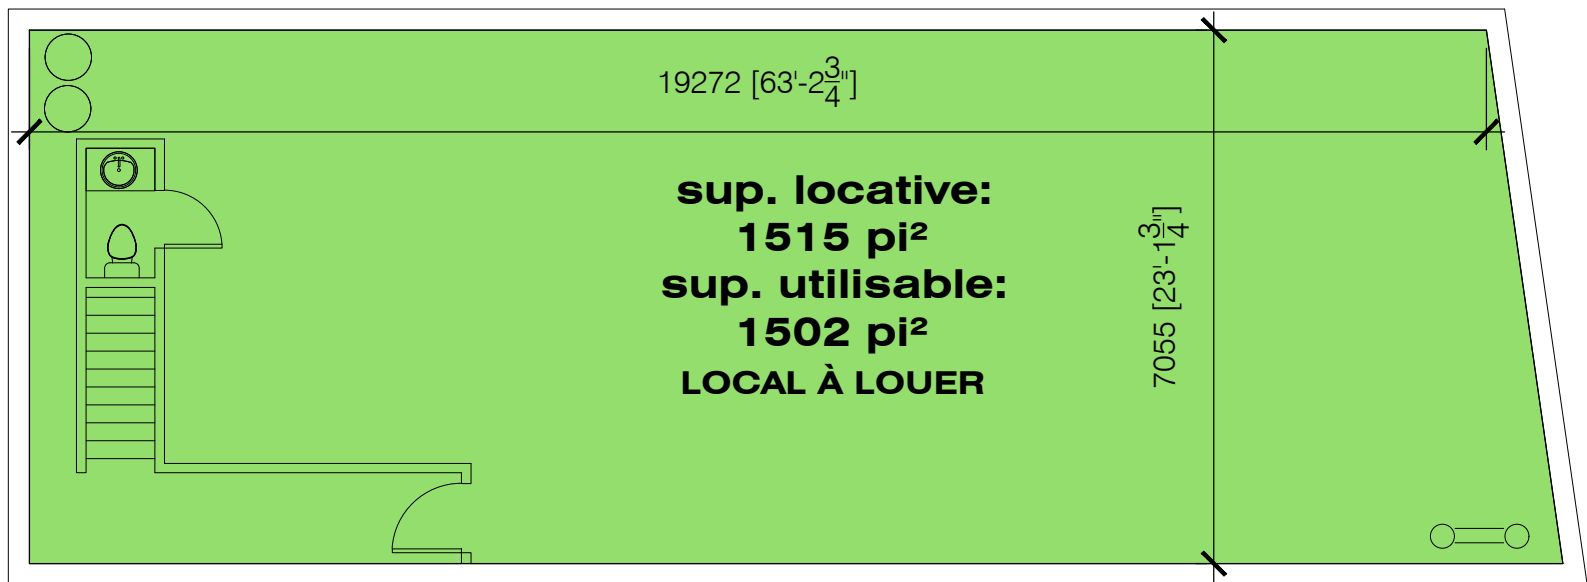

PLAN DU NIVEAU 0 - LOCAL 2745 KING OUEST

ÉCH: 1:100