


Stationnement

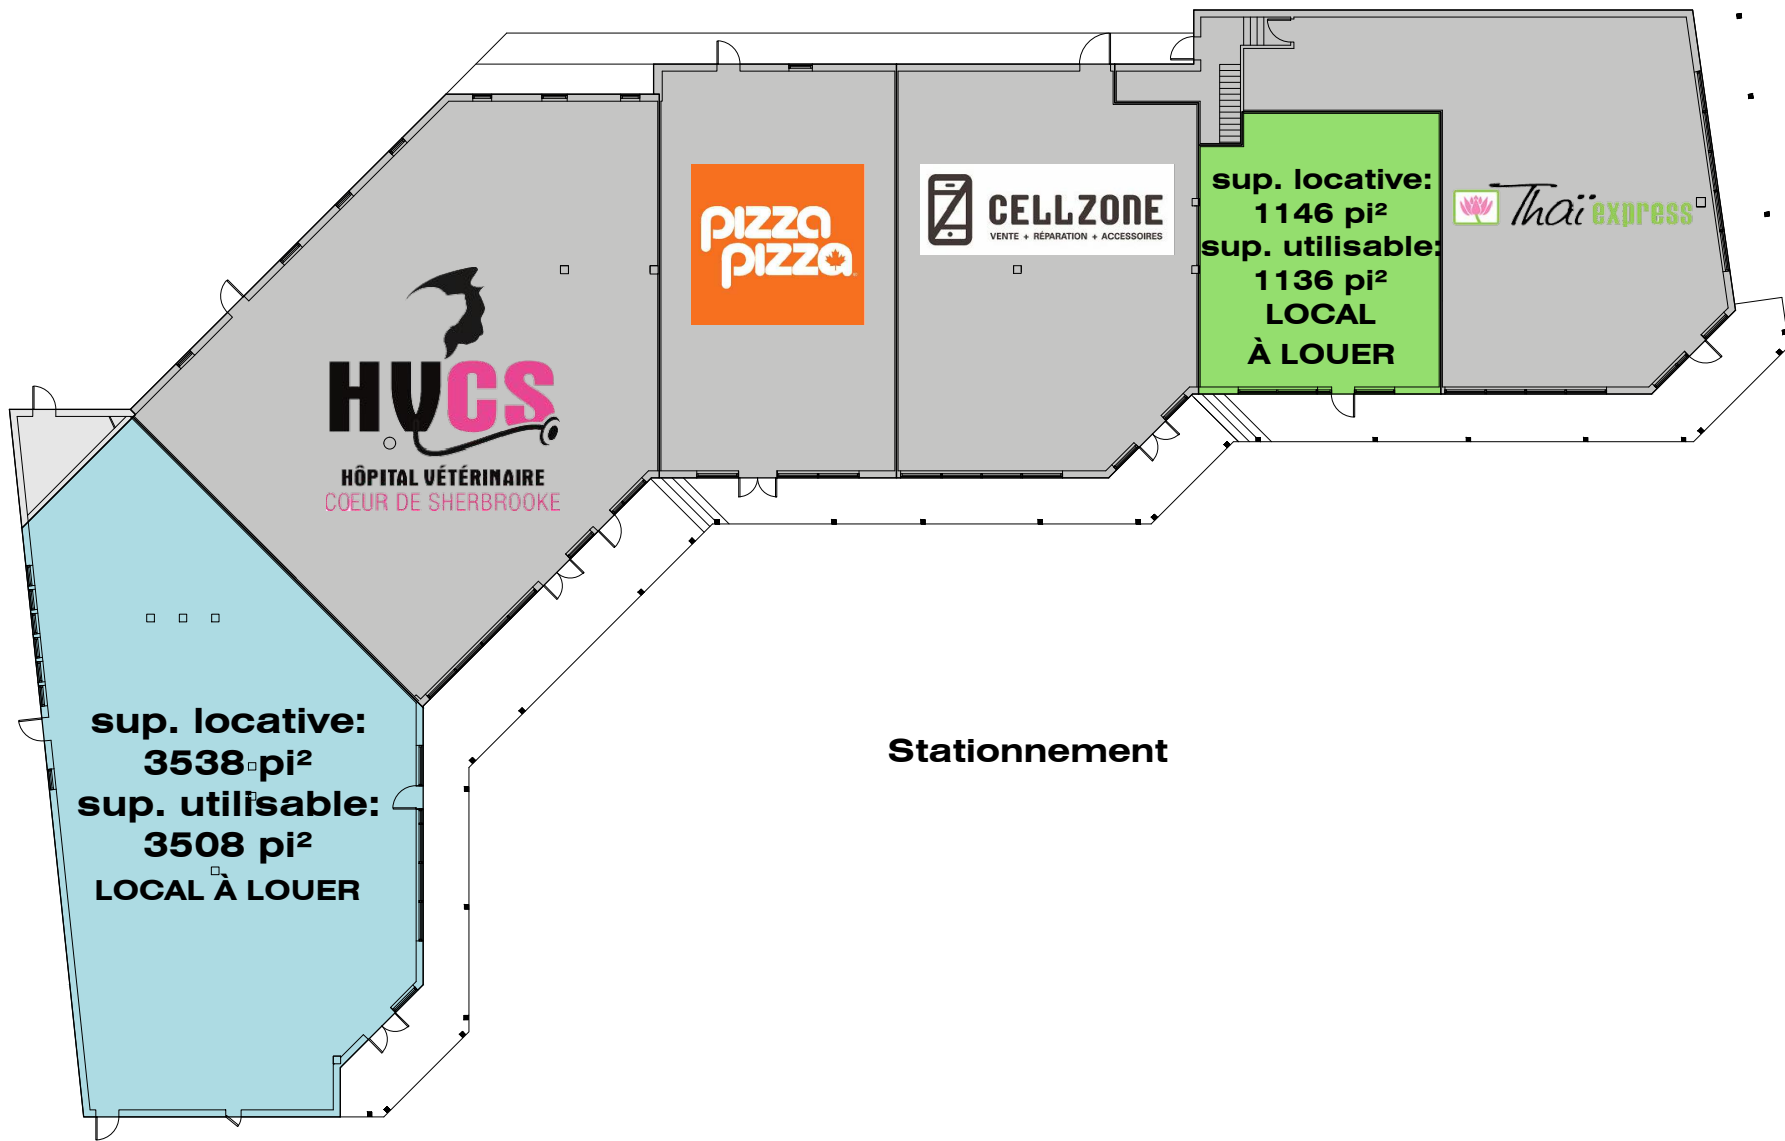


rue King Ouest

Stationnement

Boulevard Lionel-Groulx

NIVEAU 1

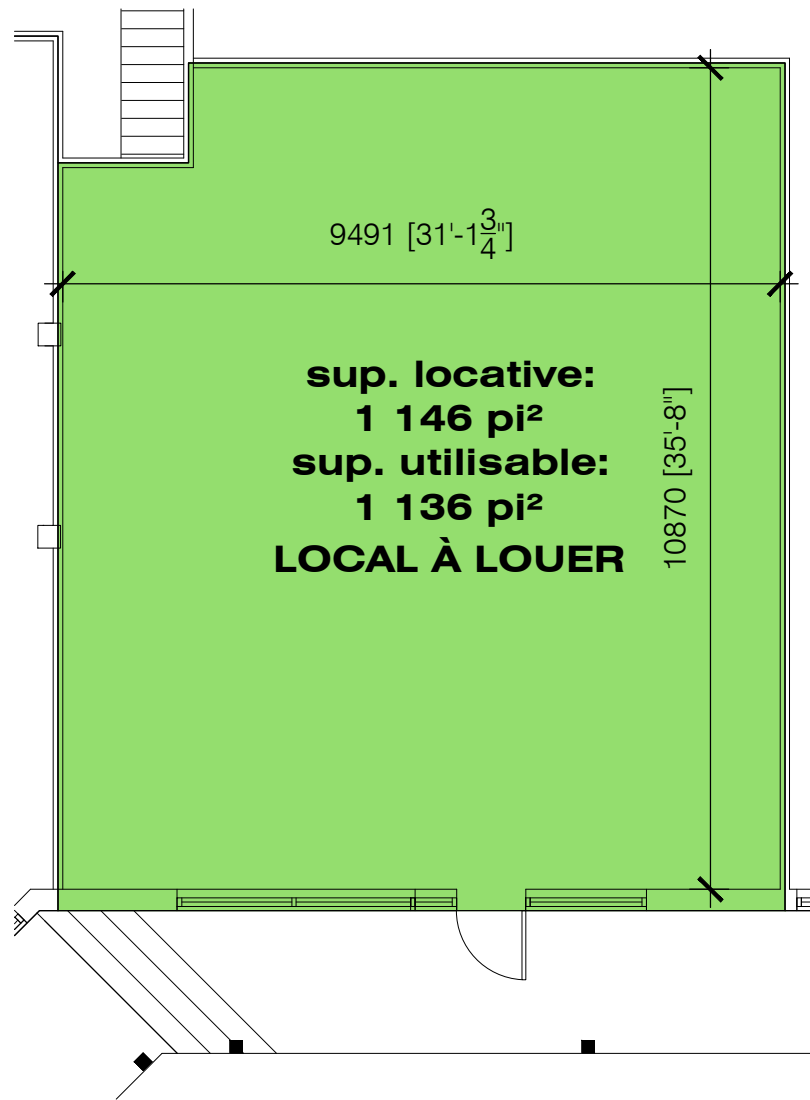

PLAN - LOCAL 2747 KING OUEST

ÉCH: 1:100