


Stationnement

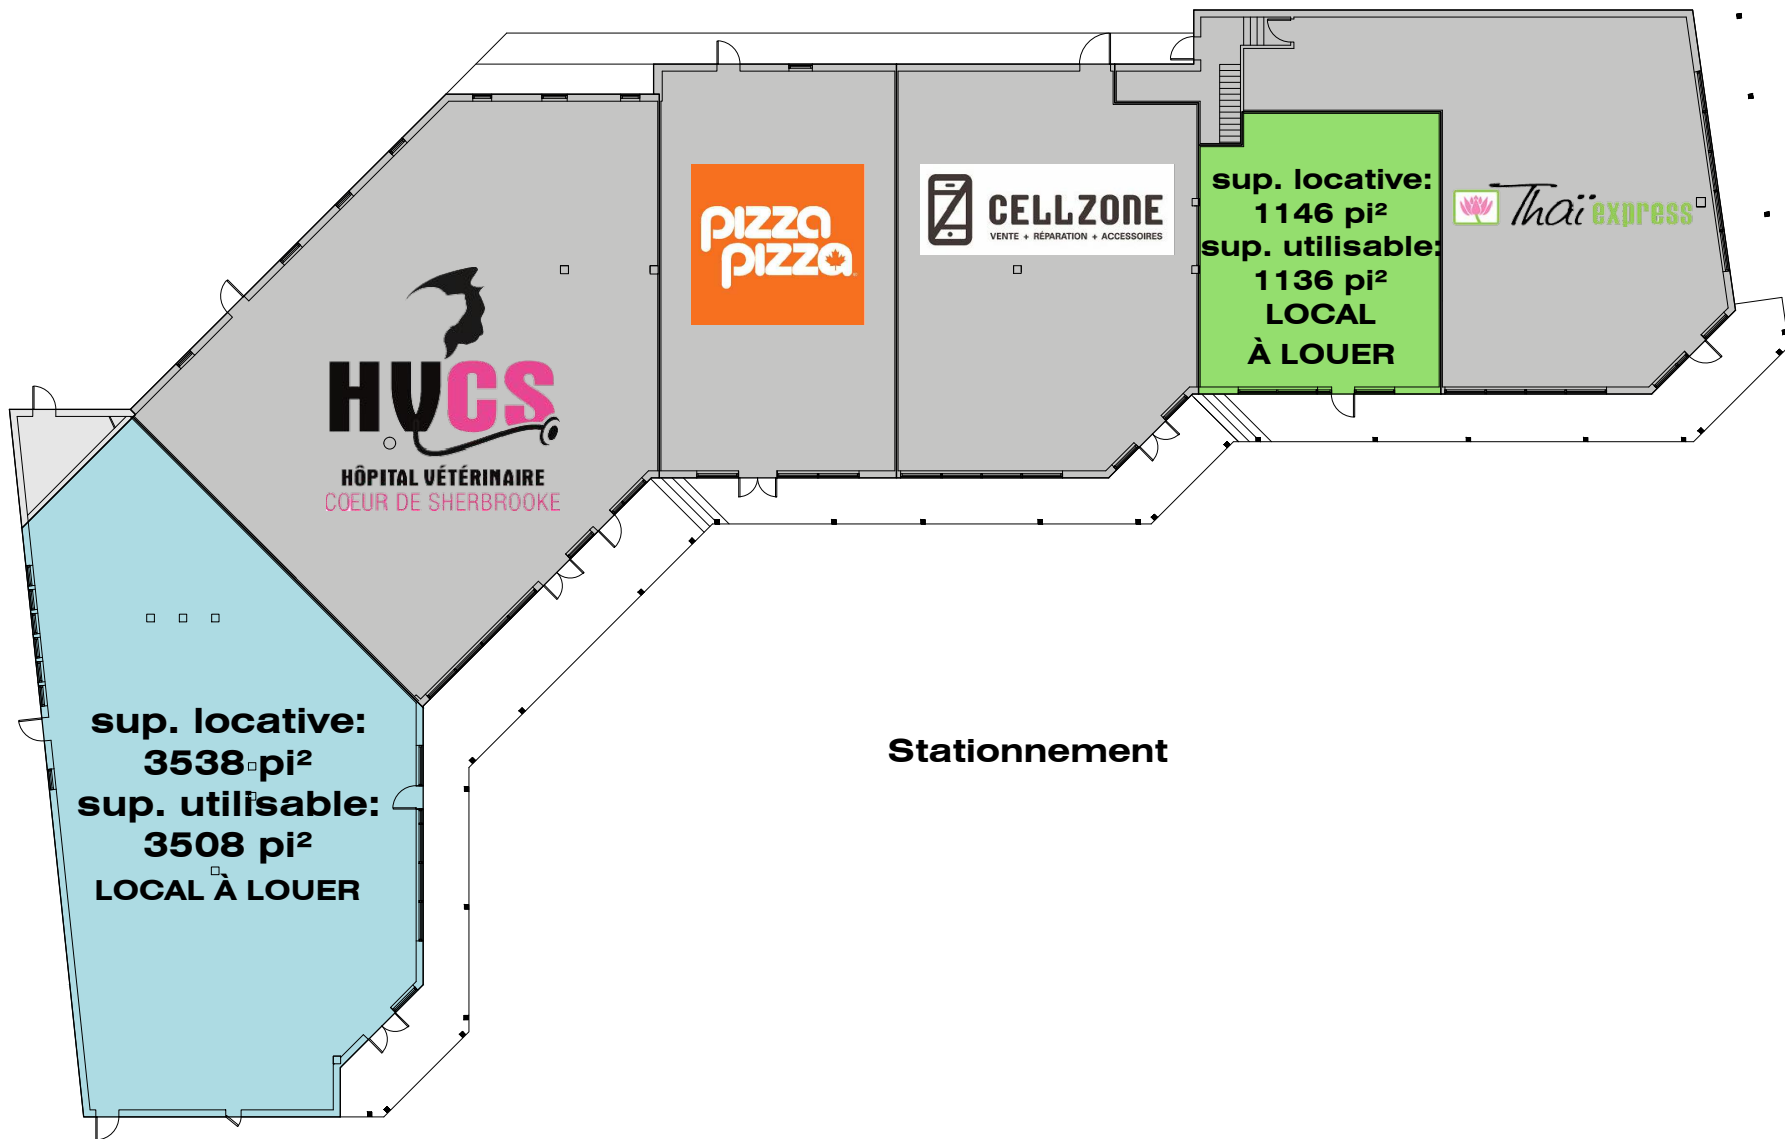


rue King Ouest

Stationnement

Boulevard Lionel-Groulx

NIVEAU 1

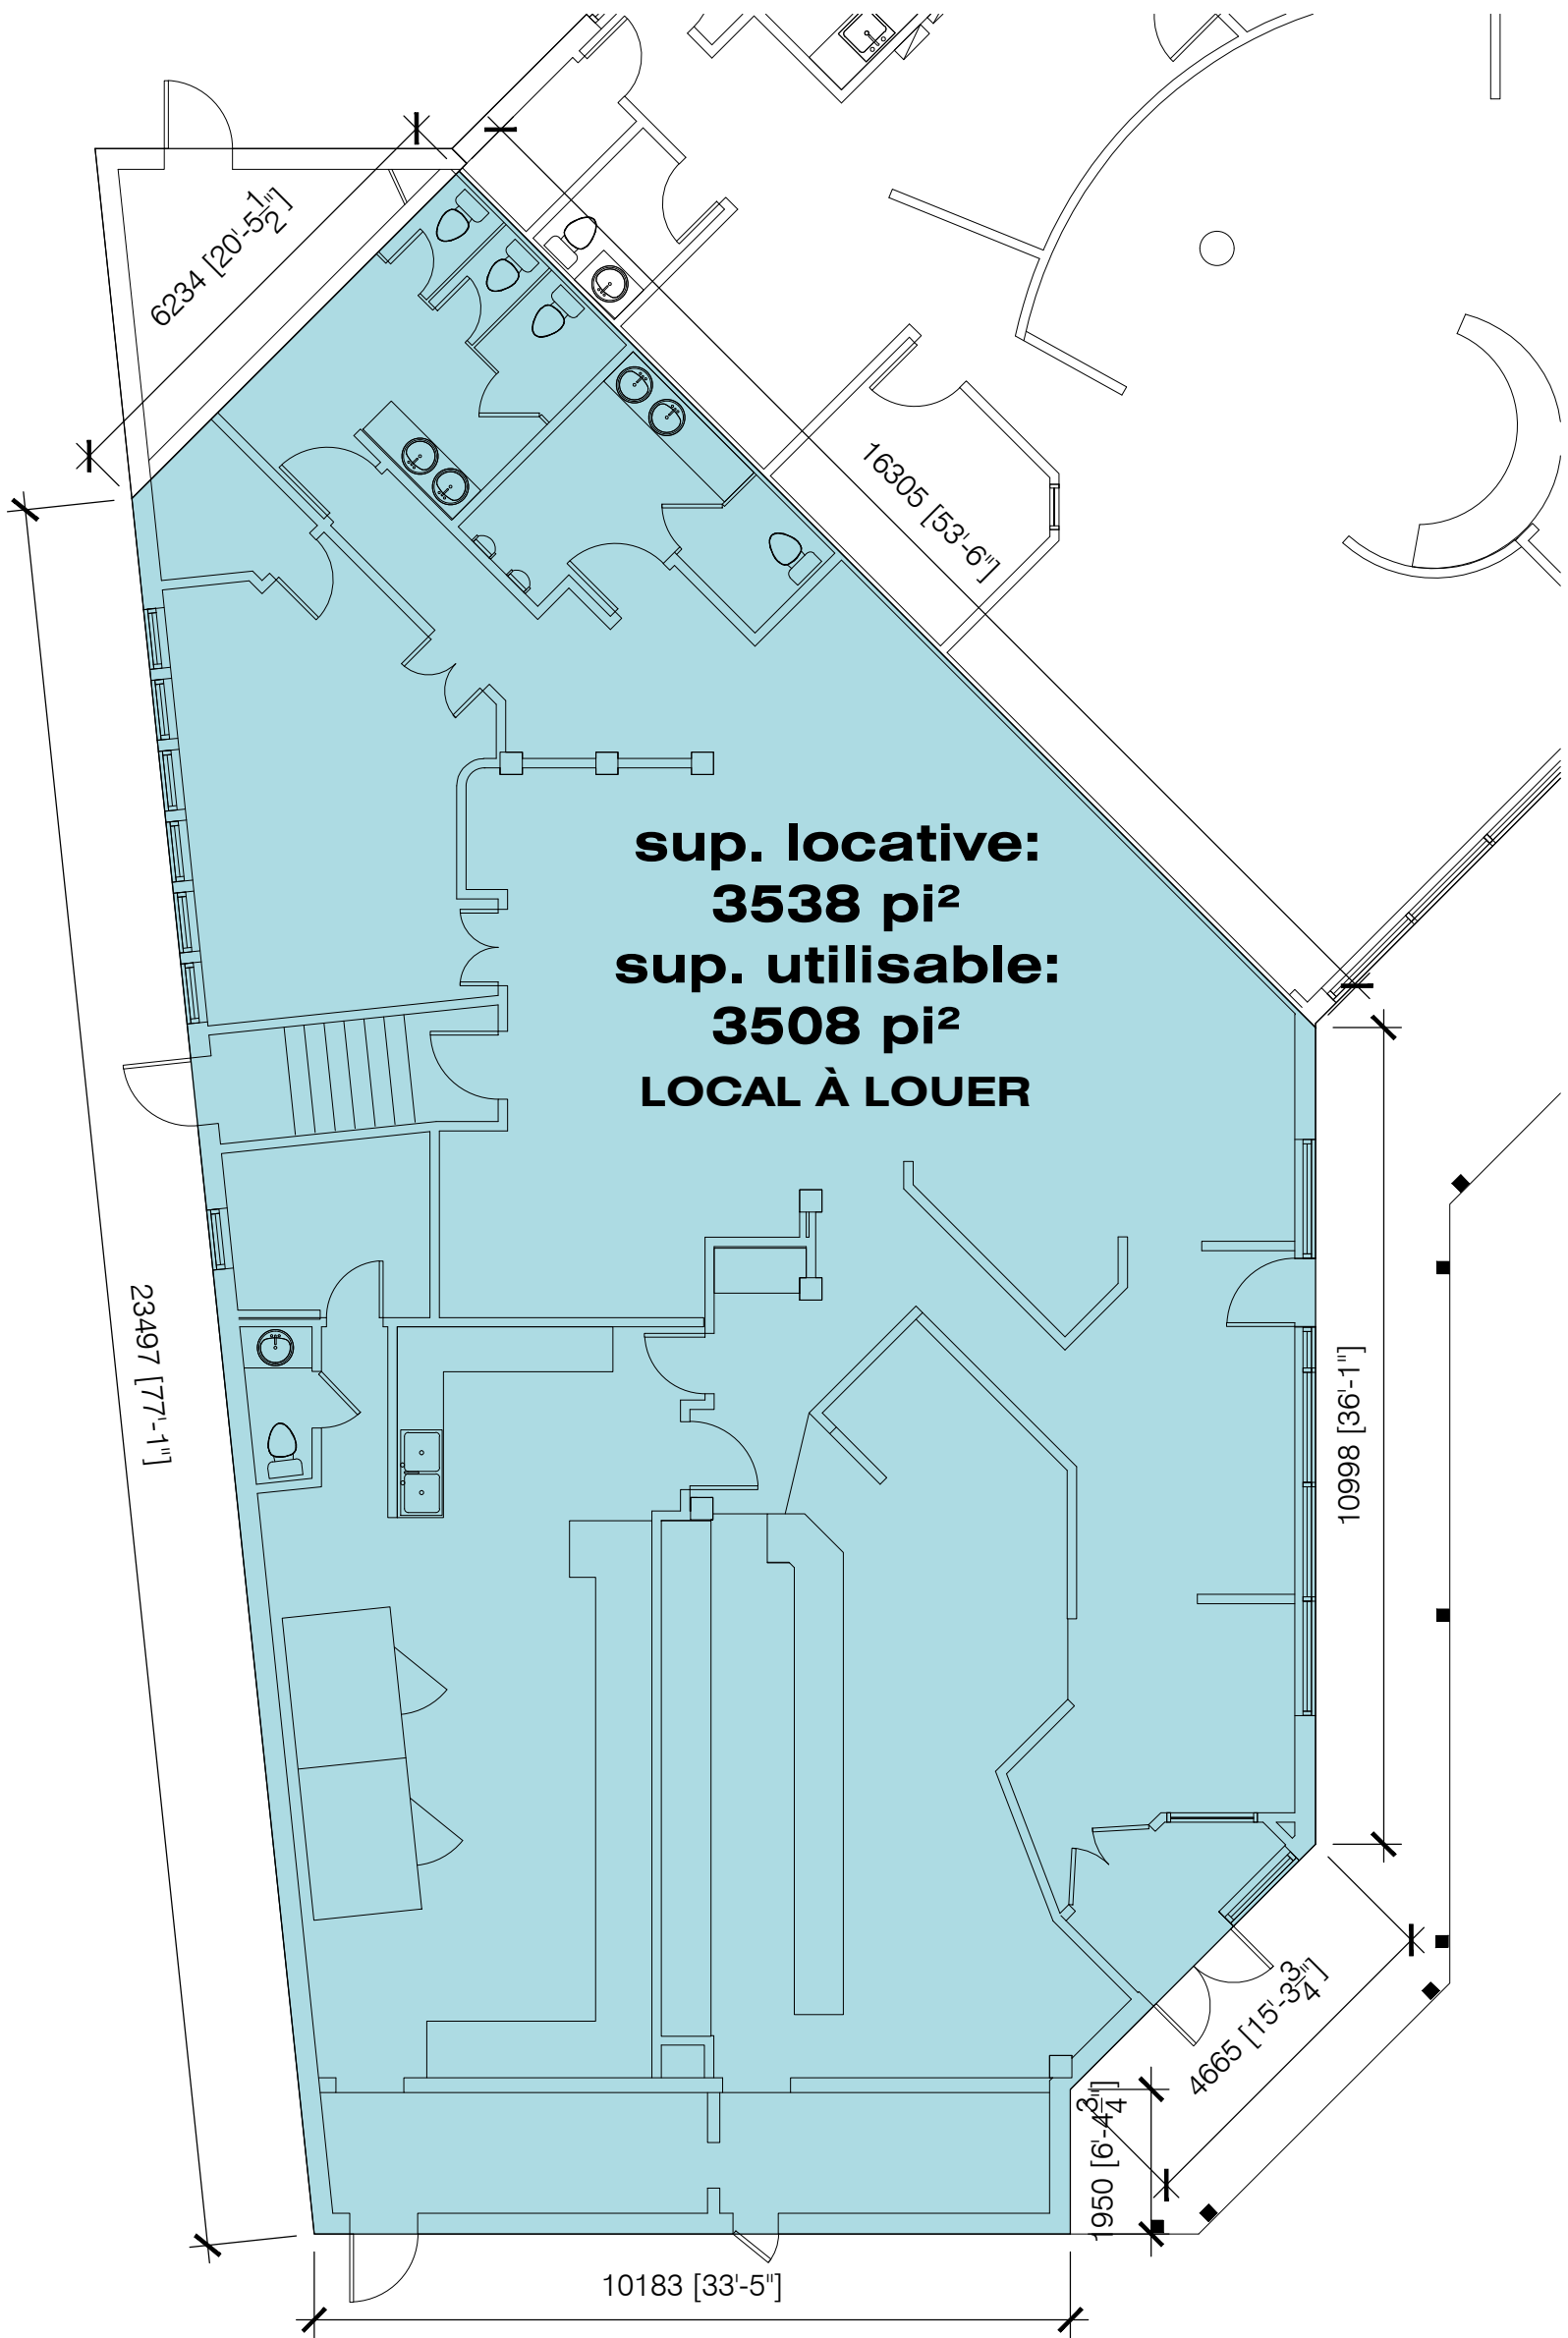

PLAN - LOCAL 2765 KING OUEST
 ÉCH: 1:100