


rue King Ouest

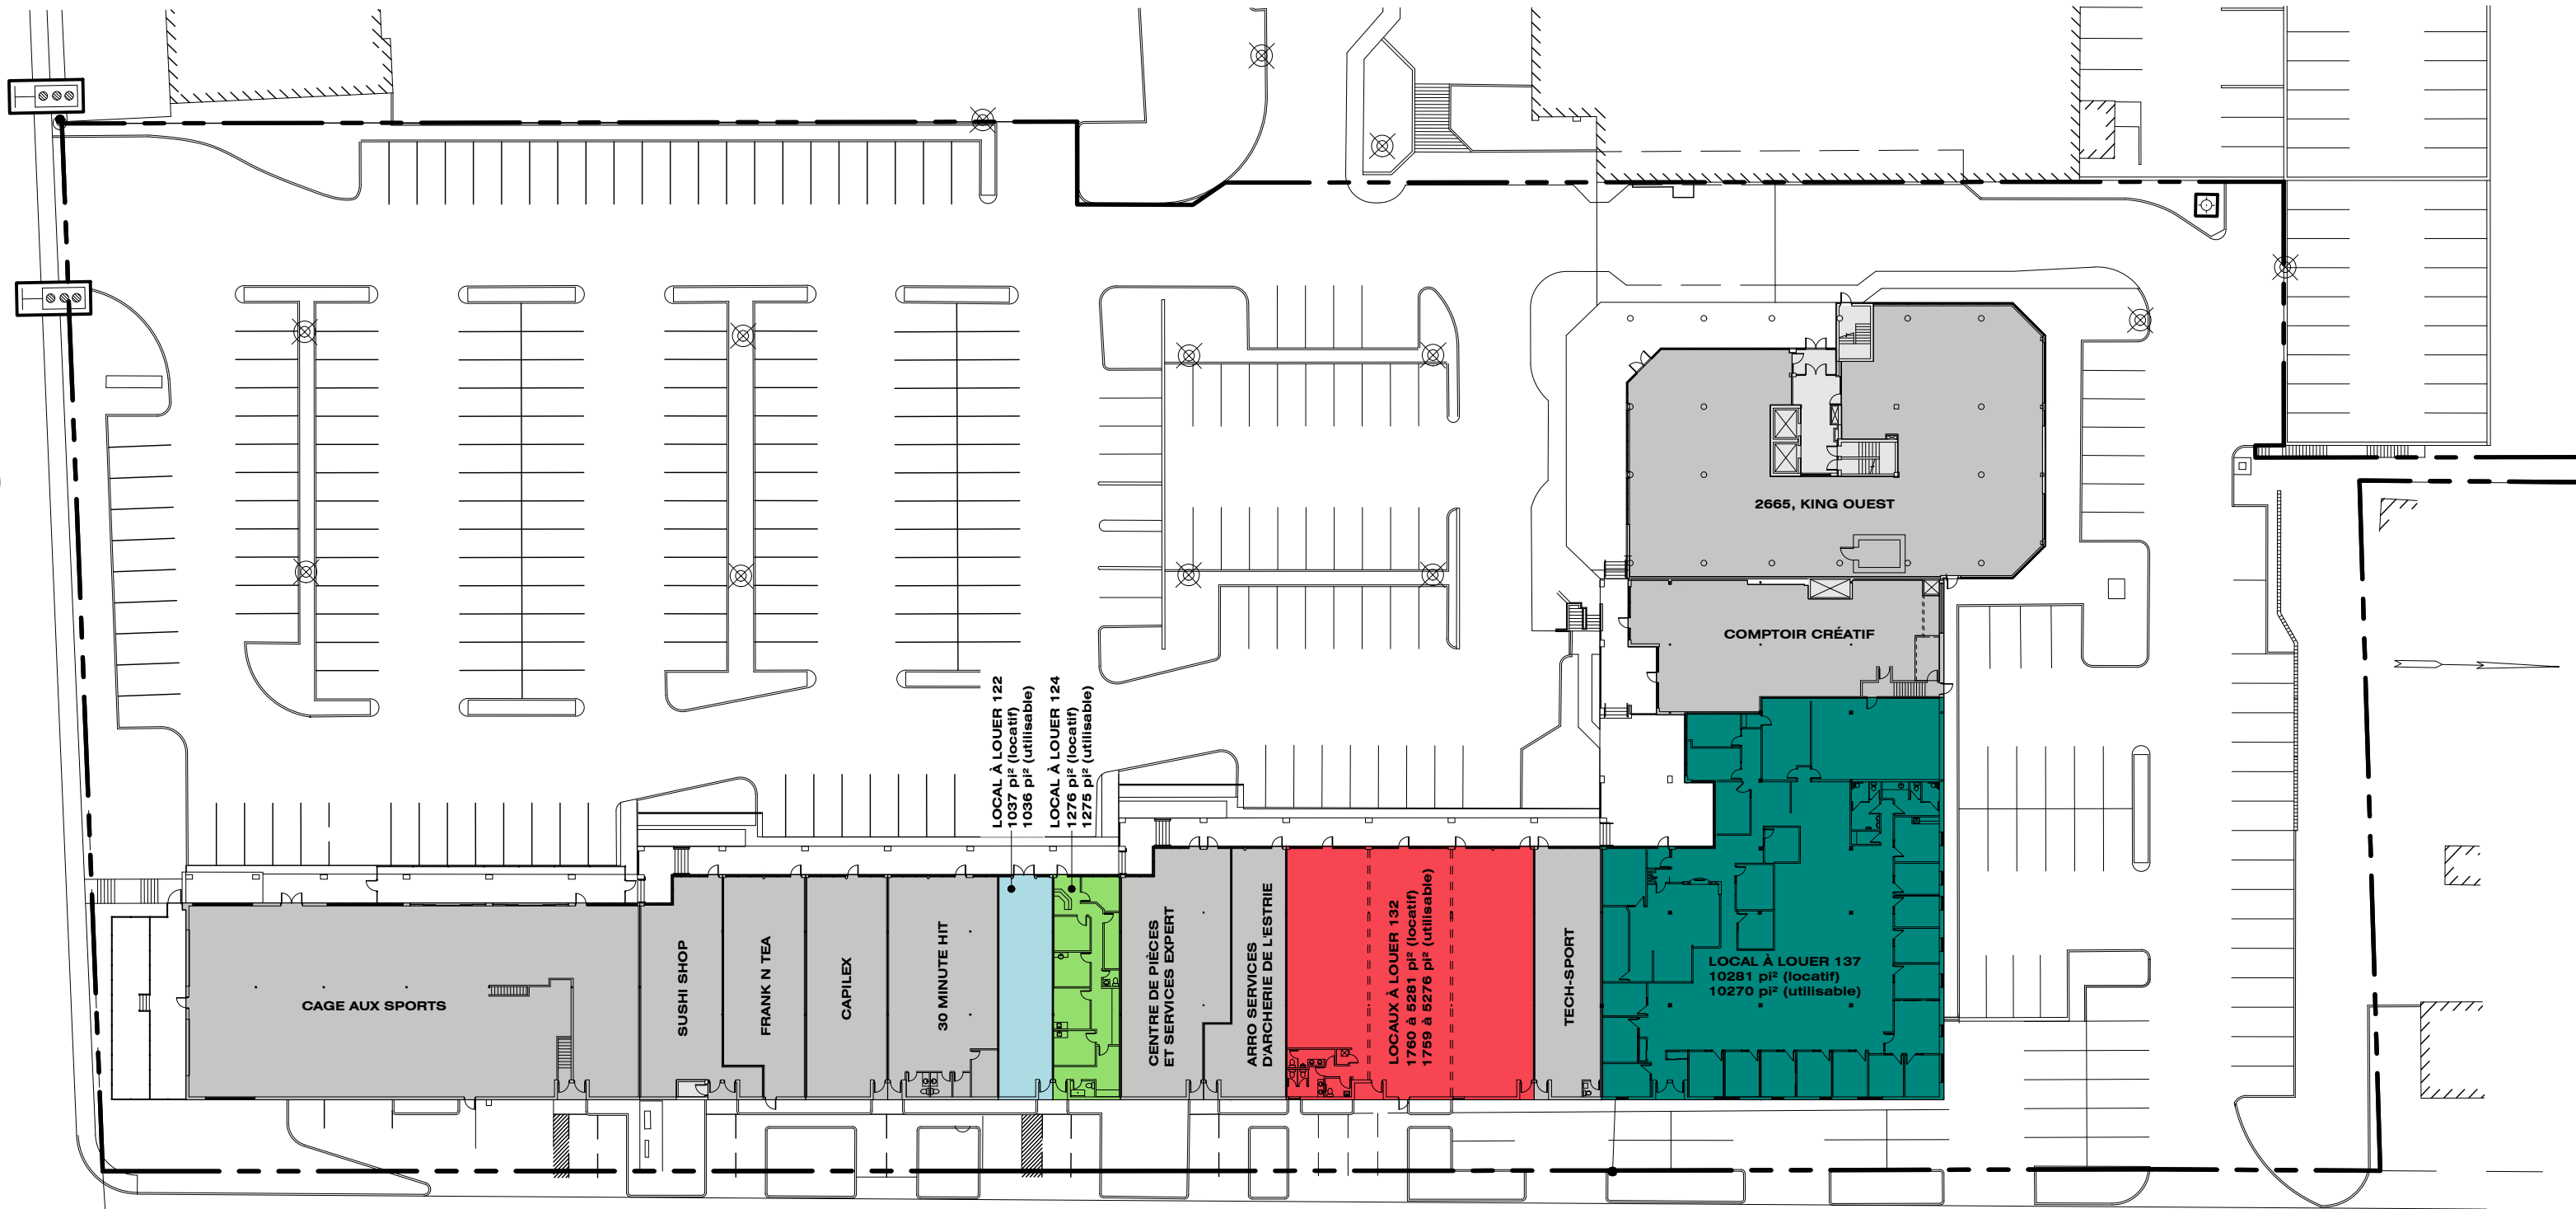


LOCAL À LOUER 122
1037 pi² (locatif)
1036 pi² (utilisable)

LOCAL À LOUER 124
1276 pi² (locatif)
1275 pi² (utilisable)

LOCALS À LOUER 132
1760 à 5281 pi² (locatif)
1759 à 5276 pi² (utilisable)

LOCAL À LOUER 137
10281 pi² (locatif)
10270 pi² (utilisable)

rue Wilson

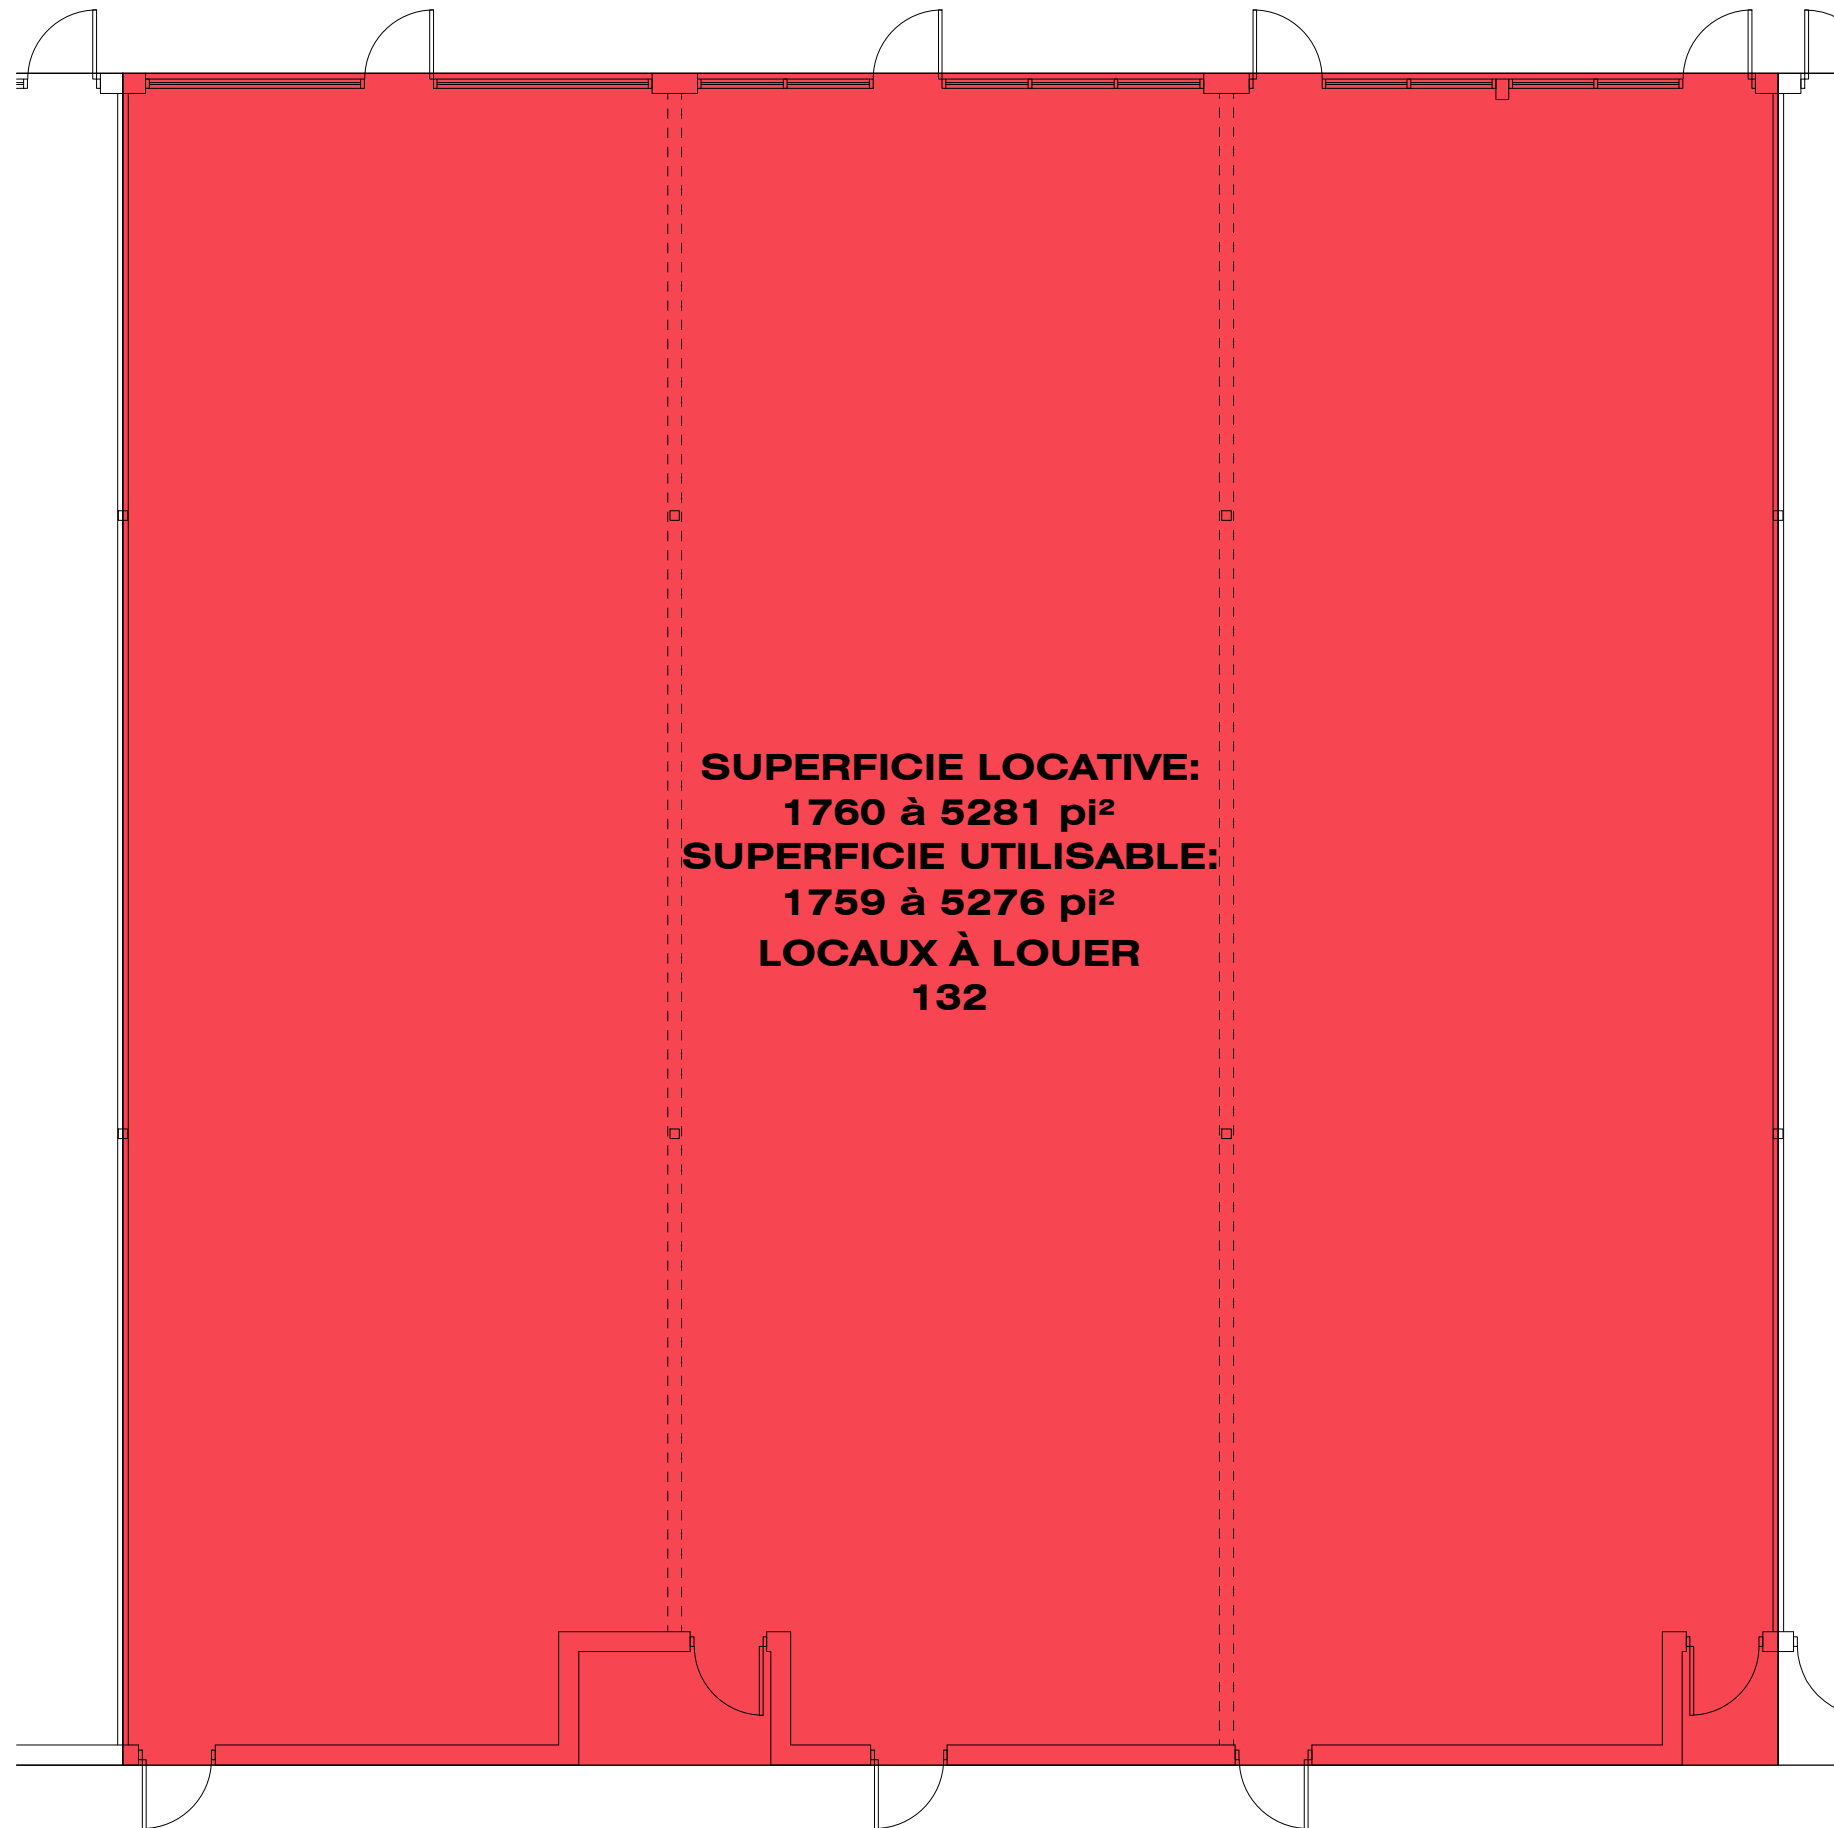

SUPERFICIE LOCATIVE:
1760 à 5281 pi²
SUPERFICIE UTILISABLE:
1759 à 5276 pi²
LOCAUX À LOUER
132

LOCAL 132
ÉCH: 1:100