



rue King Ouest

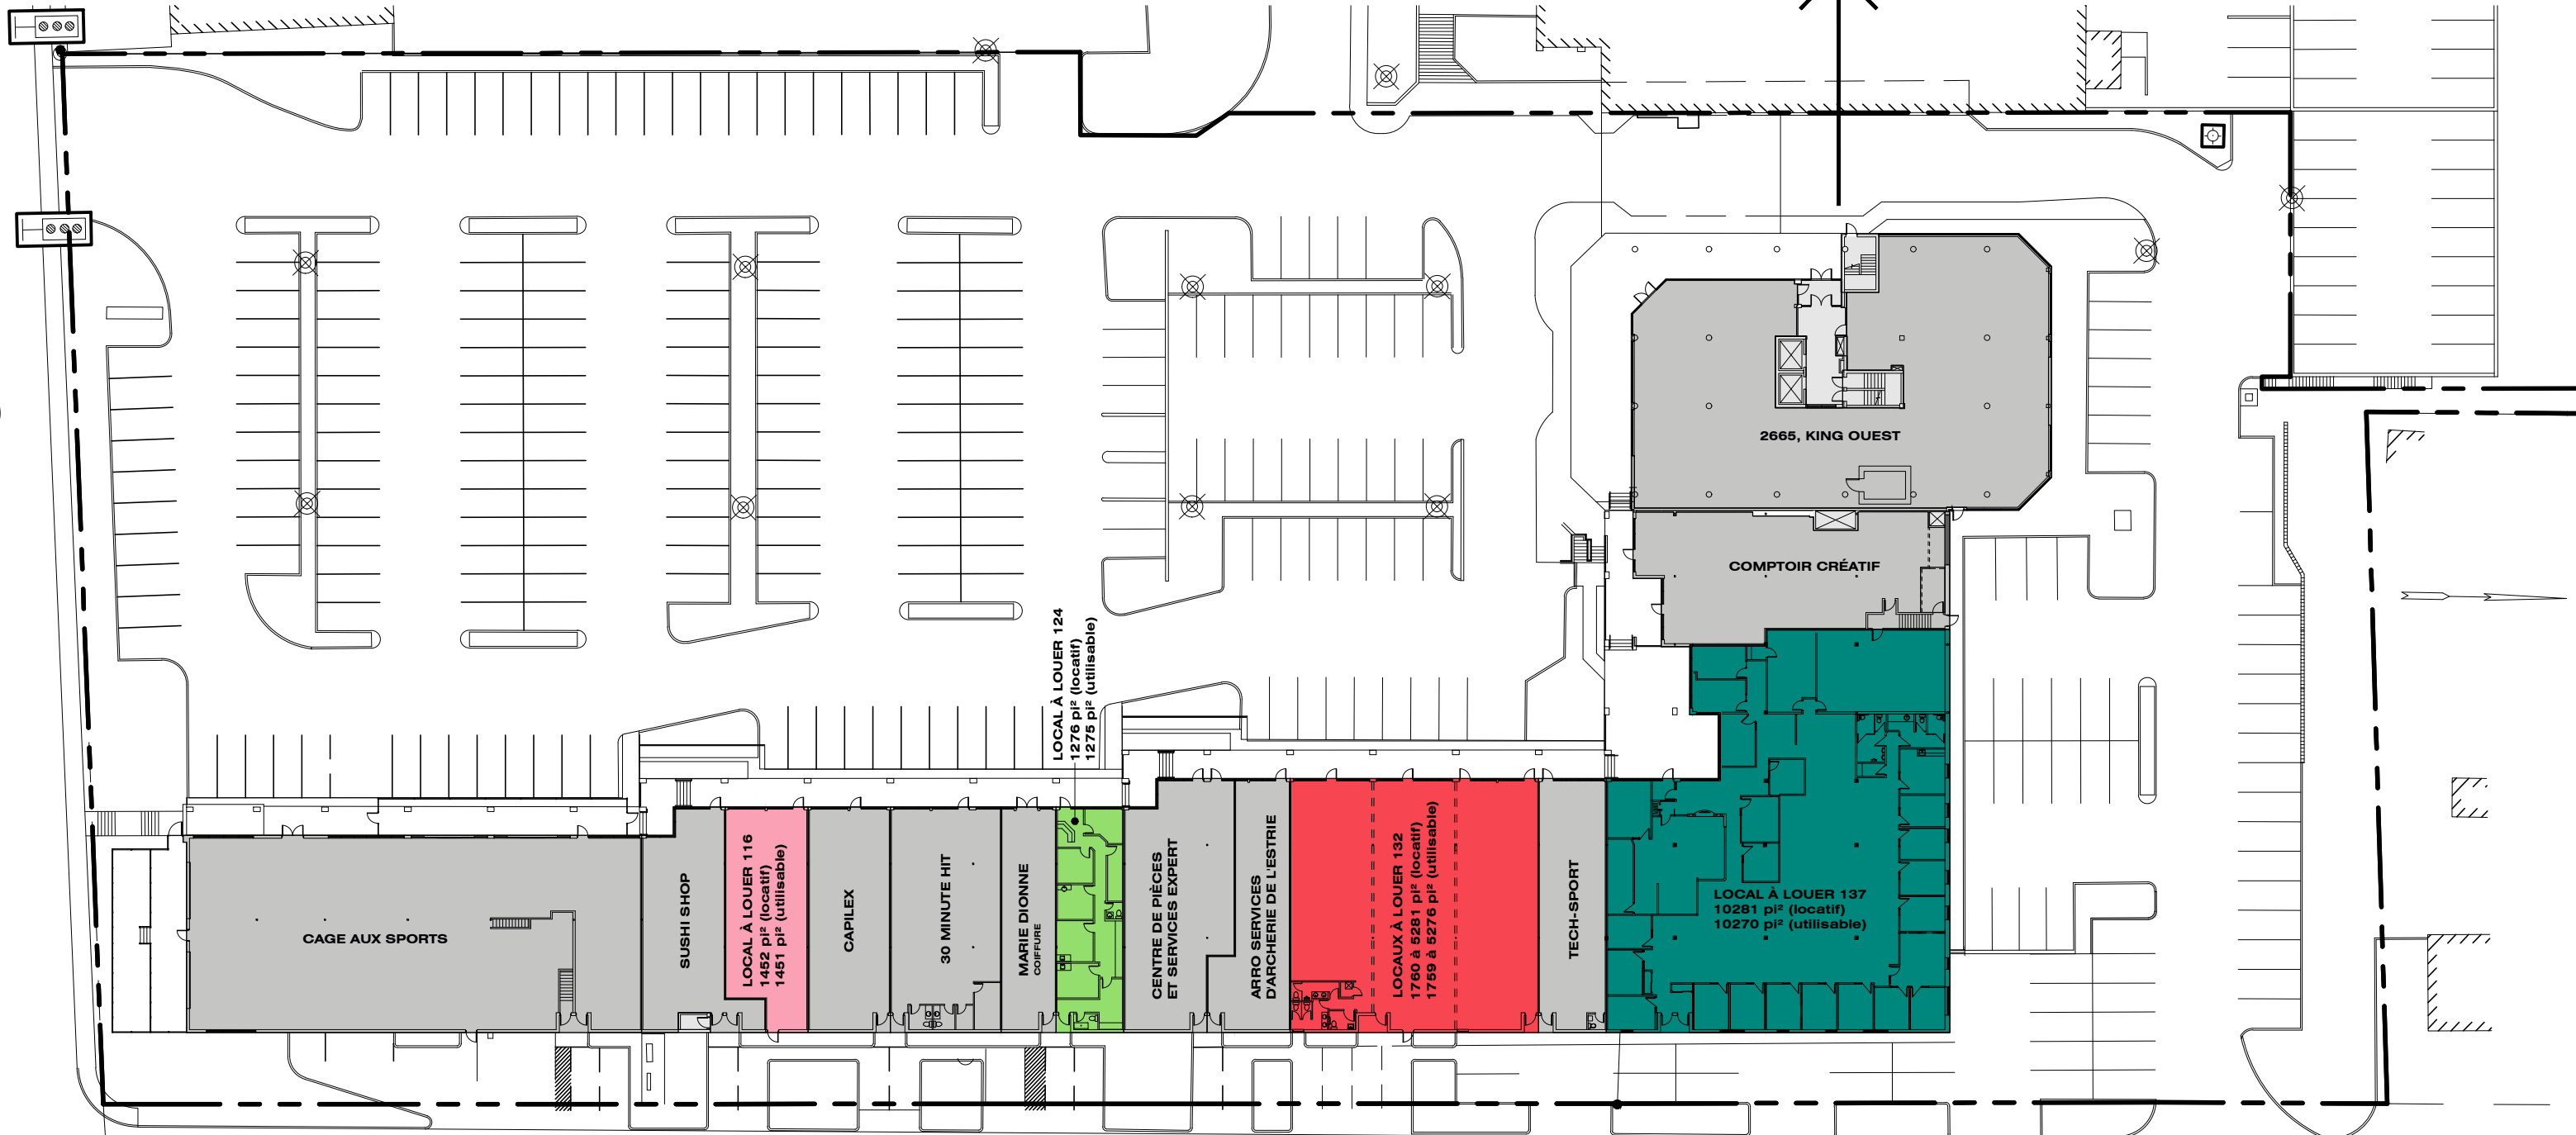


rue Wilson

PLACE DES CONGRÈS - 2655-2665 rue King Ouest

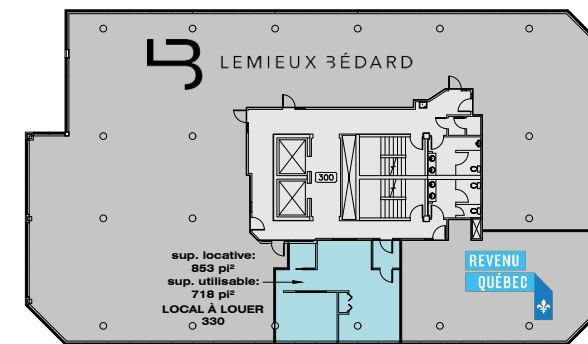

* L'aménagement intérieur de l'espace locatif peut être ajusté au besoin.

NIVEAU 3

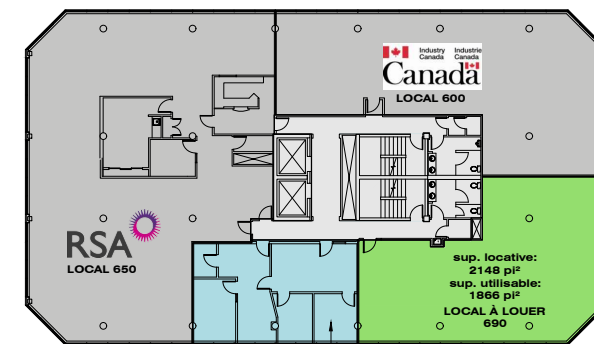

* L'aménagement intérieur des espaces locatifs peut être ajusté au besoin.

NIVEAU 6

2665, KING OUEST

COMPTOIR CRÉATIF


LOCAL À LOUER 137
10281 pi² (locatif)
10270 pi² (utilisable)

LOCAL À LOUER 116
1452 pi² (locatif)
1451 pi² (utilisable)

LOCALS À LOUER 132
1760 à 5281 pi² (locatif)
1759 à 5276 pi² (utilisable)


LOCAL À LOUER 124
1276 pi² (locatif)
1275 pi² (utilisable)

2665, rue King Ouest

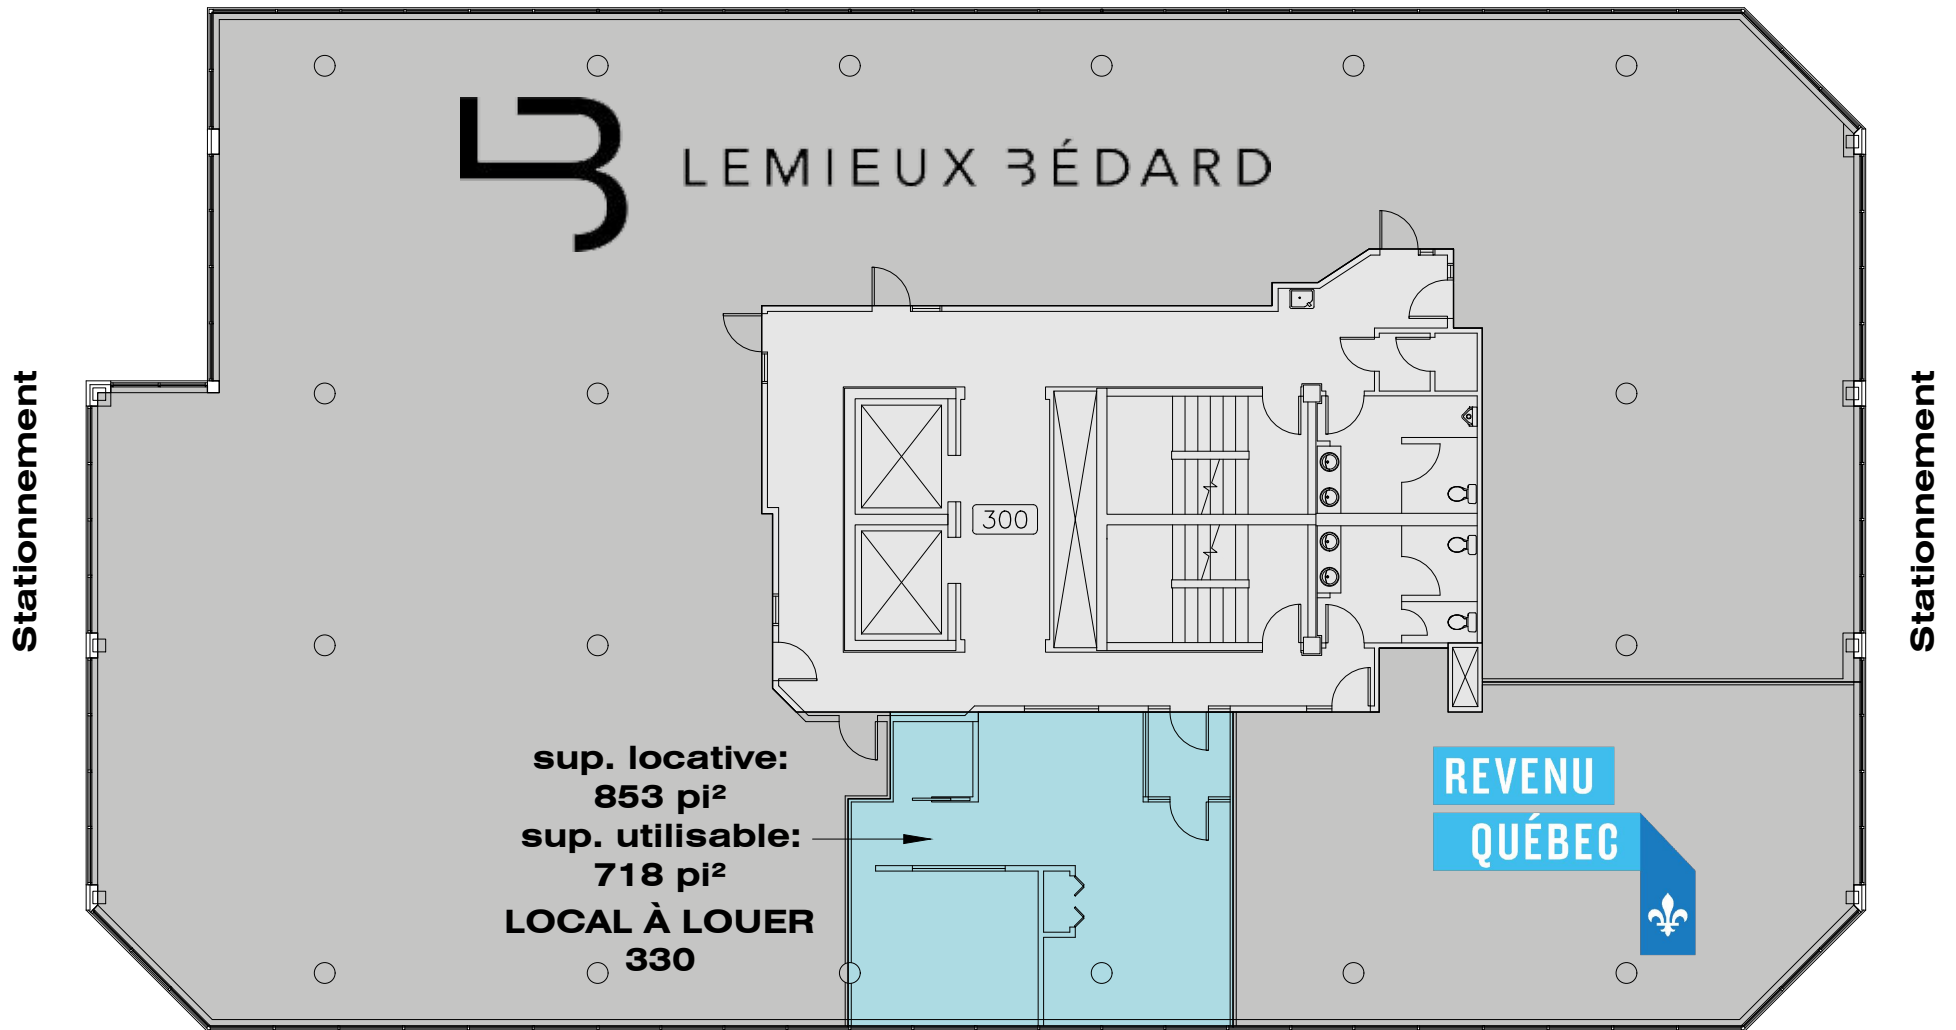

* L'aménagement intérieur de l'espace locatif peut être ajusté au besoin.

NIVEAU 3

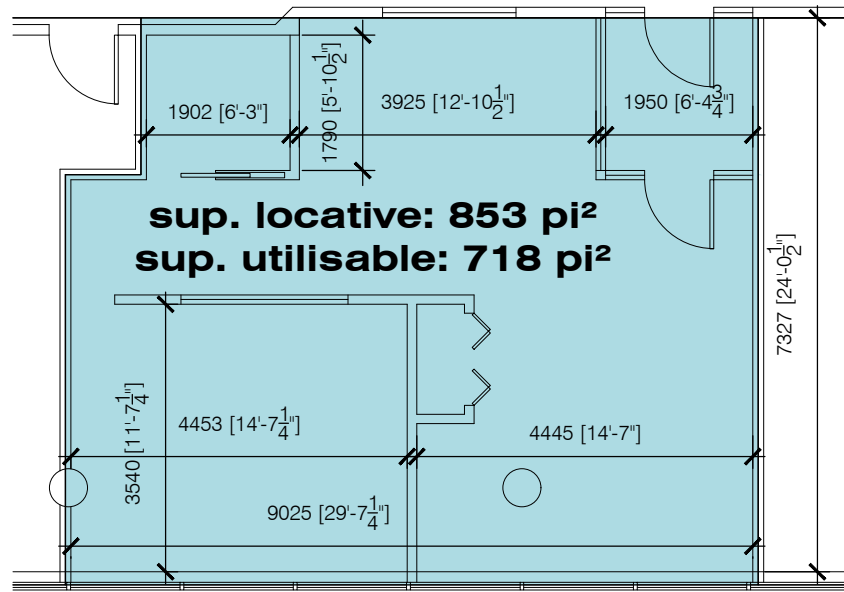

NIVEAU 3 - LOCAL 330

ÉCH: 1:100