

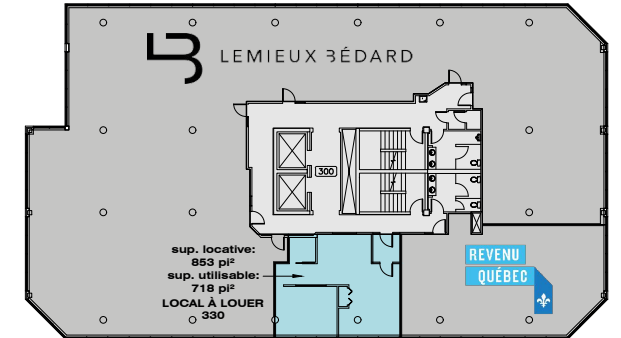


rue King Ouest

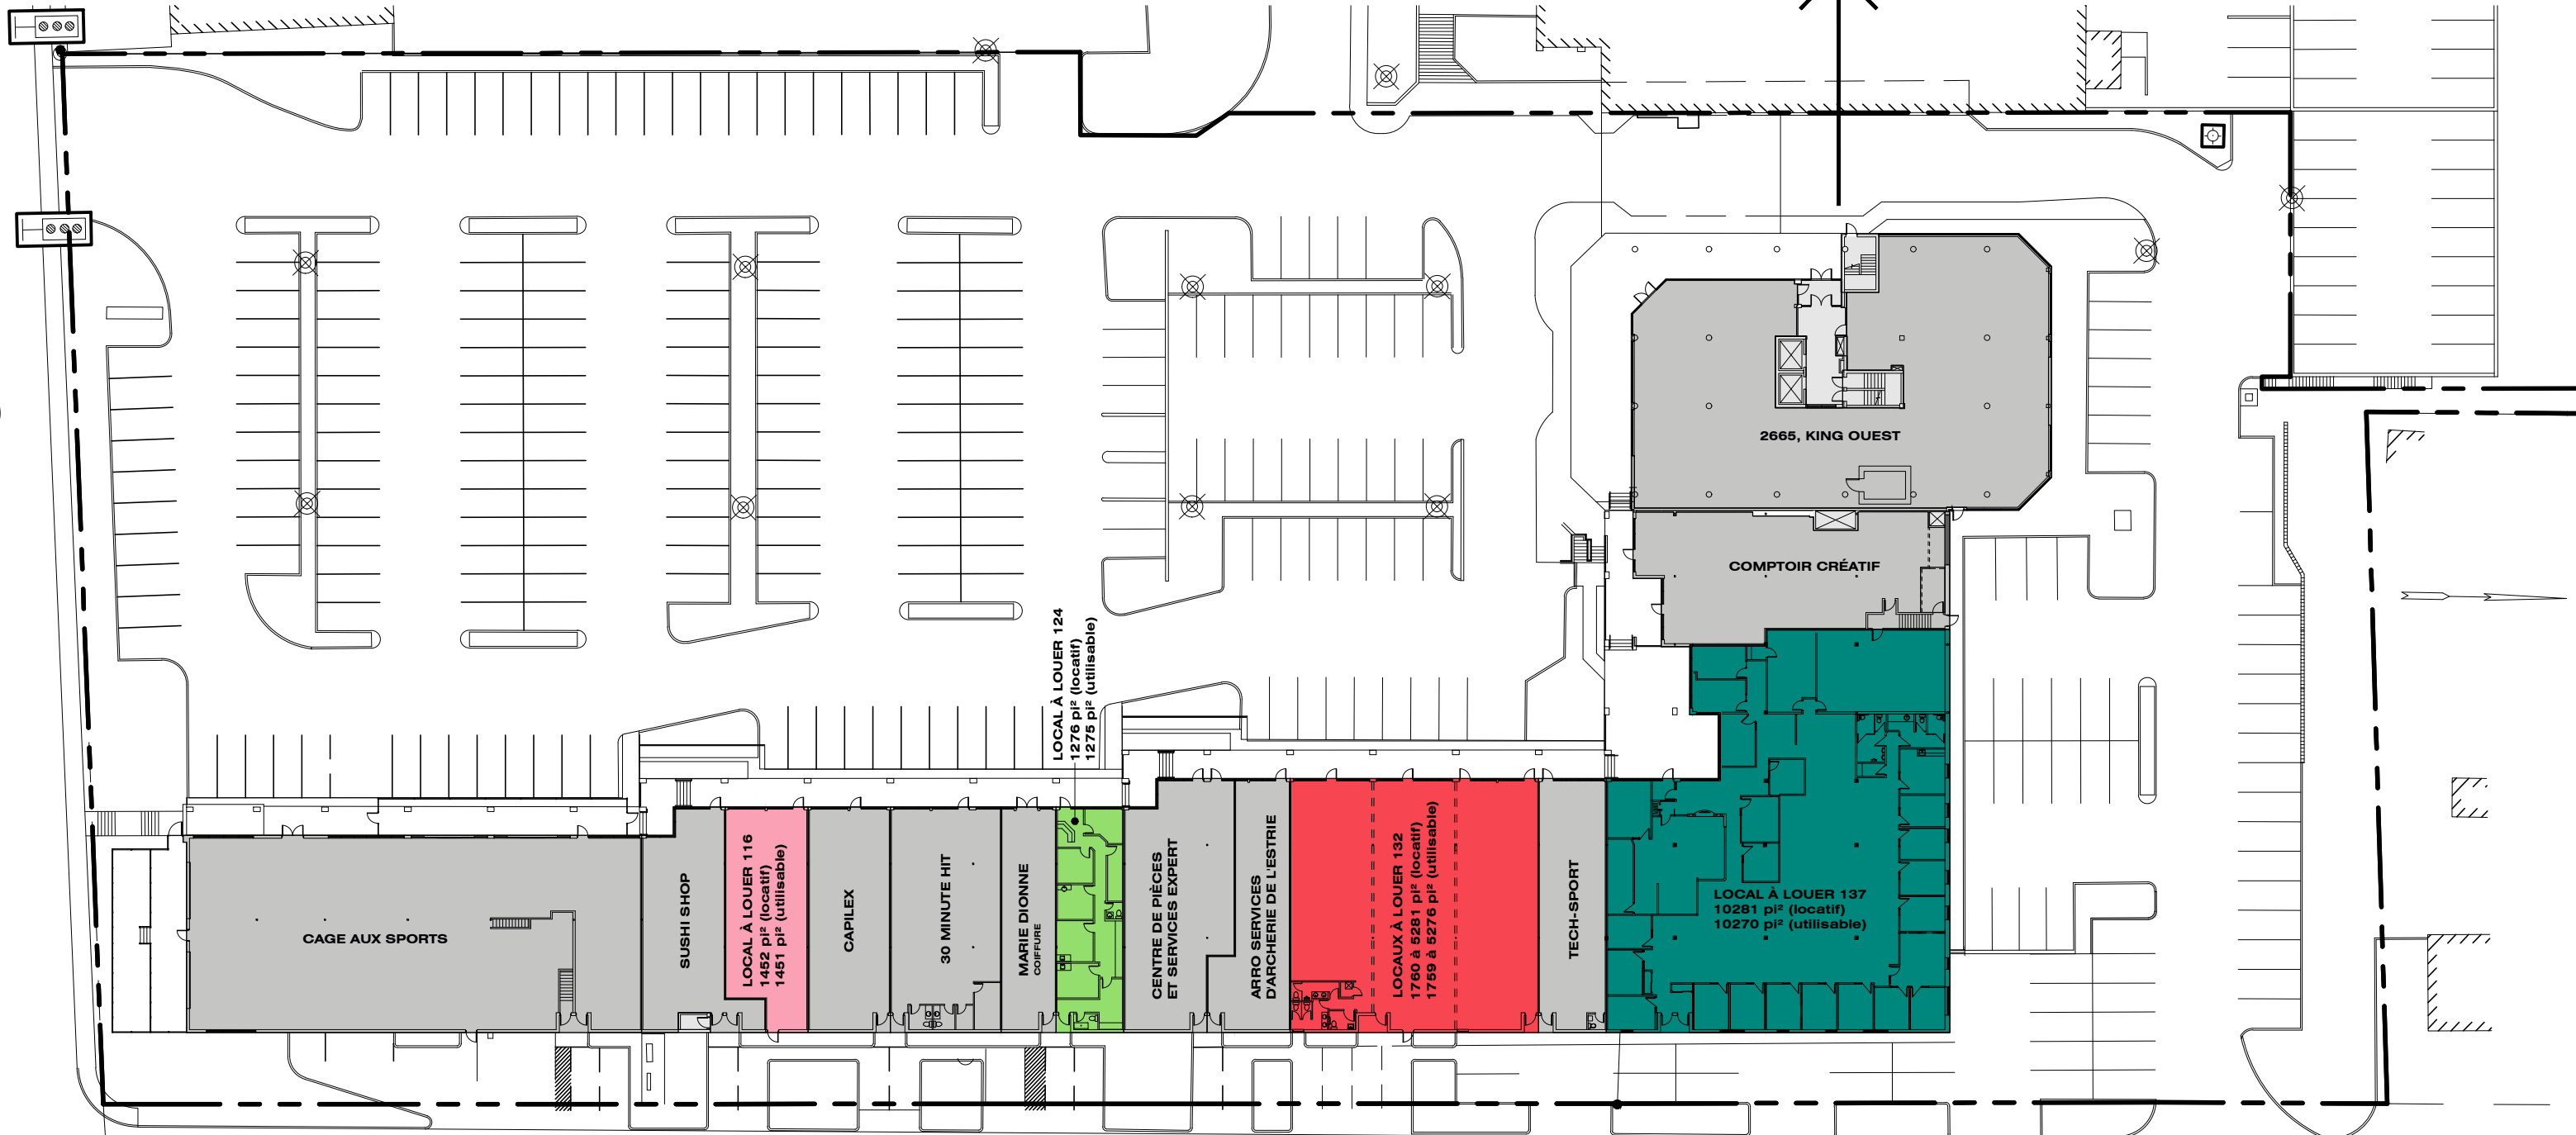

NIVEAU 3

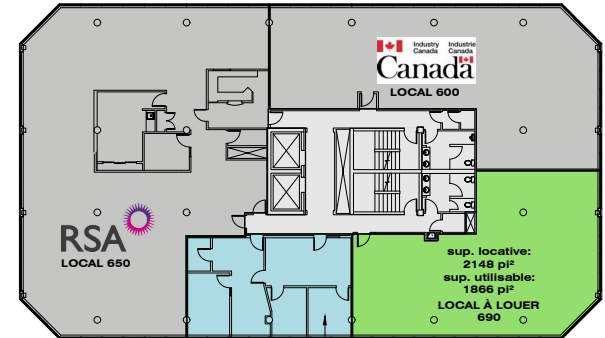

NIVEAU 6


\* L'aménagement intérieur de l'espace locatif peut être ajusté au besoin.

\* L'aménagement intérieur des espaces locatifs peut être ajusté au besoin.

rue Wilson

PLACE DES CONGRÈS - 2655-2665 rue King Ouest

2665, rue King Ouest

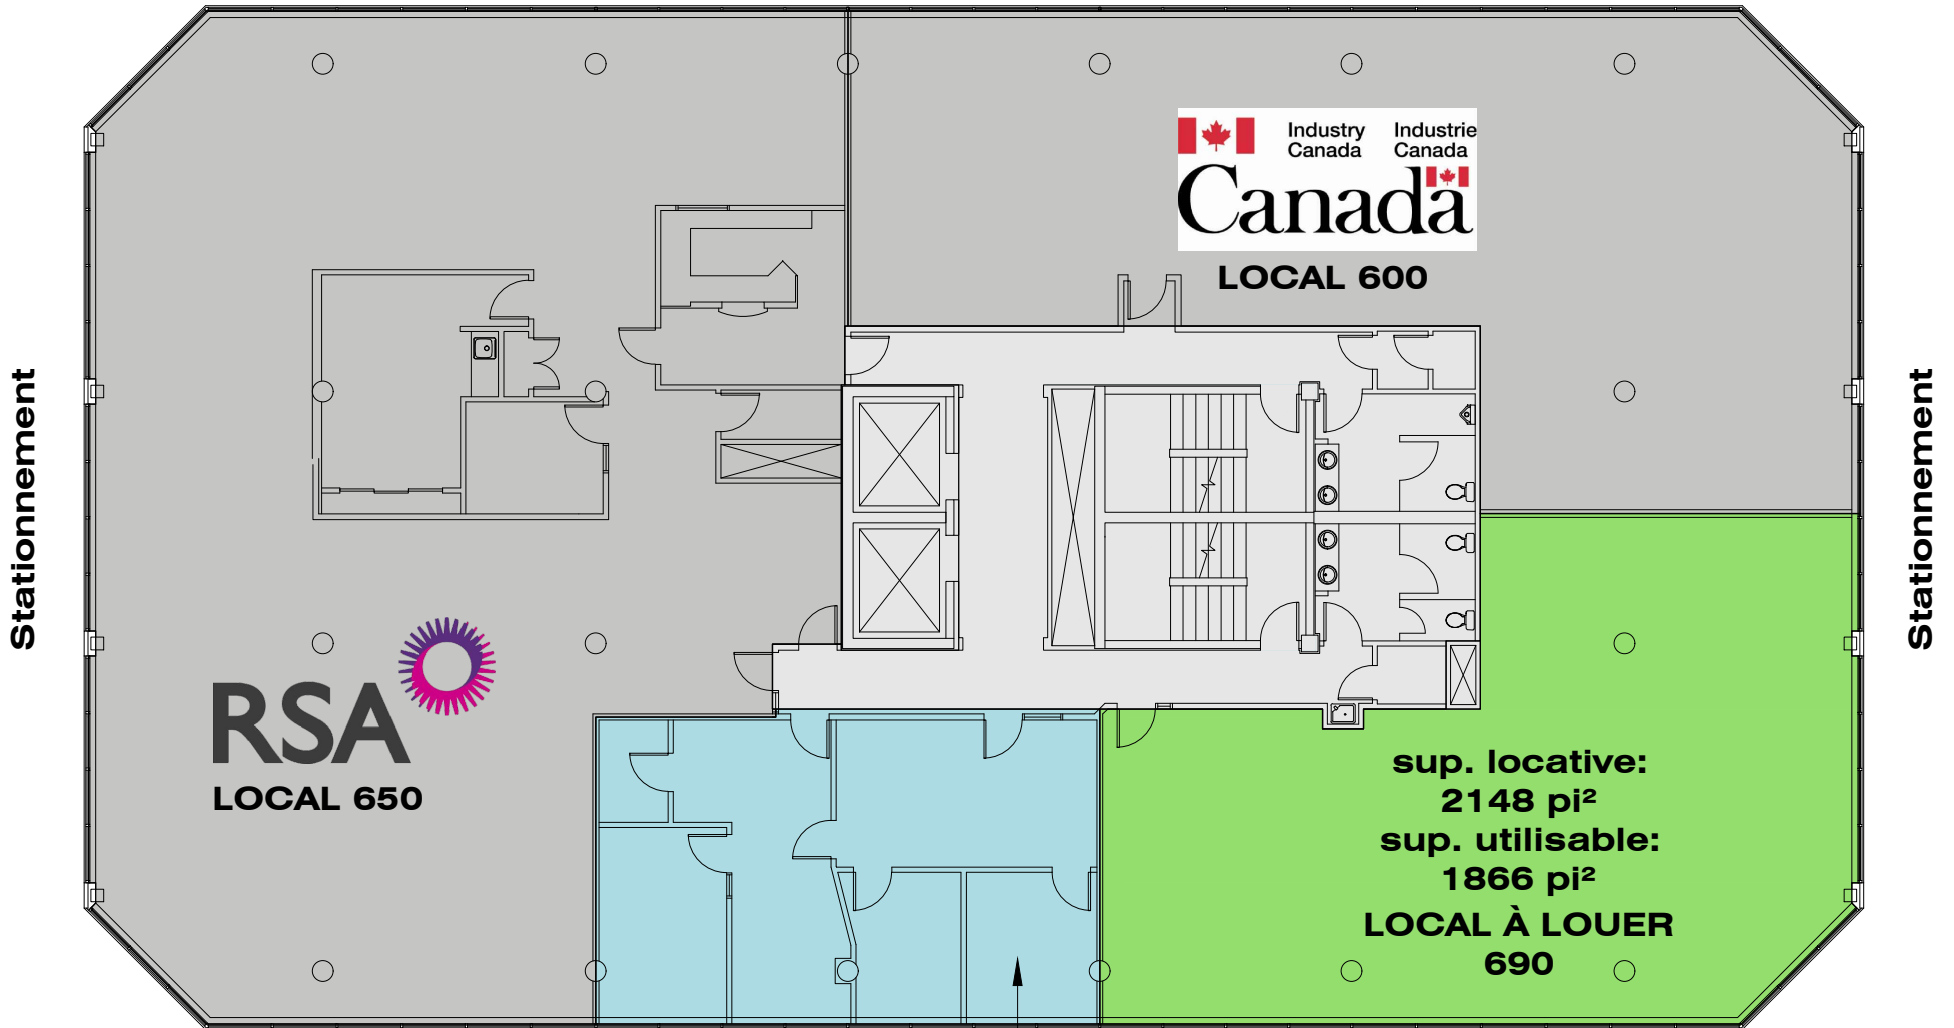


\* L'aménagement intérieur des espaces locatifs peut être ajusté au besoin.

sup. locative:  
1109 pi<sup>2</sup>  
sup. utilisable:  
963 pi<sup>2</sup>  
**LOCAL À LOUER**  
670

sup. locative:  
2148 pi<sup>2</sup>  
sup. utilisable:  
1866 pi<sup>2</sup>  
**LOCAL À LOUER**  
690

NIVEAU 6

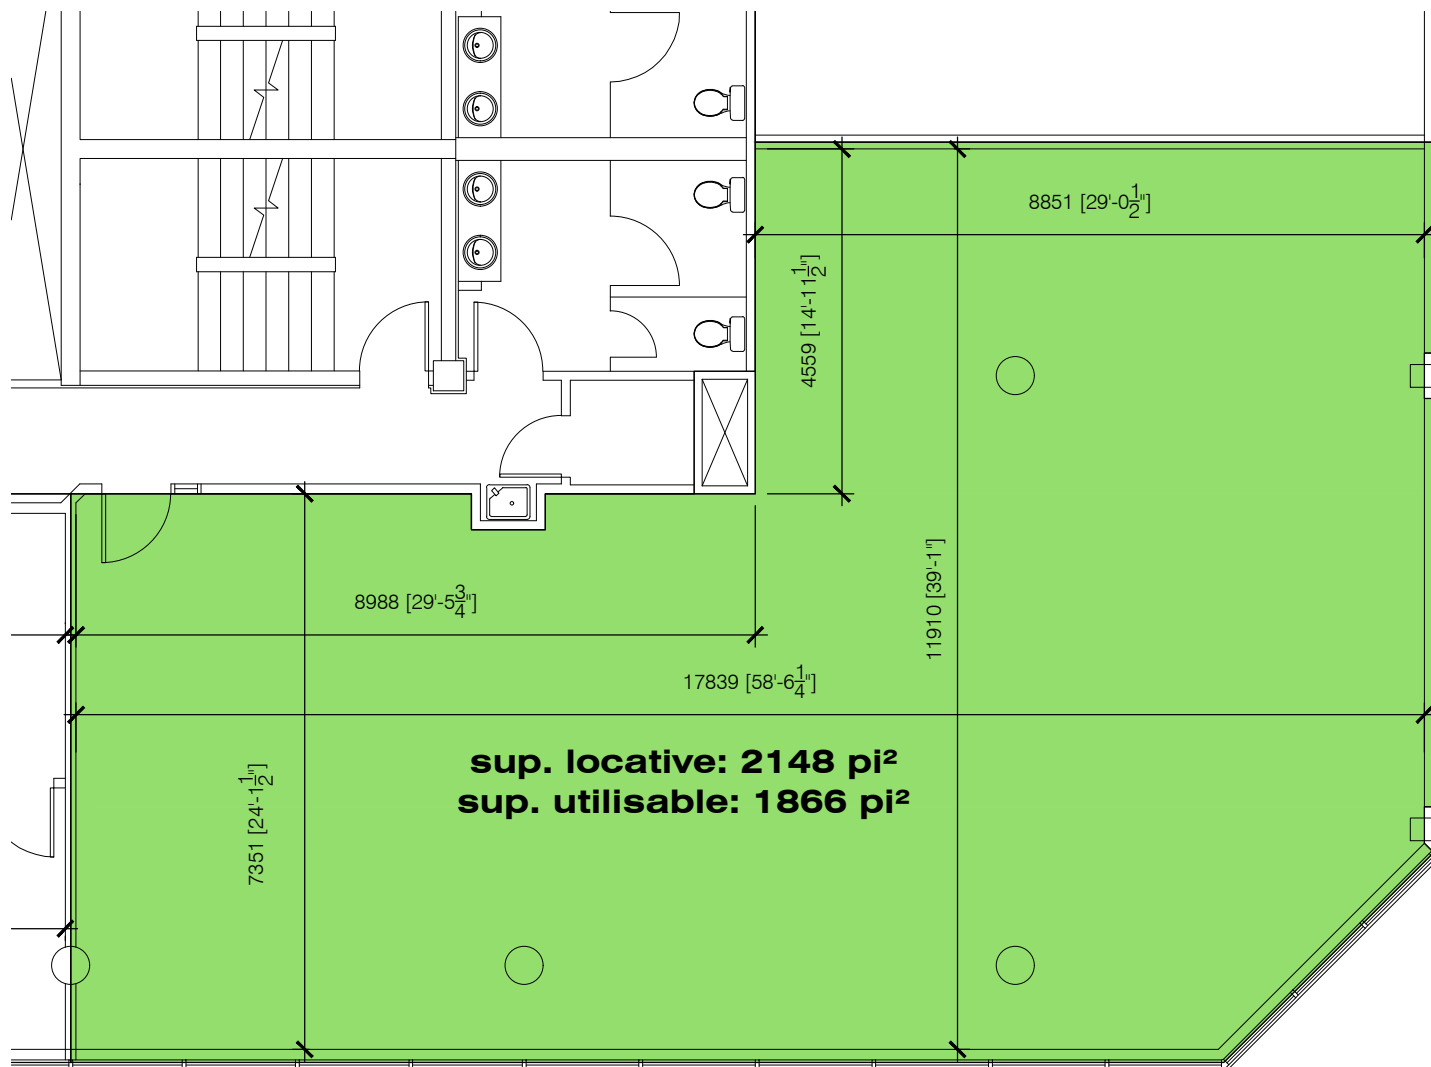

NIVEAU 6 - LOCAL 690

ÉCH: 1:100