



rue King Ouest

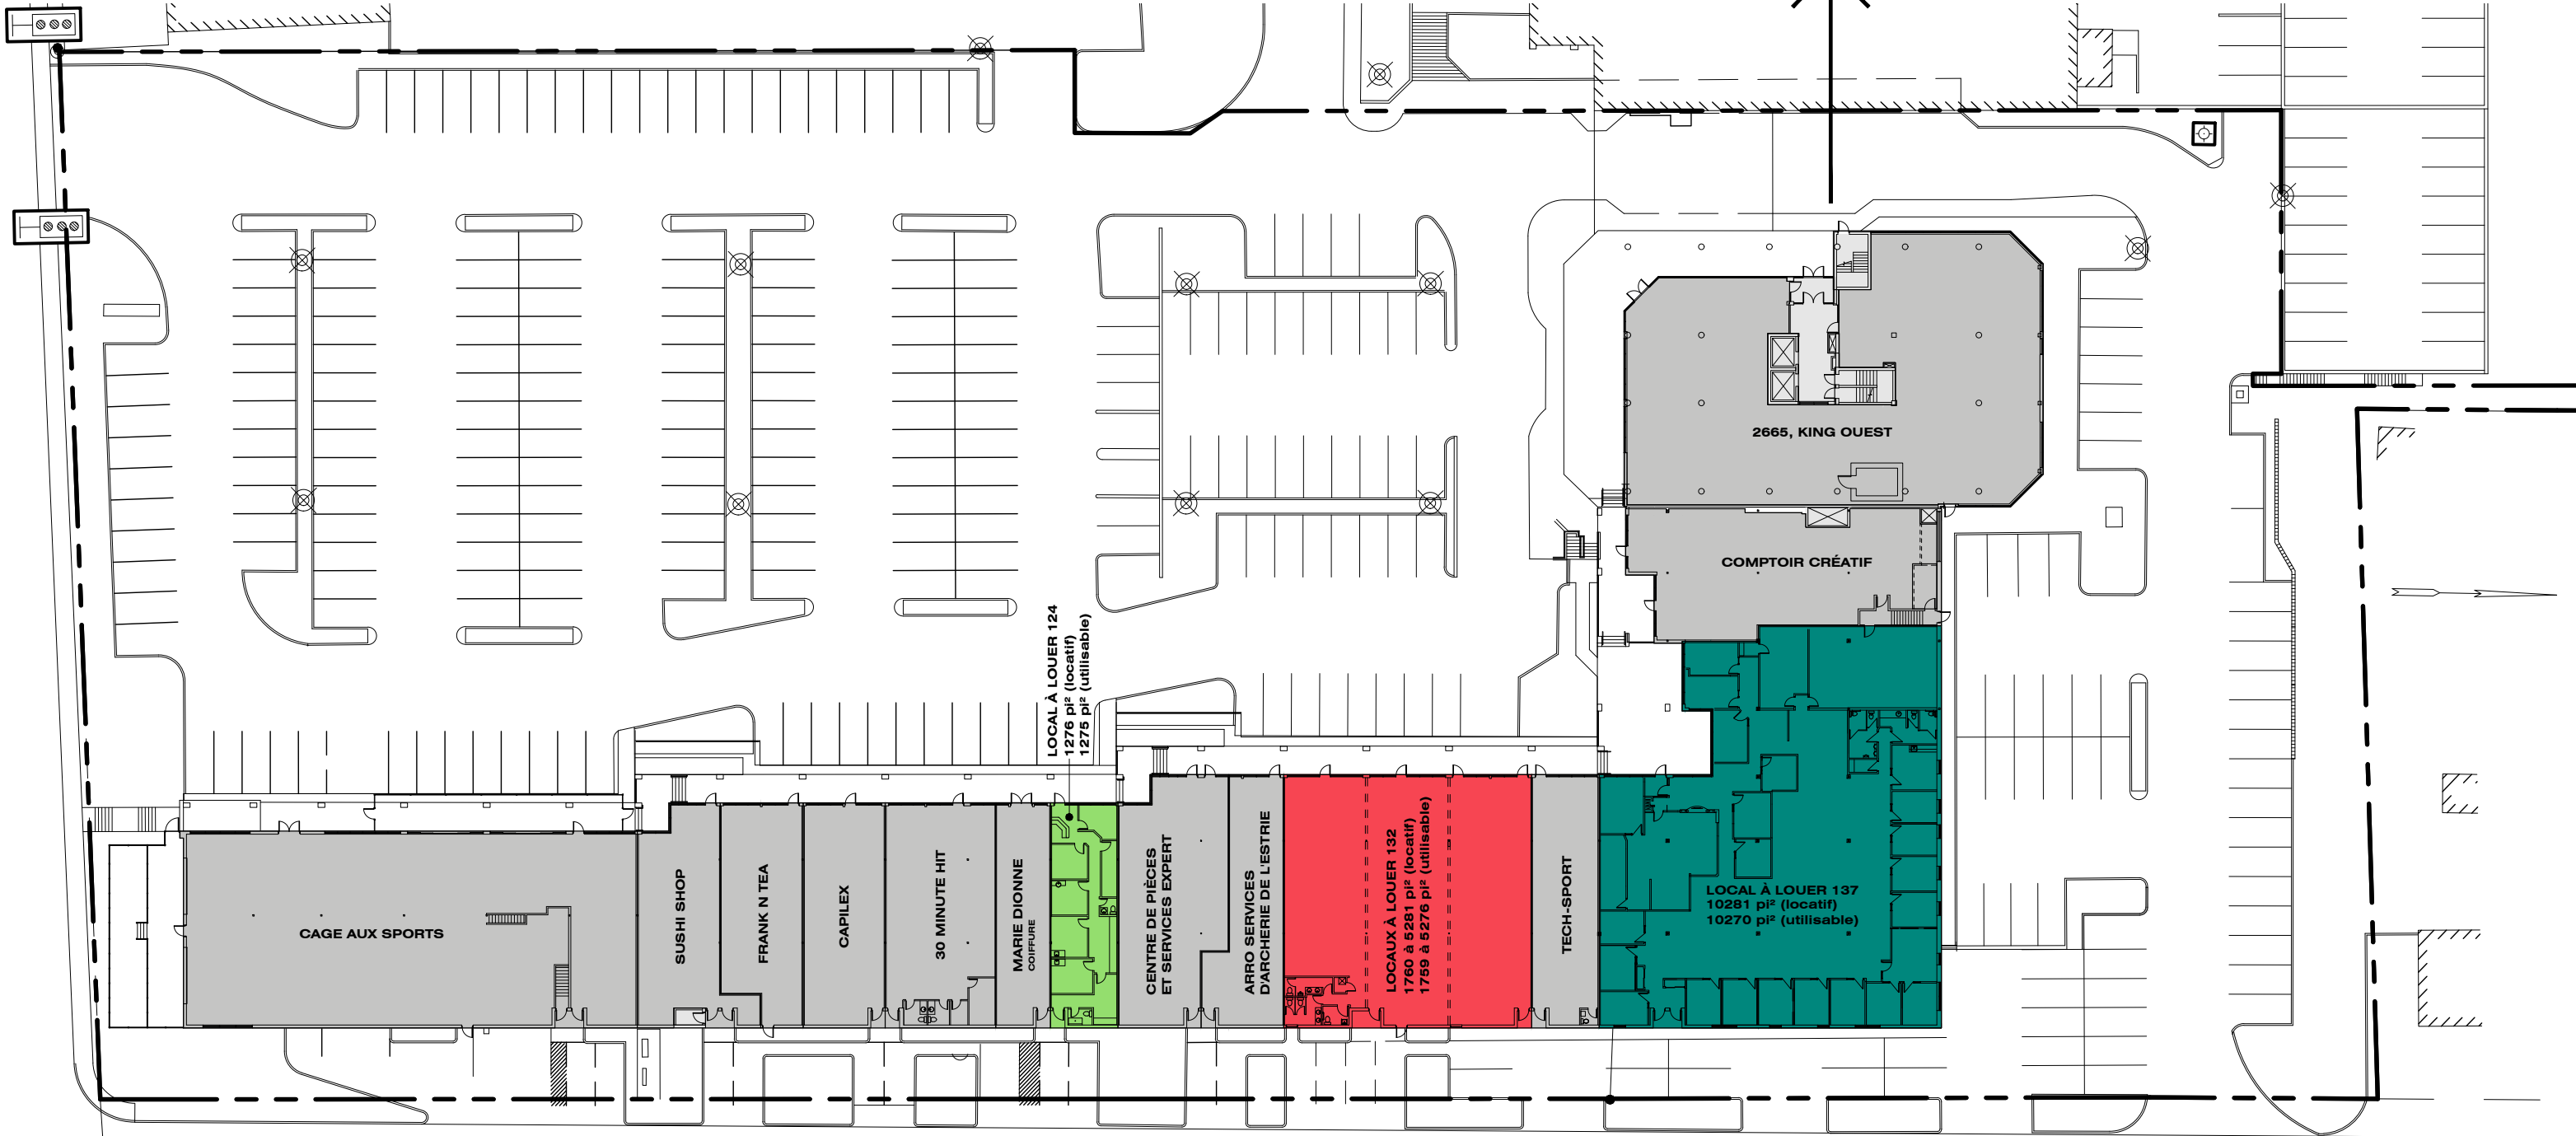


rue Wilson

PLACE DES CONGRÈS - 2655-2665 rue King Ouest

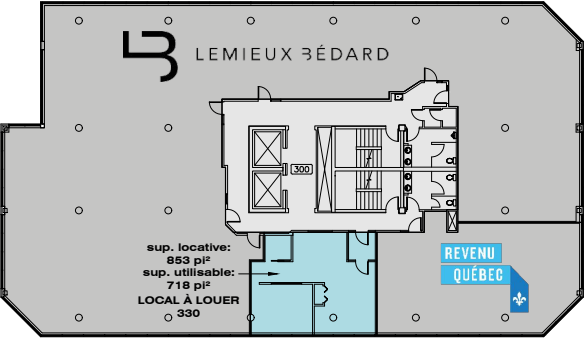

NIVEAU 3

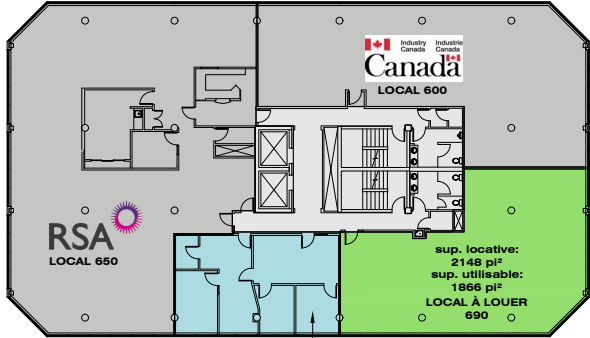


NIVEAU 6

* L'aménagement intérieur de l'espace locatif peut être ajusté au besoin.

* L'aménagement intérieur des espaces locatifs peut être ajusté au besoin.

sup. locative: 1109 pi²
sup. utilisable: 963 pi²
LOCAL À LOUER 670


2665, rue King Ouest

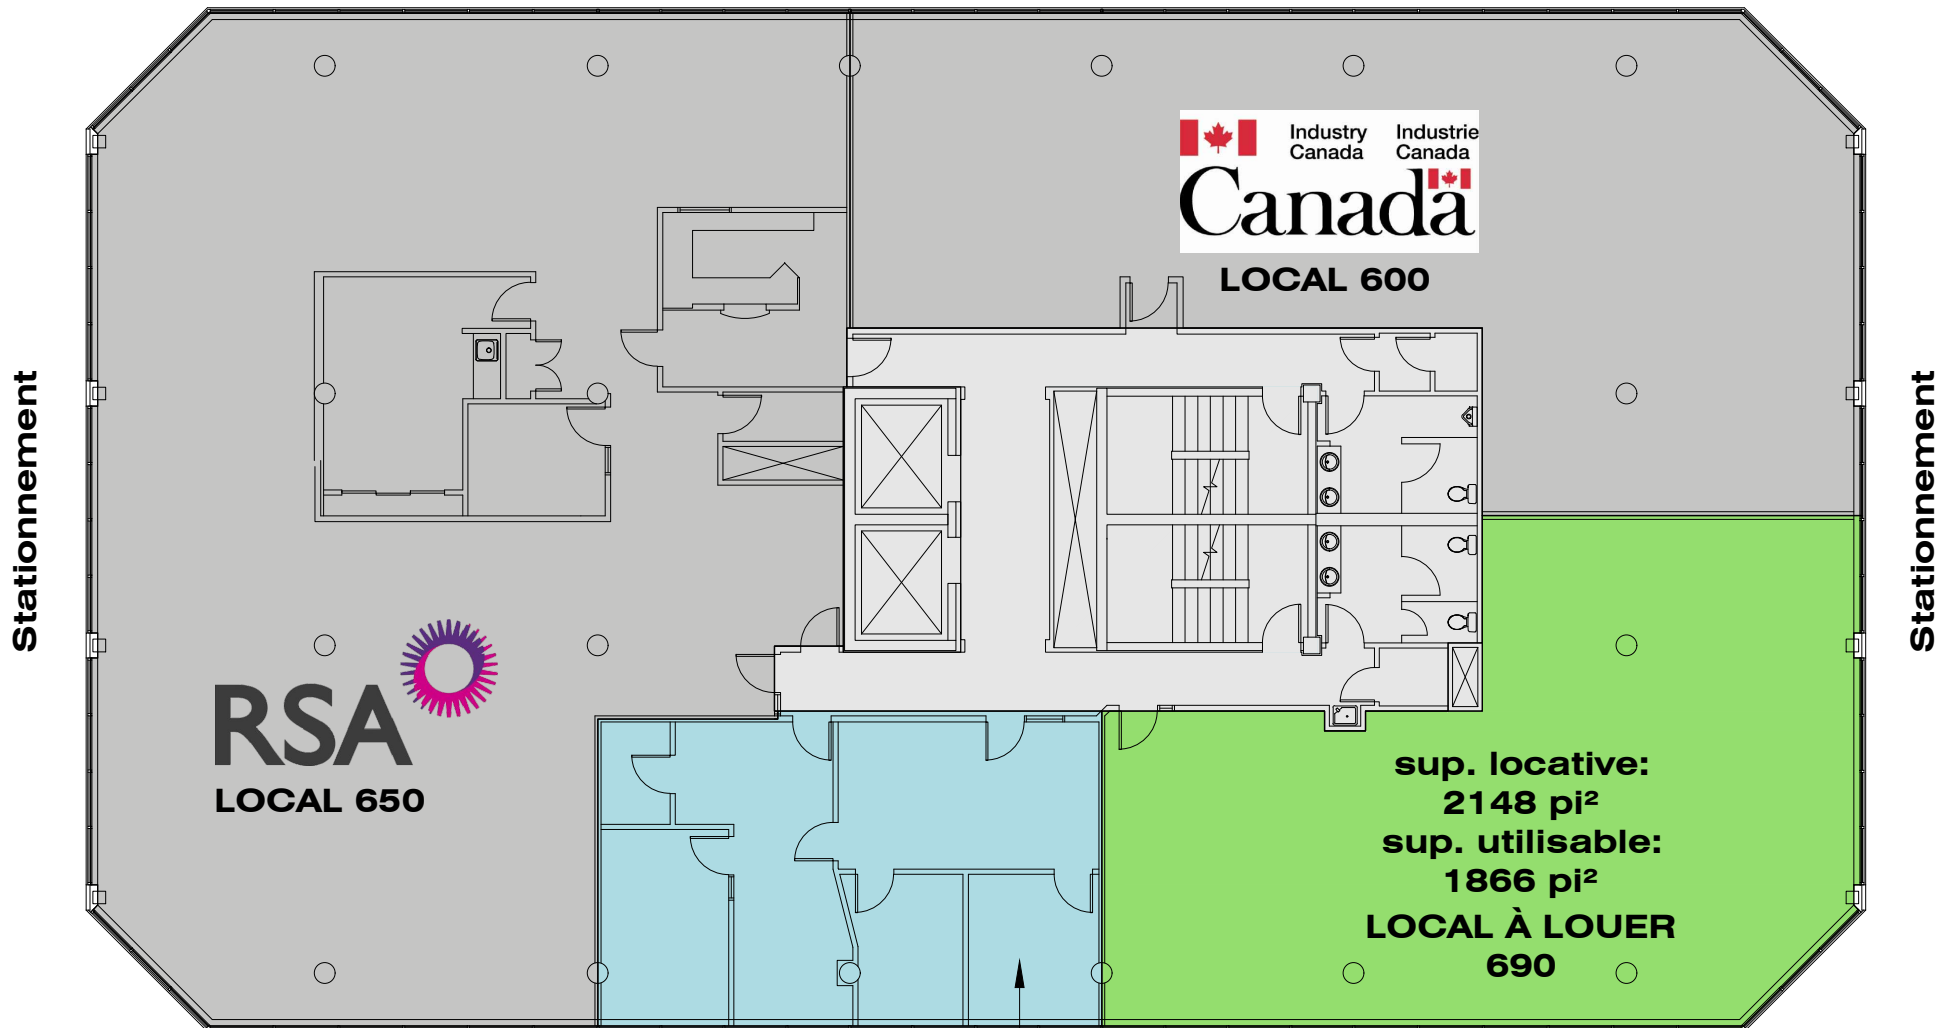

* L'aménagement intérieur des espaces locatifs peut être ajusté au besoin.

sup. locative:
1109 pi²
sup. utilisable:
963 pi²
LOCAL À LOUER
670

NIVEAU 6

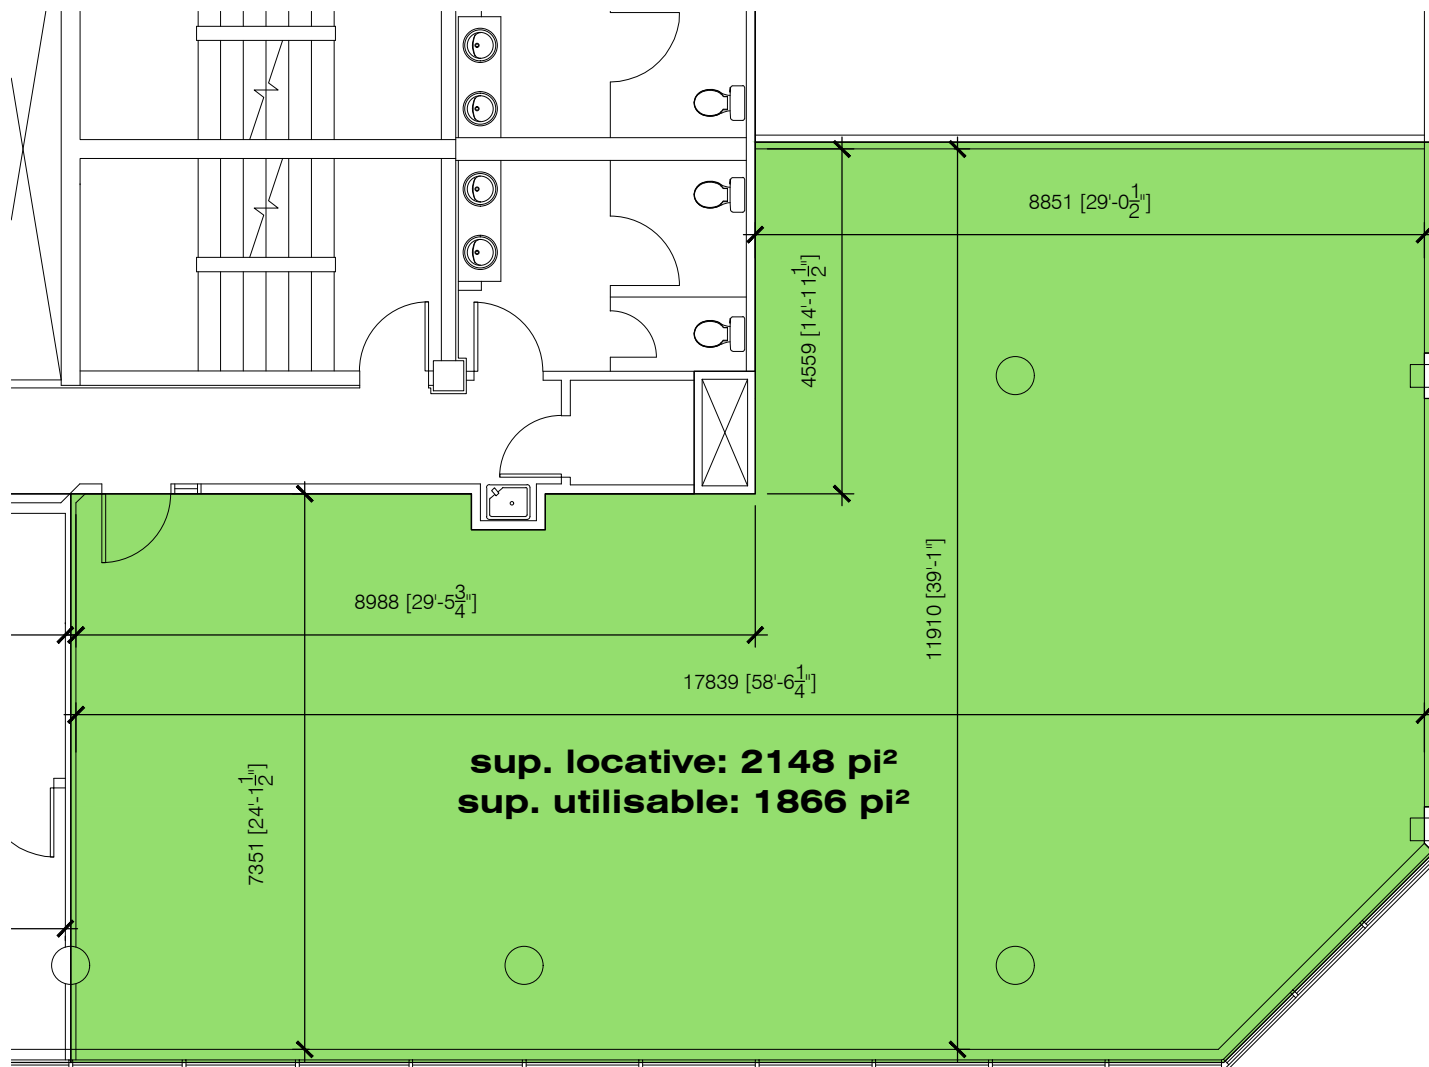

NIVEAU 6 - LOCAL 690

ÉCH: 1:100