


2665, rue King Ouest

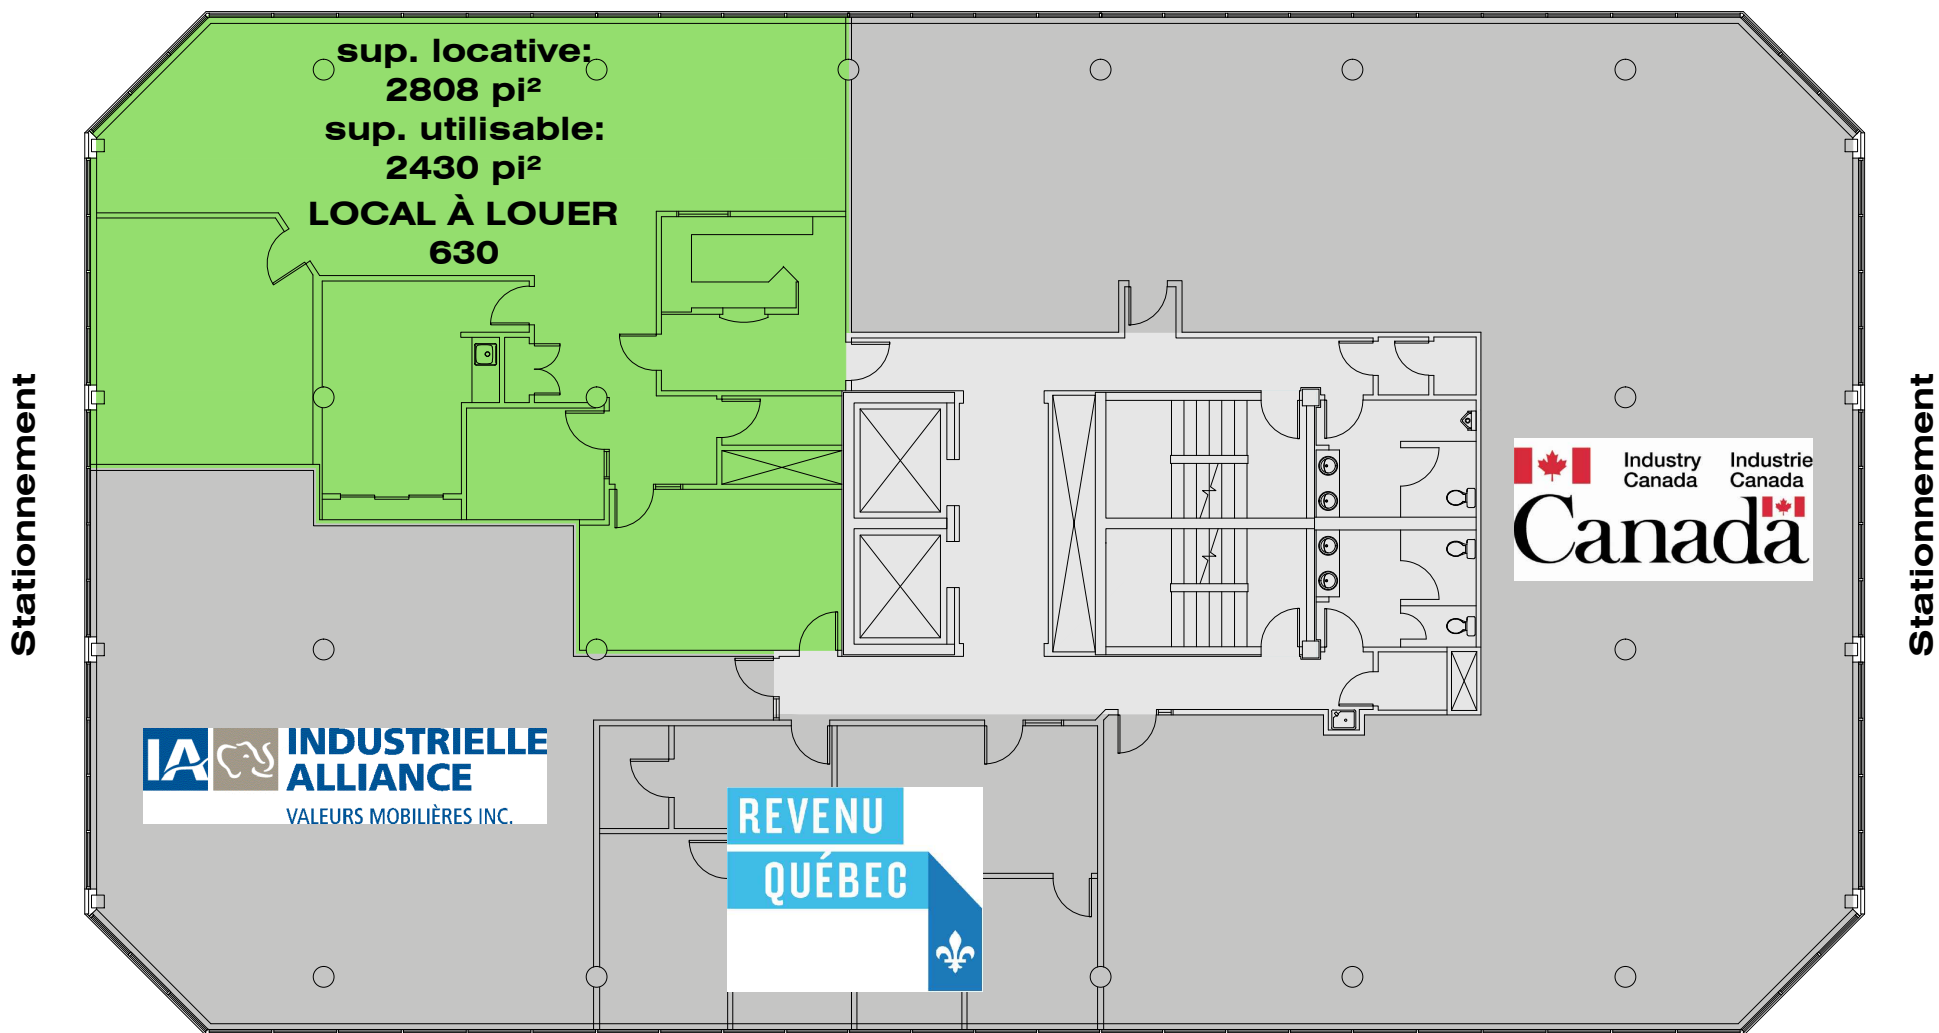

* L'aménagement intérieur de l'espace locatif peut être ajusté au besoin.

NIVEAU 6