


sup. locative:
7158 pi²
sup. utilisable:
6753 pi²
LOCAL À LOUER
140


sup. locative:
3275 pi²
sup. utilisable:
3090 pi²
LOCAL À LOUER
100

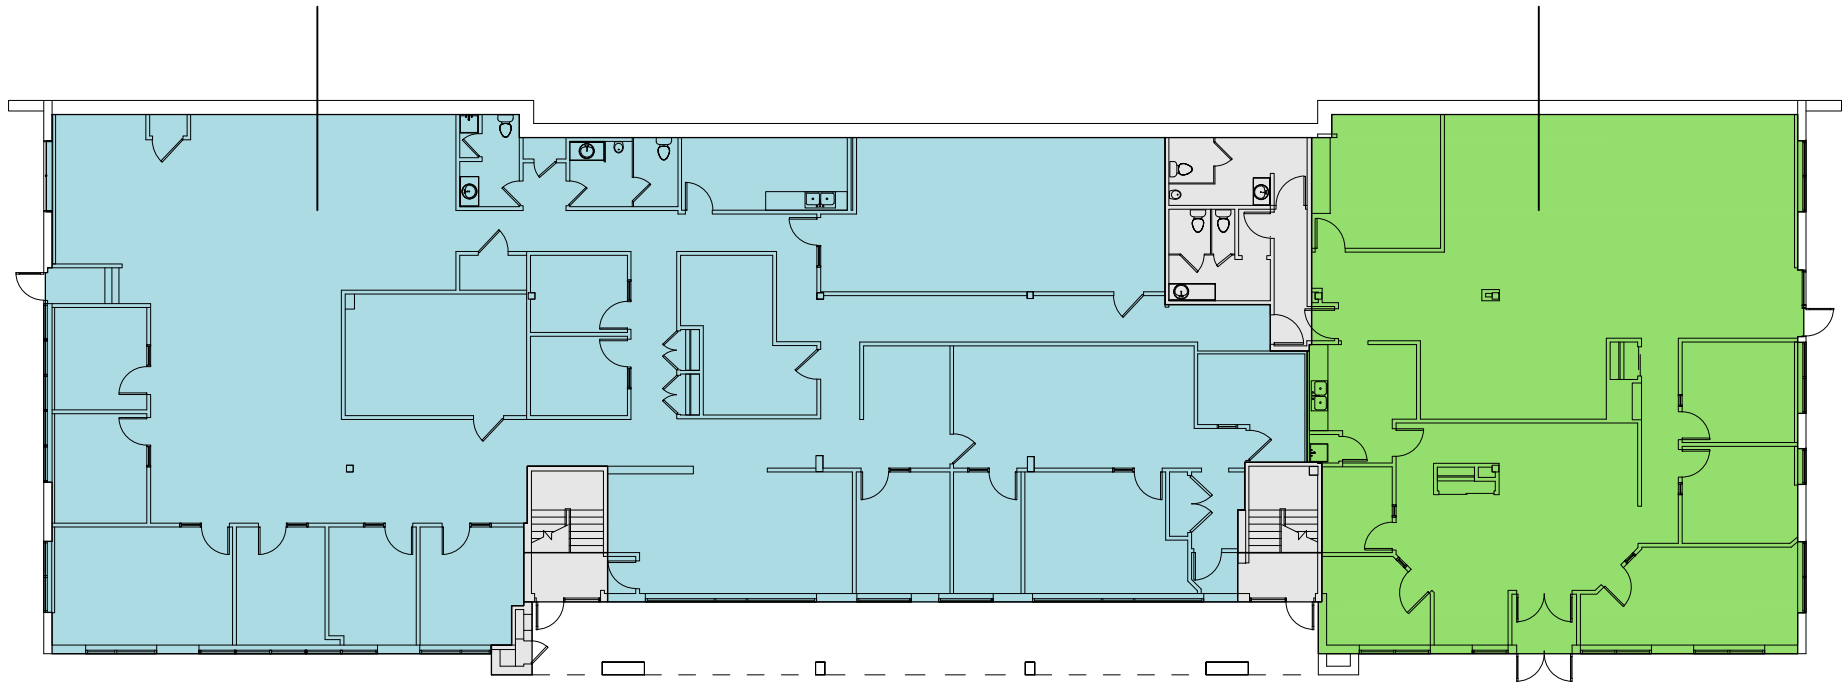

Stationnement
rue King Ouest

NIVEAU 1

LOCAL À LOUER
SUPERFICIE UTILISABLE: 6 753 pi²
SUPERFICIE LOCATIVE: 7 158 pi²

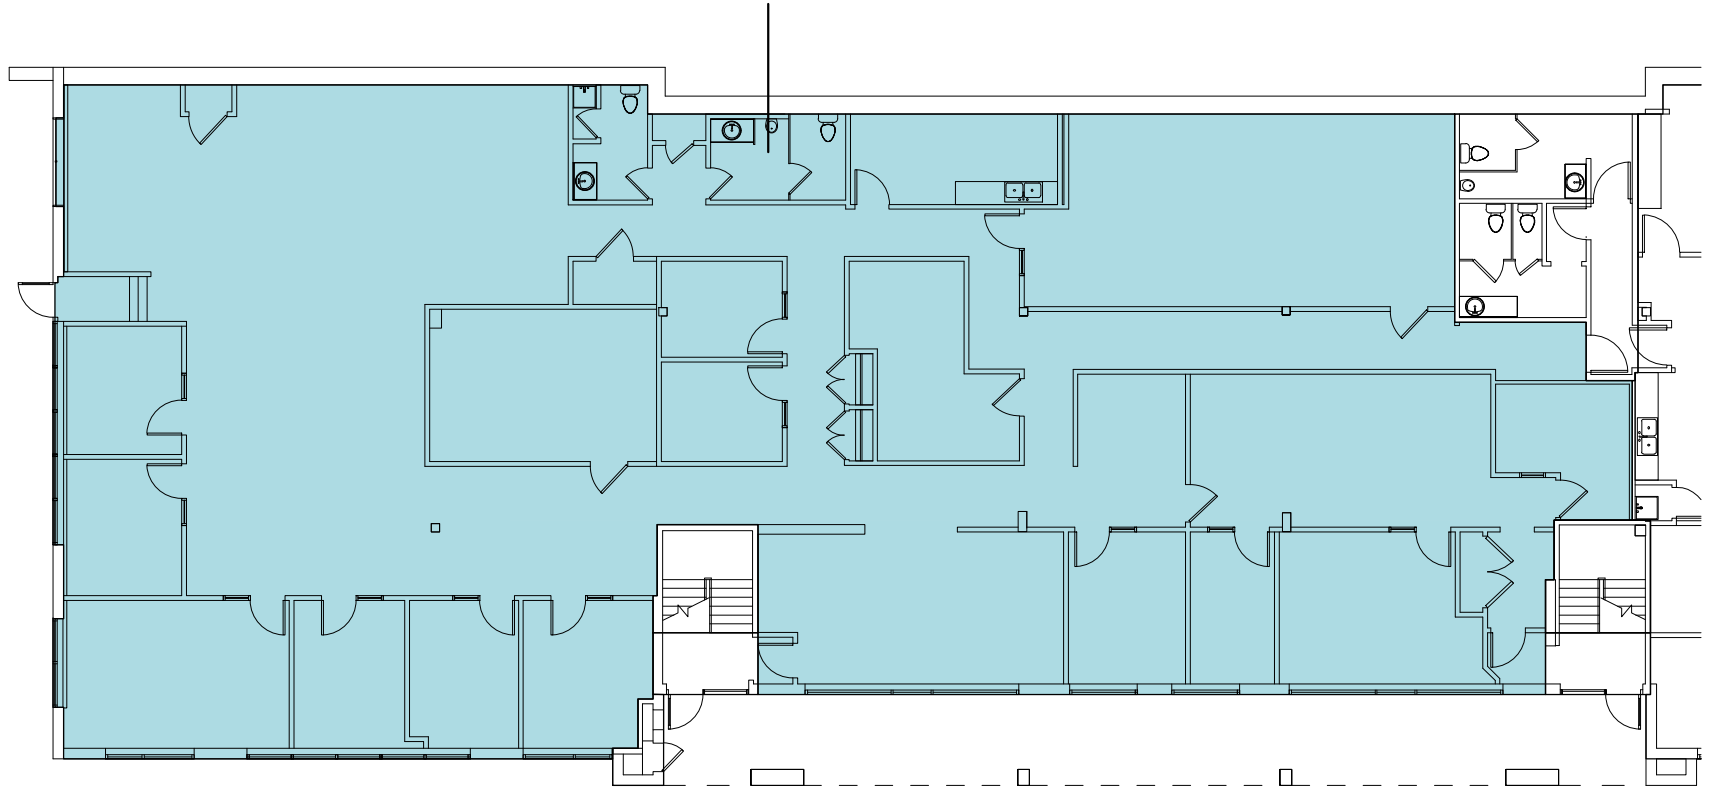

3425 KING OUEST - LOCAL 140
ÉCH: 1:200