

sup. locative:  
3554 pi<sup>2</sup>  
sup. utilisable:  
3353 pi<sup>2</sup>


LOCAL À LOUER  
240

Stationnement

Québec 

Bureaux de la publicité  
des droits


DERMAPURE

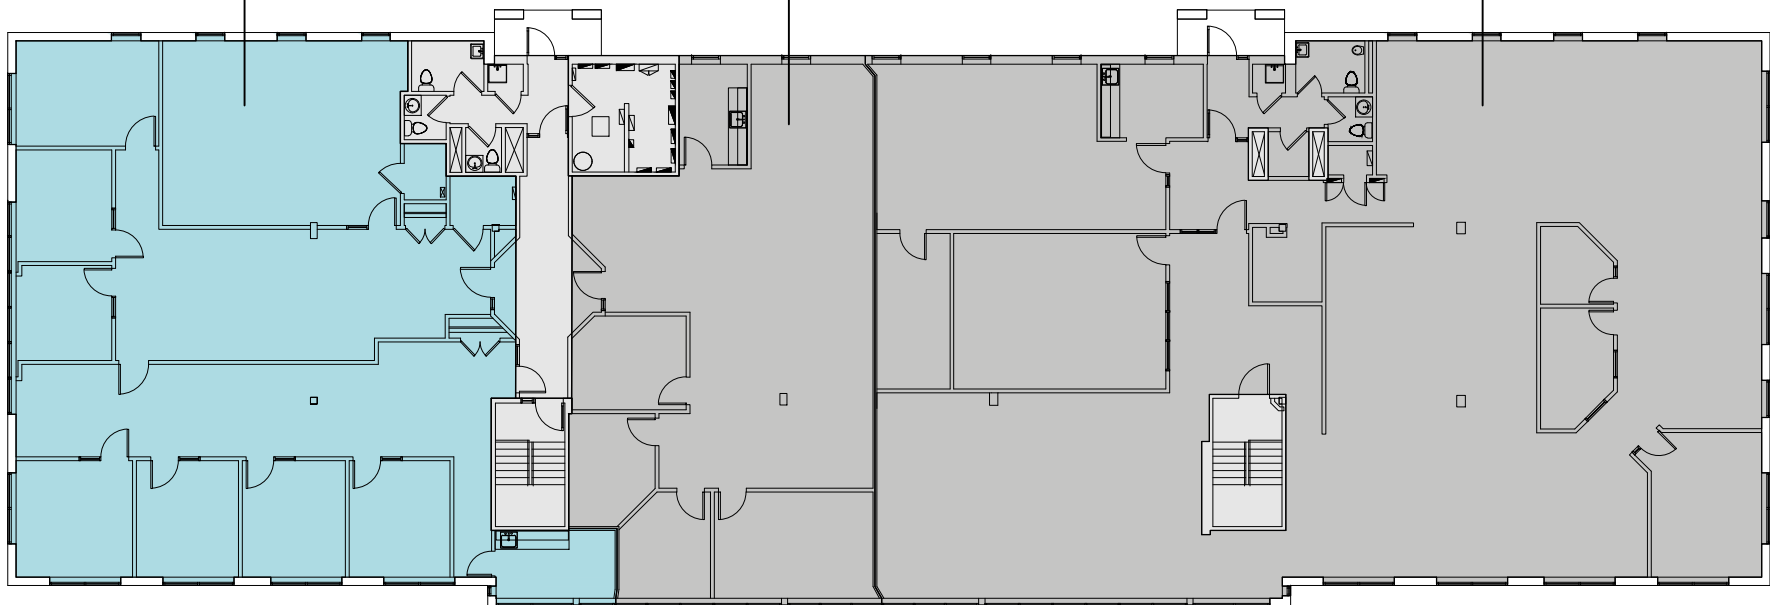

rue King Ouest

NIVEAU 2

LOCAL À LOUER  
SUPERFICIE UTILISABLE: 3 353 pi<sup>2</sup>  
SUPERFICIE LOCATIVE: 3 554 pi<sup>2</sup>

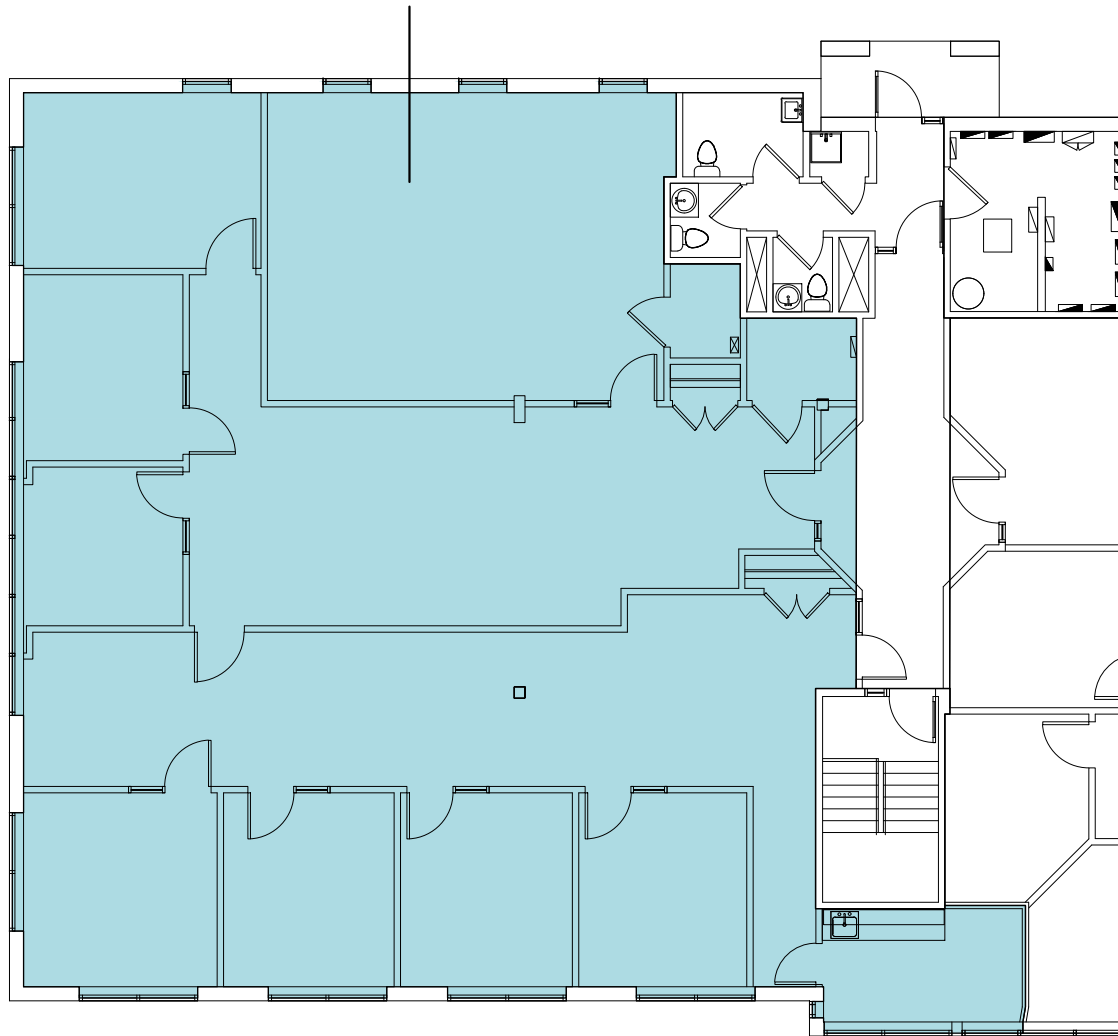

3425 KING OUEST - LOCAL 240

ÉCH: 1:200