

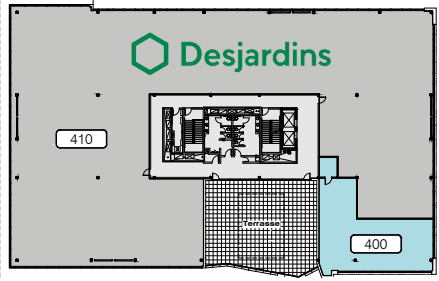



NIVEAU 2

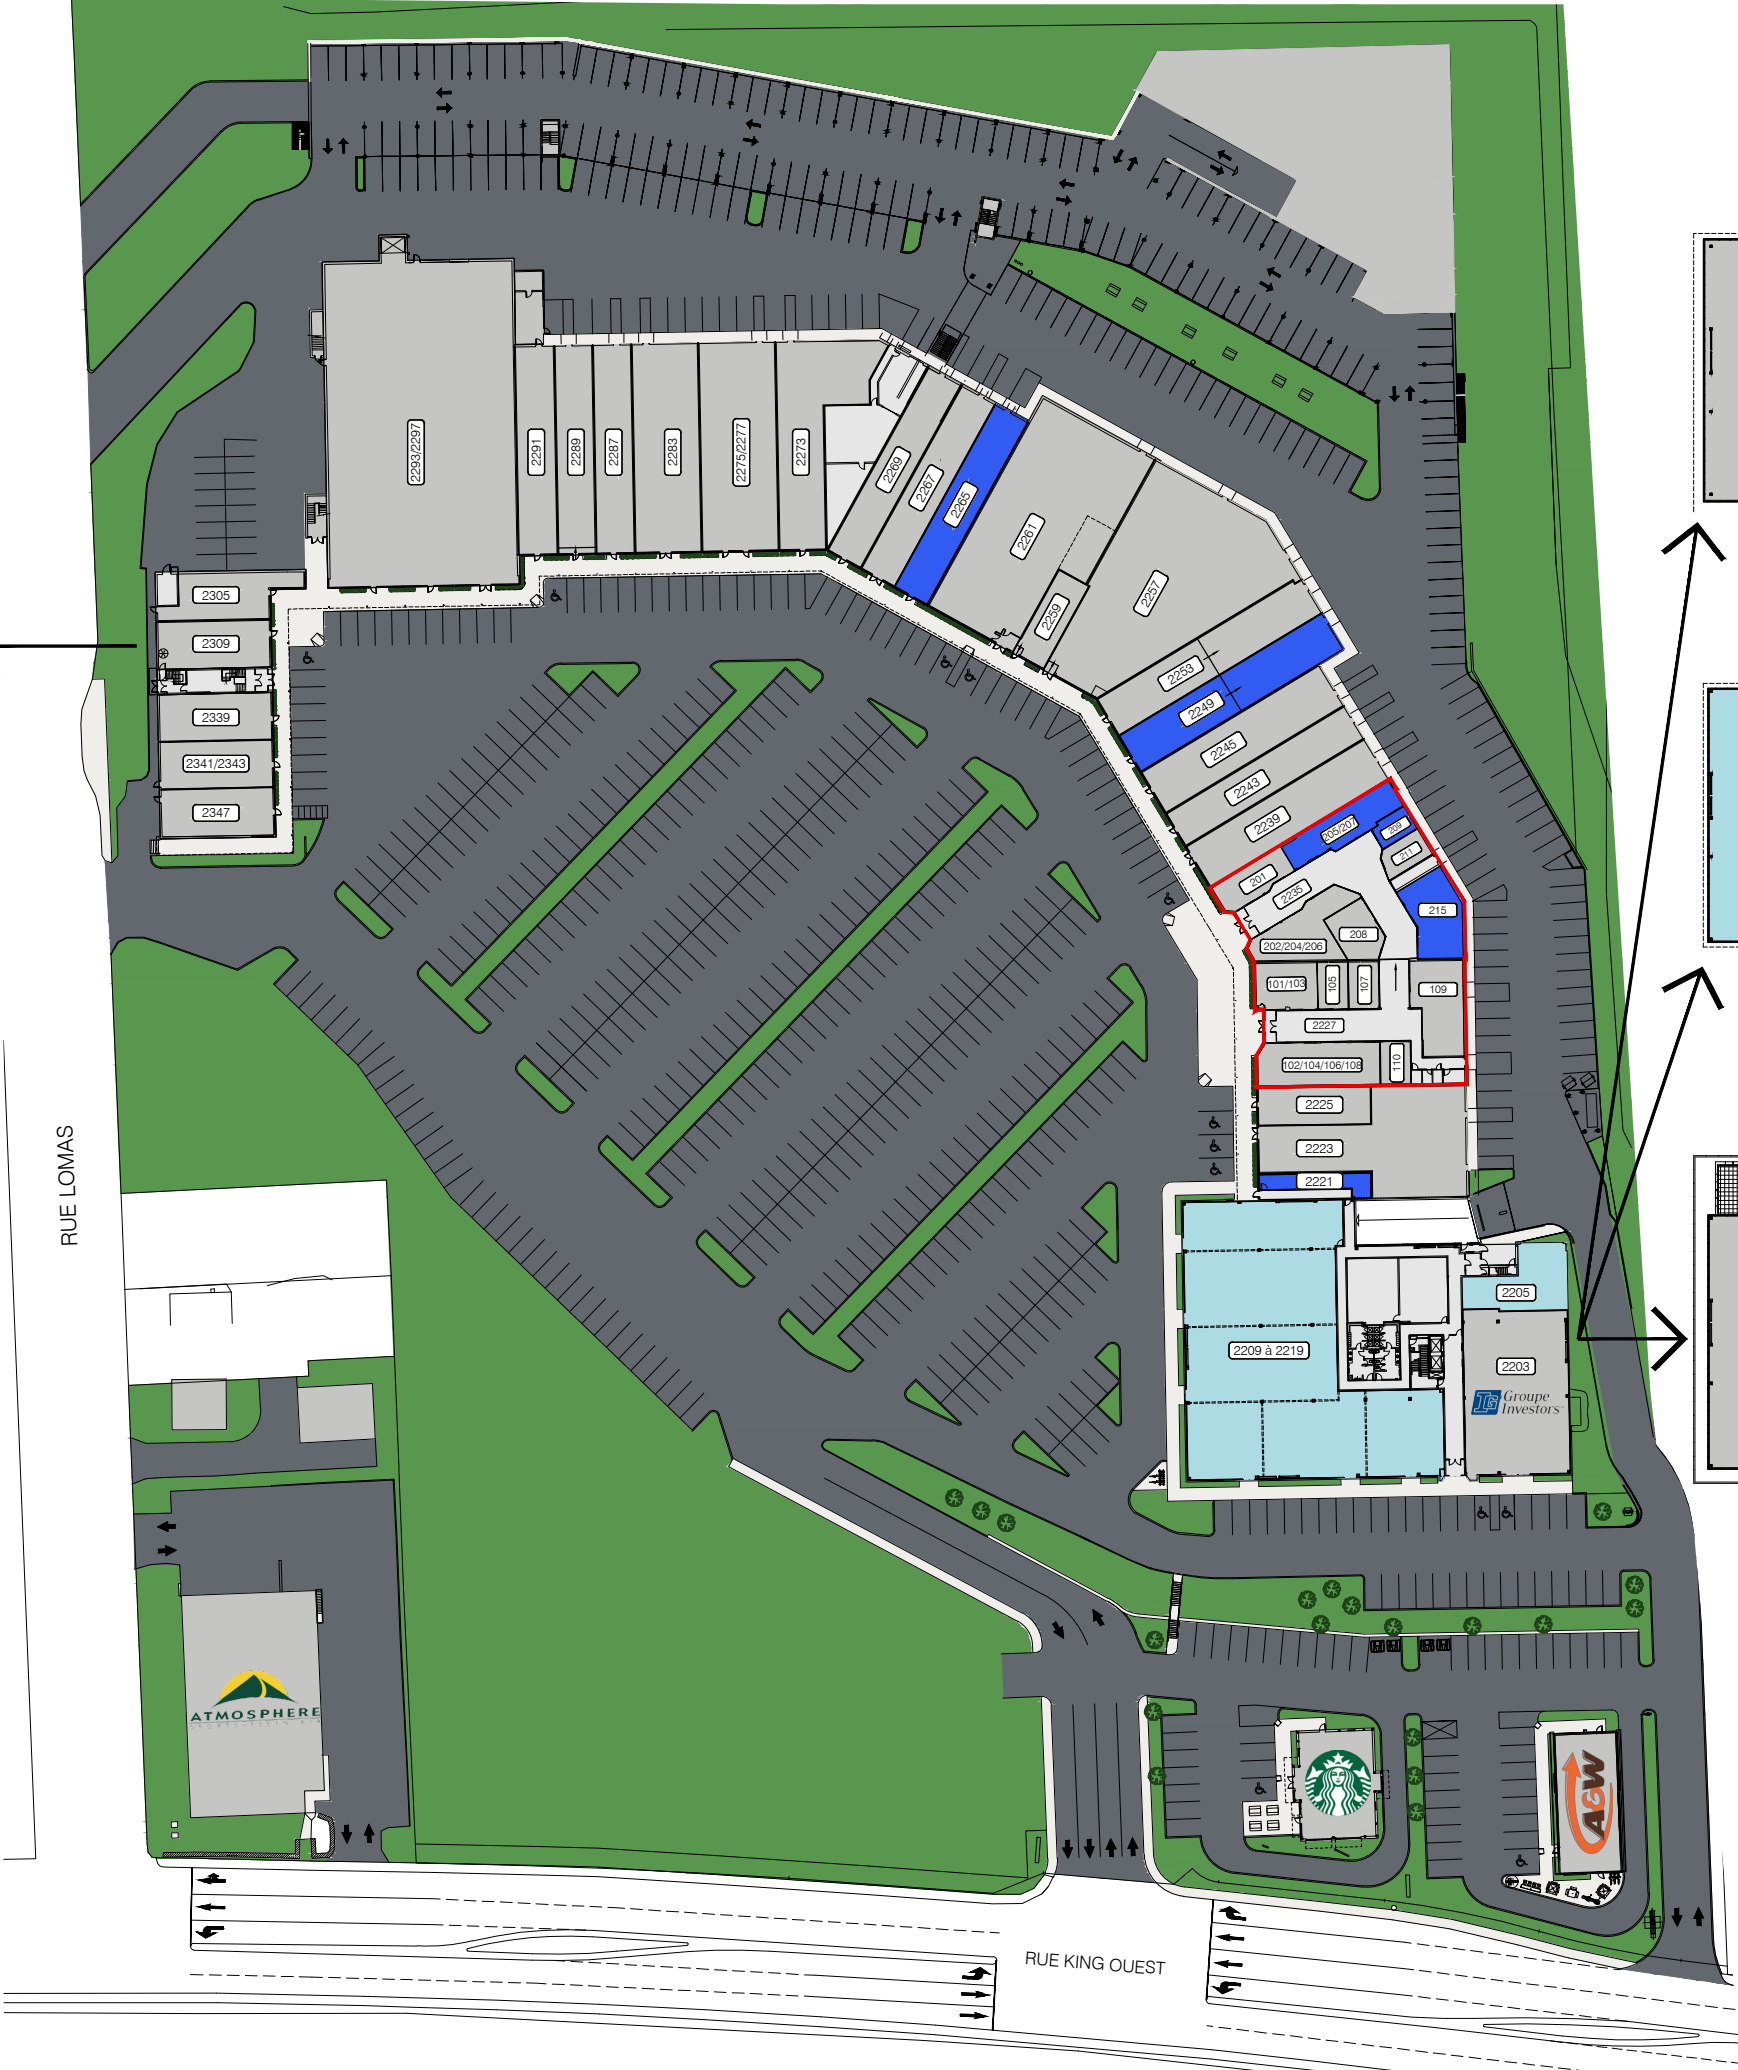

NIVEAU 4

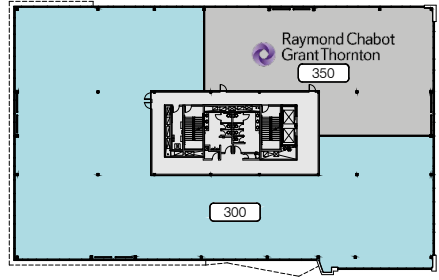

NIVEAU 3

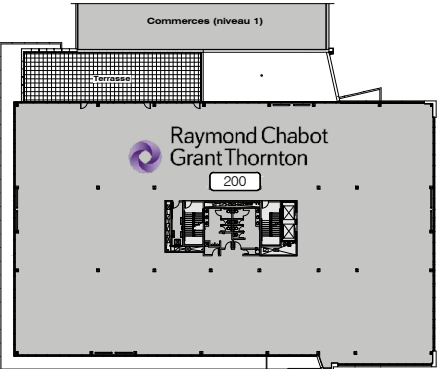

NIVEAU 2

## NOMENCLATURE DES LOCAUX DU CENTRE COMMERCIAL

|           |                             |                 |                                        |
|-----------|-----------------------------|-----------------|----------------------------------------|
| 2221      | LOCAL À LOUER               | 101/103         | LE CENTRE AES - EXPERTS EN VACCINATION |
| 2223      | RESTAURANT SHOGUN SUSHI     | 102/104/106/108 | BIKINI ET DENTELLE                     |
| 2225      | BIJOUTERIE SKINNER & NADEAU | 105             | CENTURY 21 EXPERT                      |
| 2239      | TABAGIE KING                | 107             | F. COLETTE TAILLEUR                    |
| 2243      | BOUTIQUE SUBTILE            | 109             | CAFÉ DELUXE VIETNAMIEN                 |
| 2245      | BOUTIQUE ORIENT             | 110             | MÉTAMORPHOSE BEAUTÉ                    |
| 2249      | LOCAL À LOUER               | 201             | BOUTIQUE JOSÉE LALIBERTÉ               |
| 2253      | CHAUSSURES PANDA            | 202/204/206     | L'O DE L'AUBE                          |
| 2257      | LASER GAME ÉVOLUTION        | 205/207         | LOCAL À LOUER                          |
| 2259      | LES BARBIERS KING           | 208             | CHAMBRE IMMOBILIÈRE DE L'ESTRIE        |
| 2261      | PHARMACIE FAMILIPRIX        | 209             | LOCAL À LOUER                          |
| 2265      | LOCAL À LOUER               | 211             | CORDONNERIE MARIELLE DUBUC             |
| 2267      | BOUTIQUE FAN CLUB           | 215             | LOCAL À LOUER                          |
| 2269      | BOUTIQUE FILLES D'ÈVE       | 2305            | MB CARTES                              |
| 2273      | CARON CHAUSSURES            | 2309            | BIJOUTERIE FERNAND TURCOTTE            |
| 2275/2277 | OPTO PLUS                   | 2339            | GOURMANDE BOUTIQUE                     |
| 2283      | GRENIER                     | 2341/2343       | PEINTURE DÉCO M.B.                     |
| 2287      | MODE JULES VERREAULT        | 2347            | MILLE ET UNE NOIX                      |
| 2289      | BOUTIQUE POUR LUI           |                 |                                        |
| 2291      | LA LIÉGEOISE                |                 |                                        |
| 2293/2297 | RENAISSANCE FRIPE-PRIX      |                 |                                        |

## NOMENCLATURE DES LOCAUX DU NOUVEL ÉDIFICE À BUREAUX


|             |   |
|-------------|---|
| 2203        | INVESTORS                                                                                                  |
| 2205        | LOCAL À LOUER<br>SUPERFICIE UTILISABLE: 1 422 PI.CA.<br>SUPERFICIE LOCATIVE: 1 635 PI.CA.                  |
| 2209 à 2219 | LOCAL À LOUER (SUBDIVISIBLE)<br>SUPERFICIE UTILISABLE: 14 405 PI.CA.<br>SUPERFICIE LOCATIVE: 15 774 PI.CA. |
| 200         | RAYMOND CHABOT GRANT THORNTON                                                                              |
| 300         | LOCAL À LOUER (SUBDIVISIBLE)<br>SUPERFICIE UTILISABLE: 15 617 PI.CA.<br>SUPERFICIE LOCATIVE: 19 115 PI.CA. |
| 350         | RAYMOND CHABOT GRANT THORNTON                                                                              |
| 410         | DESJARDINS                                                                                                 |
| 400         | LOCAL À LOUER<br>SUPERFICIE UTILISABLE: 1 838 PI.CA.<br>SUPERFICIE LOCATIVE: 2 211 PI.CA.                  |

## LÉGENDE

|   |                |
|---|----------------|
| ■ | LOCAUX À LOUER |
| ■ | LOCAUX LOUÉS   |




|              |                 |                                           |
|--------------|-----------------|-------------------------------------------|
| MAIL<br>2227 | 101/103         | LE CENTRE AES -<br>EXPERTS EN VACCINATION |
|              | 102/104/106/108 | BIKINI ET DENTELLE                        |
|              | 105             | CENTURY 21 EXPERT                         |
|              | 107             | F. COLETTE TAILLEUR                       |
|              | 109             | CAFÉ DELUXE VIETNAMEIEN                   |
| MAIL<br>2235 | 110             | MÉTAMORPHOSE BEAUTÉ                       |
|              | 201             | BOUTIQUE JOSÉE LALIBERTÉ                  |
|              | 202/204/206     | L'O DE L'AUBE                             |
|              | 205/207         | LOCAL À LOUER                             |
|              | 208             | CHAMBRE IMMOBILIÈRE<br>DE L'ESTRIE        |
|              | 209             | LOCAL À LOUER                             |
|              | 211             | CORDONNERIE<br>MARIELLE DUBUC             |
|              | 215             | LOCAL À LOUER                             |

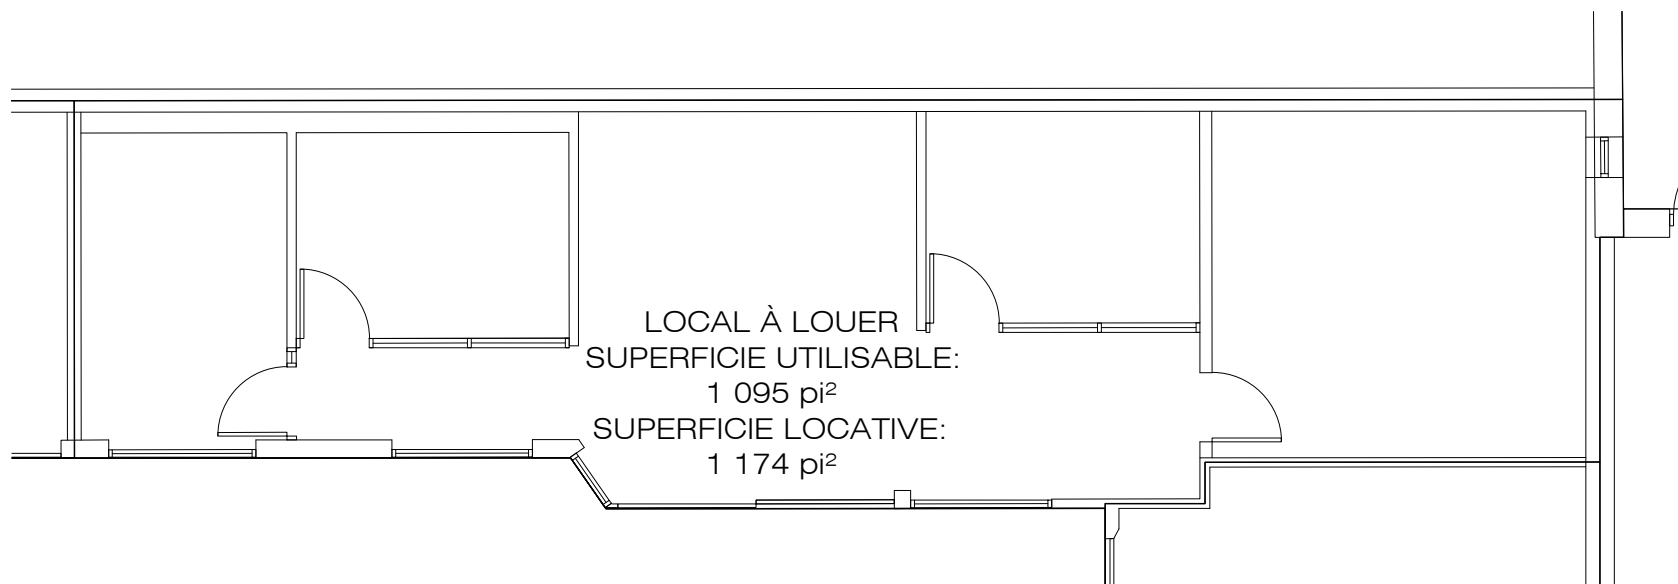


PROMENADES KING - MAIL 2235, LOCAL 205/207

ÉCH: 1:100

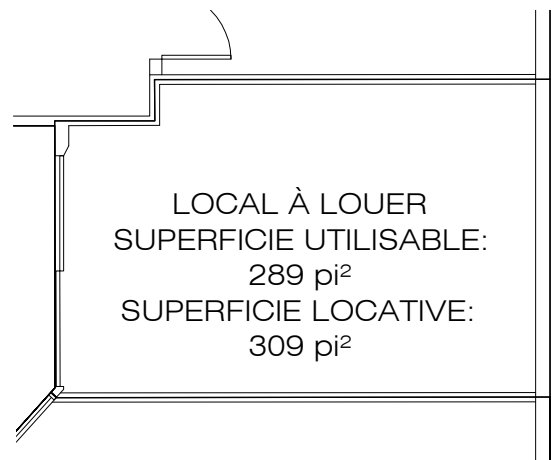

PROMENADES KING - MAIL 2235, LOCAL 209

ÉCH: 1:100

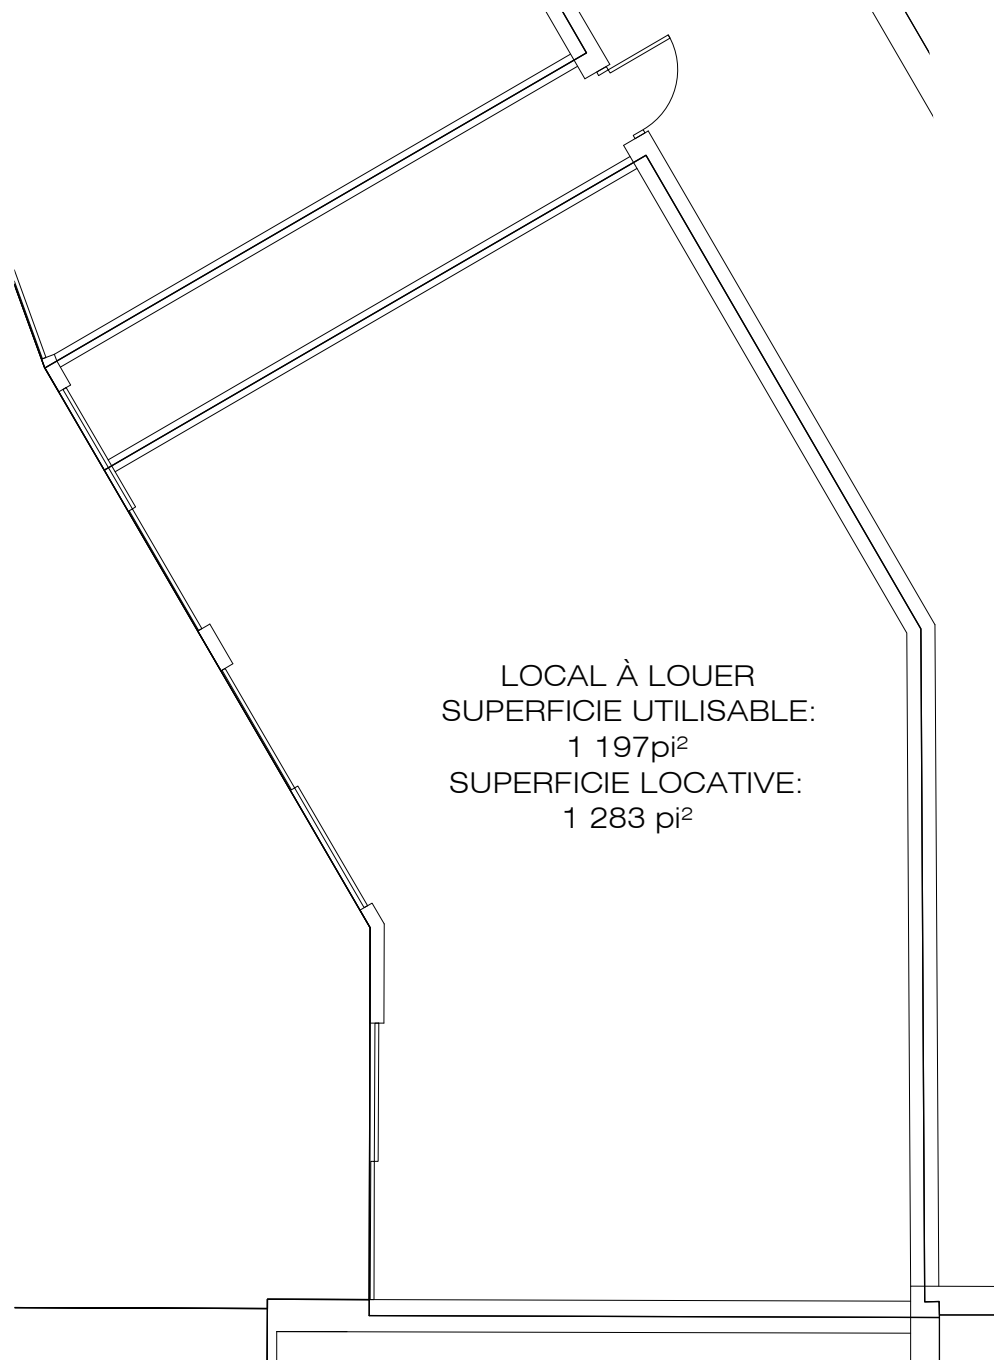

PROMENADES KING - MAIL 2235, LOCAL 215

ÉCH: 1:100