

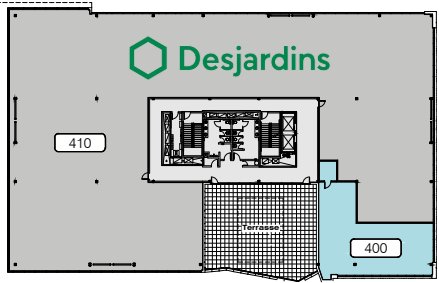



NIVEAU 2

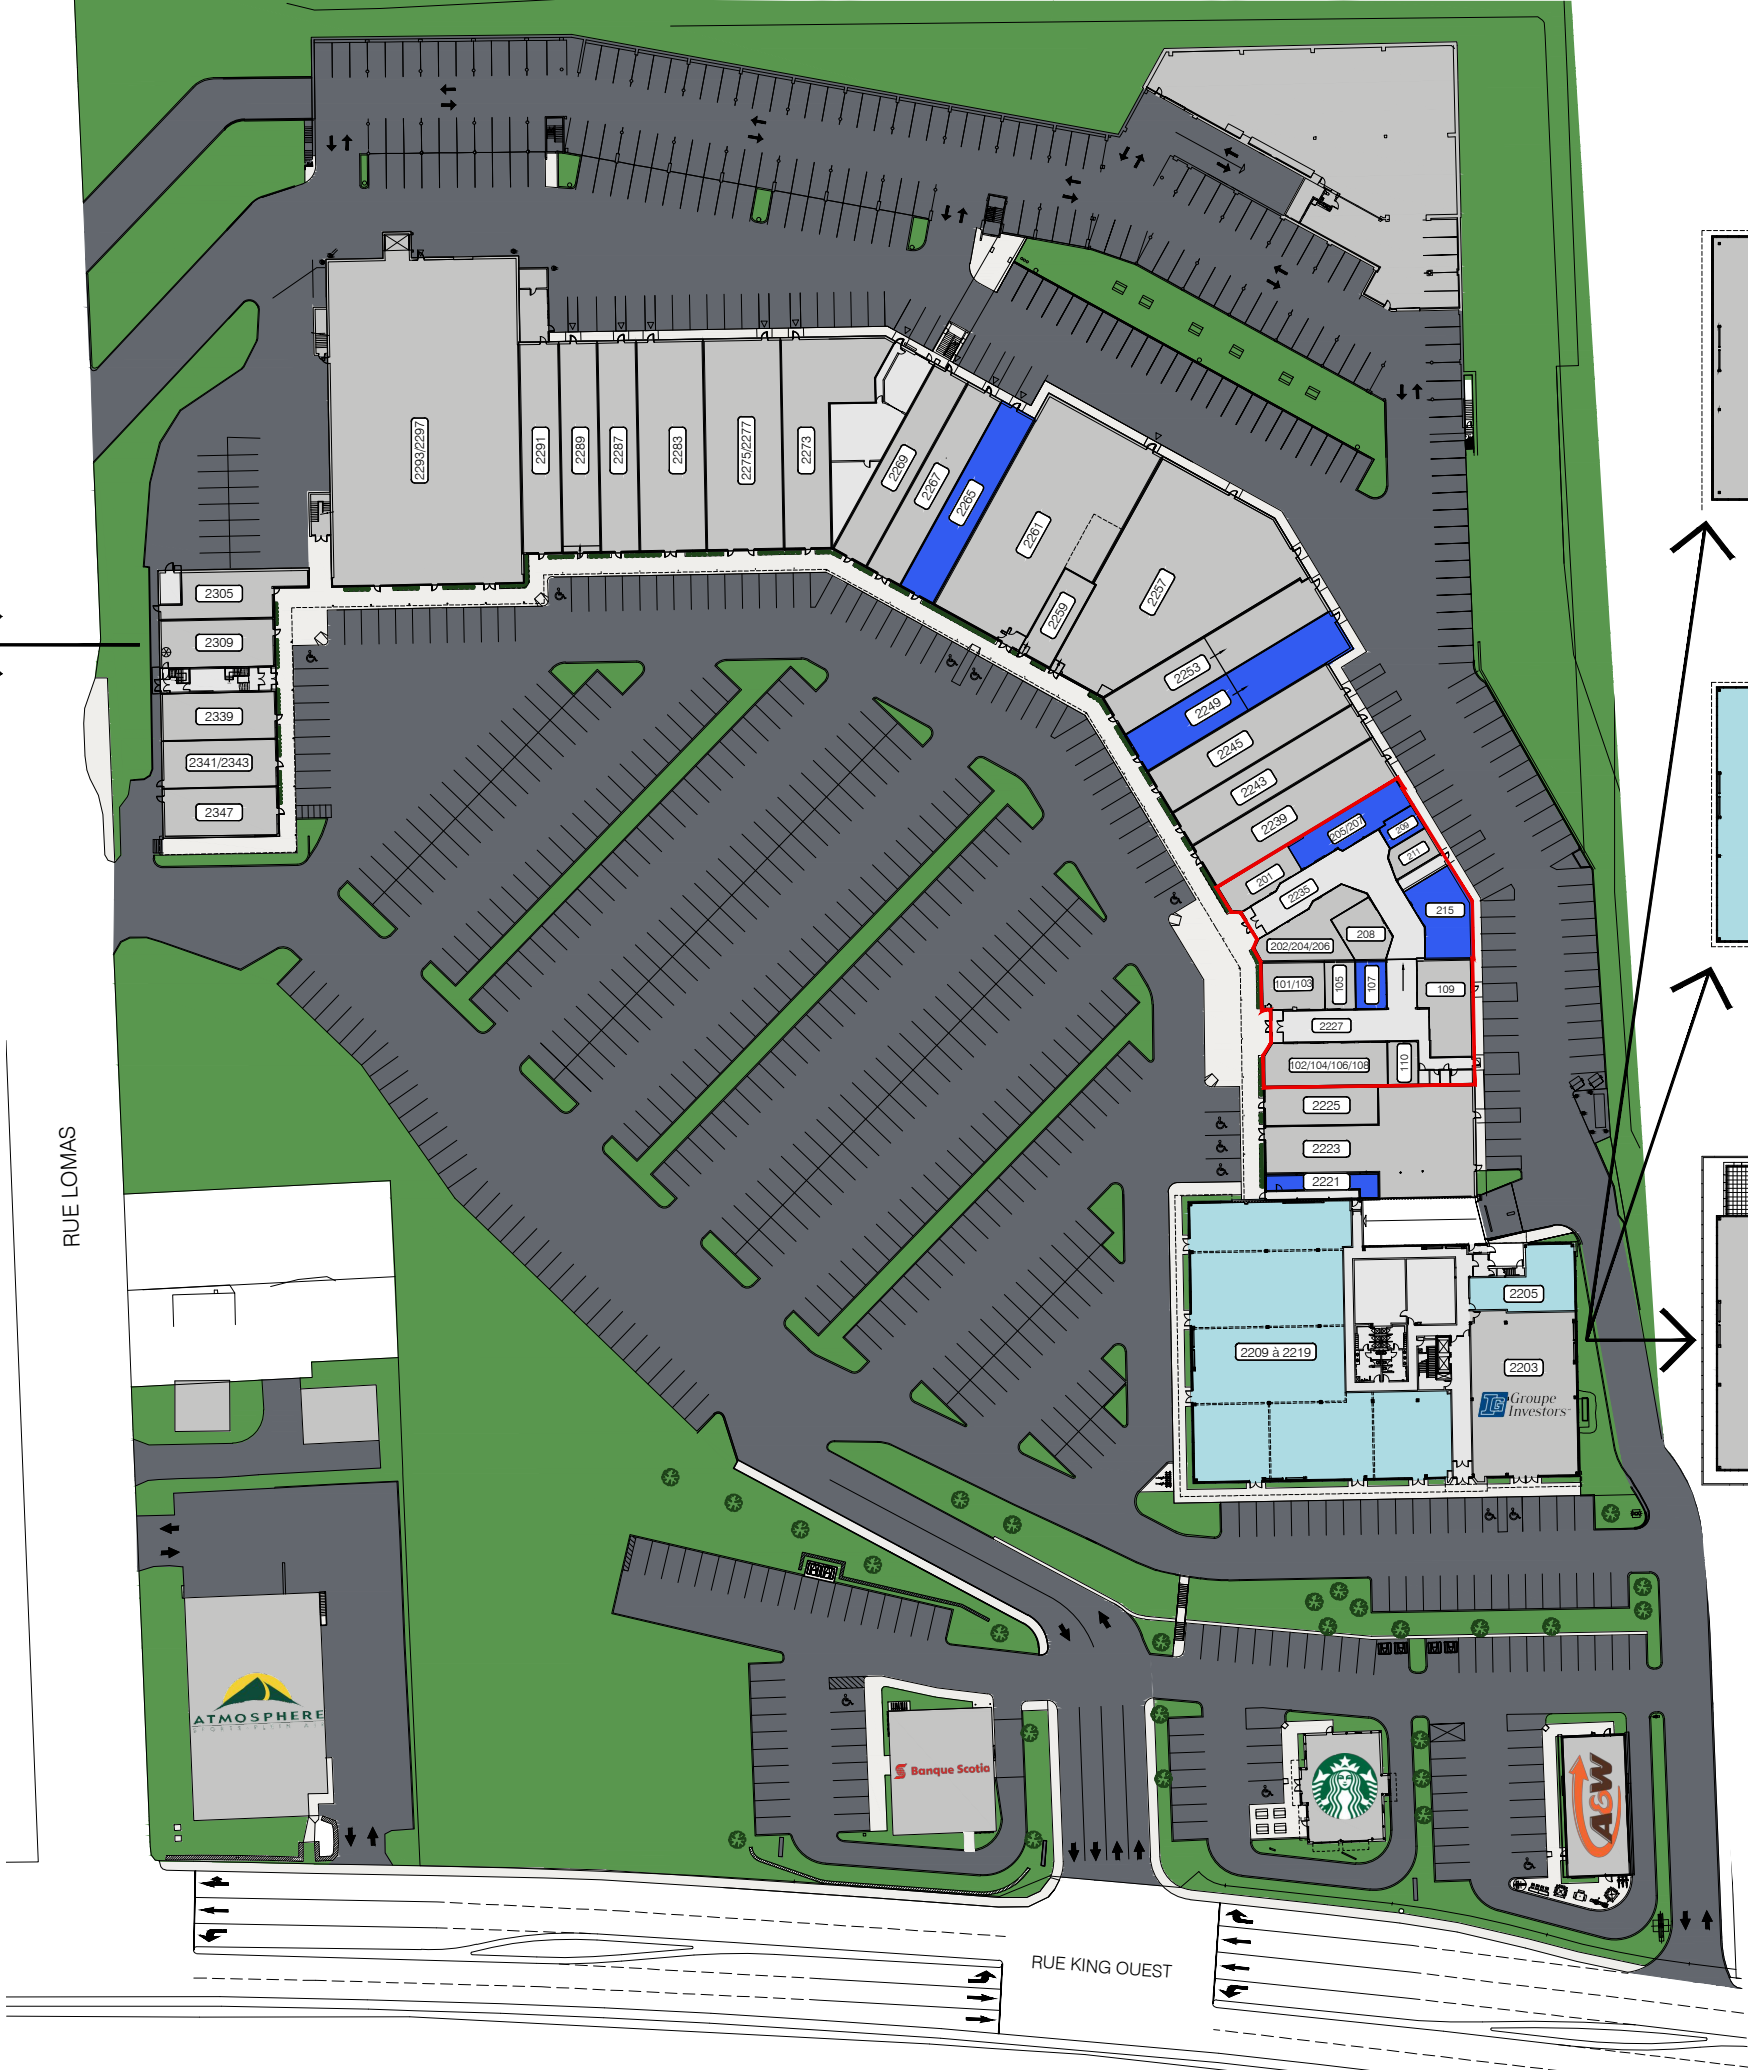

NIVEAU 4

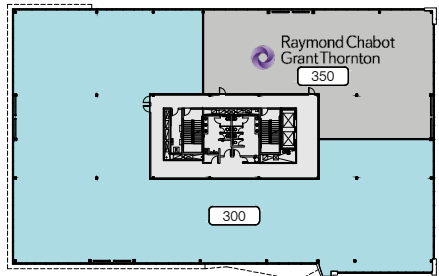

NIVEAU 3

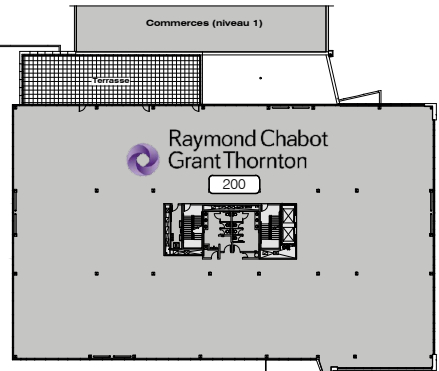

NIVEAU 2

NOMENCLATURE DES LOCAUX DU CENTRE COMMERCIAL


2221	LOCAL À LOUER	101/103	LE CENTRE AES - EXPERTS EN VACCINATION
2223	RESTAURANT SHOGUN SUSHI	102/104/106/108	BIKINI ET DENTELLE
2225	BIJOUTERIE SKINNER & NADEAU	105	CENTURY 21 EXPERT
2239	TABAGIE KING	107	LOCAL À LOUER
2243	BOUTIQUE SUBTILE	109	CAFÉ DELUXE VIETNAMIEN
2245	BOUTIQUE ORIENT	110	MÉTAMORPHOSE BEAUTÉ
2249	LOCAL À LOUER	201	BOUTIQUE JOSÉE LALIBERTÉ
2253	CHAUSSURES PANDA	202/204/206	L'O DE L'AUBE
2257	LASER GAME ÉVOLUTION	205/207	LOCAL À LOUER
2259	LES BARBIERS KING	208	CHAMBRE IMMOBILIÈRE DE L'ESTRIE
2261	PHARMACIE FAMILIPRIX	209	LOCAL À LOUER
2263	LOCAL À LOUER	211	CORDONNERIE MARIELLE DUBUC
2267	BOUTIQUE FAN CLUB	215	LOCAL À LOUER
2269	BOUTIQUE FILLES D'ÈVE		
2273	CARON CHAUSSURES		
2275/2277	OPTO PLUS	2305	MB CARTES
2283	GRENIER	2309	BIJOUTERIE FERNAND TURCOTTE
2287	MODE JULES VERREAULT	2339	GOURMANDE BOUTIQUE
2289	BOUTIQUE POUR LUI	2341/2343	PEINTURE DÉCO M.B.
2291	LA LIÉGEOISE	2347	MILLE ET UNE NOIX
2293/2297	RENAISSANCE FRIPE-PRIX		

NOMENCLATURE DES LOCAUX DU NOUVEL ÉDIFICE À BUREAUX


2203	INVESTORS
2205	LOCAL À LOUER SUPERFICIE UTILISABLE: 1 422 PI.CA. SUPERFICIE LOCATIVE: 1 636 PI.CA.
2209 à 2219	LOCAL À LOUER (SUBDIVISIBLE) SUPERFICIE UTILISABLE: 14 223 PI.CA. SUPERFICIE LOCATIVE: 15 575 PI.CA.
200	RAYMOND CHABOT GRANT THORNTON
300	LOCAL À LOUER (SUBDIVISIBLE) SUPERFICIE UTILISABLE: 15 617 PI.CA. SUPERFICIE LOCATIVE: 19 115 PI.CA.
350	RAYMOND CHABOT GRANT THORNTON
410	DESJARDINS
400	LOCAL À LOUER SUPERFICIE UTILISABLE: 1 838 PI.CA. SUPERFICIE LOCATIVE: 2 212 PI.CA.

LÉGENDE

- LOCALS À LOUER
- LOCALS LOUÉS

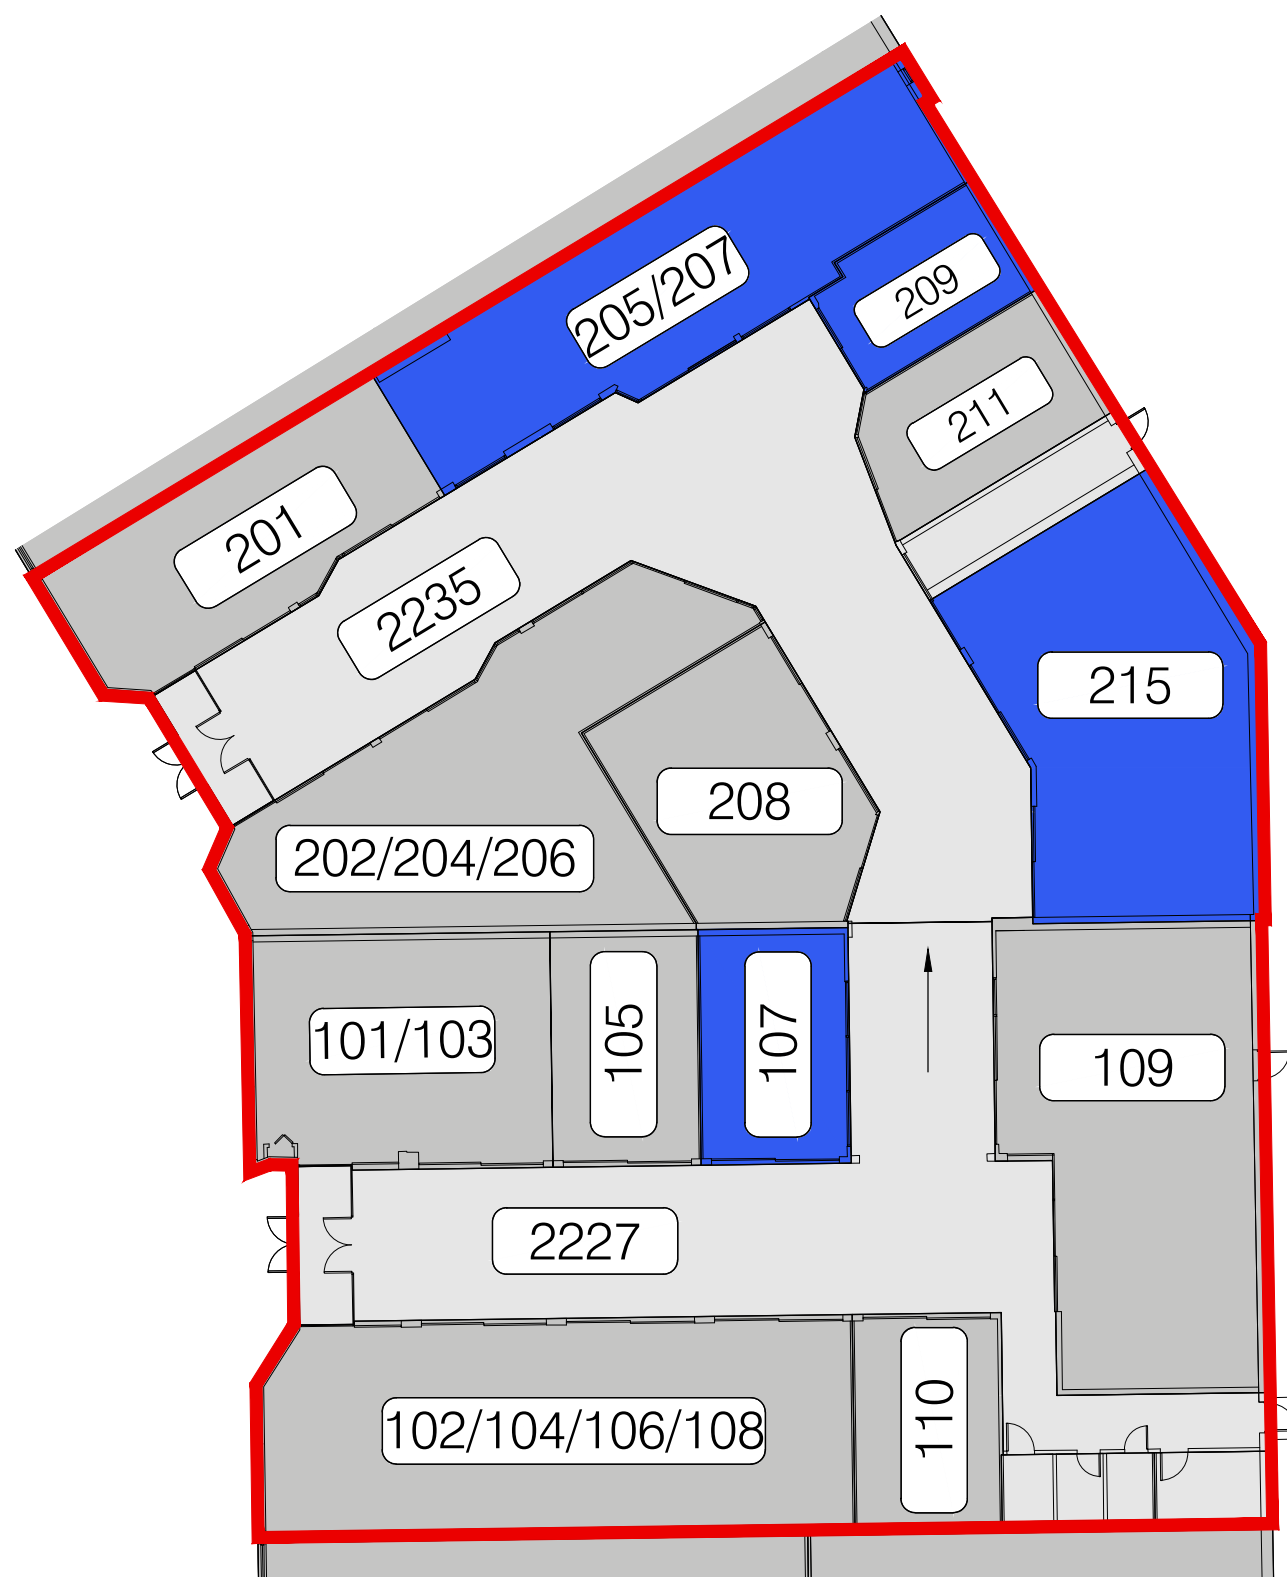


MAIL 2227	101/103	LE CENTRE AES - EXPERTS EN VACCINATION
	102/104/106/108	BIKINI ET DENTELLE
	105	CENTURY 21 EXPERT
	107	LOCAL À LOUER
	109	CAFÉ DELUXE VIETNAMEIEN
MAIL 2235	110	MÉTAMORPHOSE BEAUTÉ
	201	BOUTIQUE JOSÉE LALIBERTÉ
	202/204/206	L'O DE L'AUBE
	205/207	LOCAL À LOUER
	208	CHAMBRE IMMOBILIÈRE DE L'ESTRIE
	209	LOCAL À LOUER
	211	CORDONNERIE MARIELLE DUBUC
	215	LOCAL À LOUER

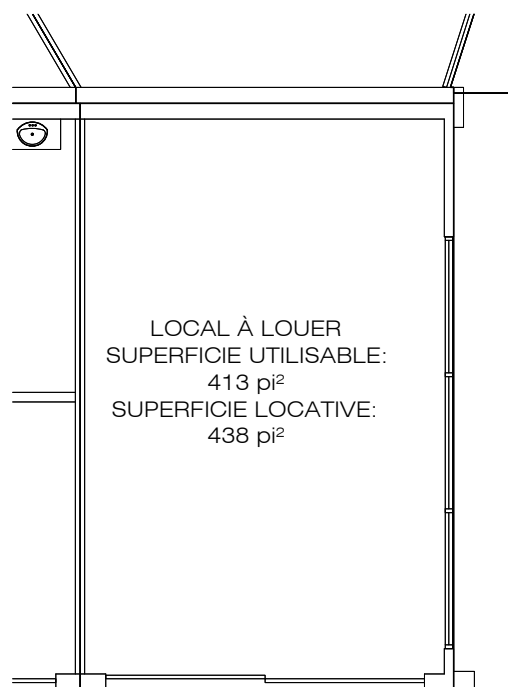


PROMENADES KING - MAIL 2227, LOCAL 107

ÉCH: 1:100

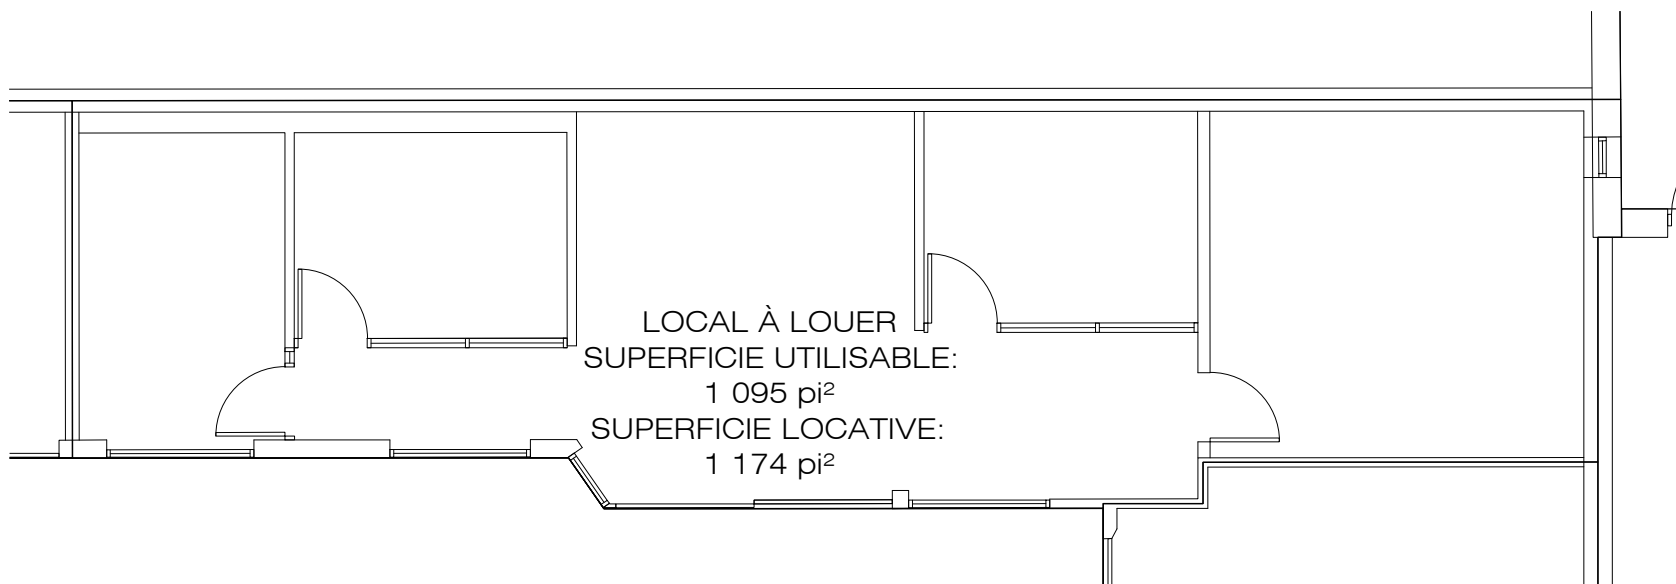


PROMENADES KING - MAIL 2235, LOCAL 205/207

ÉCH: 1:100

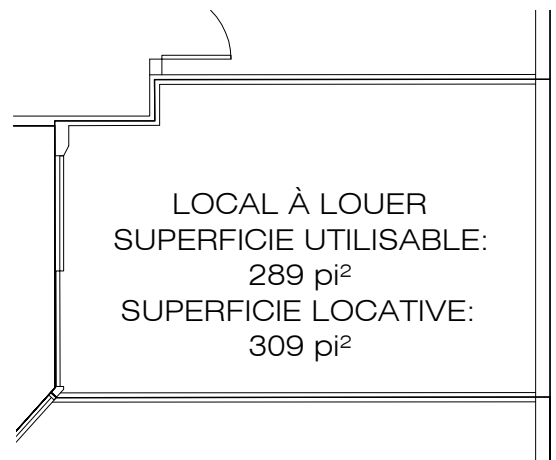

PROMENADES KING - MAIL 2235, LOCAL 209

ÉCH: 1:100

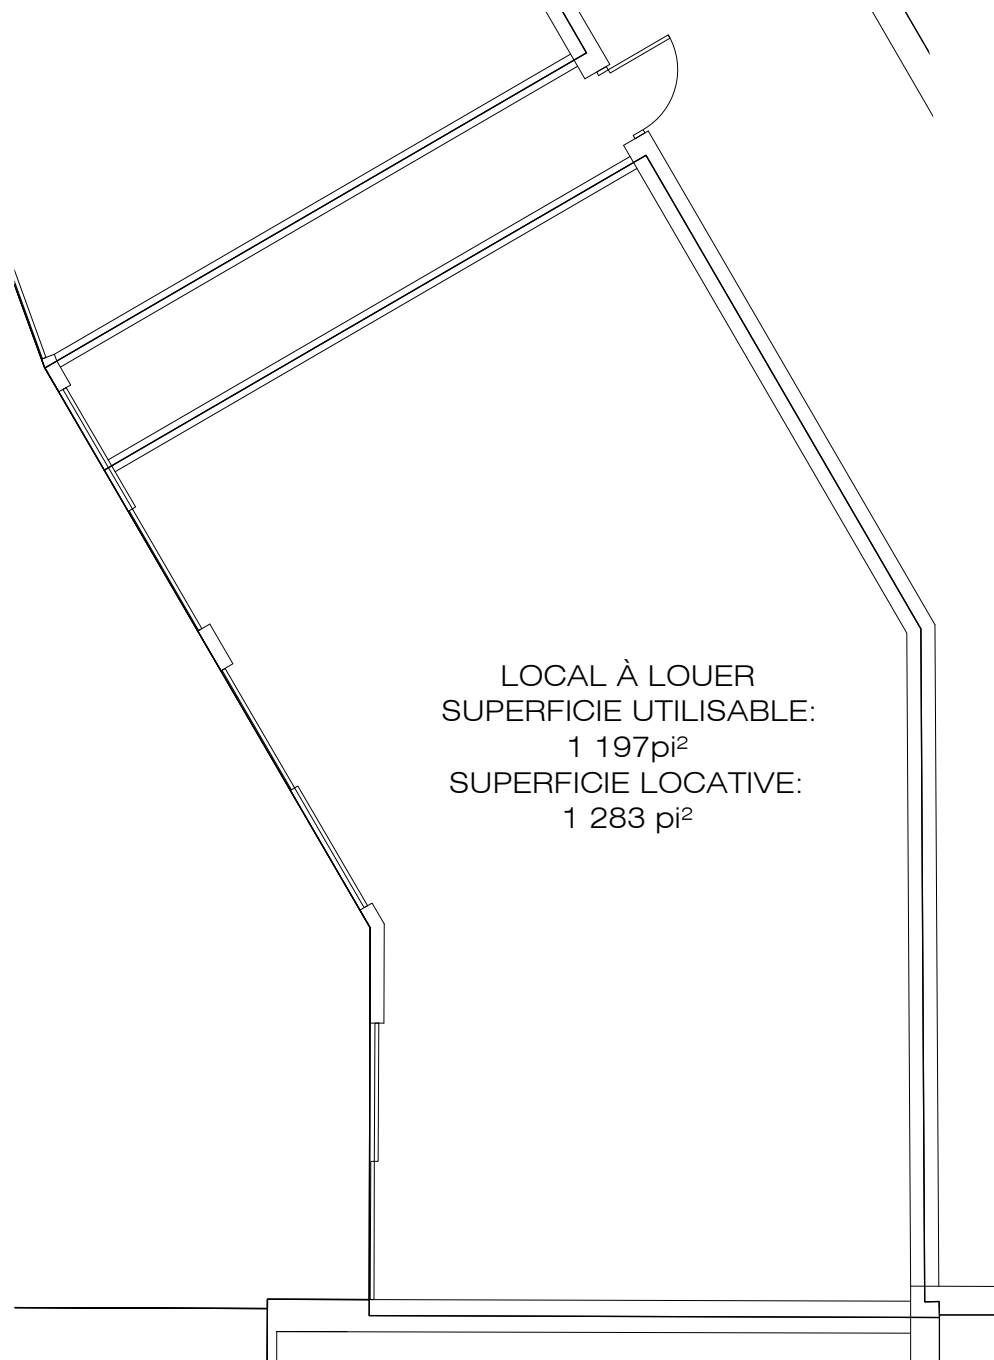

PROMENADES KING - MAIL 2235, LOCAL 215

ÉCH: 1:100