

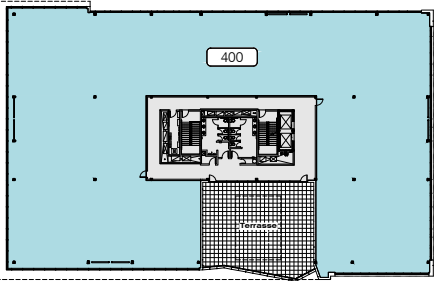



NIVEAU 2

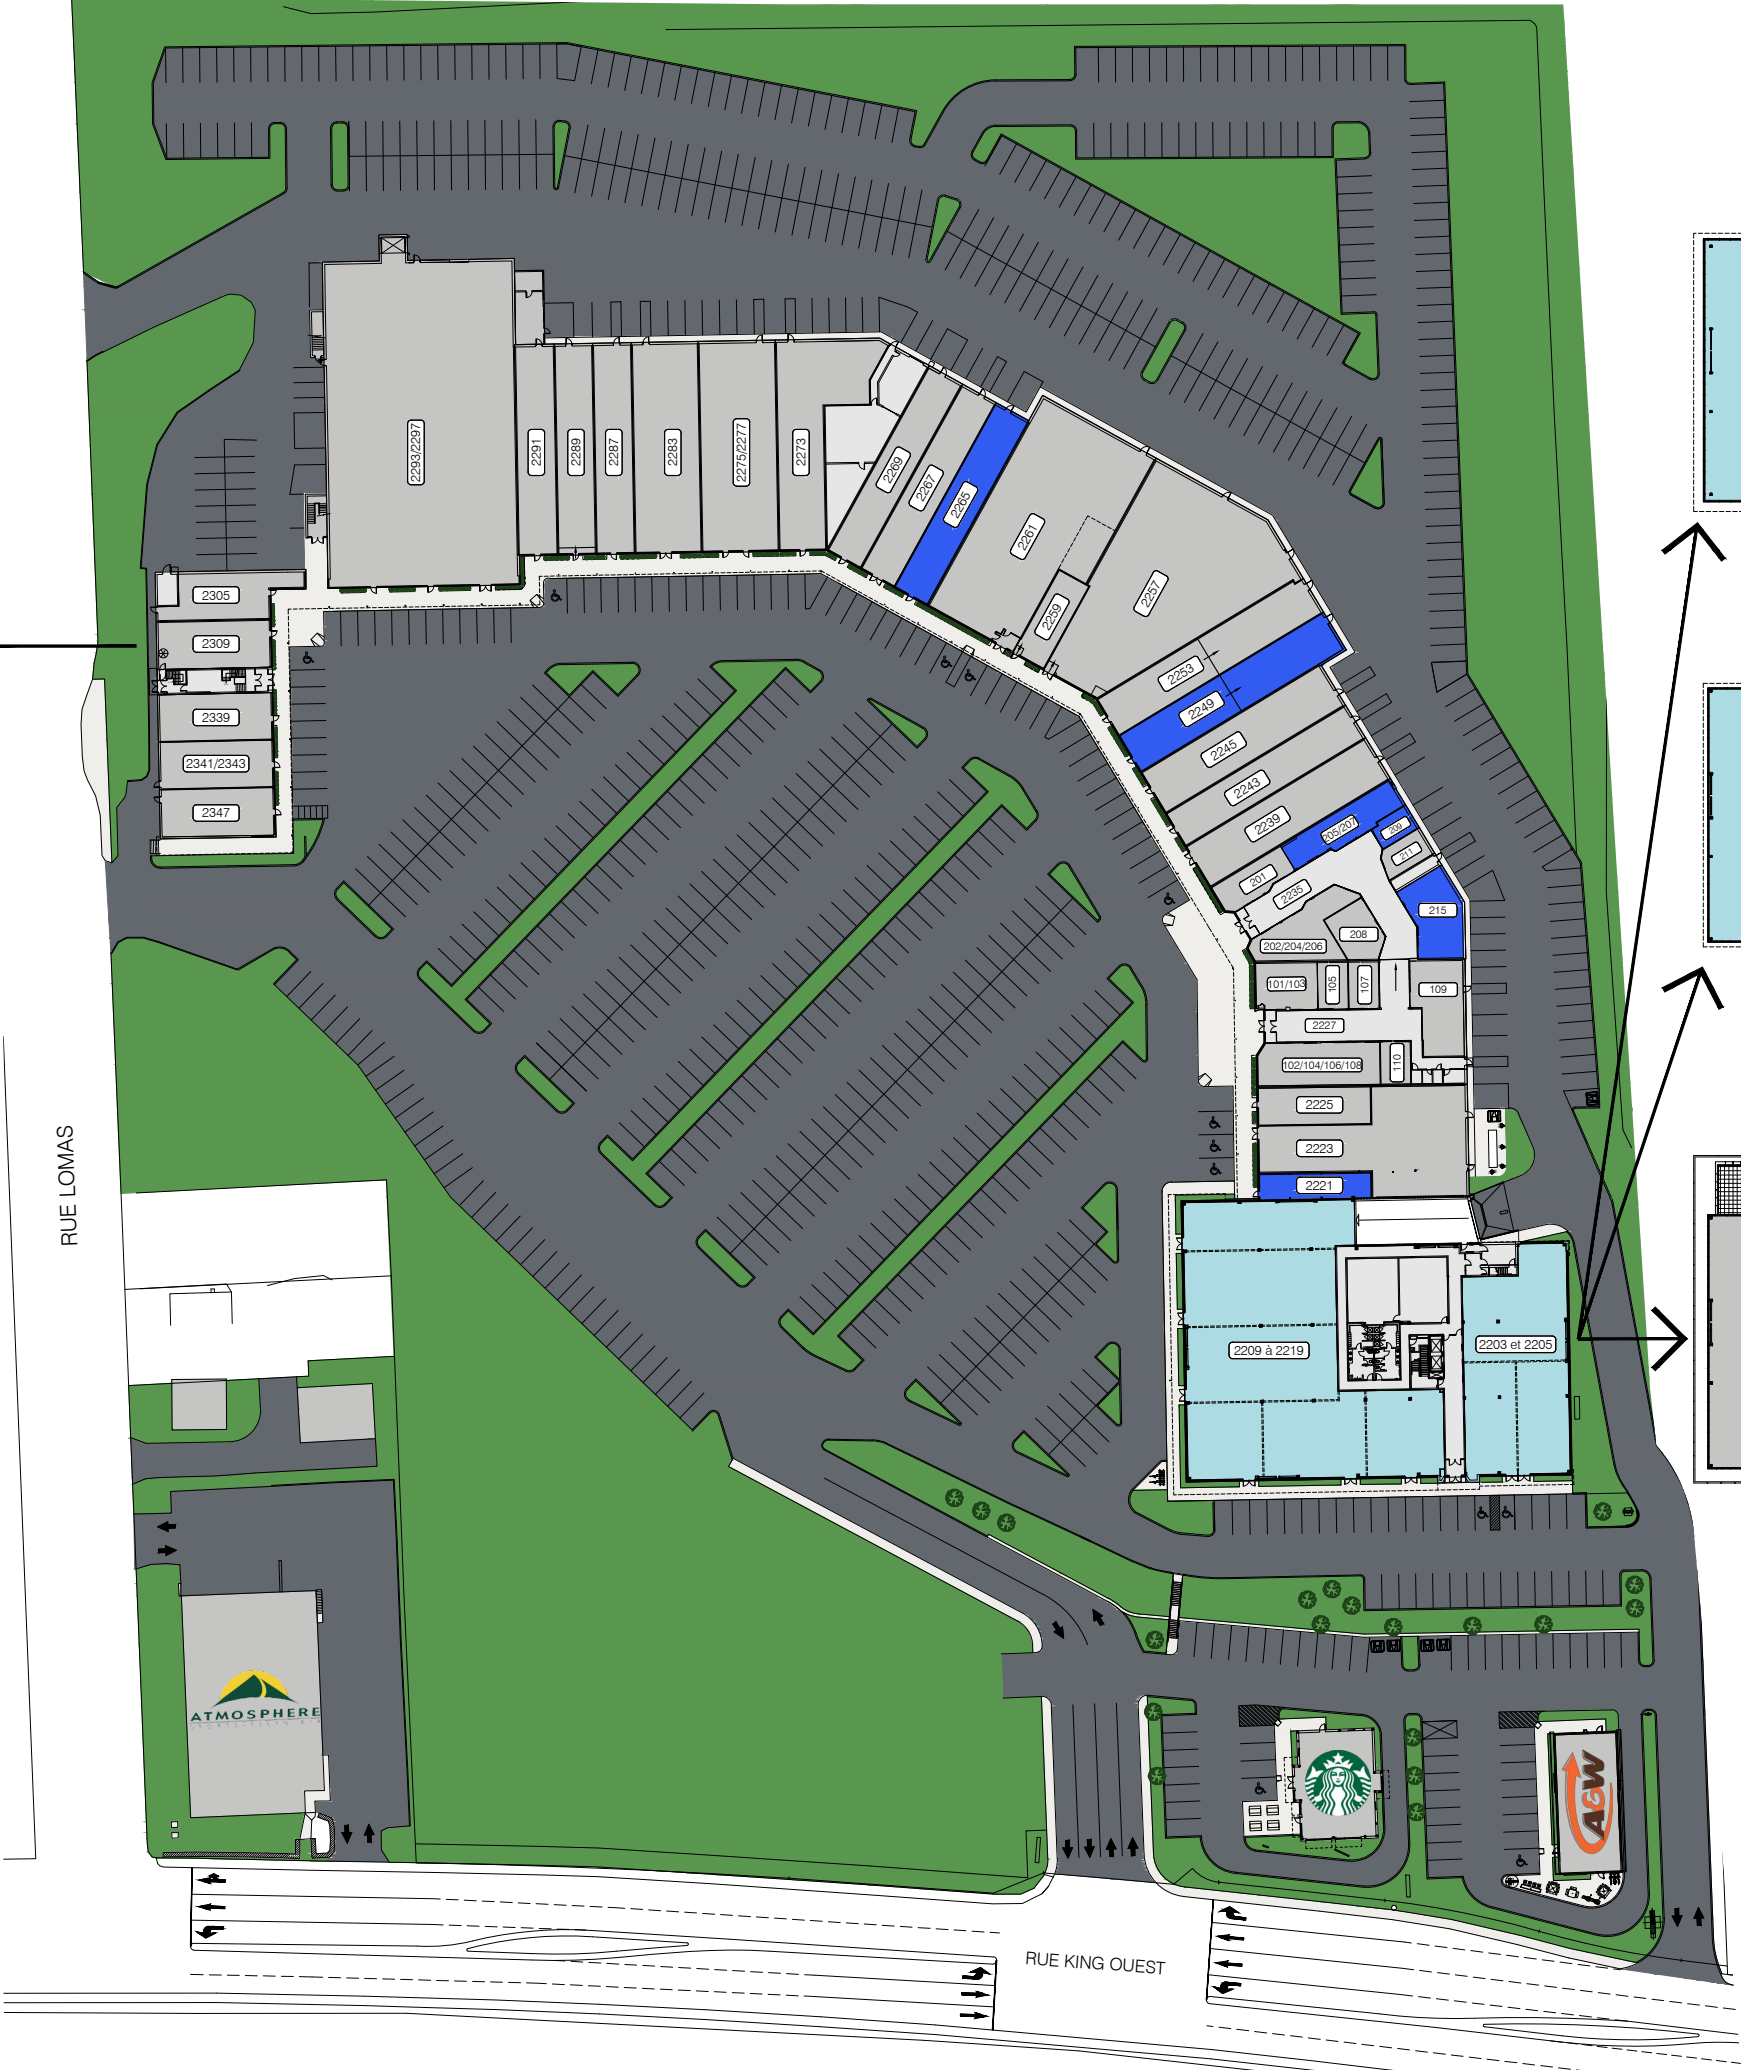

NIVEAU 4

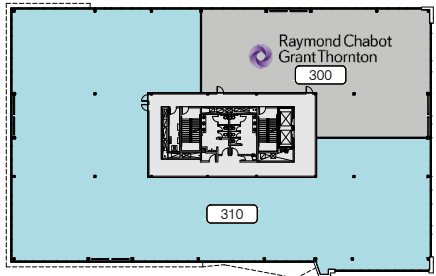

NIVEAU 3

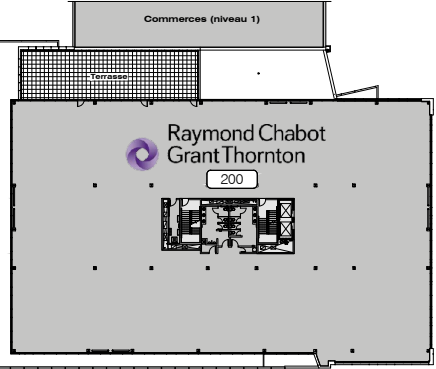

NIVEAU 2

NOMENCLATURE DES LOCAUX DU CENTRE COMMERCIAL


2221	LOCAL À LOUER	101/103	LE CENTRE AES - EXPERTS EN VACCINATION
2223	RESTAURANT SHOGUN SUSHI	102/104/106/108	BIKINI ET DENTELLE
2225	BIJOUTERIE SKINNER & NADEAU	105	CENTURY 21 EXPERT
2239	TABAGIE KING	107	F. COLETTE TAILLEUR
2243	BOUTIQUE SUBTILE	109	CAFÉ DELUXE VIETNAMEN
2245	BOUTIQUE ORIENT	110	MÉTAMORPHOSE BEAUTÉ
2249	LOCAL À LOUER	201	BOUTIQUE JOSÉE LALIBERTÉ
2253	CHAUSSURES PANDA	202/204/206	L'O DE L'AUBE
2257	LASER GAME ÉVOLUTION	205/207	LOCAL À LOUER
2259	LES BARBIERS KING	208	CHAMBRE IMMOBILIÈRE DE L'ESTRIE
2261	PHARMACIE FAMILIPRIX	209	LOCAL À LOUER
2265	LOCAL À LOUER	211	CORDONNERIE MARIELLE DUBUC
2267	BOUTIQUE FAN CLUB	215	LOCAL À LOUER
2269	BOUTIQUE FILLES D'ÈVE	2305	MB CARTES
2273	CARON CHAUSSURES	2309	BIJOUTERIE FERNAND TURCOTTE
2275/2277	OPTO PLUS	2339	GOURMANDE BOUTIQUE
2283	GRENIER	2341/2343	PEINTURE DÉCO M.B.
2287	MODE JULES VERREAULT	2347	MILLE ET UNE NOIX
2289	BOUTIQUE POUR LUI		
2291	LA LIÉGEOISE		
2293/2297	RENAISSANCE FRIPE-PRIX		

NOMENCLATURE DES LOCAUX DU NOUVEL ÉDIFICE À BUREAUX


2203 et 2205	LOCAL À LOUER (SUBDIVISIBLE) SUPERFICIE UTILISABLE: 6 191 PI.CA. SUPERFICIE LOCATIVE: 6 718 PI.CA.
2209 à 2219	LOCAL À LOUER (SUBDIVISIBLE) SUPERFICIE UTILISABLE: 14 405 PI.CA. SUPERFICIE LOCATIVE: 15 630 PI.CA.
200	RAYMOND CHABOT GRANT THORNTON
300	RAYMOND CHABOT GRANT THORNTON
310	LOCAL À LOUER (SUBDIVISIBLE) SUPERFICIE UTILISABLE: 15 617 PI.CA. SUPERFICIE LOCATIVE: 19 115 PI.CA.
400	LOCAL À LOUER (SUBDIVISIBLE) SUPERFICIE UTILISABLE: 19 473 PI.CA. SUPERFICIE LOCATIVE: 23 426 PI.CA.

LÉGENDE

■	LOCAUX À LOUER
■	LOCAUX LOUÉS

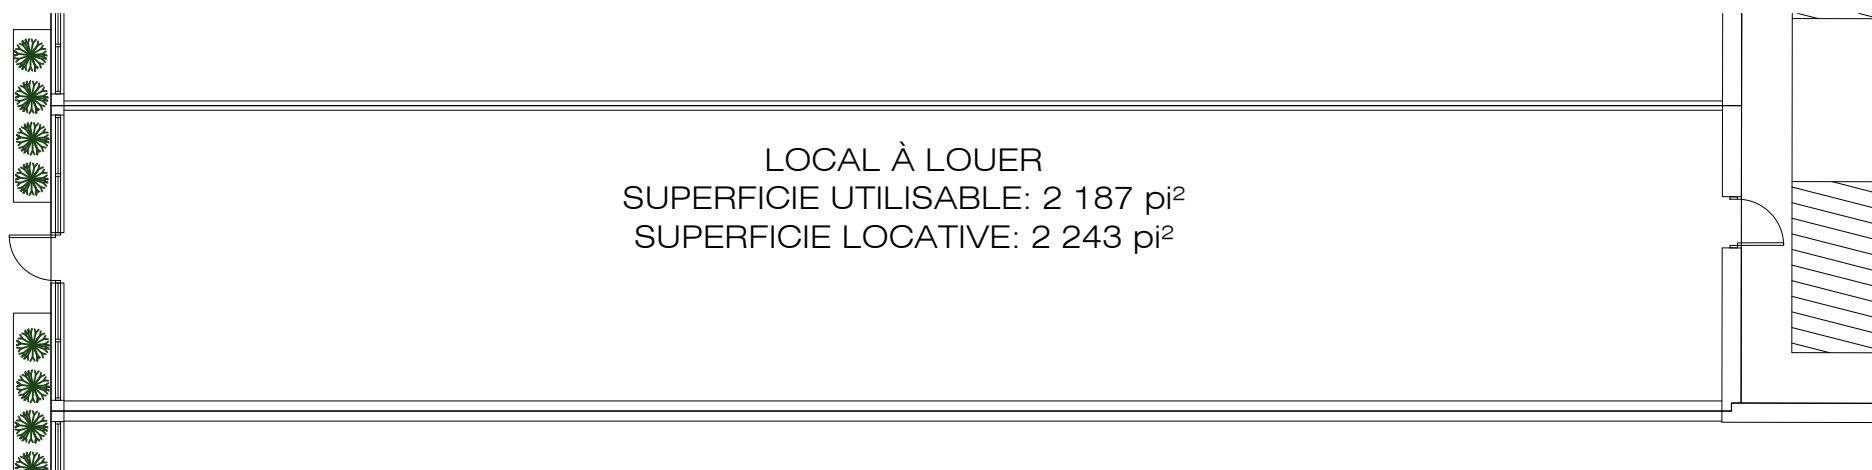


PROMENADES KING - LOCAL 2265
ÉCH: 1:150

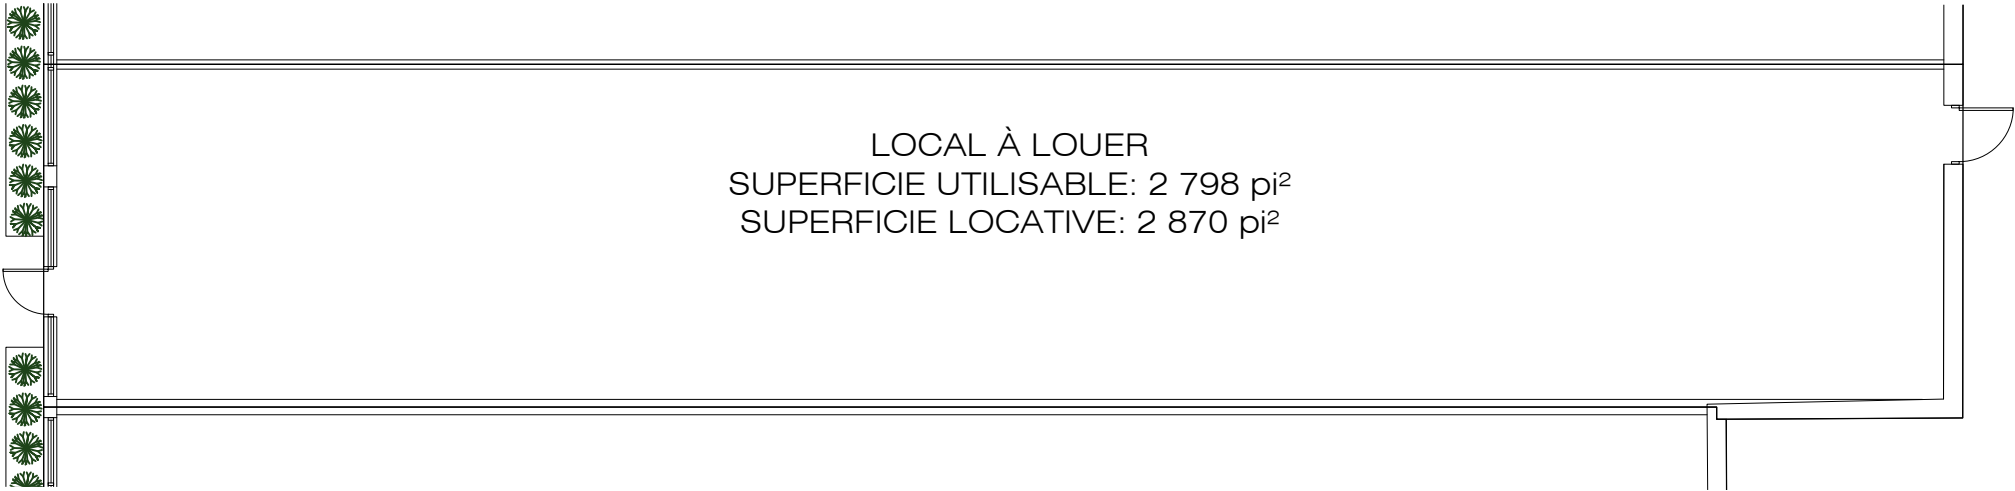

LOCAL À LOUER
SUPERFICIE UTILISABLE: 2 798 pi²
SUPERFICIE LOCATIVE: 2 870 pi²

PROMENADES KING - LOCAL 2249

ÉCH: 1:150

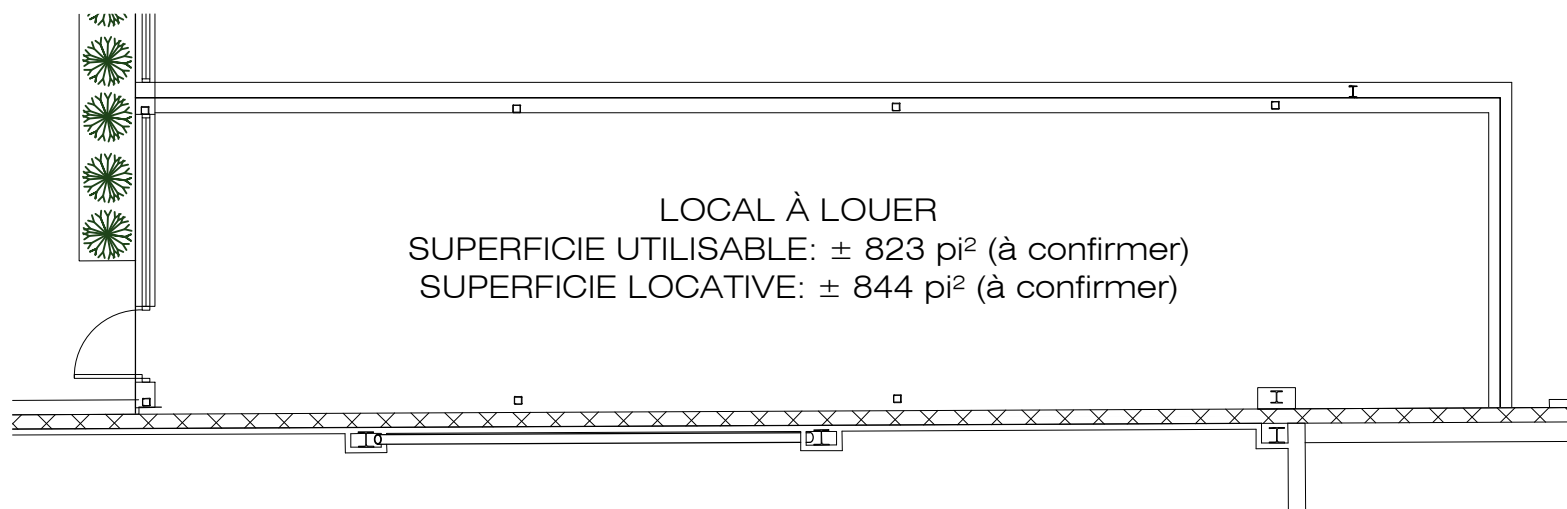

PROMENADES KING - LOCAL 2221

ÉCH: 1:100