



rue King Ouest

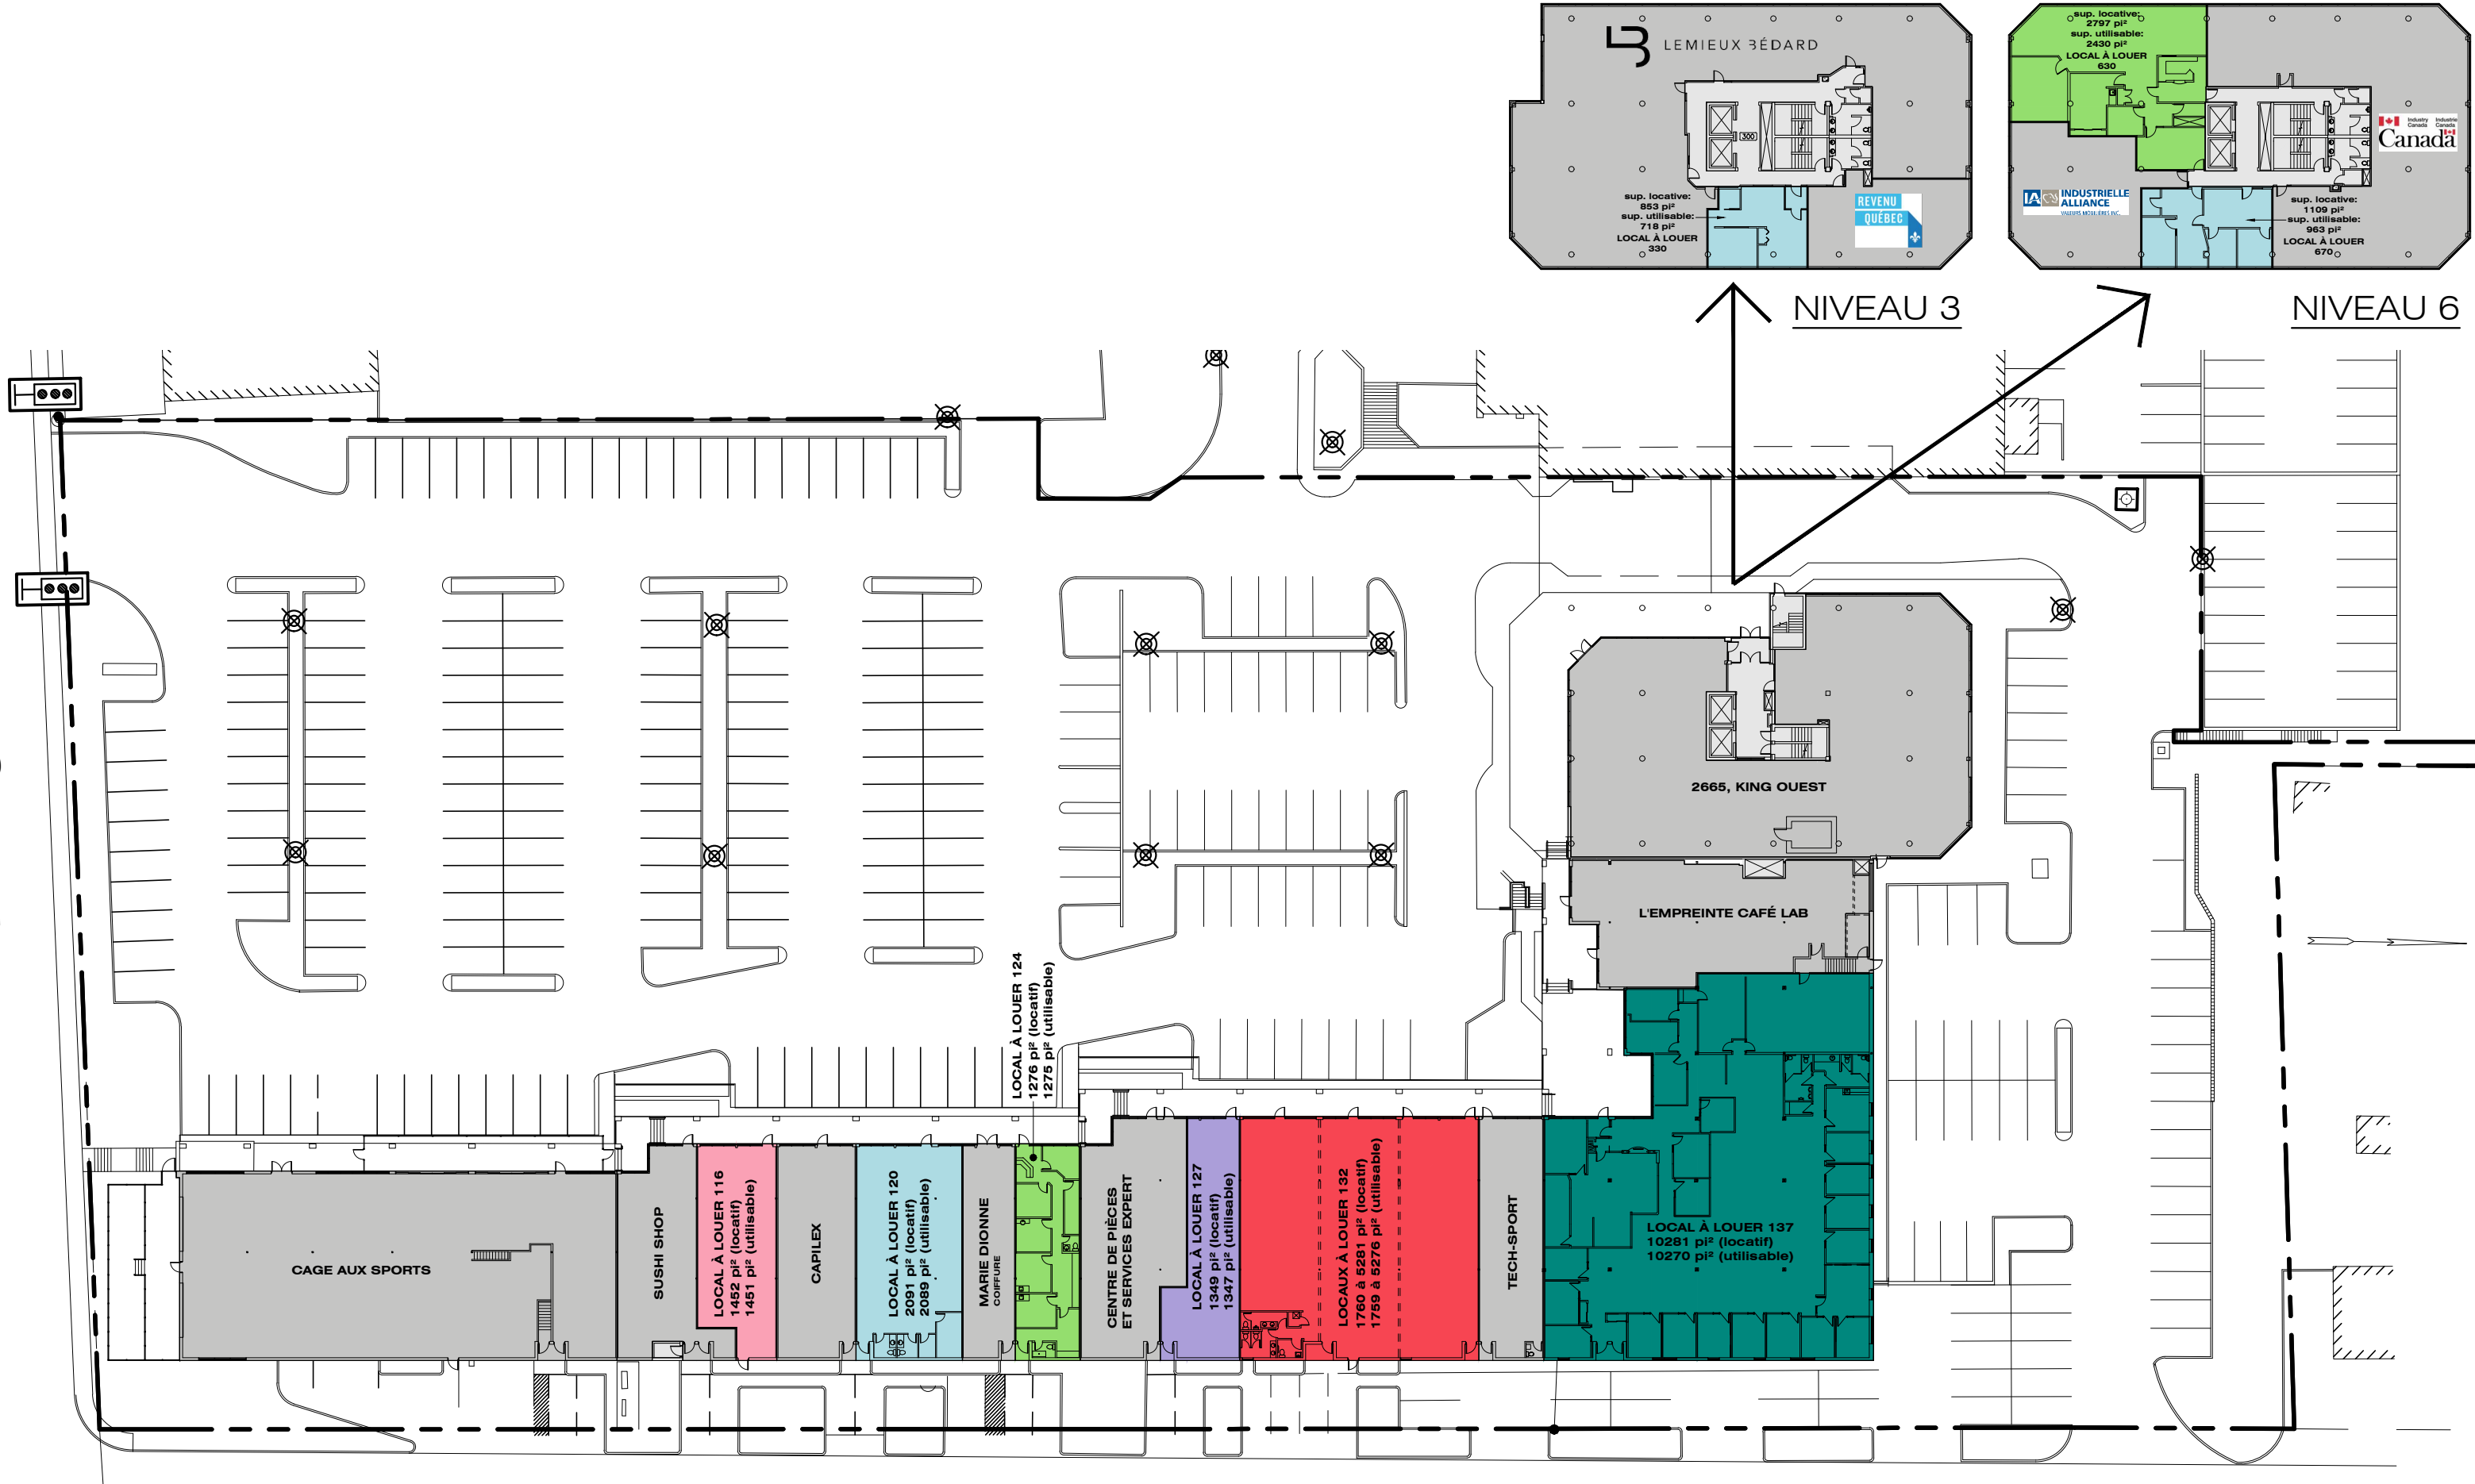

rue Wilson


PLACE DES CONGRÈS - 2655-2665 rue King Ouest

2665, rue King Ouest

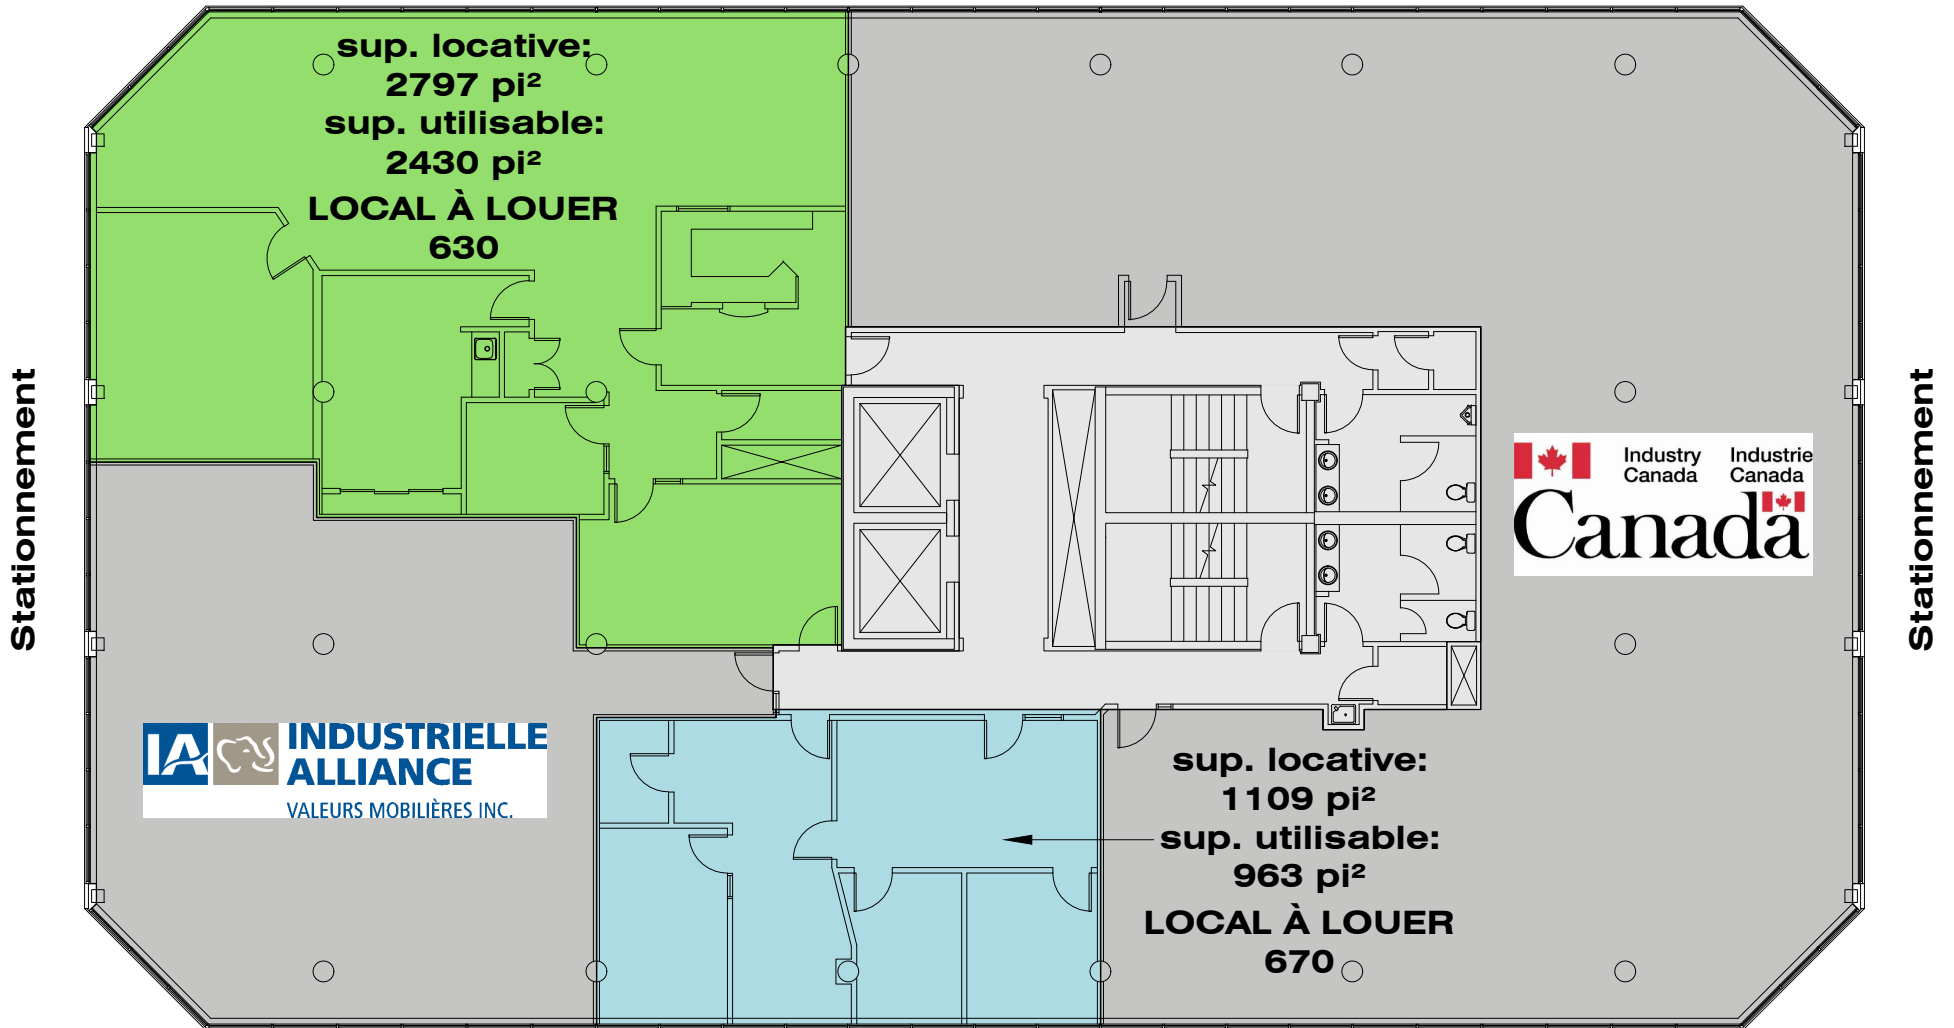

* L'aménagement intérieur des espaces locatifs peut être ajusté au besoin.

NIVEAU 6

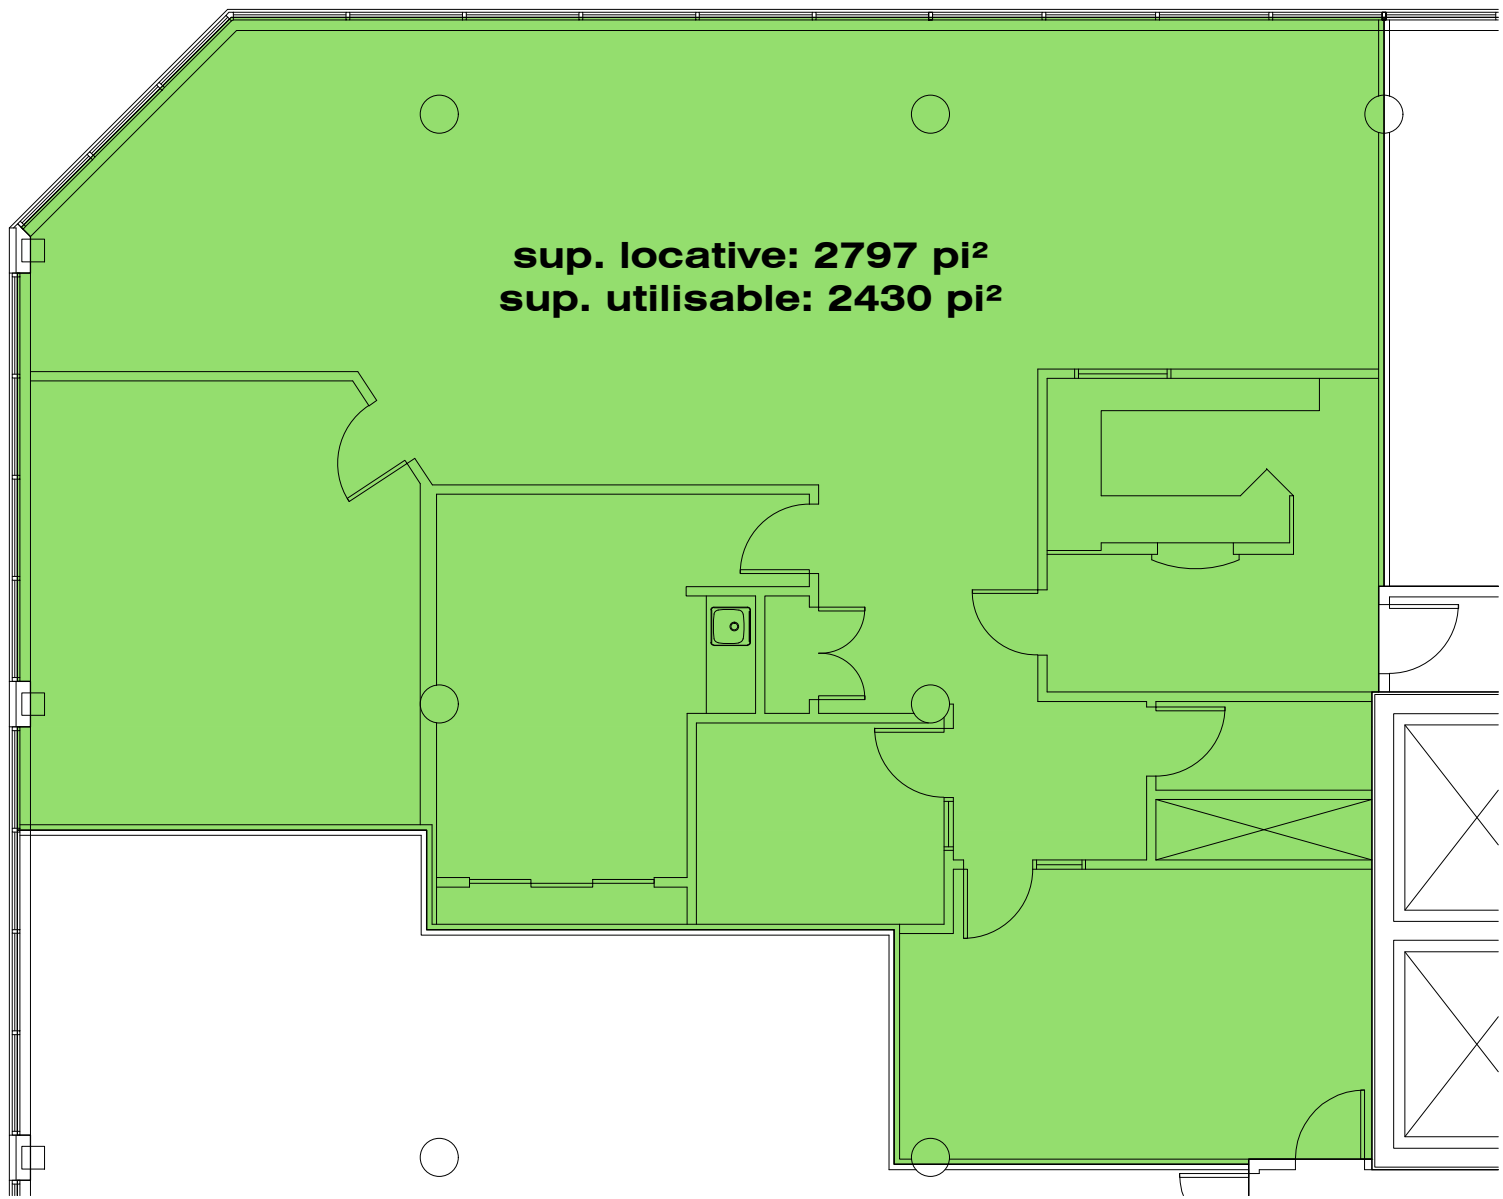

NIVEAU 6 - LOCAL 630

ÉCH: 1:100