

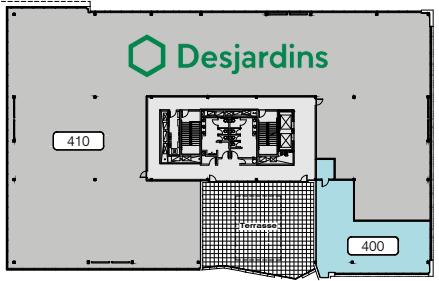



NIVEAU 2

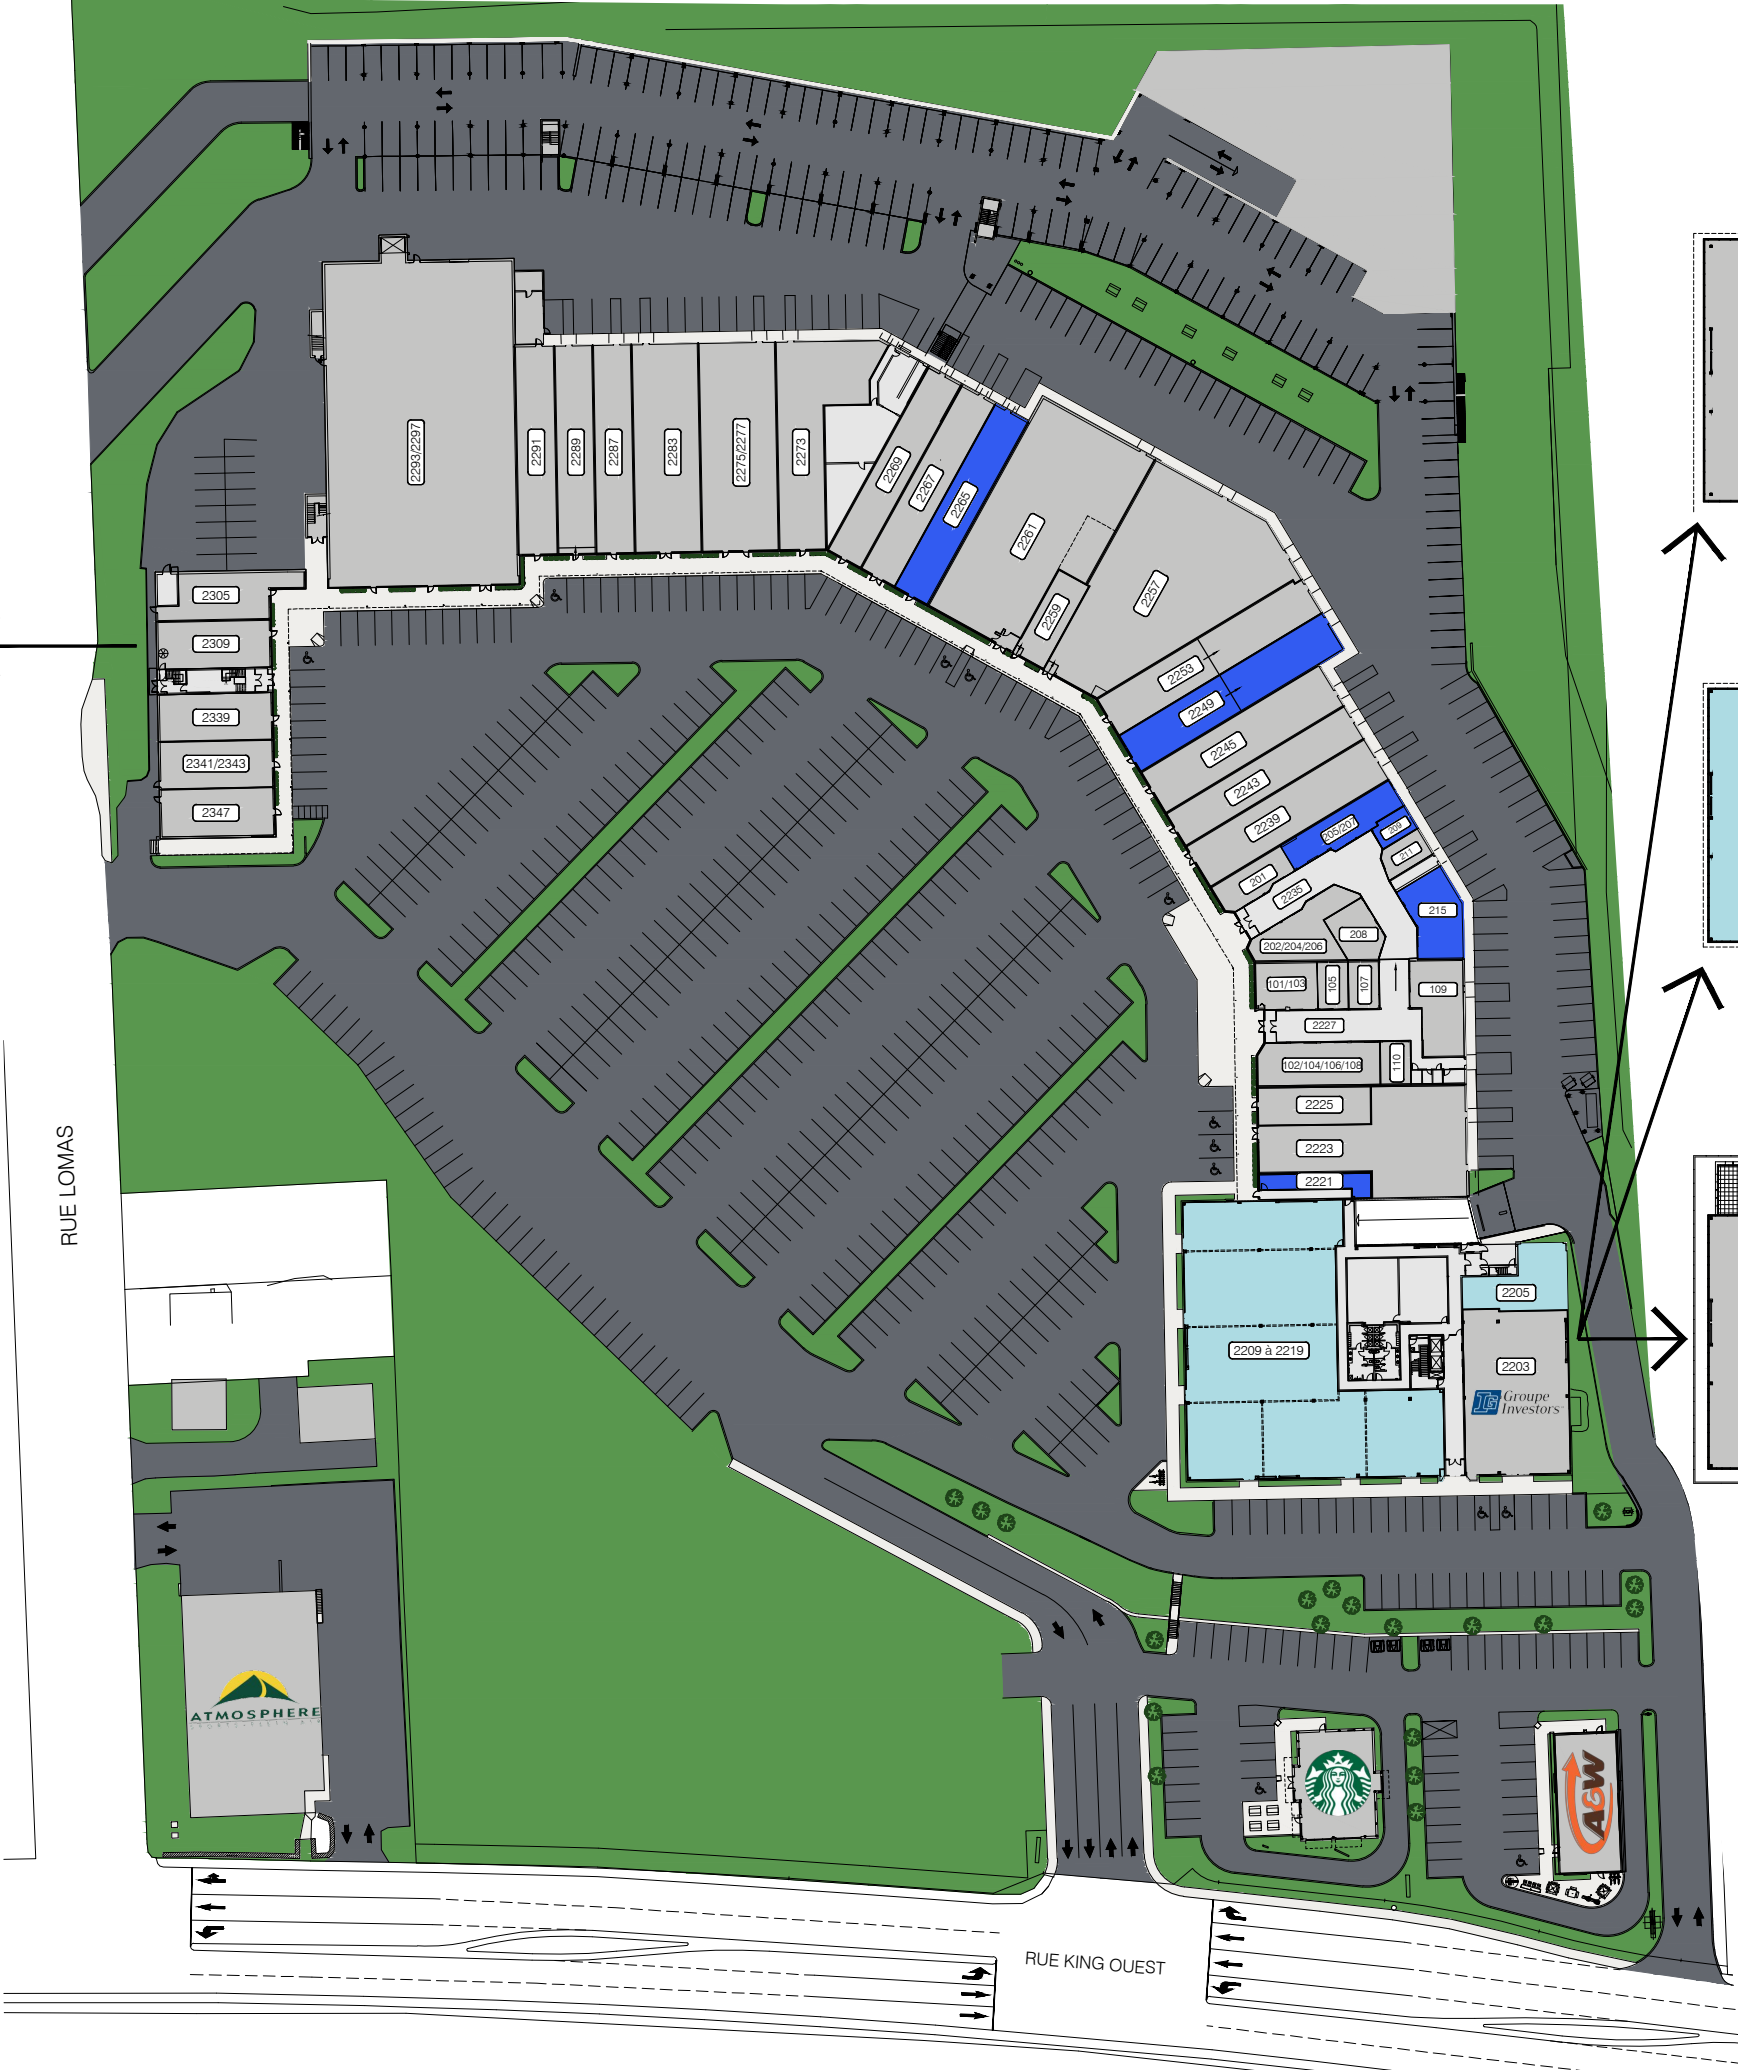

NIVEAU 4

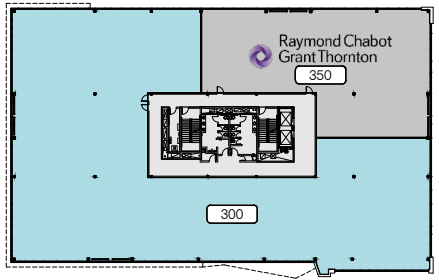

NIVEAU 3

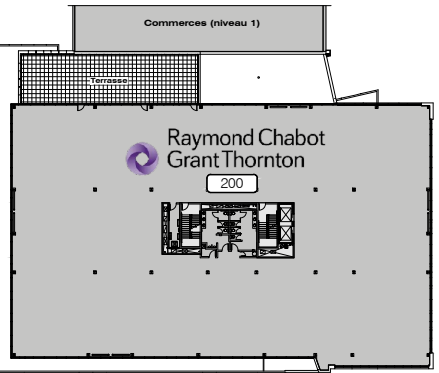

NIVEAU 2

NOMENCLATURE DES LOCAUX DU CENTRE COMMERCIAL


2221	LOCAL À LOUER	101/103	LE CENTRE AES - EXPERTS EN VACCINATION
2223	RESTAURANT SHOGUN SUSHI	102/104/106/108	BIKINI ET DENTELLE
2225	BIJOUTERIE SKINNER & NADEAU	105	CENTURY 21 EXPERT
2239	TABAGIE KING	107	F. COLETTE TAILLEUR
2243	BOUTIQUE SUBTILE	109	CAFÉ DELUXE VIETNAMIEN
2245	BOUTIQUE ORIENT	110	MÉTAMORPHOSE BEAUTÉ
2249	LOCAL À LOUER	201	BOUTIQUE JOSÉE LALIBERTÉ
2253	CHAUSSURES PANDA	202/204/206	L'O DE L'AUBE
2257	LASER GAME ÉVOLUTION	205/207	LOCAL À LOUER
2259	LES BARBIERS KING	208	CHAMBRE IMMOBILIÈRE DE L'ESTRIE
2261	PHARMACIE FAMILIPRIX	209	LOCAL À LOUER
2266	LOCAL À LOUER	211	CORDONNERIE MARIELLE DUBUC
2267	BOUTIQUE FAN CLUB	215	LOCAL À LOUER
2269	BOUTIQUE FILLES D'ÈVE		
2273	CARON CHAUSSURES		
2275/2277	OPTO PLUS	2305	MB CARTES
2283	GRENIER	2309	BIJOUTERIE FERNAND TURCOTTE
2287	MODE JULES VERREAULT	2339	GOURMANDE BOUTIQUE
2289	BOUTIQUE POUR LUI	2341/2343	PEINTURE DÉCO M.B.
2291	LA LIÉGEOISE	2347	MILLE ET UNE NOIX
2293/2297	RENAISSANCE FRIPE-PRIX		

NOMENCLATURE DES LOCAUX DU NOUVEL ÉDIFICE À BUREAUX

2203	INVESTORS
2205	LOCAL À LOUER SUPERFICIE UTILISABLE: 1 422 PI.CA. SUPERFICIE LOCATIVE: 1 635 PI.CA.
2209 à 2219	LOCAL À LOUER (SUBDIVISIBLE) SUPERFICIE UTILISABLE: 14 405 PI.CA. SUPERFICIE LOCATIVE: 15 774 PI.CA.
200	RAYMOND CHABOT GRANT THORNTON
300	LOCAL À LOUER (SUBDIVISIBLE) SUPERFICIE UTILISABLE: 15 617 PI.CA. SUPERFICIE LOCATIVE: 19 115 PI.CA.
350	RAYMOND CHABOT GRANT THORNTON
410	DESJARDINS
400	LOCAL À LOUER SUPERFICIE UTILISABLE: 1 838 PI.CA. SUPERFICIE LOCATIVE: 2 211 PI.CA.

LÉGENDE

■	LOCAUX À LOUER
■	LOCAUX LOUÉS

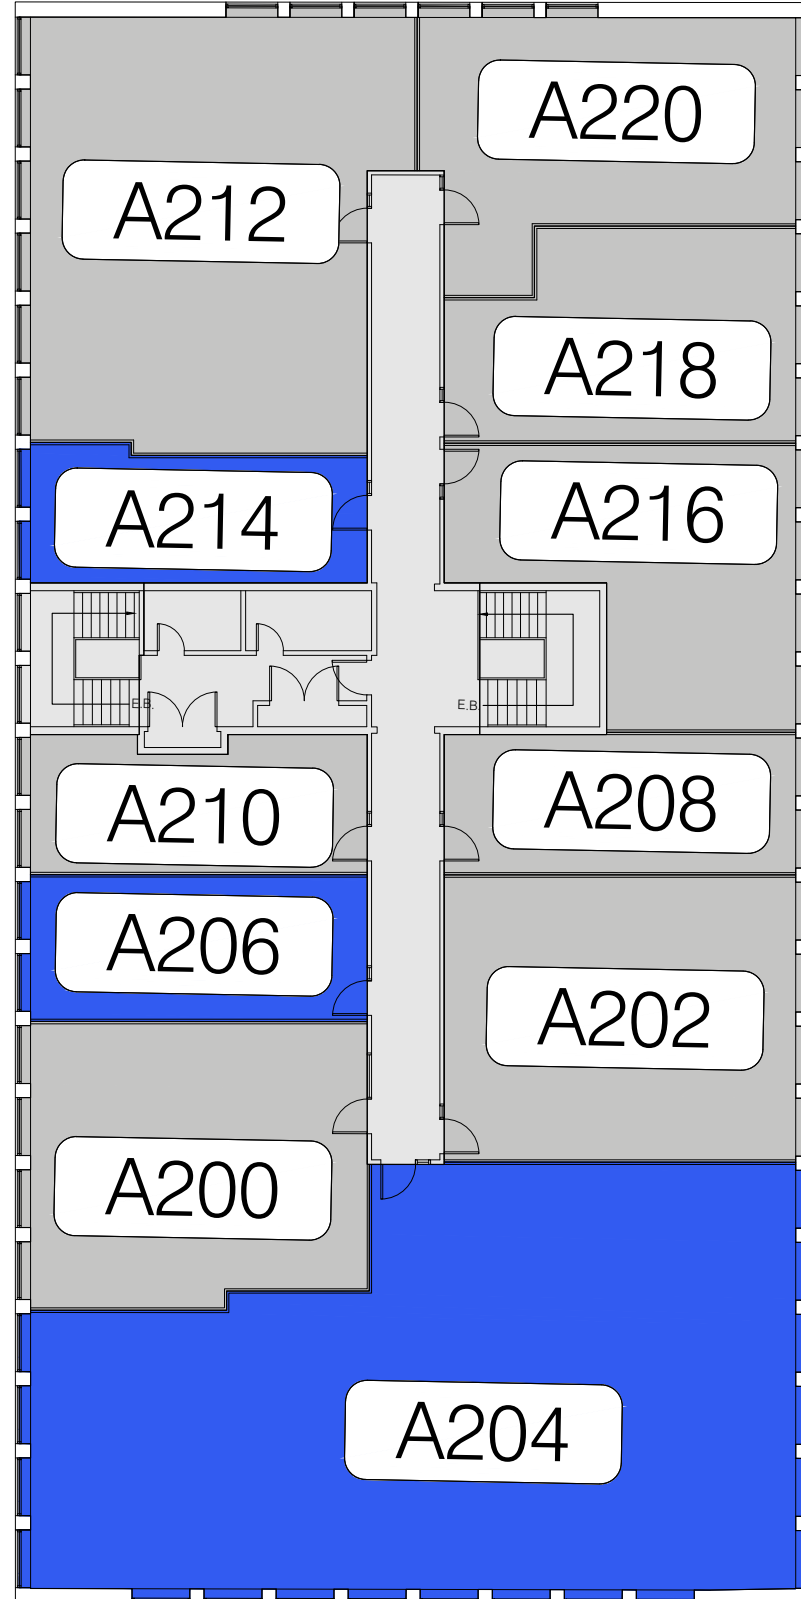


NOMENCLATURE DES LOCAUX

- A200 SOCIÉTÉ QUÉBÉCOISE DE BIOLOGIE CLINIQUE
- A202 CLINIQUE CENSS
- A204 LOCAL À LOUER
- A206 LOCAL À LOUER
- A208 CENTRE DE LASÉROTHÉRAPIE 3001
- A210 MON MASSO
- A212 INMÉDIA TECHNOLOGIES
- A214 LOCAL À LOUER
- A216 CLINIQUE DE MÉDECINE DU TRAVAIL
- A218 UNIFOR 78
- A220 CLINIQUE MÉDICALE DES PROMENADES KING

LÉGENDE


-  LOCAUX À LOUER
-  LOCATAIRES EXISTANTS

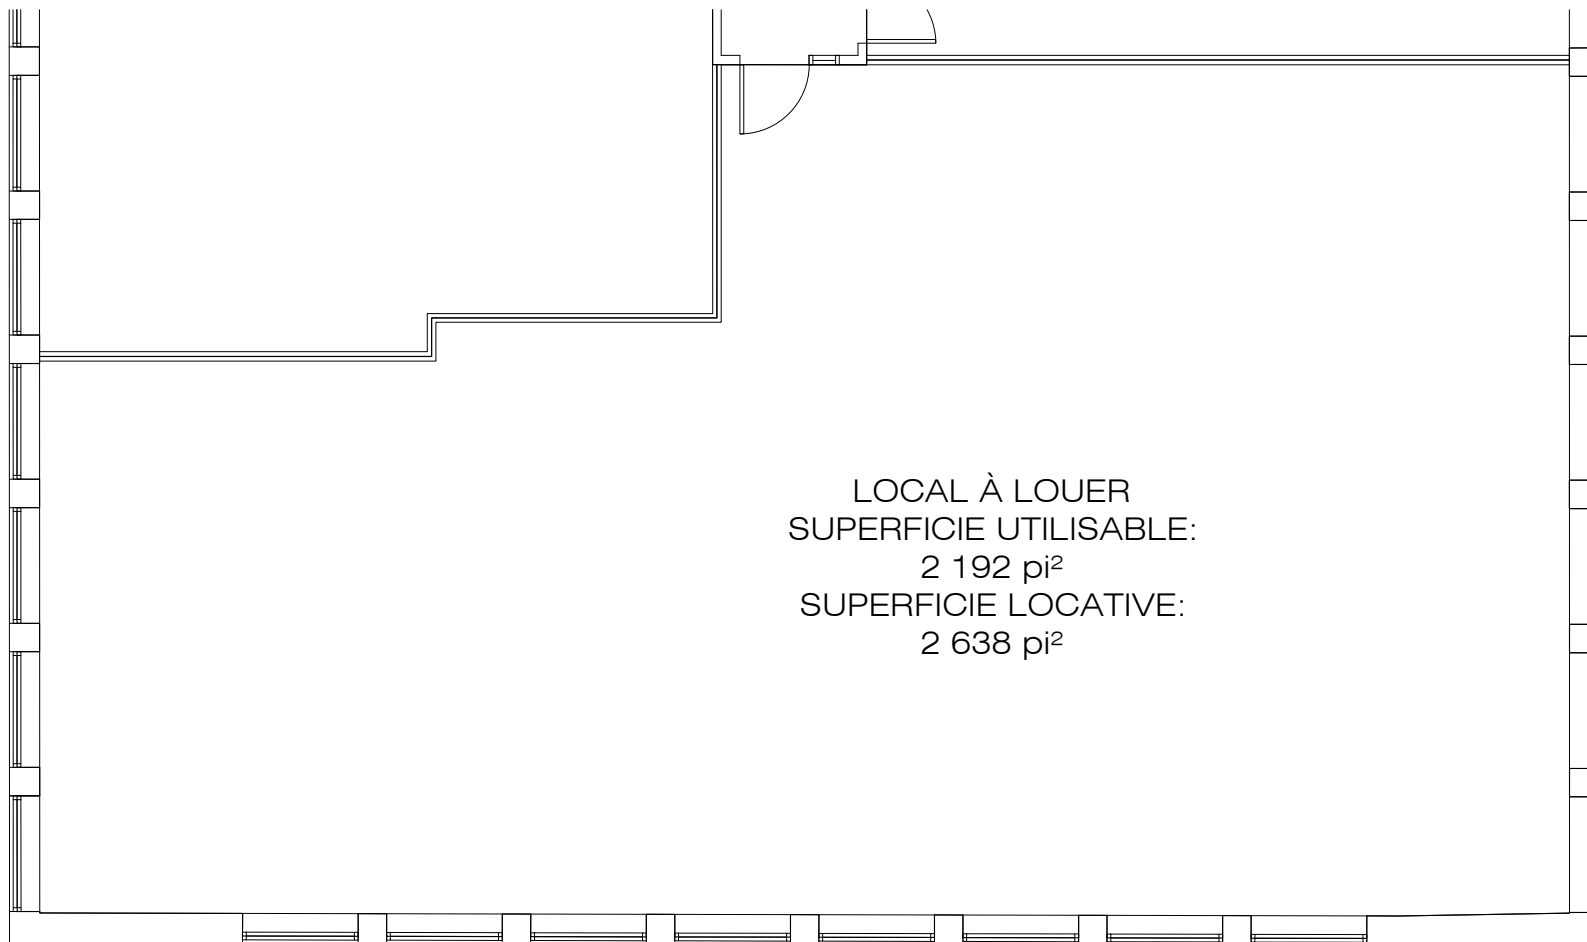

PROMENADES KING - BÂTIMENT 2313, LOCAL A204


ÉCH: 1:100

LOCAL À LOUER
SUPERFICIE UTILISABLE:
382 pi²
SUPERFICIE LOCATIVE:
460 pi²

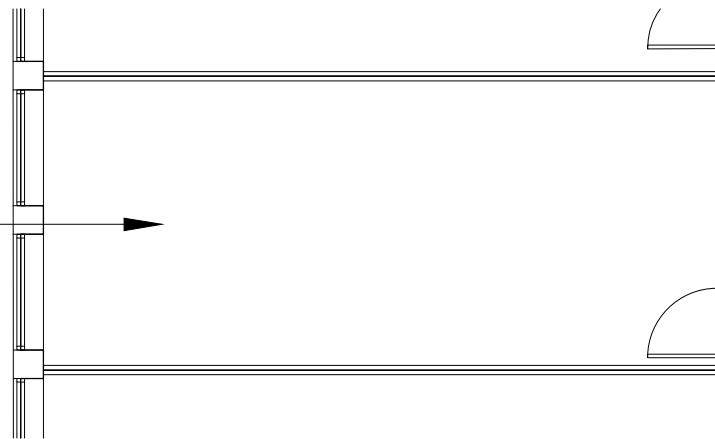

PROMENADES KING - BÂTIMENT 2313, LOCAL A206

ÉCH: 1:100

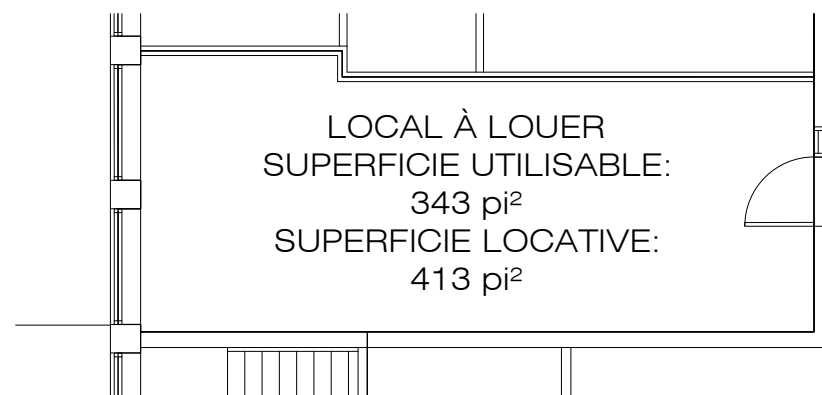

PROMENADES KING - BÂTIMENT 2313, LOCAL A214

ÉCH: 1:100