

## NOMENCLATURE DES LOCAUX DU CENTRE COMMERCIAL


2221 LOCAL À LOUER	101/103 LE CENTRE AES - EXPERTS EN VACCINATION
2223 RESTAURANT SHOGUN SUSHI	102/104/106/108 BIKINI ET DENTELLE
2225 BIJOUTERIE SKINNER & NADEAU	105 CENTURY 21 EXPERT
2239 TABAGIE KING	107 LOCAL À LOUER
2243 BOUTIQUE SUBTILE	109 CAFÉ DELUXE VIETNAMIEN
2245 BOUTIQUE ORIENT	110 MÉTAMORPHOSE BEAUTÉ
2249 GOURMANDE BOUTIQUE	201 BOUTIQUE JOSÉE LALIBERTÉ
2253 CHAUSSURES PANDA	202/204/206 L'O DE L'AUBE
2257 LASER GAME ÉVOLUTION	205/207 LOCAL À LOUER
2259 LES BARBIERS KING	208 CHAMBRE IMMOBILIÈRE DE L'ESTRIE
2261 PHARMACIE FAMILIPIX	209 LOCAL À LOUER
2263 LOCAL À LOUER	211 CORDONNERIE MARIELLE DUBUC
2267 BOUTIQUE FAN CLUB	215 LOCAL À LOUER
2269 BOUTIQUE FILLES D'ÈVE	2305 MB CARTES
2273 CARON CHAUSSURES	2309 BIJOUTERIE FERNAND TURCOTTE
2275/2277 OPTO PLUS	2339 LOCAL À LOUER
2283 GRENIER	2341/2343 PEINTURE DÉCO M.B.
2287 MODE JULES VERREAULT	2347 MILLE ET UNE NOIX
2289 BOUTIQUE POUR LUI	
2291 LA LIÉGEOISE	
2293/2297 RENAISSANCE FRIPE-PRIX	

## NOMENCLATURE DES LOCAUX DU NOUVEL ÉDIFICE À BUREAUX


2203 INVESTORS
2205 LOCAL À LOUER SUPERFICIE UTILISABLE: 1 423 PI.CA. SUPERFICIE LOCATIVE: 1 636 PI.CA.
2209 à 2219 LOCAL À LOUER (SUBDIVISIBLE) SUPERFICIE UTILISABLE: 14 223 PI.CA. SUPERFICIE LOCATIVE: 15 575 PI.CA.
200 RAYMOND CHABOT GRANT THORNTON
300 THERRIEN COUTURE JOLICOEUR
350 RAYMOND CHABOT GRANT THORNTON
400 DESJARDINS

## LÉGENDE


<span style="background-color: #0070C0; border: 1px solid black; display: inline-block; width: 15px; height: 10px;"></span>	LOCAUX À LOUER
<span style="background-color: #A9A9A9; border: 1px solid black; display: inline-block; width: 15px; height: 10px;"></span>	LOCAUX LOUÉS

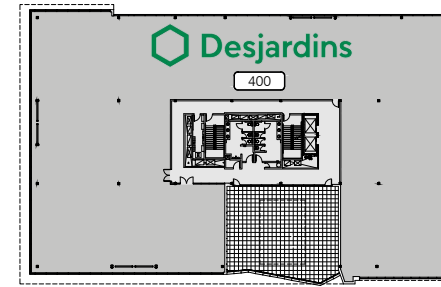


NIVEAU 4

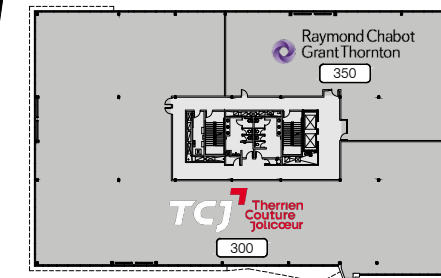


NIVEAU 3

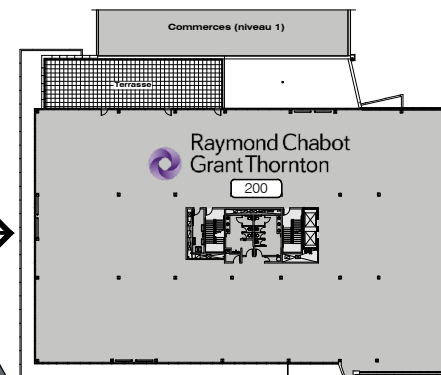


NIVEAU 2

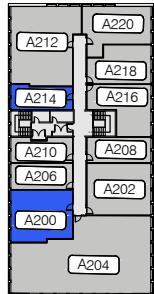

NIVEAU 2

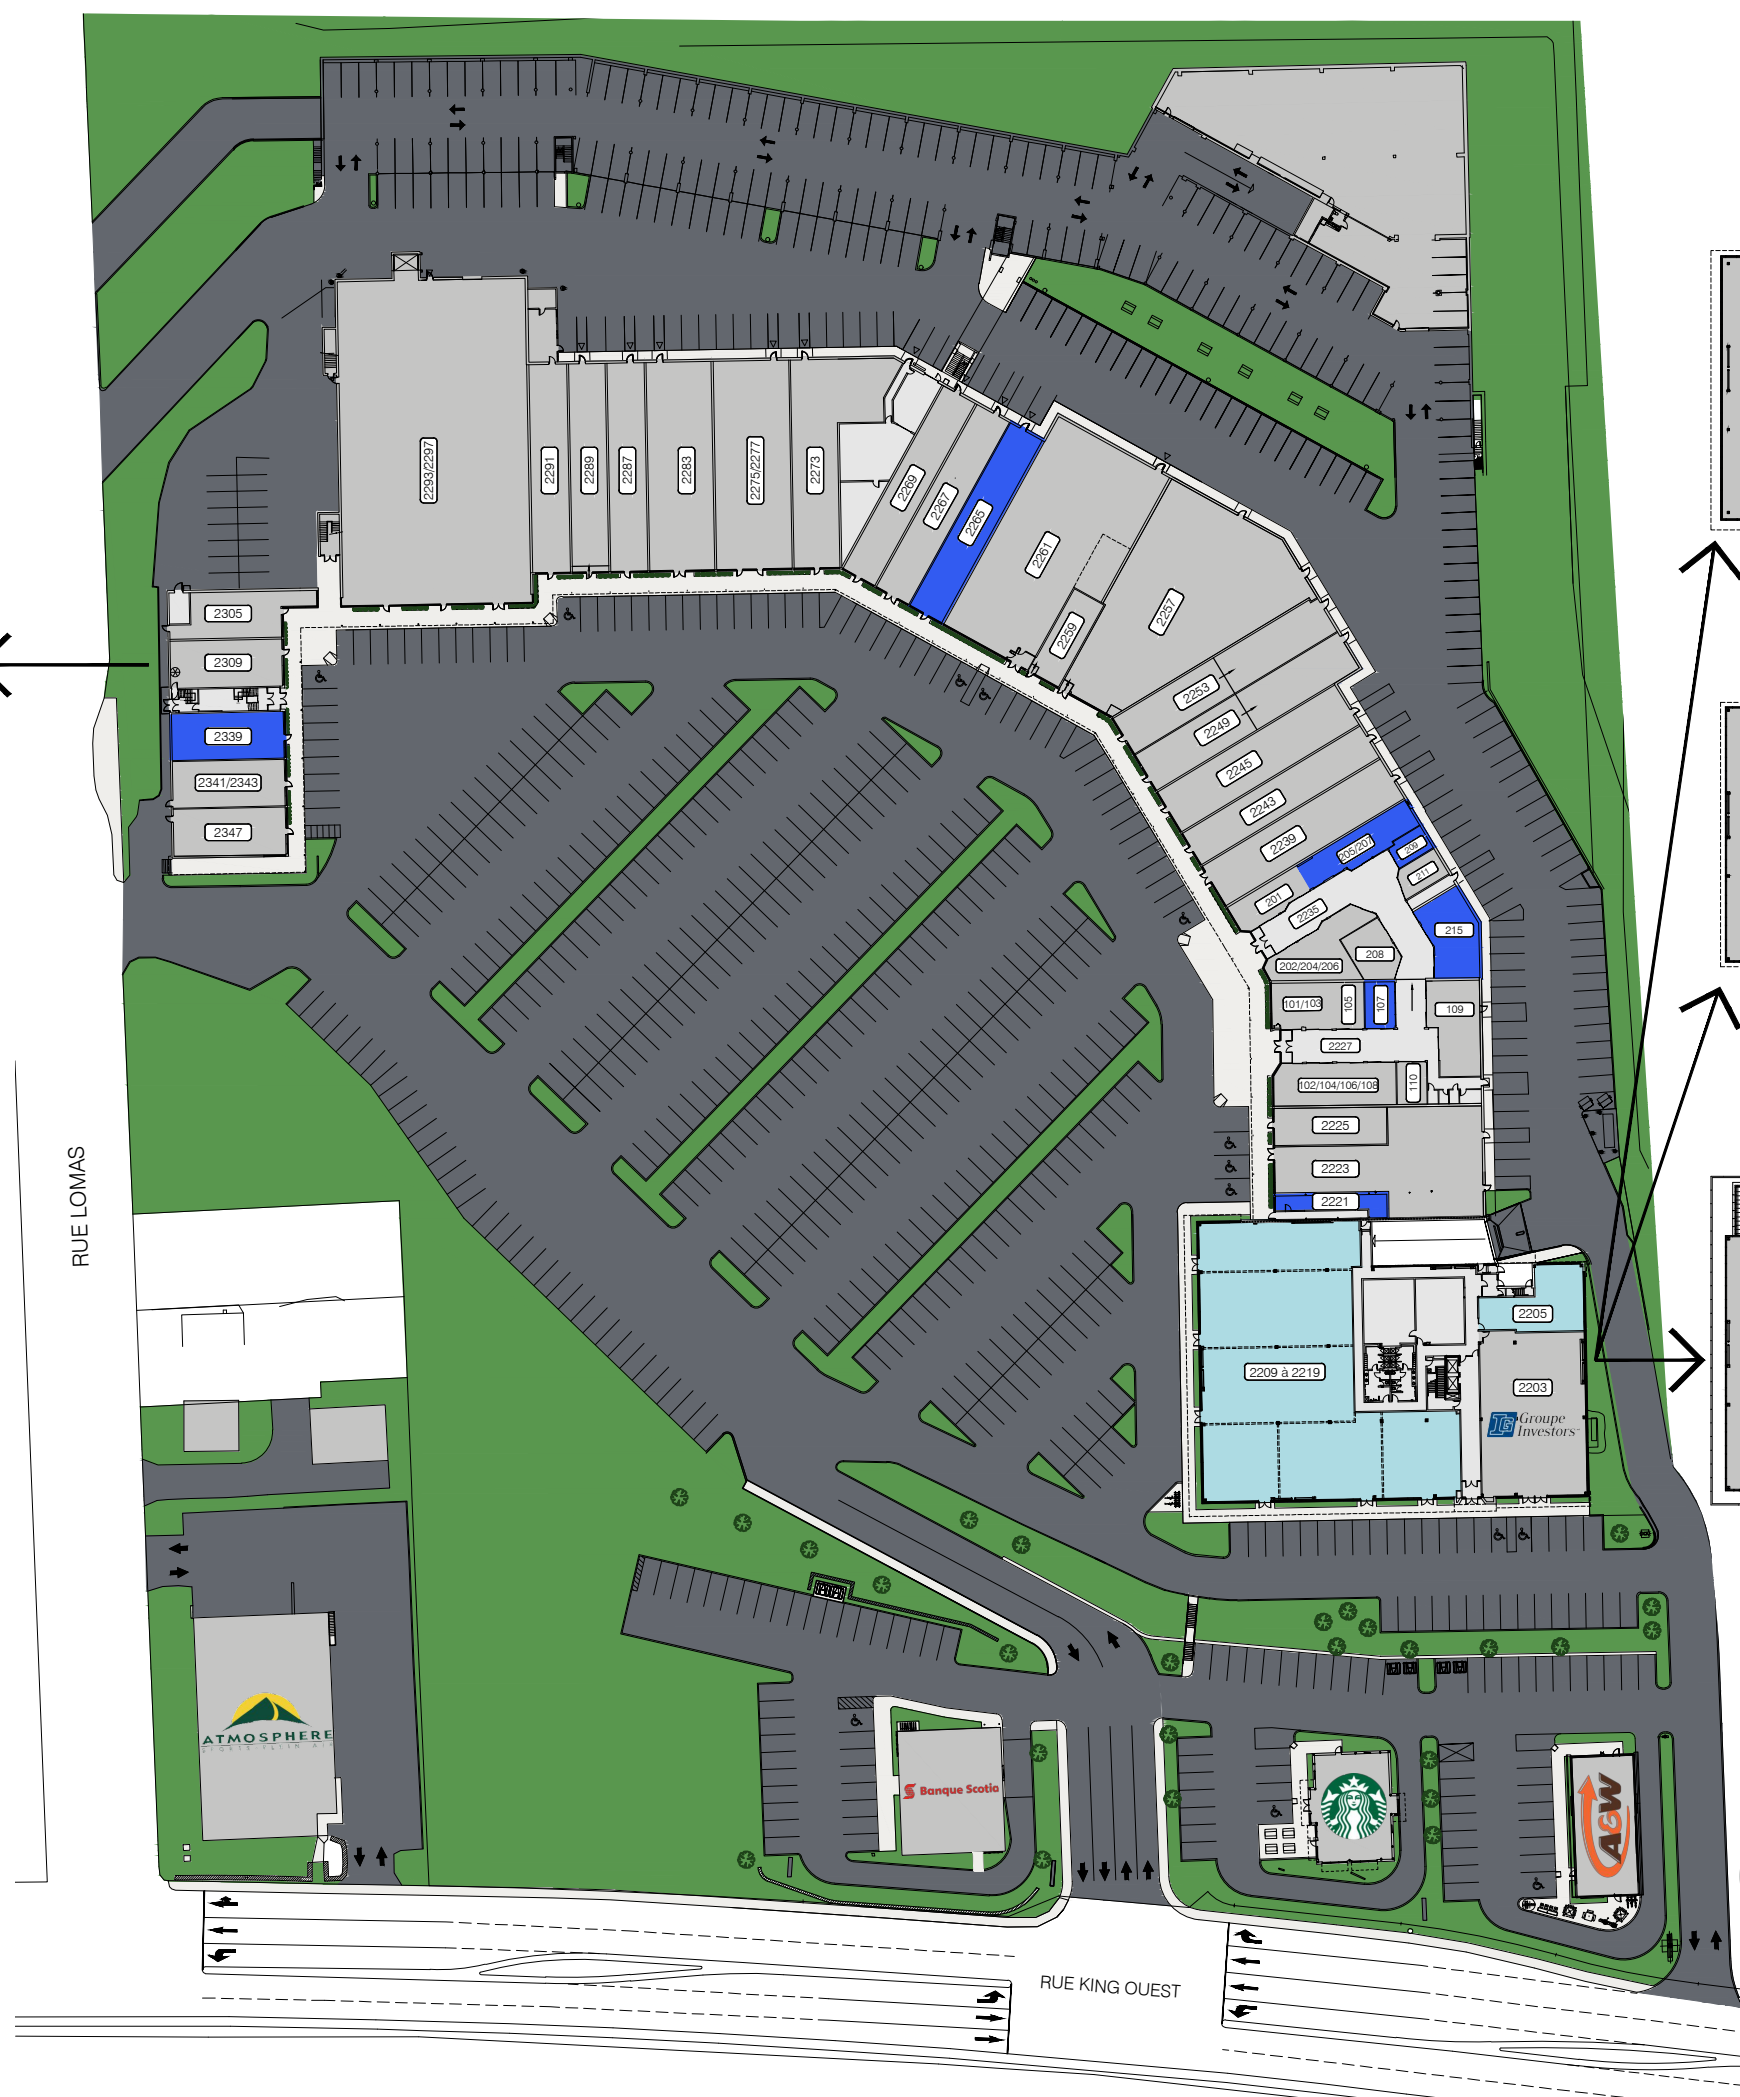

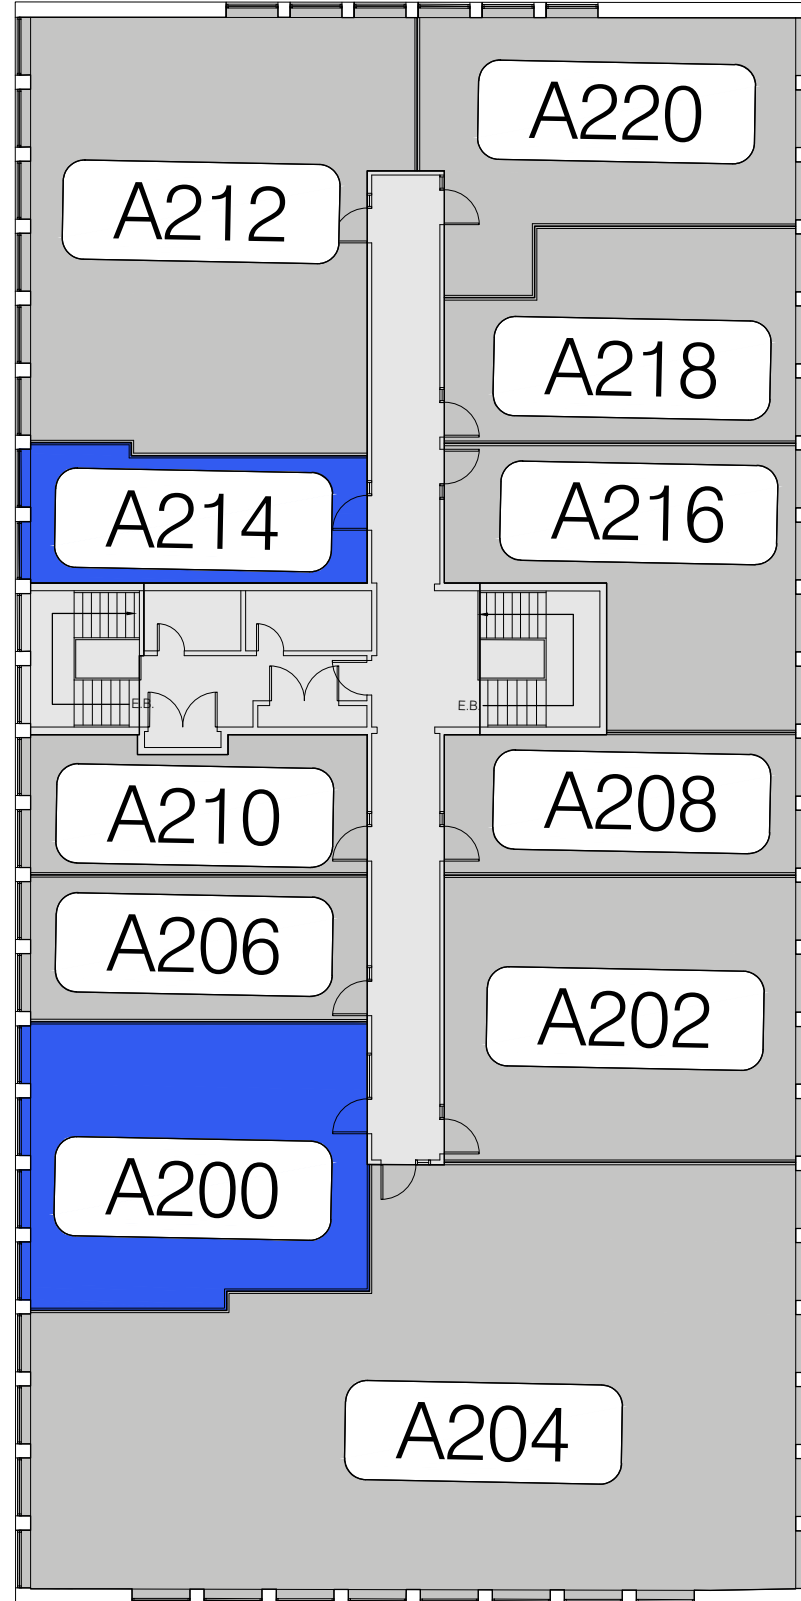


## NOMENCLATURE DES LOCAUX

- A200 LOCAL À LOUER
- A202 CLINIQUE CENSS
- A204 DUFRESNE, SAVARY & ASSOCIÉS INC.
- A206 LIAISONS RÉSEAU D'AFFAIRES
- A208 CENTRE DE LASÉROTHÉRAPIE 3001
- A210 MON MASSO
- A212 INMÉDIA TECHNOLOGIES
- A214 LOCAL À LOUER
- A216 SERVICES DE SÉCURITÉ NEPTUNE
- A218 UNIFOR 78
- A220 CLINIQUE MÉDICALE DES PROMENADES KING

## LÉGENDE

- LOCAUX À LOUER
- LOCATAIRES EXISTANTS


LOCAL À LOUER  
SUPERFICIE UTILISABLE:  
734 pi<sup>2</sup>  
SUPERFICIE LOCATIVE:  
883 pi<sup>2</sup>

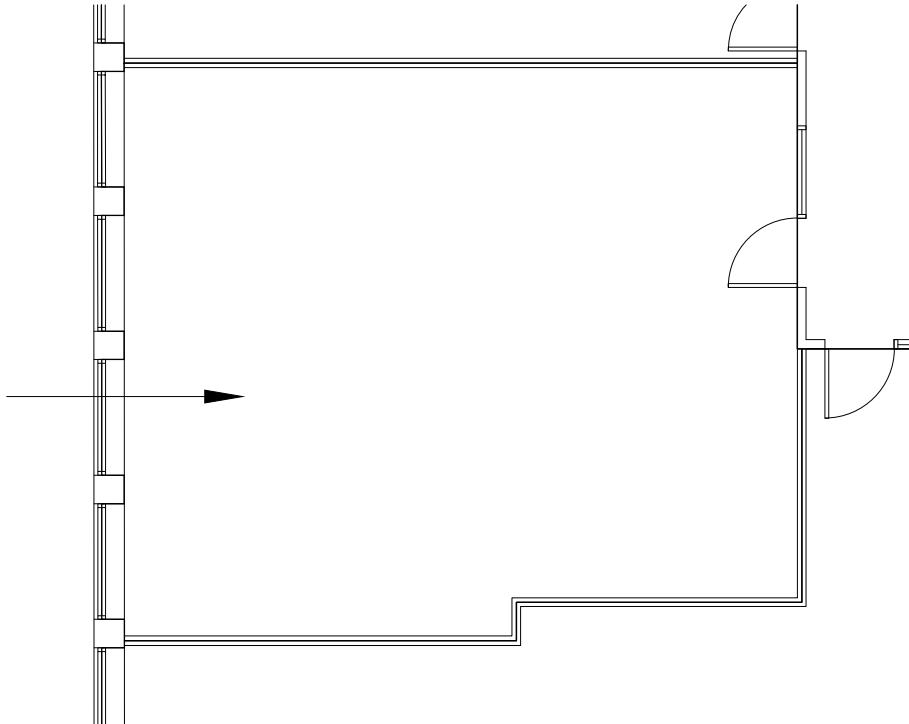

PROMENADES KING - BÂTIMENT 2313, LOCAL A200

ÉCH: 1:100

LOCAL À LOUER  
SUPERFICIE UTILISABLE:  
343 pi<sup>2</sup>  
SUPERFICIE LOCATIVE:  
413 pi<sup>2</sup>

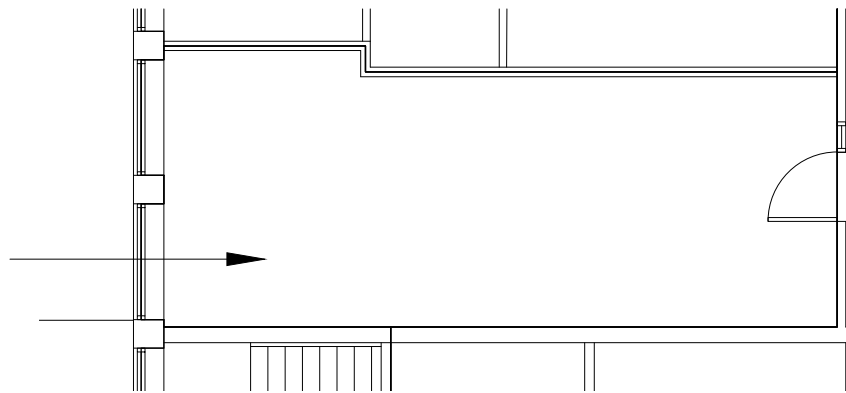

PROMENADES KING - BÂTIMENT 2313, LOCAL A214

ÉCH: 1:100