




■ ■ LOCAUX À LOUER
■ LOCAUX LOUÉS

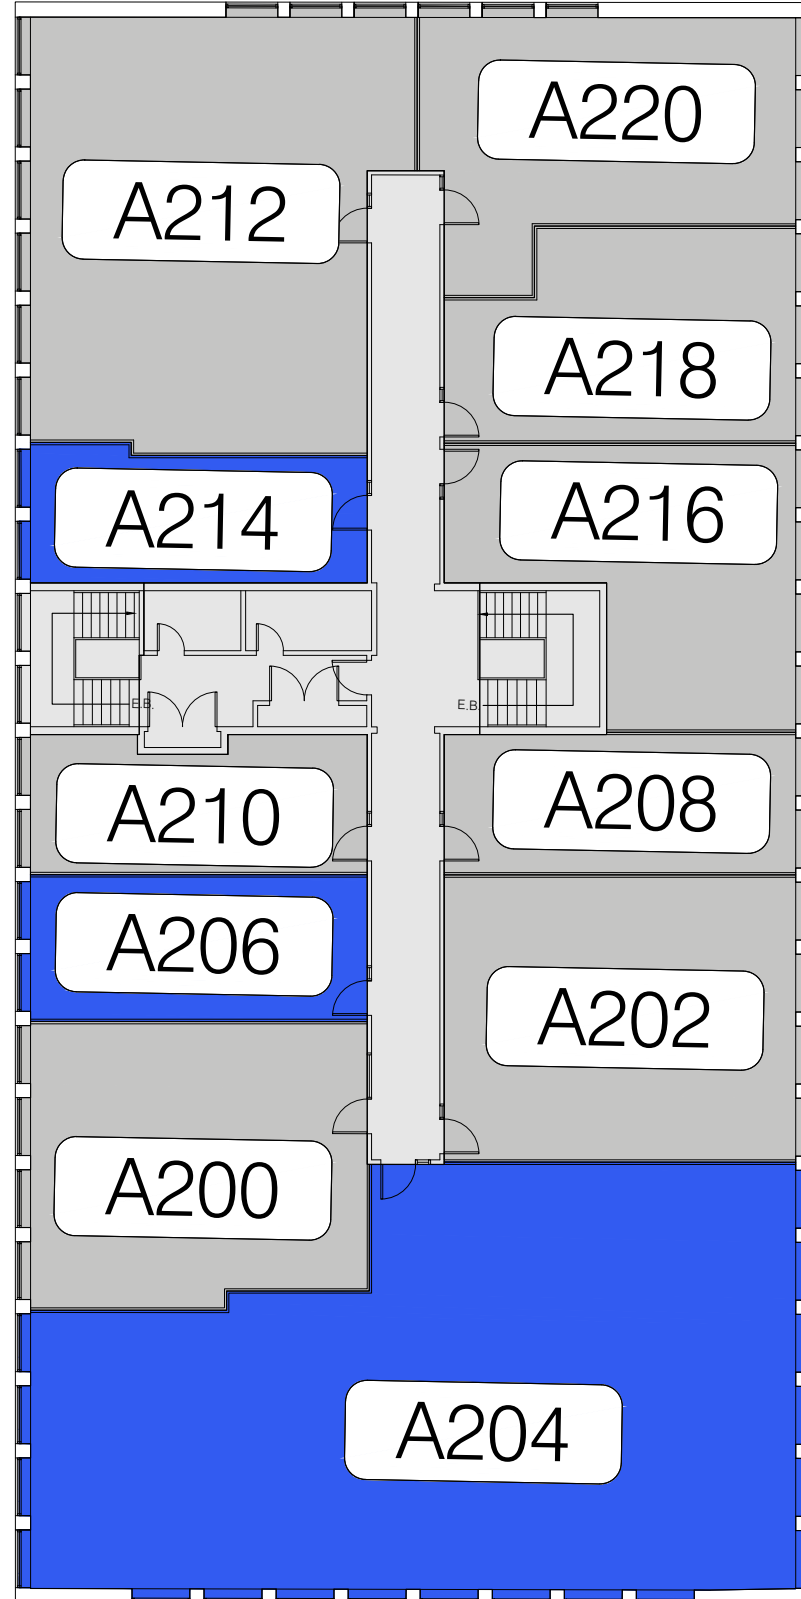


NOMENCLATURE DES LOCAUX

- A200 SOCIÉTÉ QUÉBÉCOISE DE BIOLOGIE CLINIQUE
- A202 CLINIQUE CENSS
- A204 LOCAL À LOUER
- A206 LOCAL À LOUER
- A208 CENTRE DE LASÉROTHÉRAPIE 3001
- A210 MON MASSO
- A212 INMÉDIA TECHNOLOGIES
- A214 LOCAL À LOUER
- A216 CLINIQUE DE MÉDECINE DU TRAVAIL
- A218 UNIFOR 78
- A220 CLINIQUE MÉDICALE DES PROMENADES KING

LÉGENDE


-  LOCAUX À LOUER
-  LOCATAIRES EXISTANTS

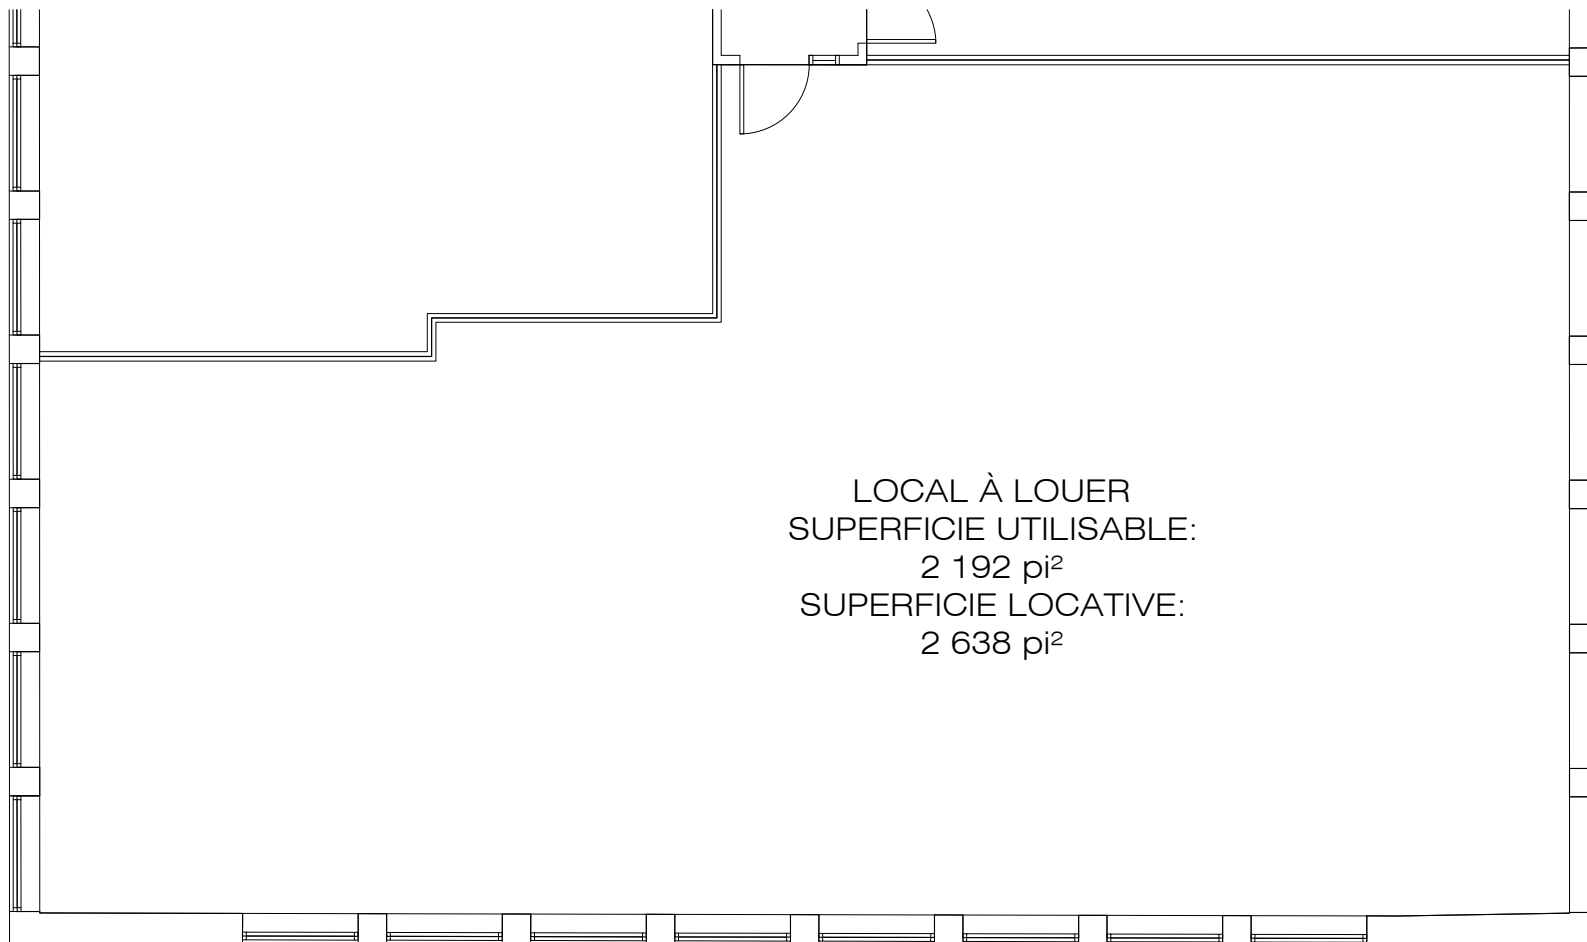

PROMENADES KING - BÂTIMENT 2313, LOCAL A204


ÉCH: 1:100

LOCAL À LOUER
SUPERFICIE UTILISABLE:
382 pi²
SUPERFICIE LOCATIVE:
460 pi²

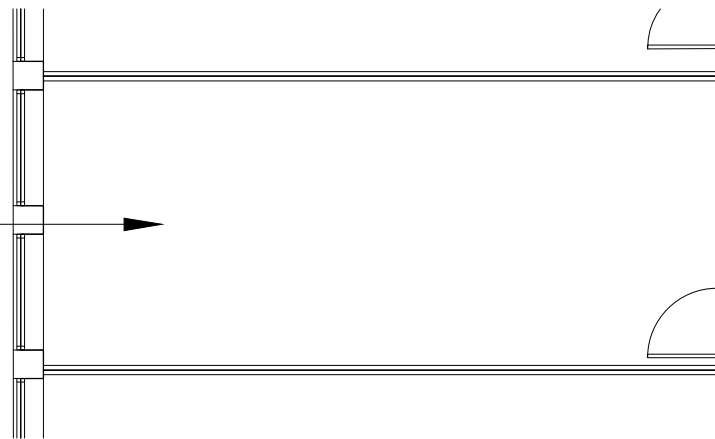

PROMENADES KING - BÂTIMENT 2313, LOCAL A206

ÉCH: 1:100

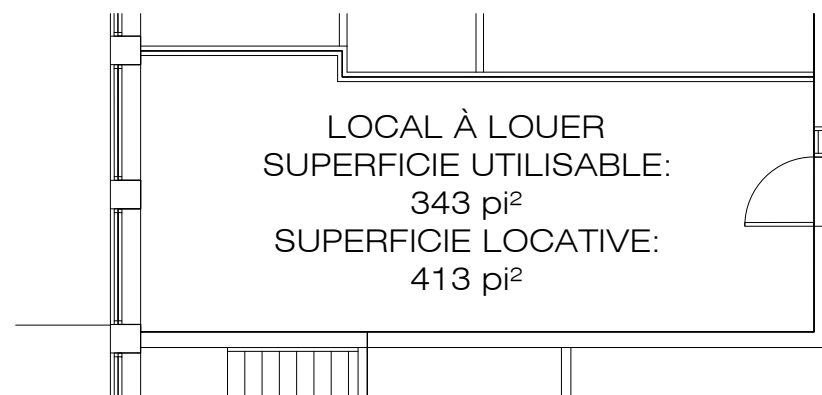

PROMENADES KING - BÂTIMENT 2313, LOCAL A214

ÉCH: 1:100