

NOMENCLATURE DES LOCAUX DU CENTRE COMMERCIAL


2221 LOCAL À LOUER	101/103 LE CENTRE AES - EXPERTS EN VACCINATION
2223 RESTAURANT SHOGUN SUSHI	102/104/106/108 BIKINI ET DENTELLE
2225 BIJOUTERIE SKINNER & NADEAU	105 CENTURY 21 EXPERT
2239 TABAGIE KING	MAIL 2227 LOCAL À LOUER
2243 BOUTIQUE SUBTILE	107 LOCAL À LOUER
2245 BOUTIQUE ORIENT	109 CAFÉ DELUXE VIETNAMIEN
2249 LOCAL À LOUER	110 MÉTAMORPHOSE BEAUTÉ
2253 CHAUSSURES PANDA	201 BOUTIQUE JOSÉE LALIBERTÉ
2257 LASER GAME ÉVOLUTION	202/204/206 L'O DE L'AUBE
2259 LES BARBIERS KING	205/207 LOCAL À LOUER
2261 PHARMACIE FAMILIPRIX	MAIL 2235 208 CHAMBRE IMMOBILIÈRE DE L'ESTRIE
2263 LOCAL À LOUER	209 LOCAL À LOUER
2267 BOUTIQUE FAN CLUB	211 CORDONNERIE MARIELLE DUBUC
2269 BOUTIQUE FILLES D'ÈVE	215 LOCAL À LOUER
2273 CARON CHAUSSURES	
2275/2277 OPTO PLUS	2305 MB CARTES
2283 GRENIER	2309 BIJOUTERIE FERNAND TURCOTTE
2287 MODE JULES VERREAULT	2339 GOURMANDE BOUTIQUE
2289 BOUTIQUE POUR LUI	2341/2343 PEINTURE DÉCO M.B.
2291 LA LIÉGEOISE	2347 MILLE ET UNE NOIX
2293/2297 RENAISSANCE FRIPE-PRIX	

NOMENCLATURE DES LOCAUX DU NOUVEL ÉDIFICE À BUREAUX


2203 INVESTORS
2205 LOCAL À LOUER SUPERFICIE UTILISABLE: 1 422 PI.CA. SUPERFICIE LOCATIVE: 1 636 PI.CA.
2209 à 2219 LOCAL À LOUER (SUBDIVISIBLE) SUPERFICIE UTILISABLE: 14 223 PI.CA. SUPERFICIE LOCATIVE: 15 575 PI.CA.
200 RAYMOND CHABOT GRANT THORNTON
300 LOCAL À LOUER (SUBDIVISIBLE) SUPERFICIE UTILISABLE: 15 617 PI.CA. SUPERFICIE LOCATIVE: 19 115 PI.CA.
350 RAYMOND CHABOT GRANT THORNTON
410 DESJARDINS
400 LOCAL À LOUER SUPERFICIE UTILISABLE: 1 838 PI.CA. SUPERFICIE LOCATIVE: 2 212 PI.CA.

LÉGENDE


- LOCAUX À LOUER
- LOCAUX LOUÉS

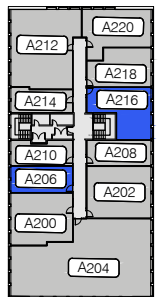


NIVEAU 2

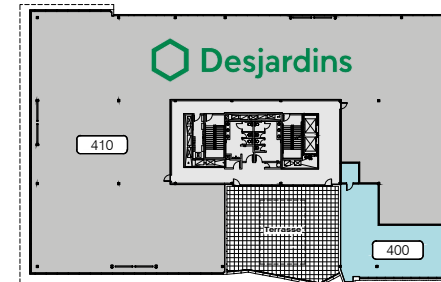


NIVEAU 4

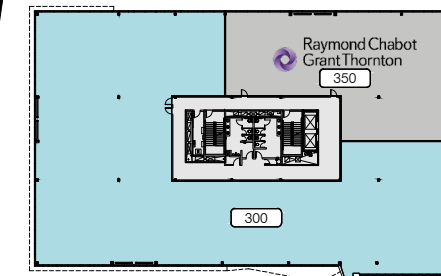


NIVEAU 3

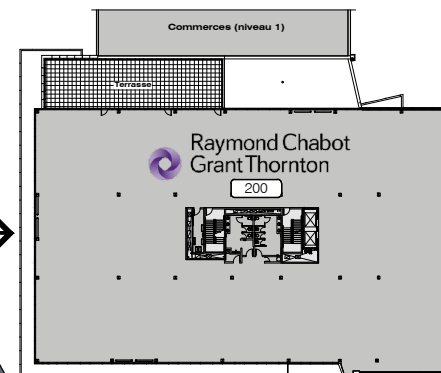

NIVEAU 2

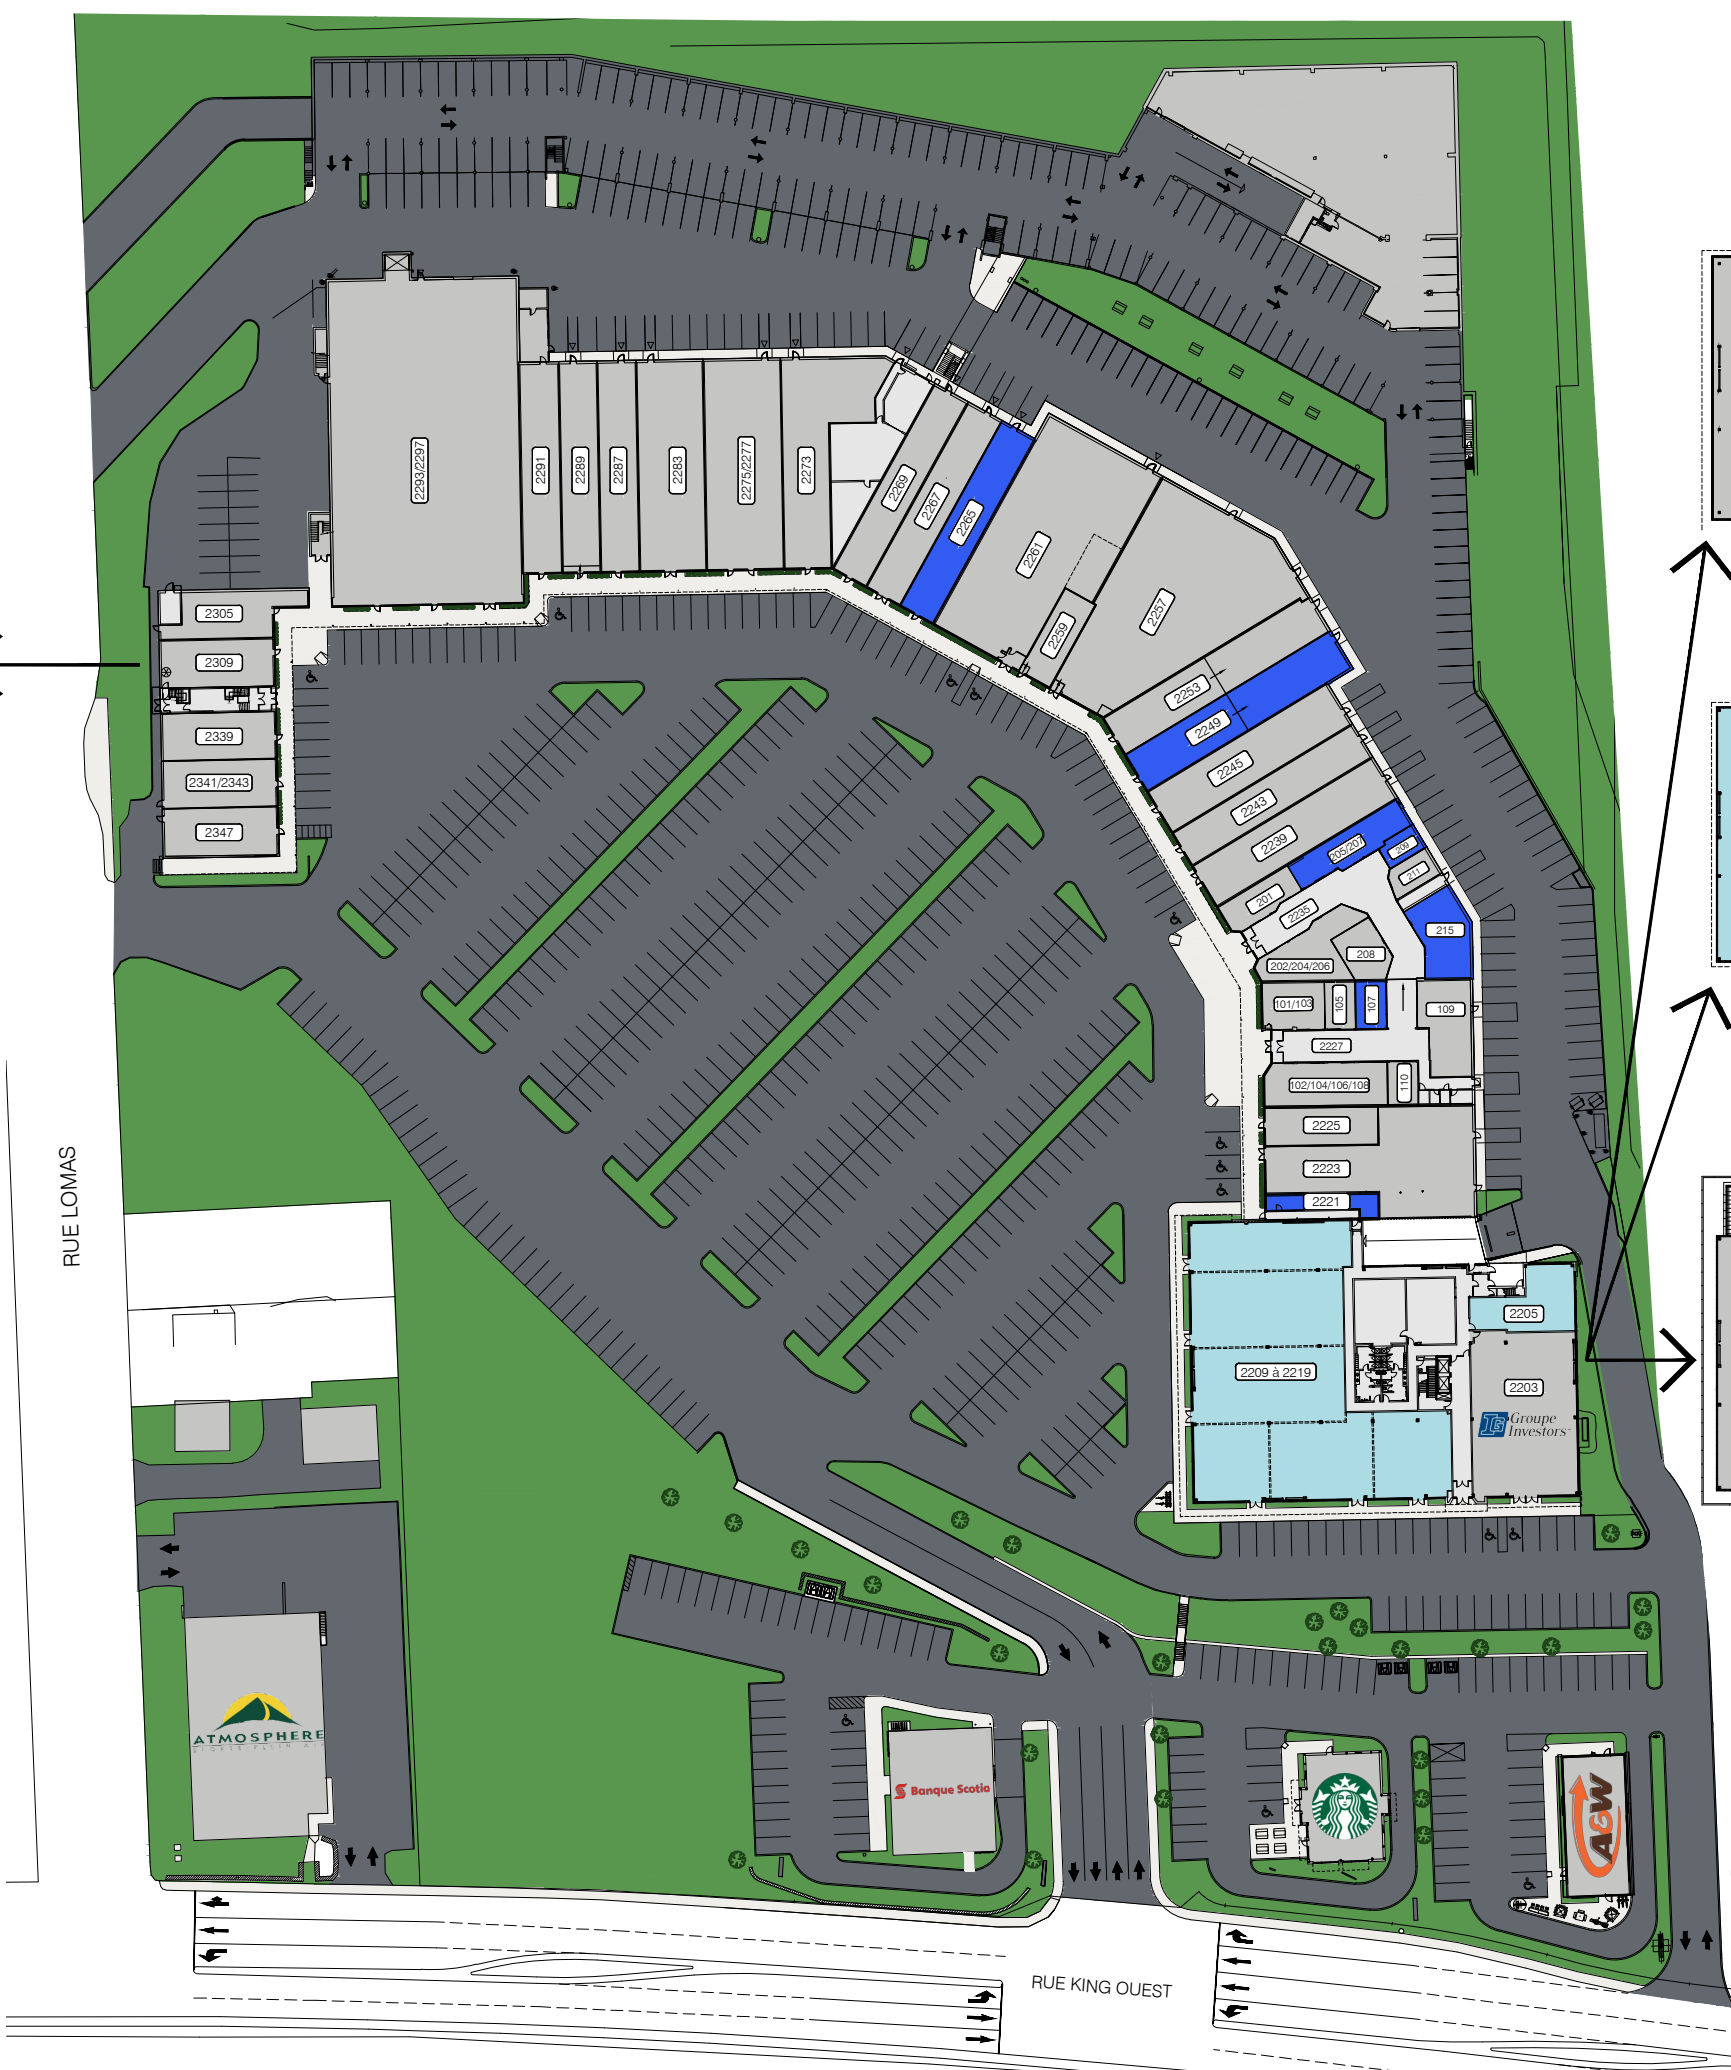

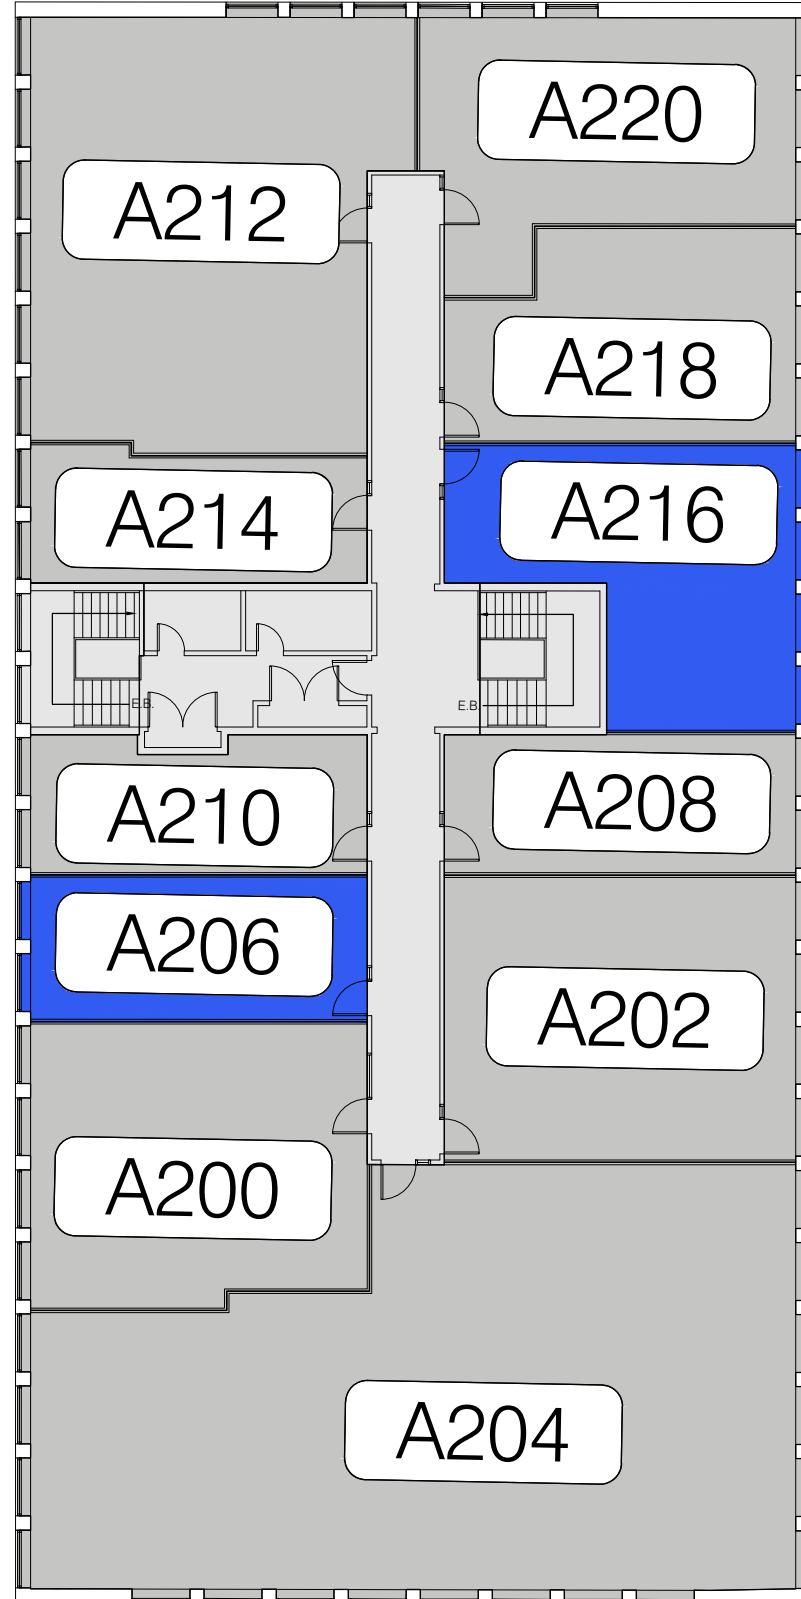


NOMENCLATURE DES LOCAUX

- A200 SOCIÉTÉ QUÉBÉCOISE DE BIOLOGIE CLINIQUE
- A202 CLINIQUE CENSS
- A204 DUFRESNE, SAVARY & ASSOCIÉS INC.
- A206 LOCAL À LOUER
- A208 CENTRE DE LASÉROTHÉRAPIE 3001
- A210 MON MASSO
- A212 INMÉDIA TECHNOLOGIES
- A214 GOURMANDE BOUTIQUE
- A216 LOCAL À LOUER
- A218 UNIFOR 78
- A220 CLINIQUE MÉDICALE DES PROMENADES KING

LÉGENDE

- LOCAUX À LOUER
- LOCATAIRES EXISTANTS


LOCAL À LOUER
SUPERFICIE UTILISABLE:
382 pi²
SUPERFICIE LOCATIVE:
460 pi²

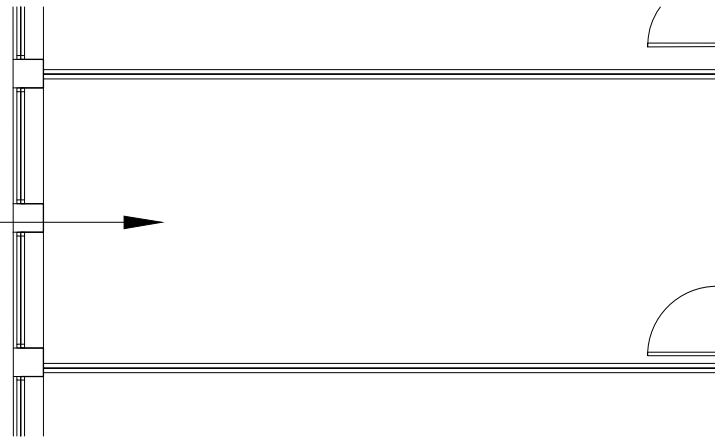

PROMENADES KING - BÂTIMENT 2313, LOCAL A206

ÉCH: 1:100

LOCAL À LOUER
SUPERFICIE UTILISABLE:
602 pi²
SUPERFICIE LOCATIVE:
716 pi²

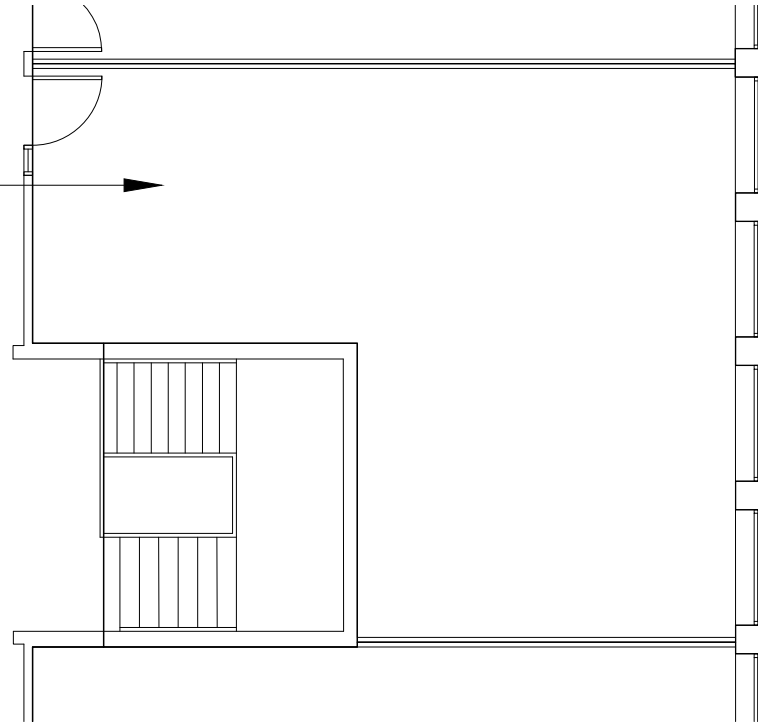

PROMENADES KING - BÂTIMENT 2313, LOCAL A216

ÉCH: 1:100