

LIST OF SPACES - COMMERCIAL PREMISES


- | | |
|----------------------------------|--|
| 2221 SPACE FOR LEASE | 101/103 LE CENTRE AES - EXPERTS EN VACCINATION |
| 2223 RESTAURANT SHOGUN SUSHI | 102/104/106 BIKINI ET DETELLE |
| 2225 BIJOUTERIE SKINNER & NADEAU | 105 SPACE FOR LEASE |
| 2239 TABAGIE KING | 107 F. COLETTE TAILLEUR |
| 2243 BOUTIQUE SUBTILE | 108 CENTURY 21 EXPERT |
| 2245 BOUTIQUE ORIENT | 109 CAFÉ DELUXE VIETNAMIEN |
| 2249 SPACE FOR LEASE | 110 MÉTAMORPHOSE BEAUTÉ |
| 2253 CHAUSSURES PANDA | 201 BOUTIQUE JOSÉE LALIBERTÉ |
| 2257 LASER GAME ÉVOLUTION | 202/204/206 L'O DE L'AUBE |
| 2259 LES BARBIERS KING | 205/207 |
| 2261 PHARMACIE FAMILIPRIX | 208 CHAMBRE IMMOBILIÈRE DE L'ESTRIE |
| 2265 ENTREPÔT POUR LUI | 209 MB CARTES |
| 2267 BOUTIQUE FAN CLUB | 211 CORDONNERIE MARIELLE DUBUC |
| 2269 BOUTIQUE FILLES D'ÈVE | 215 SPACE FOR LEASE |
| 2273 CARON CHAUSSURES | 2305 SPACE FOR LEASE |
| 2275/2277 OPTO PLUS | 2309 BIJOUTERIE FERNAND TURCOTTE |
| 2283 GRENIER | 2339 GOURMANDE BOUTIQUE |
| 2287 MODE JULES VERREAULT | 2341/2343 PEINTURE DÉCO M.B. |
| 2289 BOUTIQUE POUR LUI | 2347 SPACE FOR LEASE |
| 2291 LA LIÉGEOISE | |
| 2293/2297 RENAISSANCE FRIPE-PRIX | |

LIST OF SPACE - OFFICE BUILDING

- 2203 et 2205 SPACE FOR LEASE (SUBDIVISIBLE)
USABLE AREA: 6 191 SQ. FT.
RENTABLE AREA: 6 718 SQ. FT.
- 2209 à 2219 SPACE FOR LEASE (SUBDIVISIBLE)
USABLE AREA: 14 405 SQ. FT.
RENTABLE AREA: 15 630 SQ. FT.
- 200 RAYMOND CHABOT GRANT THORNTON
- 300 RAYMOND CHABOT GRANT THORNTON
- 310 SPACE FOR LEASE (SUBDIVISIBLE)
USABLE AREA: 15 617 SQ. FT.
RENTABLE AREA: 19 115 SQ. FT.
- 400 SPACE FOR LEASE (SUBDIVISIBLE)
USABLE AREA: 19 473 SQ. FT.
RENTABLE AREA: 23 426 SQ. FT.

LEGEND

- SPACES FOR LEASE
- RENTED SPACES

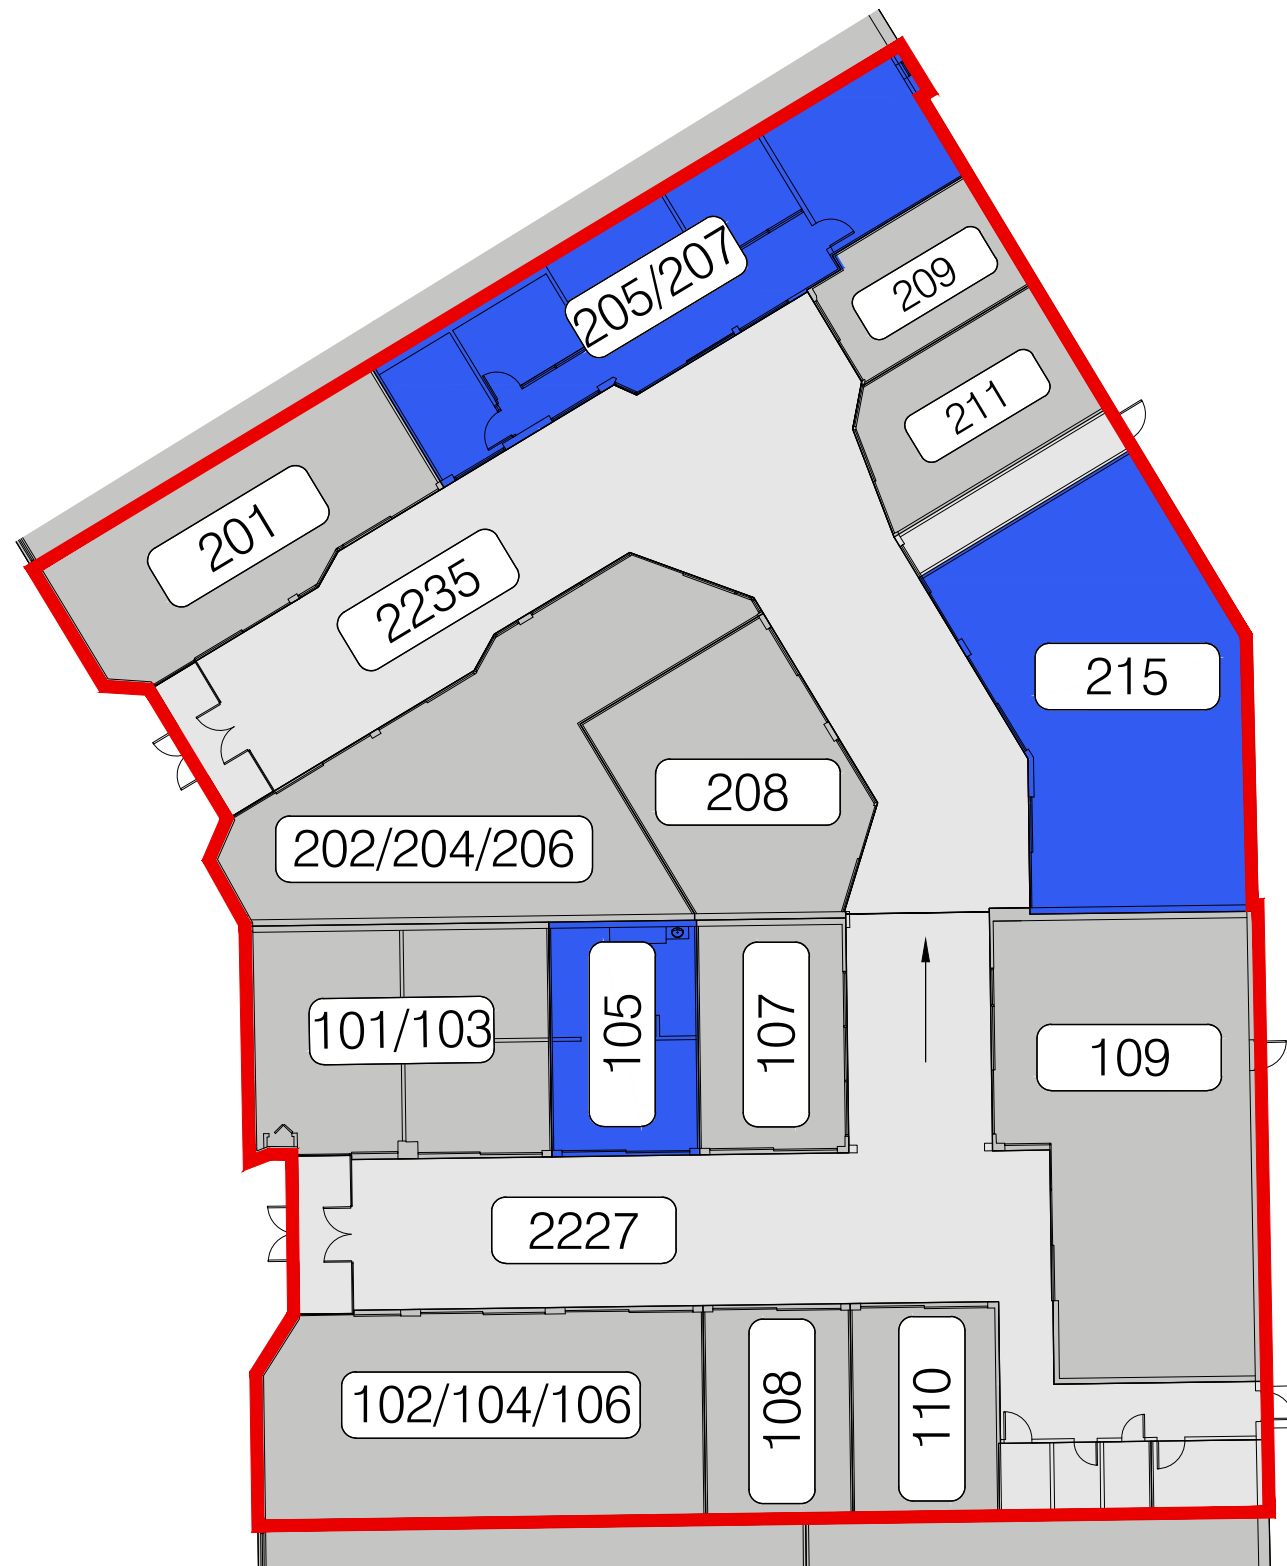


MAIL
2227

- 101/103 LE CENTRE AES - EXPERTS EN VACCINATION
- 102/104/106 BIKINI ET DENTELLE
- 105 SPACE FOR LEASE
- 107 F. COLETTE TAILLEUR
- 108 CENTURY 21 EXPERT
- 109 CAFÉ DELUXE VIETNAMEIEN
- 110 MÉTAMORPHOSE BEAUTÉ


MAIL
2235

- 201 BOUTIQUE JOSÉE LALIBERTÉ
- 202/204/206 L'O DE L'AUBE
- 205/207
- 208 CHAMBRE IMMOBILIÈRE DE L'ESTRIE
- 209 MB CARTES
- 211 CORDONNERIE MARIELLE DUBUC
- 215 SPACE FOR LEASE

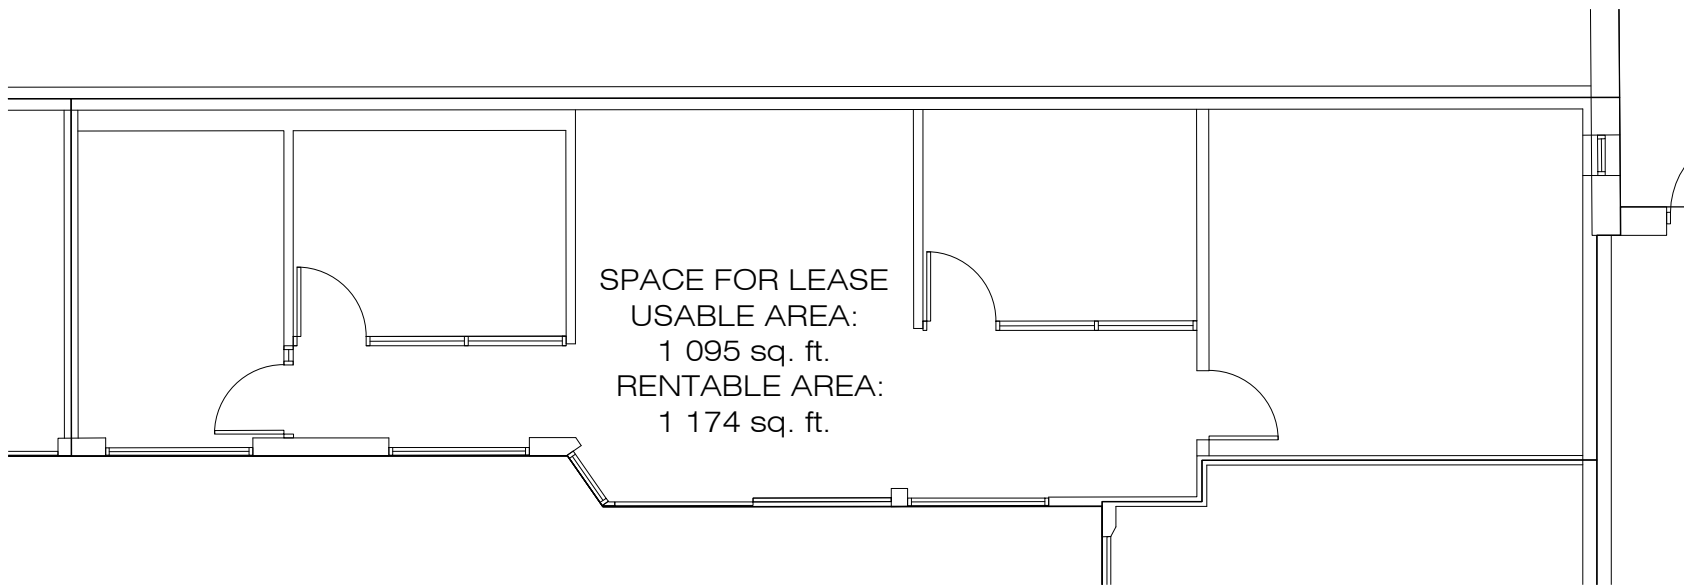


SPACE FOR LEASE
USABLE AREA:
1 095 sq. ft.
RENTABLE AREA:
1 174 sq. ft.

PROMENADES KING - MALL 2235, SPACE 205/207
SCALE: 1:100

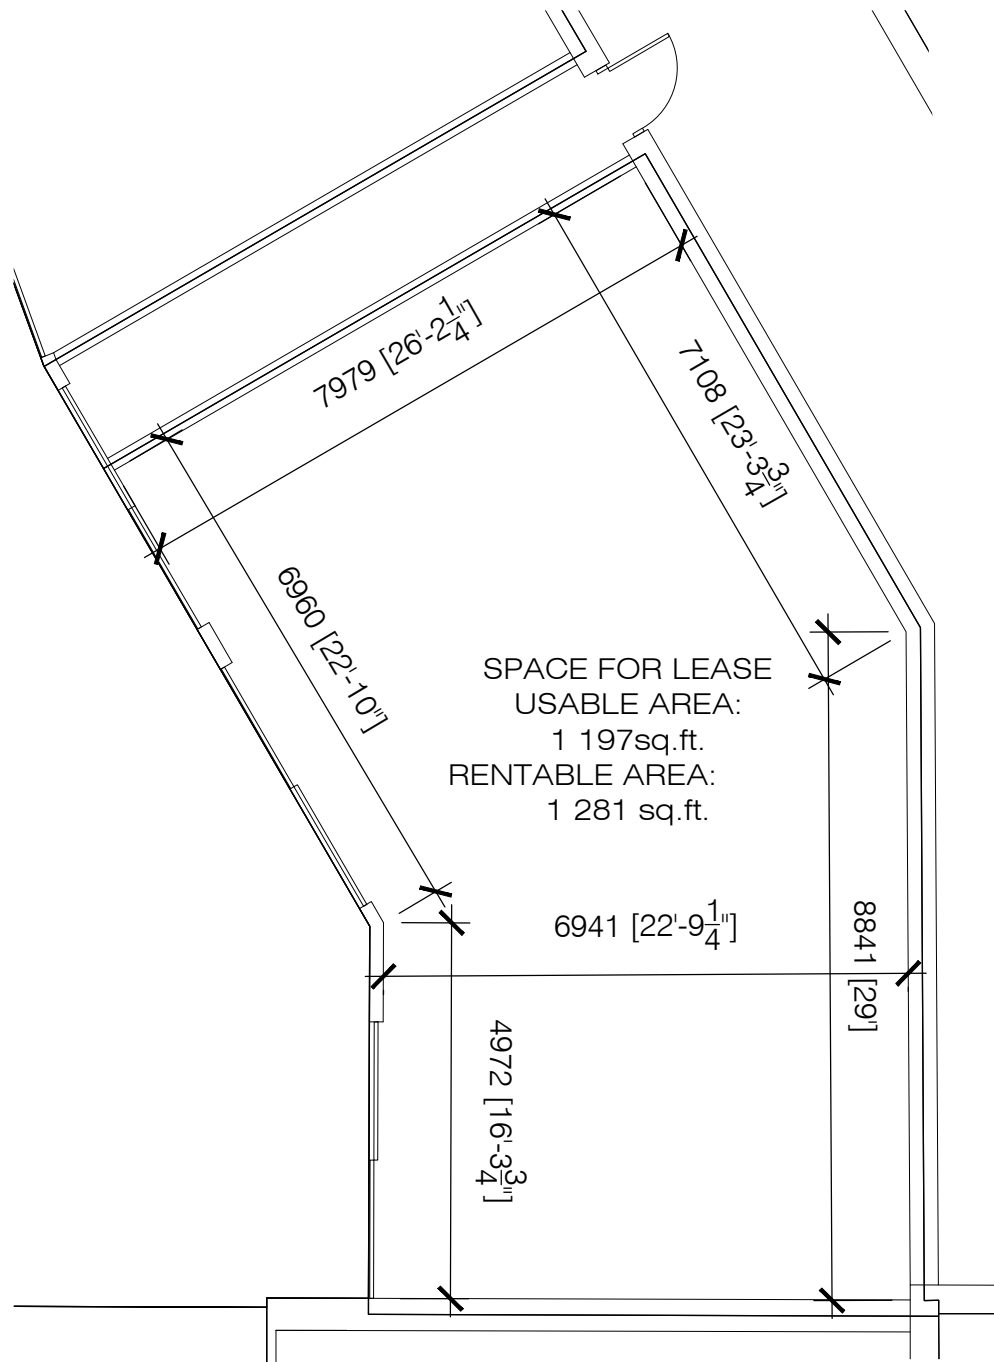

PROMENADES KING - MALL 2235, SPACE 215
 SCALE: 1:100

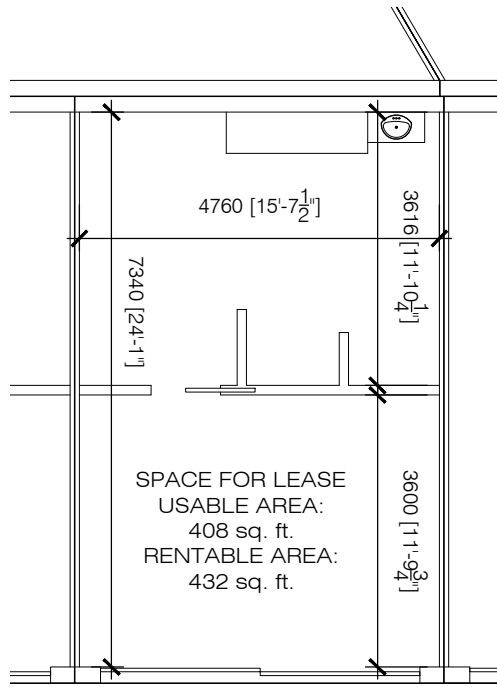

PROMENADES KING - MALL 2227, SPACE 105

SCALE: 1:100