


sup. locative:  
9 622 pi<sup>2</sup>  
sup. utilisable:  
9 591 pi<sup>2</sup>  
**LOCAL À LOUER**

**Stationnement**

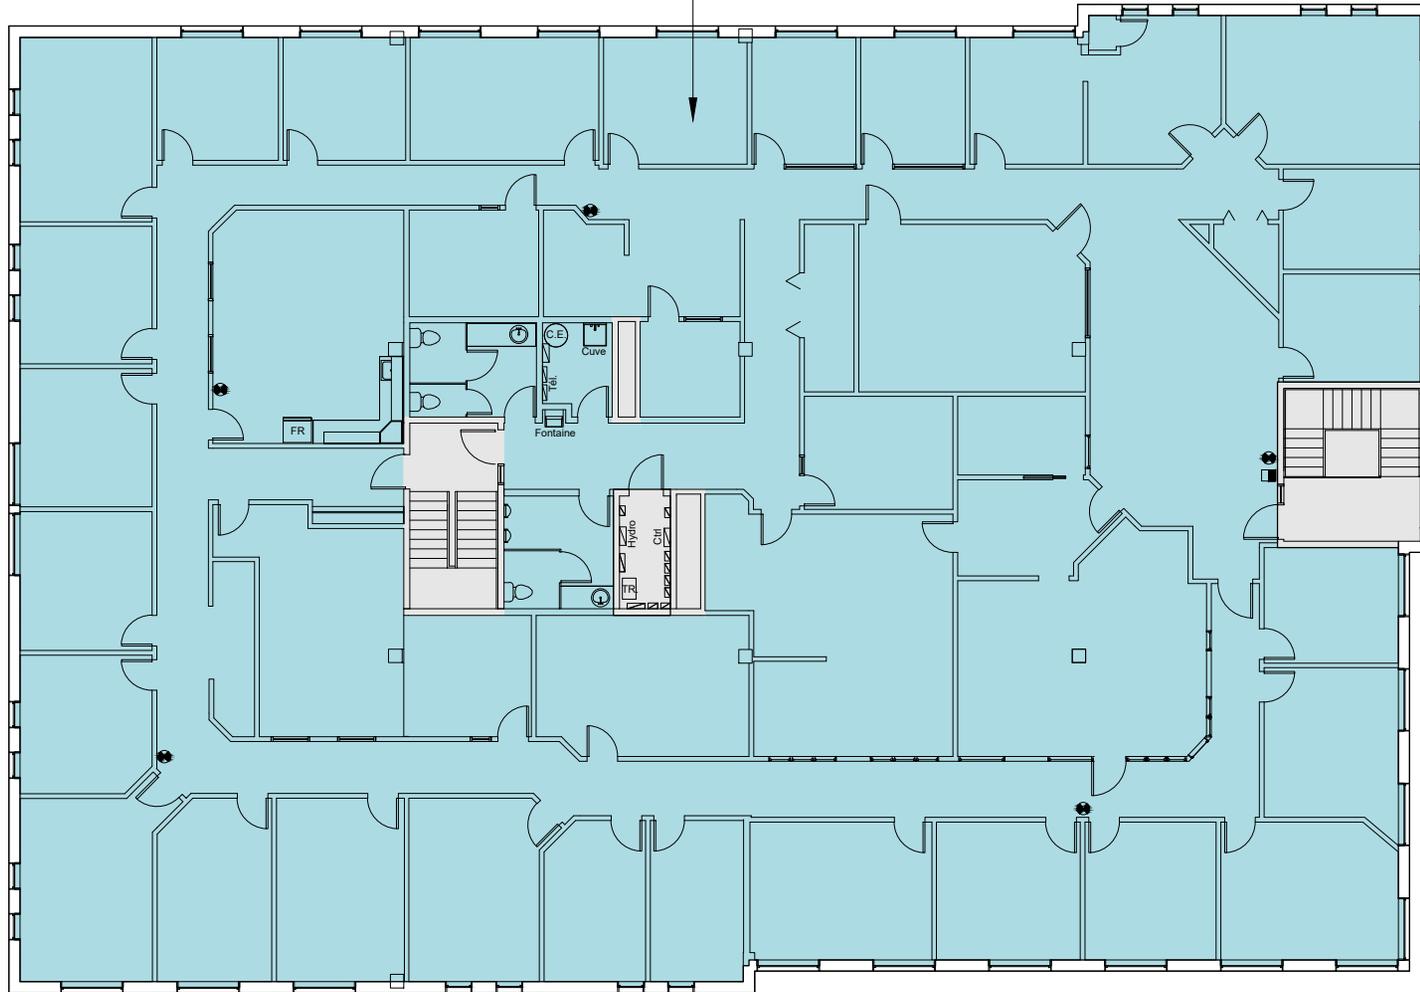

**rue King Ouest**

\* L'aménagement intérieur de l'espace locatif peut être ajusté au besoin.

**Stationnement**

NIVEAU 2