
Stationnement

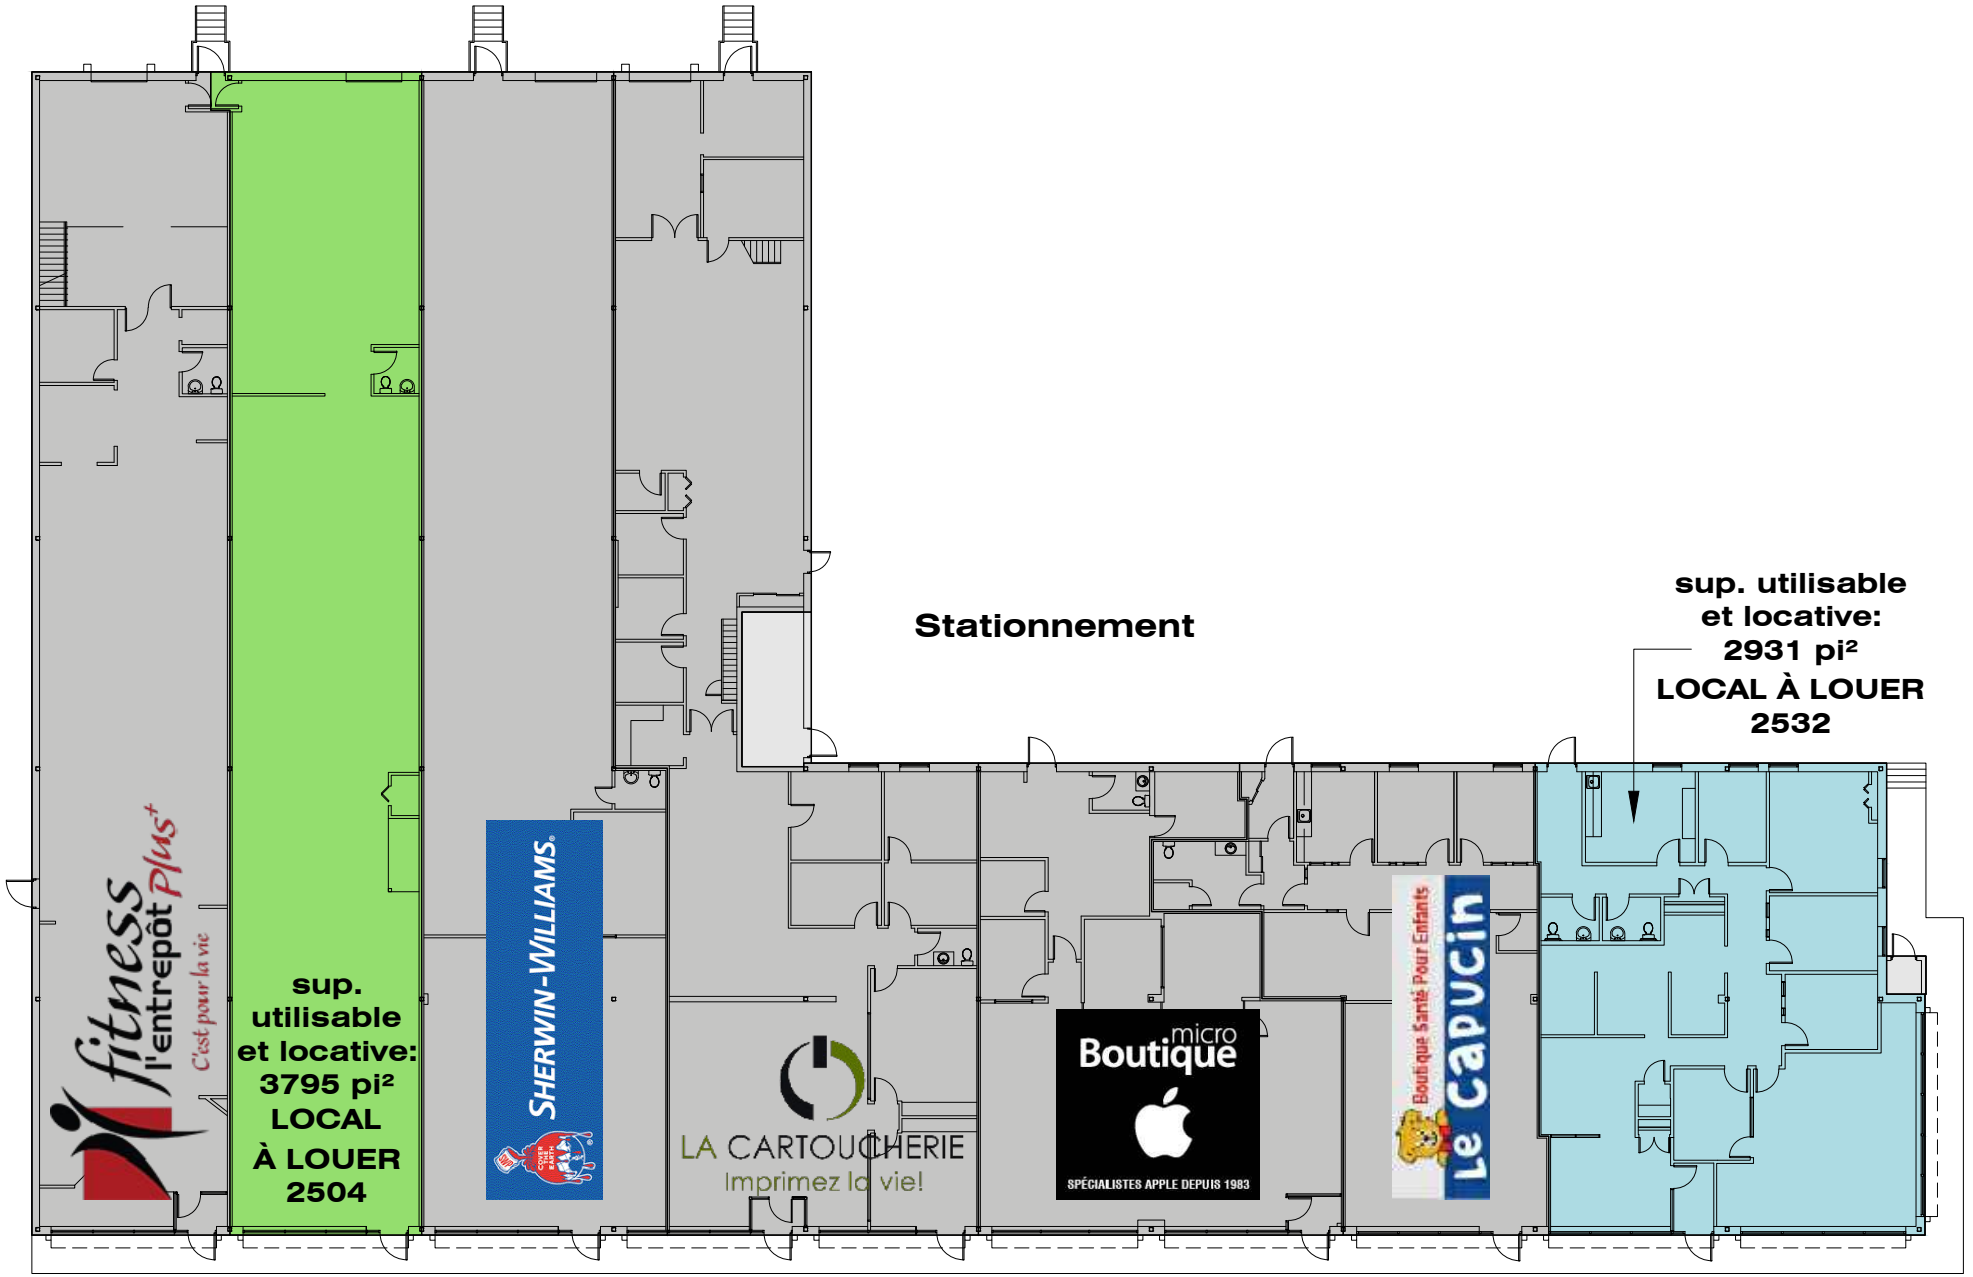


Stationnement

rue des Quatre-Pins

Stationnement

rue King Ouest

NIVEAU 1

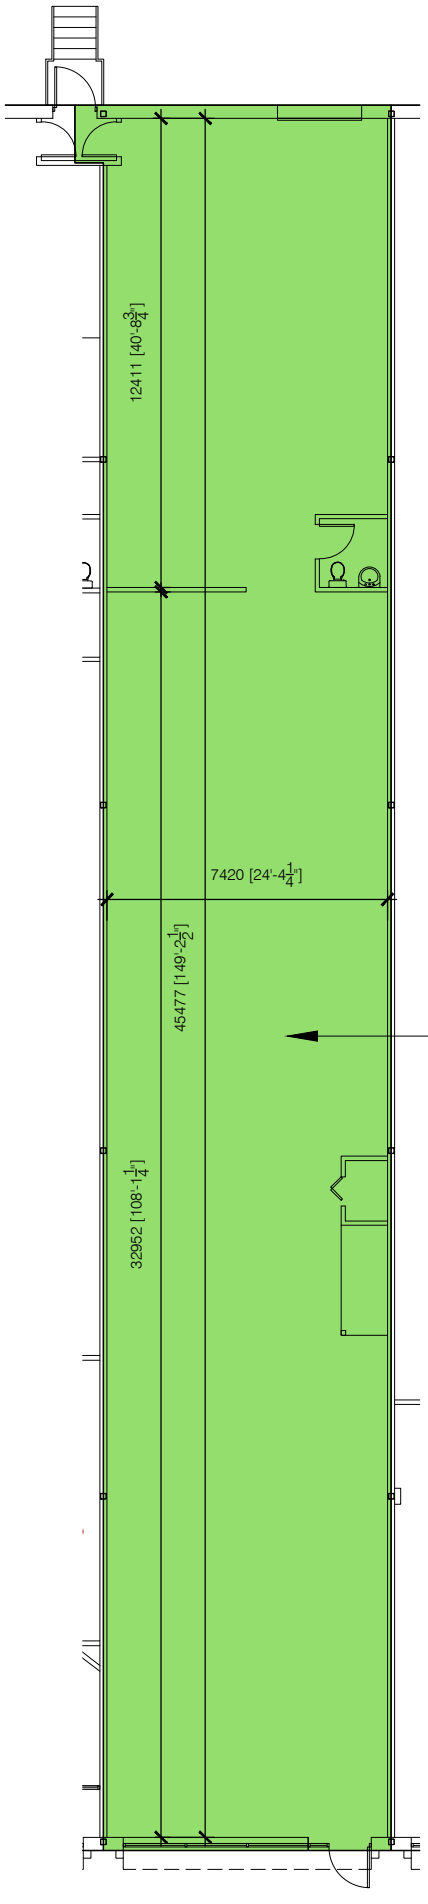

sup. utilisable et locative: 3795 pi²

LOCAL À LOUER 2504

PLAN - LOCAL 2504, rue KING OUEST

ÉCH: 1:200