




LEVEL 2

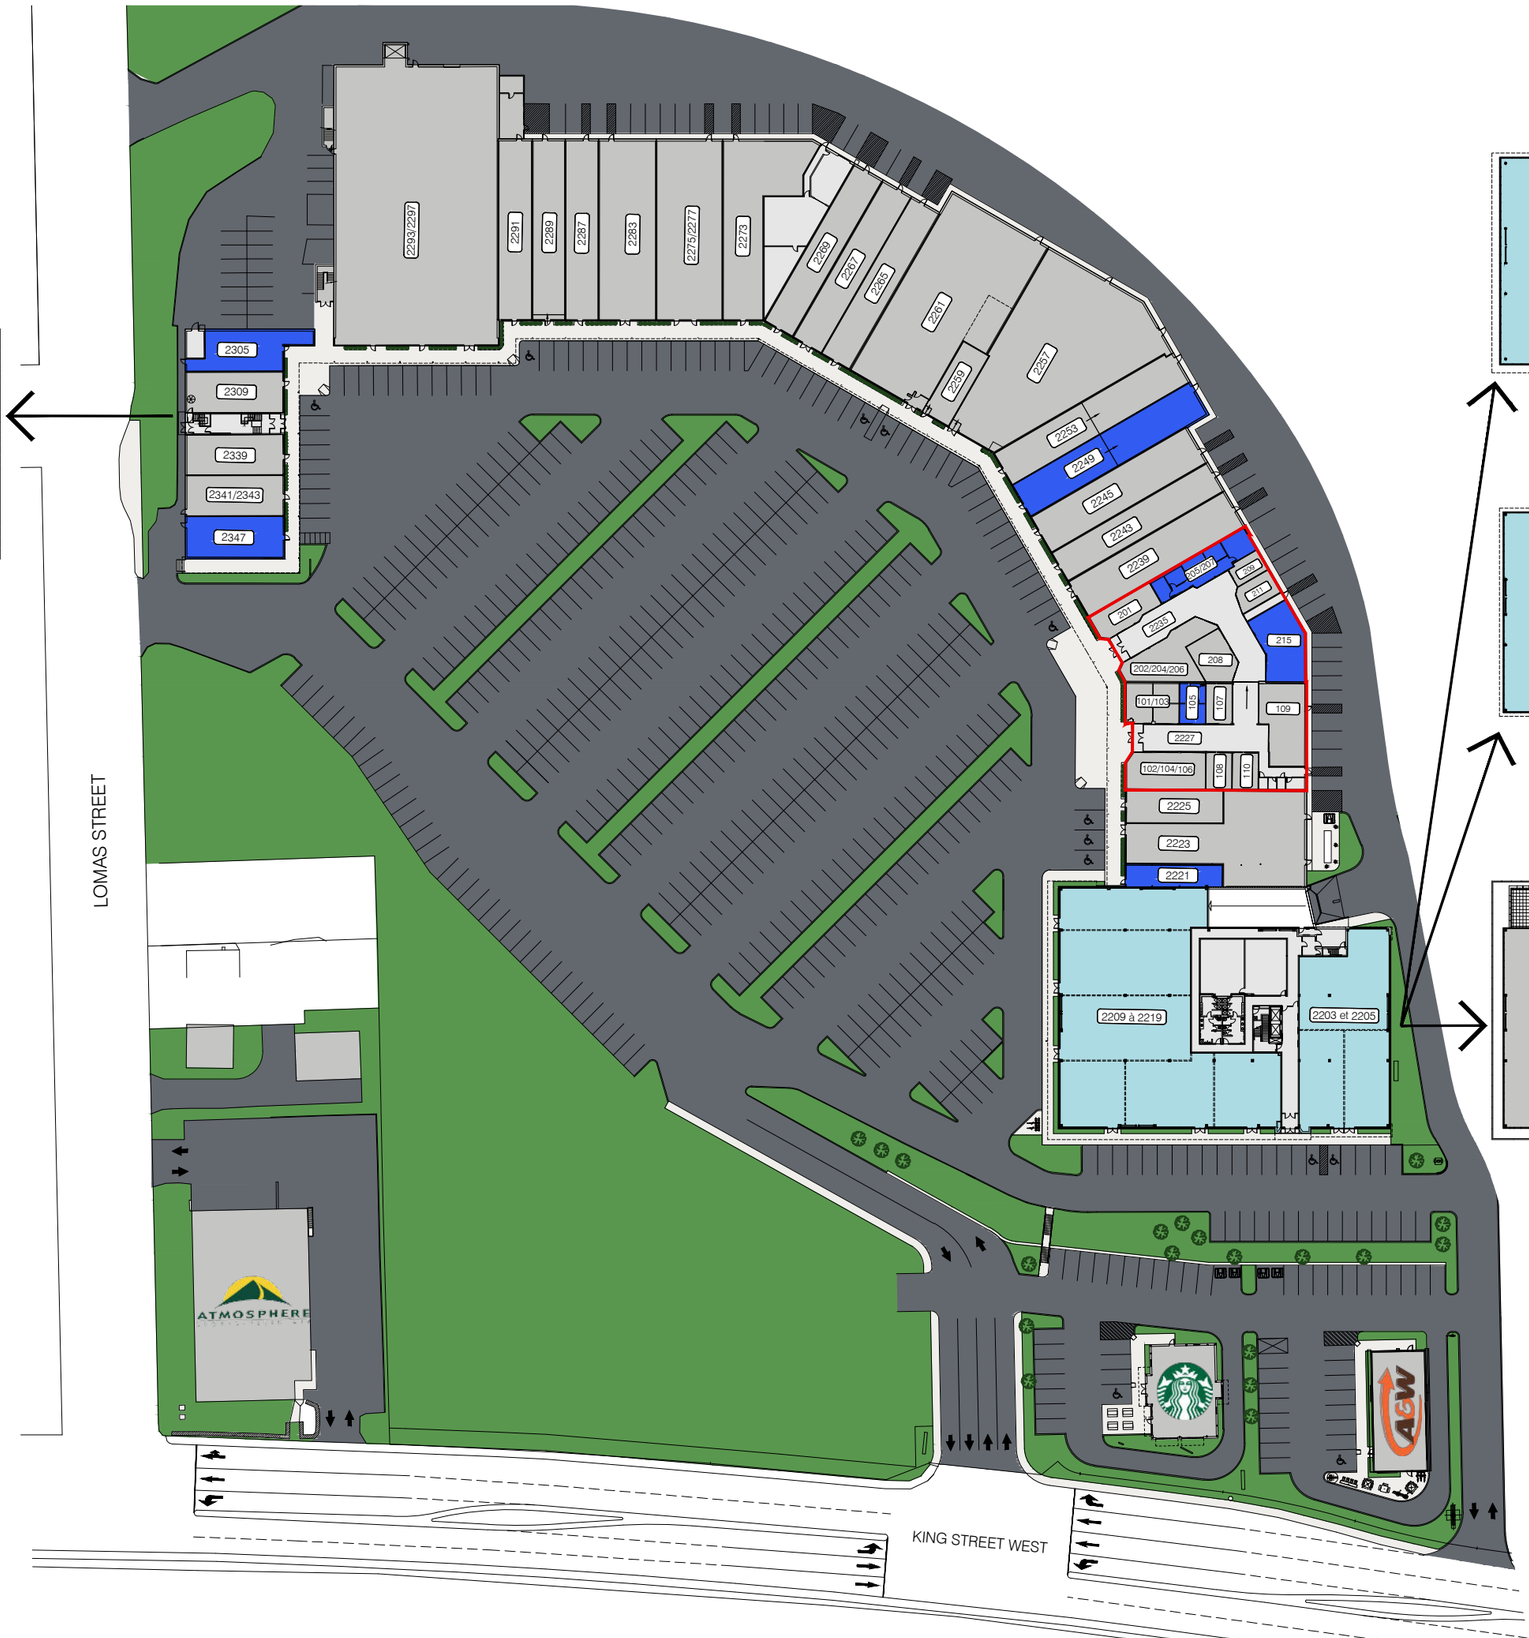


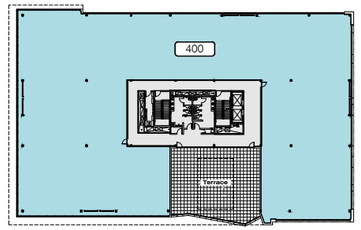

LEVEL 4

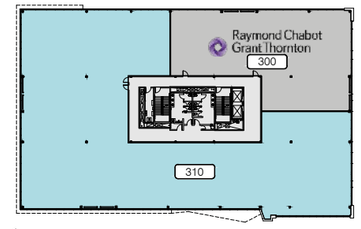

LEVEL 3

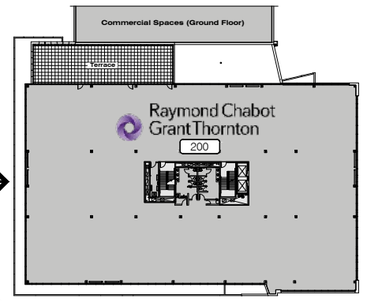

LEVEL 2

LIST OF SPACES - COMMERCIAL PREMISES

2221	SPACE FOR LEASE		
2223	RESTAURANT SHOGUN SUSHI		
2225	BIJOUTERIE SKINNER & NADEAU	MAIL 2227	
2239	TABAGIE KING		
2243	BOUTIQUE SUBTILE		
2245	BOUTIQUE ORIENT		
2249	SPACE FOR LEASE		
2253	CHAUSSURES PANDA		
2257	LASER GAME ÉVOLUTION		
2259	LES BARBIERS KING		
2261	PHARMACIE FAMILIPRIX	MAIL 2235	
2265	ENTREPÔT POUR LUI		
2267	BOUTIQUE FAN CLUB		
2269	BOUTIQUE FILLES D'ÈVE		
2273	CARON CHAUSSURES		
2275/2277	OPTO PLUS		
2283	GRENIER		
2287	MODE JULES VERREAULT		
2289	BOUTIQUE POUR LUI		
2291	LA LIÉGEOISE		
2293/2297	RENAISSANCE FRIPE-PRIX		

101/103	LE CENTRE AES - EXPERTS EN VACCINATION
102/104/106	BIKINI ET DENTELLE
105	SPACE FOR LEASE
107	F. COLETTE TAILLEUR
108	CENTURY 21 EXPERT
109	CAFÉ DELUXE VIETNAMIEN
110	MÉTAMORPHOSE BEAUTÉ
201	BOUTIQUE JOSÉE LALIBERTÉ
202/204/206	L'O DE L'AUBE
205/207	
208	CHAMBRE IMMOBILIÈRE DE L'ESTRIE
209	MB CARTES
211	CORDONNERIE MARIELLE DUBUC
215	SPACE FOR LEASE
2305	SPACE FOR LEASE
2309	BIJOUTERIE FERNAND TURCOTTE
2339	GOURMANDE BOUTIQUE
2341/2343	PEINTURE DÉCO M.B.
2347	SPACE FOR LEASE

LIST OF SPACE - OFFICE BUILDING


2203 et 2205	SPACE FOR LEASE (SUBDIVISIBLE) USABLE AREA: 6 191 SQ. FT. RENTABLE AREA: 6 718 SQ. FT.
2209 à 2219	SPACE FOR LEASE (SUBDIVISIBLE) USABLE AREA: 14 405 SQ. FT. RENTABLE AREA: 15 630 SQ. FT.
200	RAYMOND CHABOT GRANT THORNTON
300	RAYMOND CHABOT GRANT THORNTON
310	SPACE FOR LEASE (SUBDIVISIBLE) USABLE AREA: 15 617 SQ. FT. RENTABLE AREA: 19 115 SQ. FT.
400	SPACE FOR LEASE (SUBDIVISIBLE) USABLE AREA: 19 473 SQ. FT. RENTABLE AREA: 23 426 SQ. FT.

LEGEND

SPACES FOR LEASE

RENTED SPACES

LES PROMENADES KING

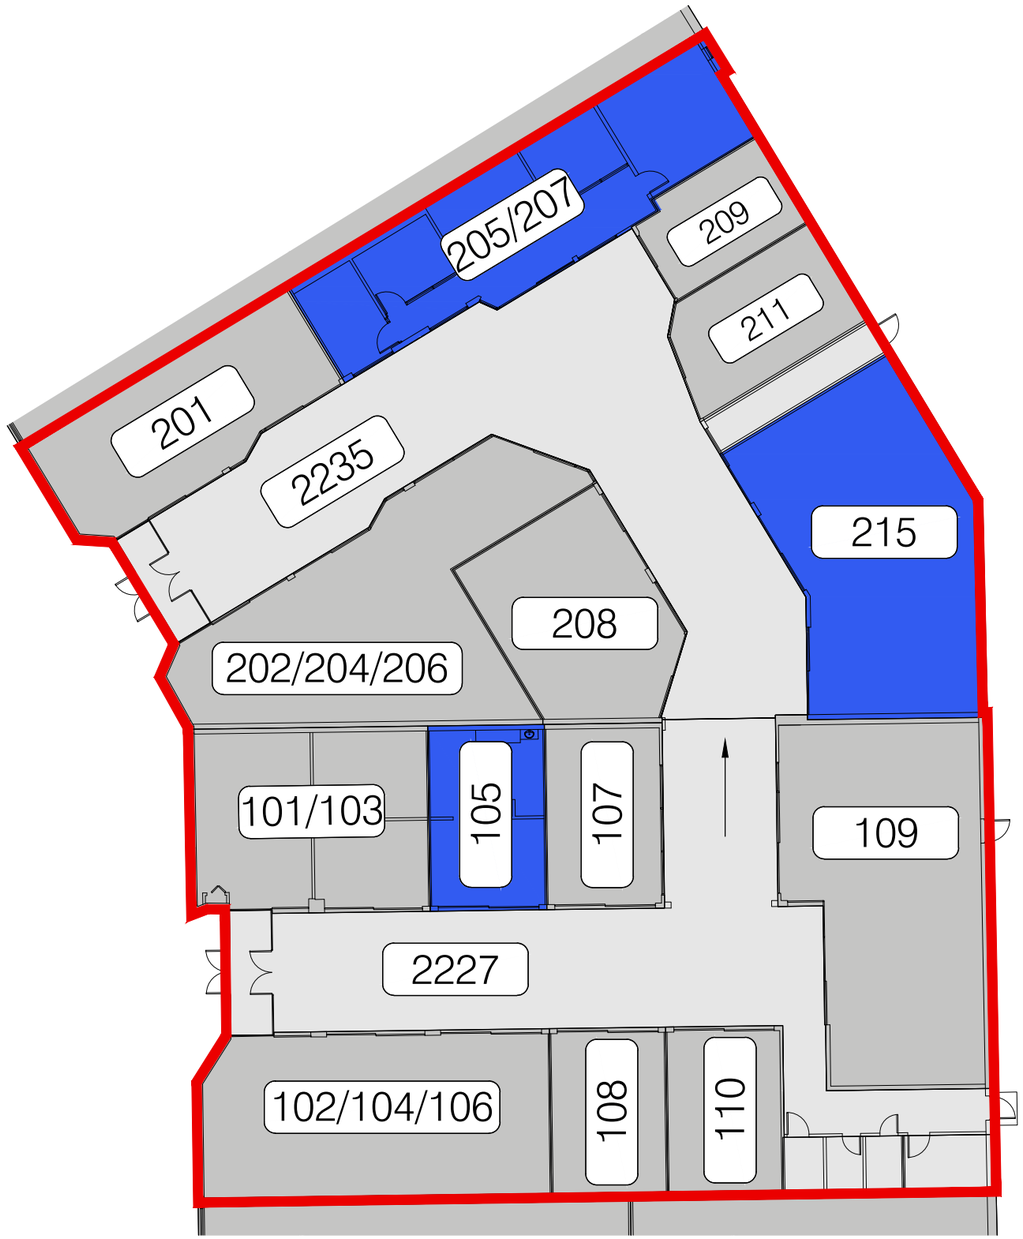

MAIL
2227


- 101/103 LE CENTRE AES - EXPERTS EN VACCINATION
- 102/104/106 BIKINI ET DENTELLE
- 105 SPACE FOR LEASE
- 107 F. COLETTE TAILLEUR
- 108 CENTURY 21 EXPERT
- 109 CAFÉ DELUXE VIETNAMIEN
- 110 MÉTAMORPHOSE BEAUTÉ

MAIL
2235

- 201 BOUTIQUE JOSÉE LALIBERTÉ
- 202/204/206 L'O DE L'AUBE
- 205/207
- 208 CHAMBRE IMMOBILIÈRE DE L'ESTRIE
- 209 MB CARTES
- 211 CORDONNERIE MARIELLE DUBUC
- 215 SPACE FOR LEASE


LES PROMENADES KING - MALL 2227-2235

SCALE: 1:250

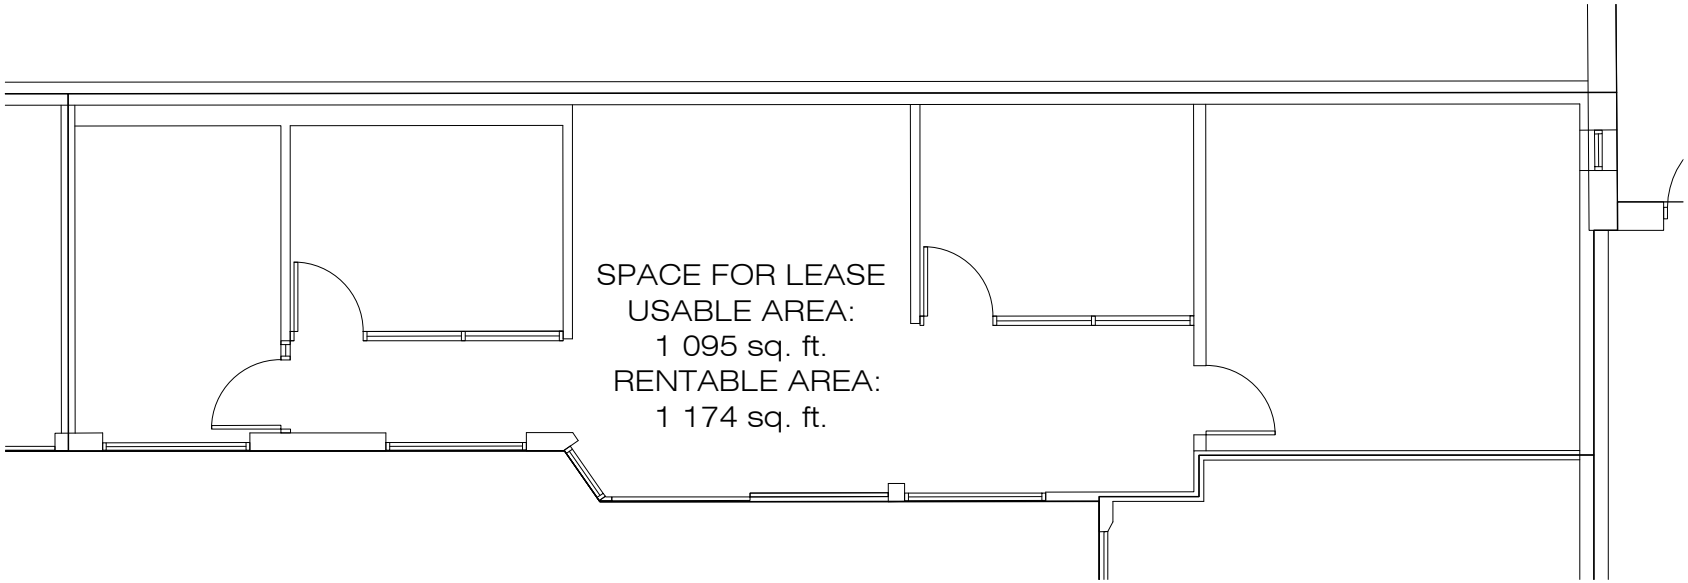


PROMENADES KING - MALL 2235, SPACE 205/207

SCALE: 1:100

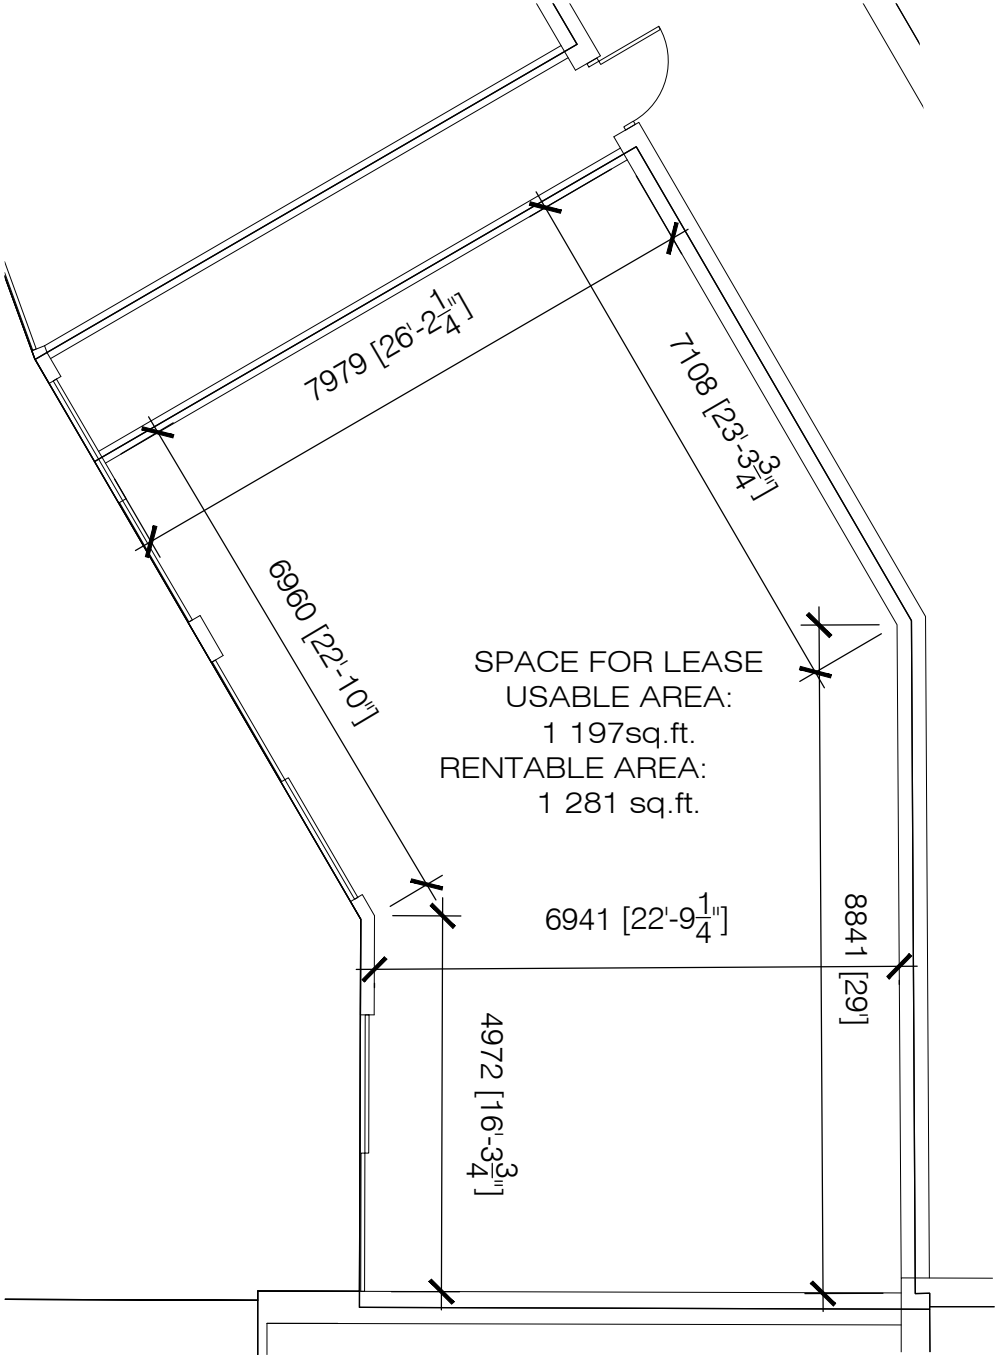

PROMENADES KING - MALL 2235, SPACE 215

SCALE: 1:100

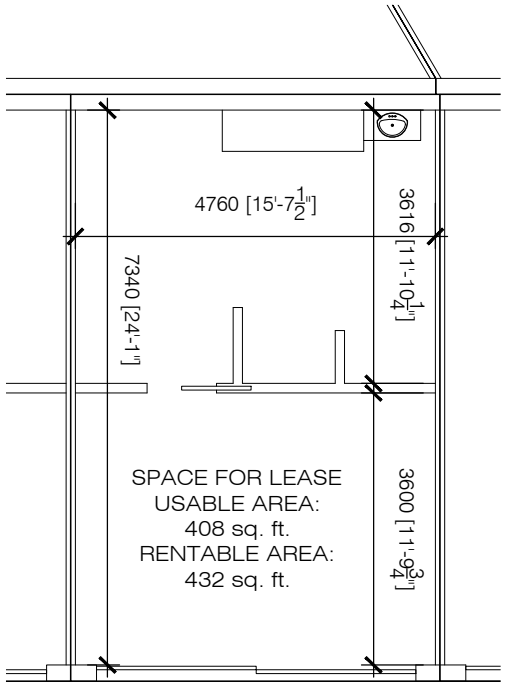

PROMENADES KING - MALL 2227, SPACE 105

SCALE: 1:100