

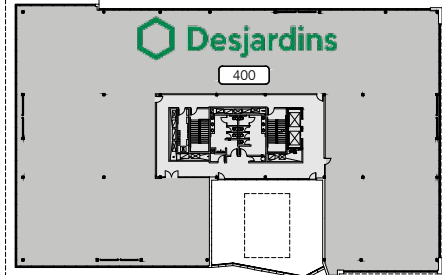



LEVEL 2

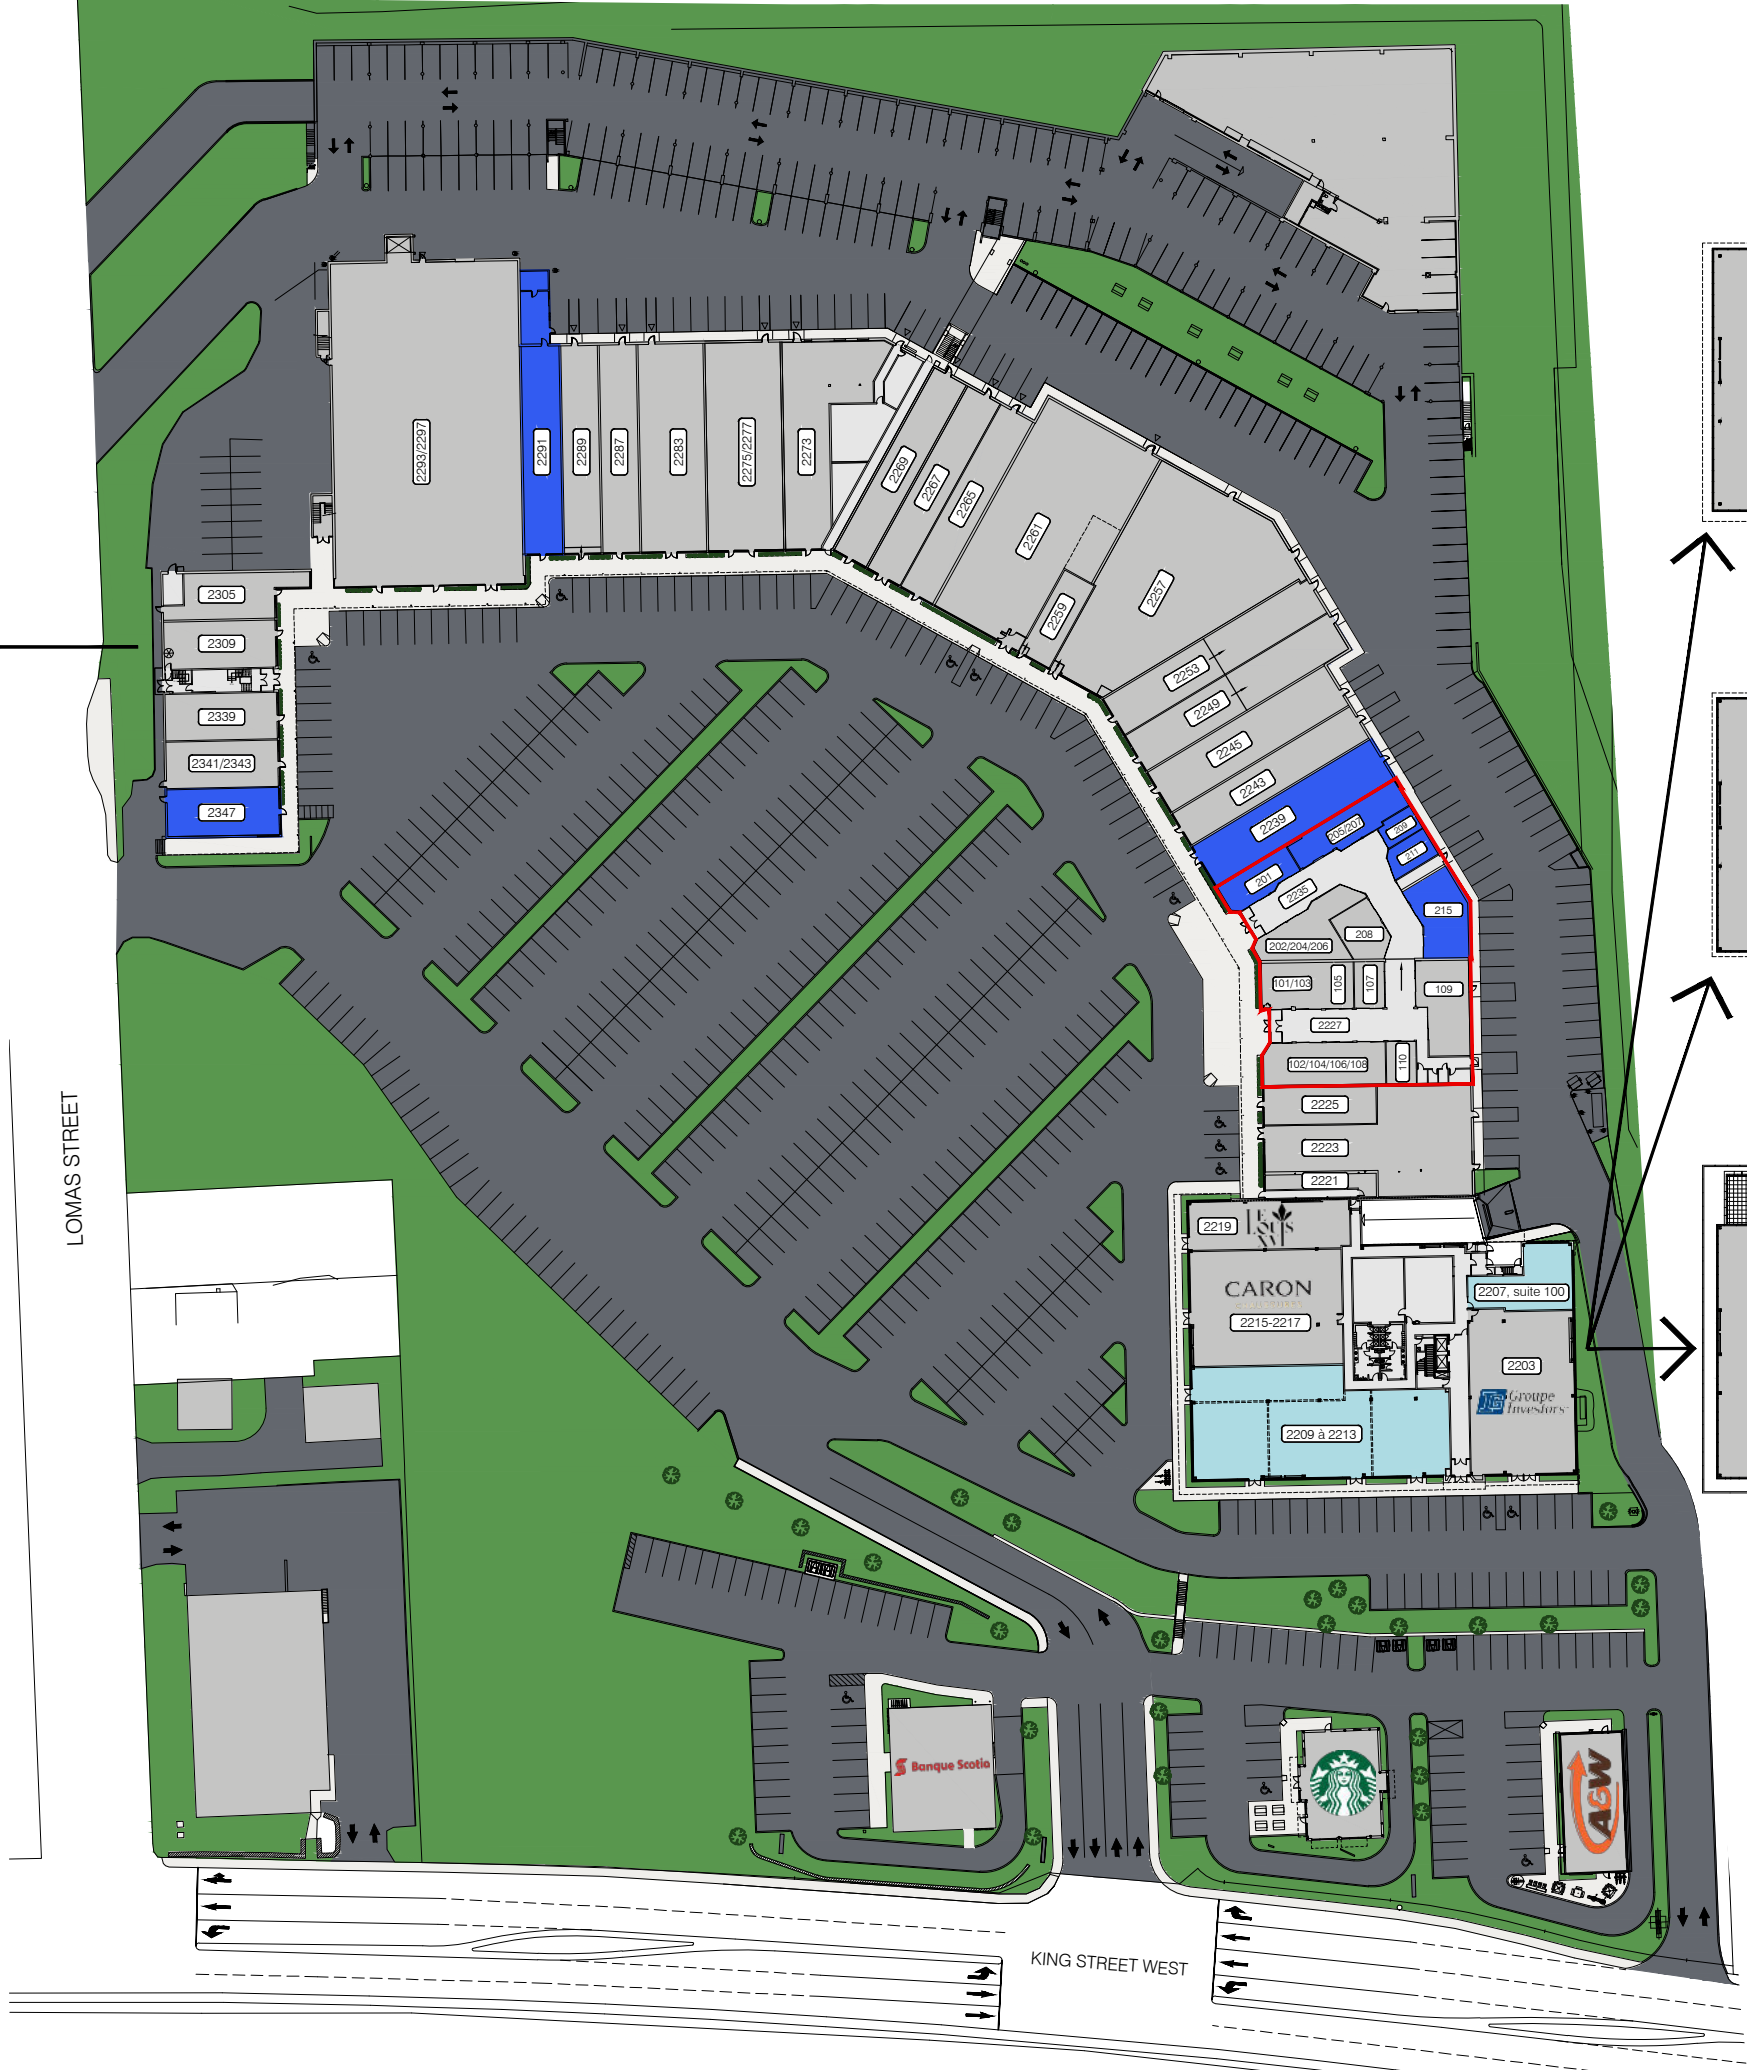

LEVEL 4

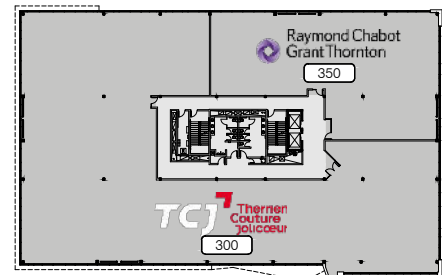

LEVEL 3

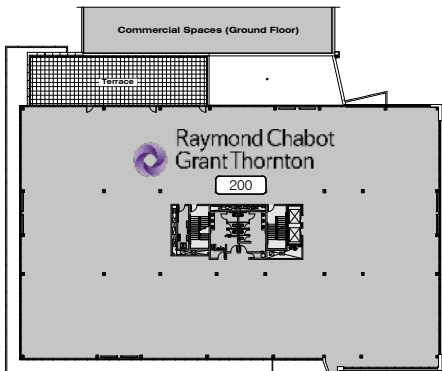

LEVEL 2

LIST OF SPACES -
COMMERCIAL PREMISES


2221	LE LOUIS XVI	101/103	LE CENTRE AES - EXPERTS EN VACCINATION
2223	SHOGUN SUSHI RESTAURANT	102/104/106/108	BIKINI ET DENTELLE
2225	BIJOUTERIE SKINNER & NADEAU	105	CENTURY 21 EXPERT
2239	SPACE FOR LEASE	107	MB CARTES
2243	BOUTIQUE SUBTILE	109	CAFÉ DELUXE VIETNAMIEN
2245	BOUTIQUE ORIENT	110	MÉTAMORPHOSE BEAUTÉ
2249	GOURMANDE BOUTIQUE	201	LOCAL À LOUER
2253	CHAUSSURES PANDA	202/204/206	L'O DE L'AUBE
2257	LASER GAME ÉVOLUTION	205/207	SPACE FOR LEASE
2259	LES BARBIERS KING	208	CHAMBRE IMMOBILIÈRE DE L'ESTRIE
2261	PHARMACIE FAMILIPRIX	209	SPACE FOR LEASE
2265	CHOCO-LÀ	211	SPACE FOR LEASE
2267	BOUTIQUE FAN CLUB	215	SPACE FOR LEASE
2269	BOUTIQUE FILLES D'ÈVE		
2273	ORANGE THEORY		
2275/2277	OPTO PLUS	2305	TRICOT-THÉ SERRÉ
2283	GRENIER	2309	BIJOUTERIE FERNAND TURCOTTE
2287	MODE JULES VERREAULT	2339	GTR SANTÉ
2289	BOUTIQUE POUR LUI	2341/2343	PEINTURE DÉCO M.B.
2291	SPACE FOR LEASE	2347	SPACE FOR LEASE
2293/2297	RENAISSANCE FRIPE-PRIX		

LIST OF SPACES -
OFFICE BUILDING


2203	INVESTORS
2207, space 100	SPACE FOR LEASE RENTABLE AREA: 1 636 SQ. FT.
2209 to 2213	SPACE FOR LEASE (SUBDIVISIBLE) RENTABLE AREA: 8 313 SQ. FT. MAX.
2215-2217	CARON CHAUSSURES
2219	LE LOUIS XVI RESTAURANT
200	RAYMOND CHABOT GRANT THORNTON
300	THERRIEN COUTURE JOLICOEUR
350	RAYMOND CHABOT GRANT THORNTON
400	DESJARDINS

LEGEND

Blue box	SPACES FOR LEASE
Grey box	RENTED SPACES

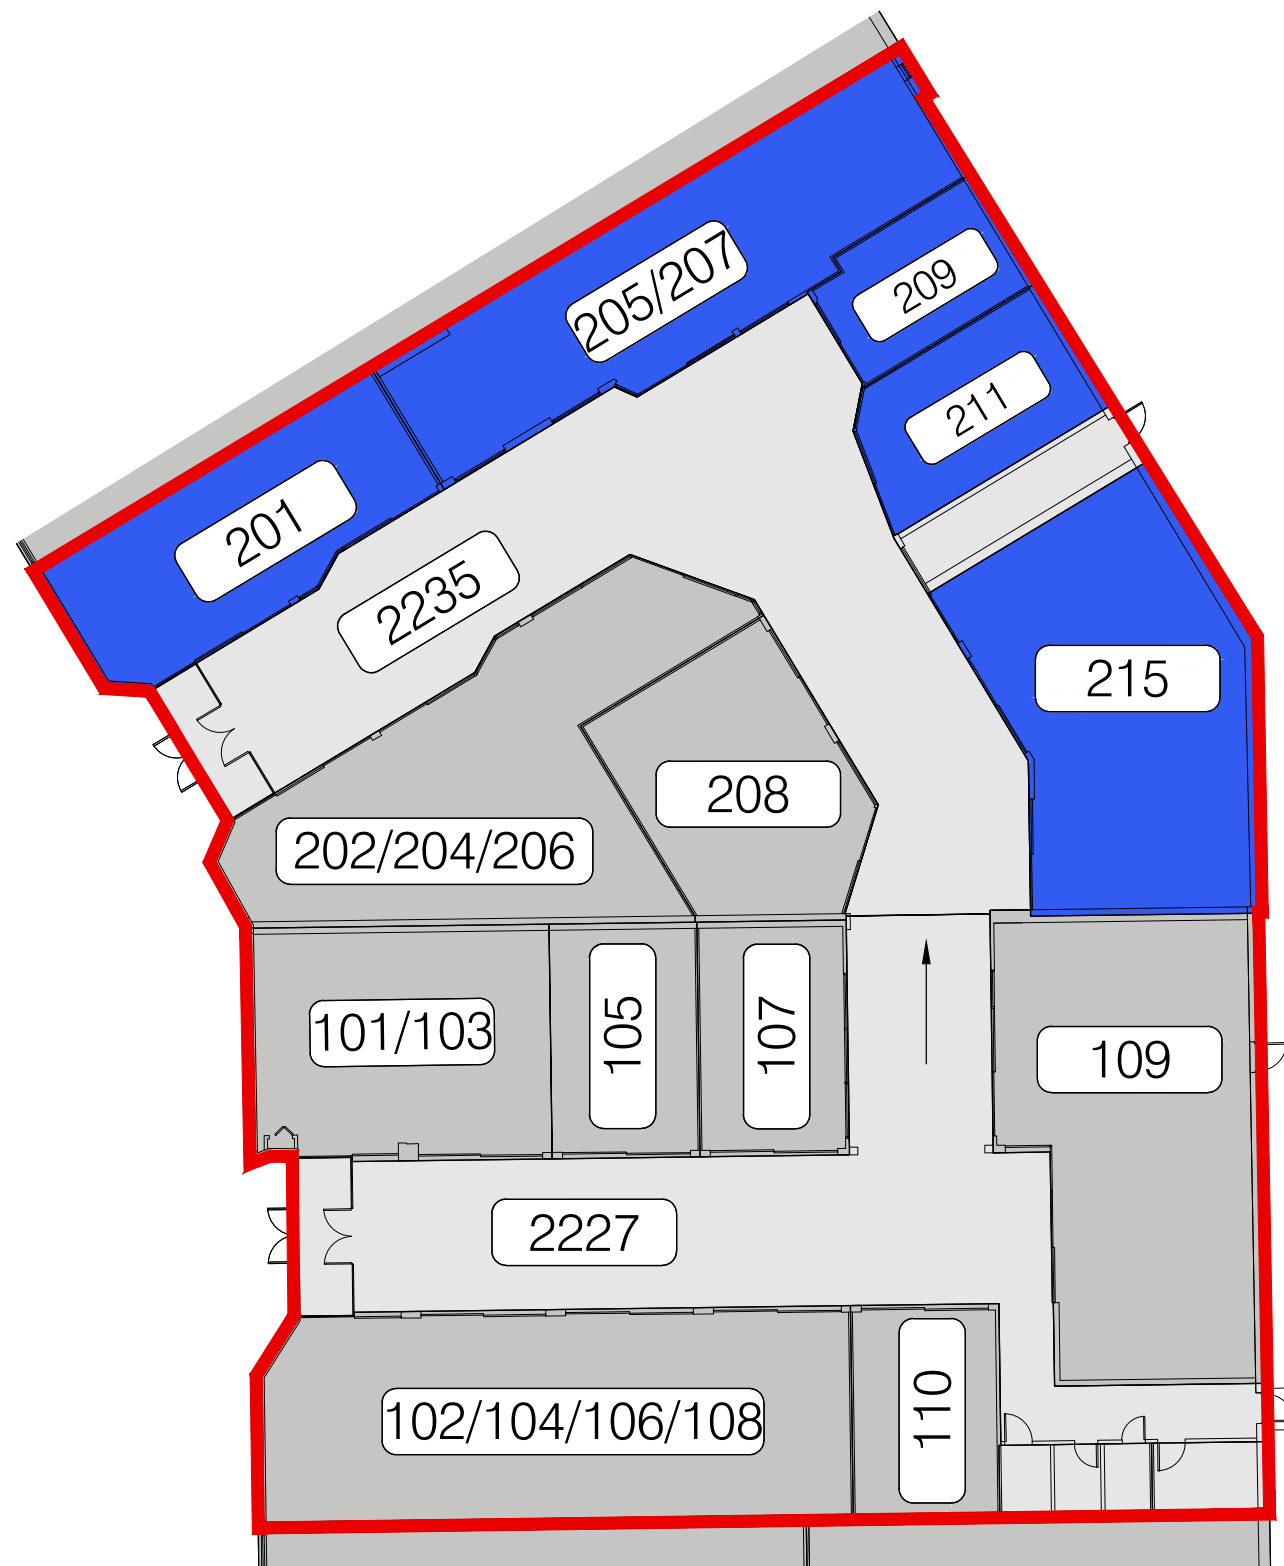


MAIL 2227	101/103	LE CENTRE AES - EXPERTS EN VACCINATION
	102/104/106/108	BIKINI ET DENTELLE
	105	CENTURY 21 EXPERT
	107	MB CARTES
	109	CAFÉ DELUXE VIETNAMEIEN
	110	MÉTAMORPHOSE BEAUTÉ
MAIL 2235	201	LOCAL À LOUER
	202/204/206	L'O DE L'AUBE
	205/207	SPACE FOR LEASE
	208	CHAMBRE IMMOBILIÈRE DE L'ESTRIE
	209	SPACE FOR LEASE
	211	SPACE FOR LEASE
	215	SPACE FOR LEASE

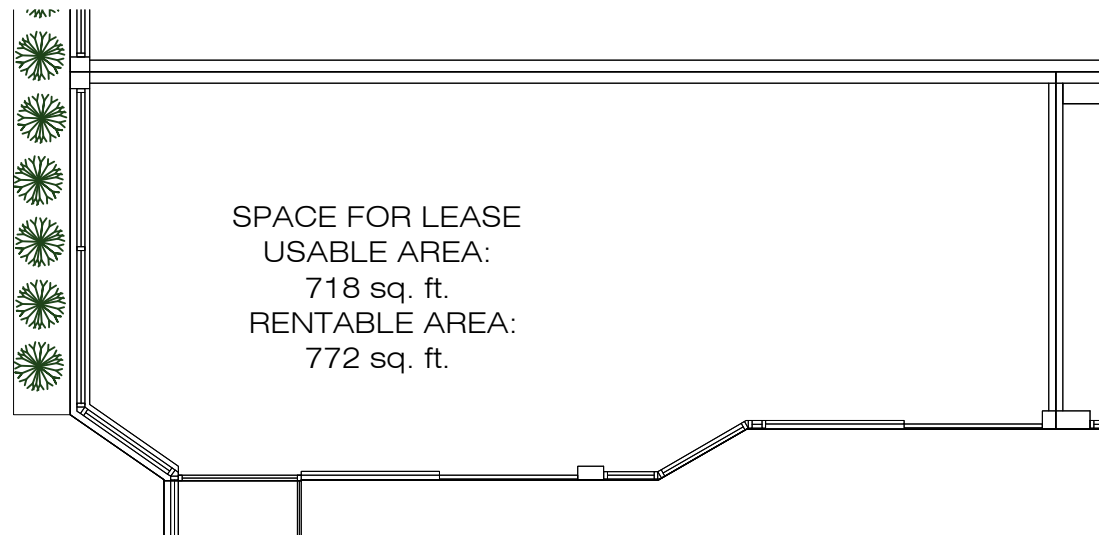


PROMENADES KING - MALL 2235, SPACE 201

SCALE: 1:100

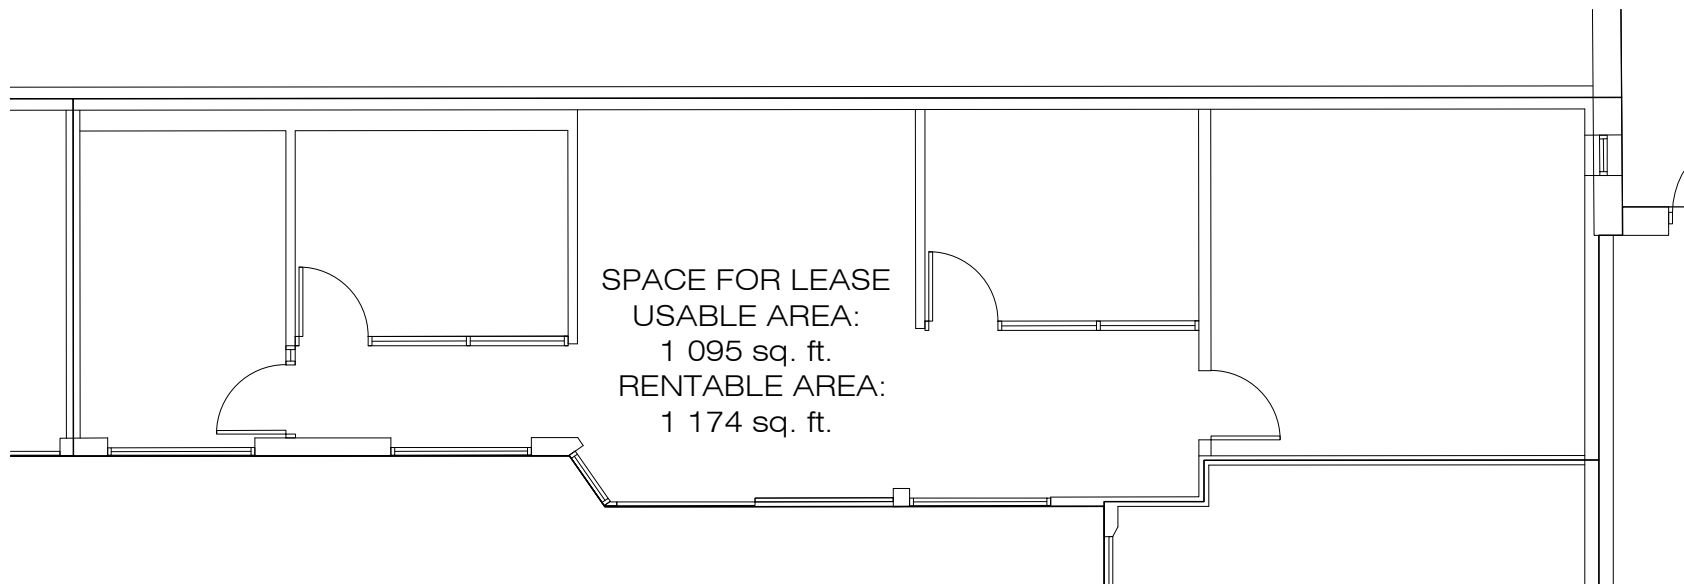


PROMENADES KING - MALL 2235, SPACE 205/207


SCALE: 1:100

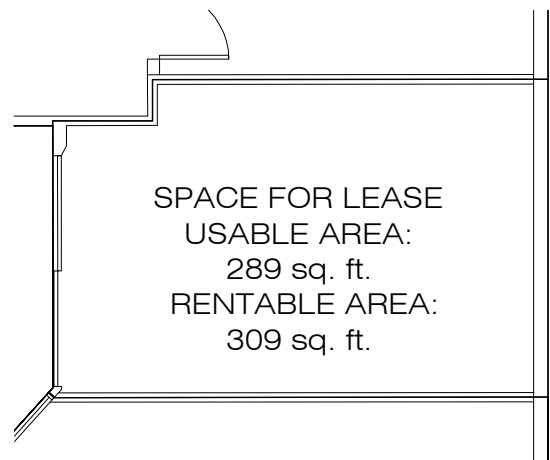

PROMENADES KING - MALL 2235, SPACE 209
SCALE: 1:100

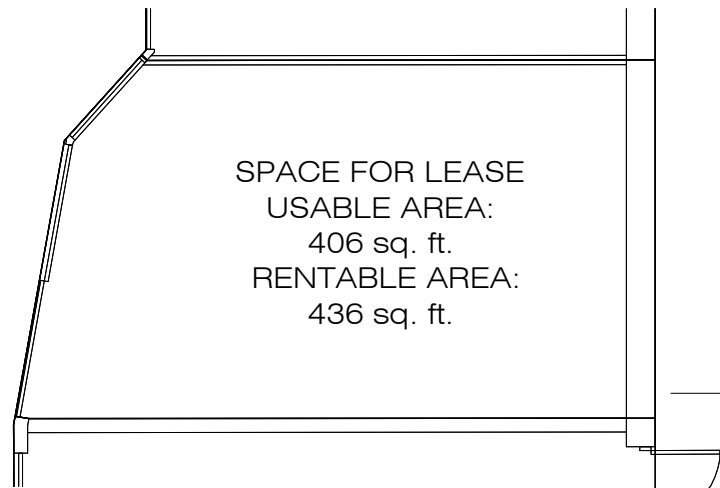

PROMENADES KING - MALL 2235, SPACE 211
SCALE: 1:100

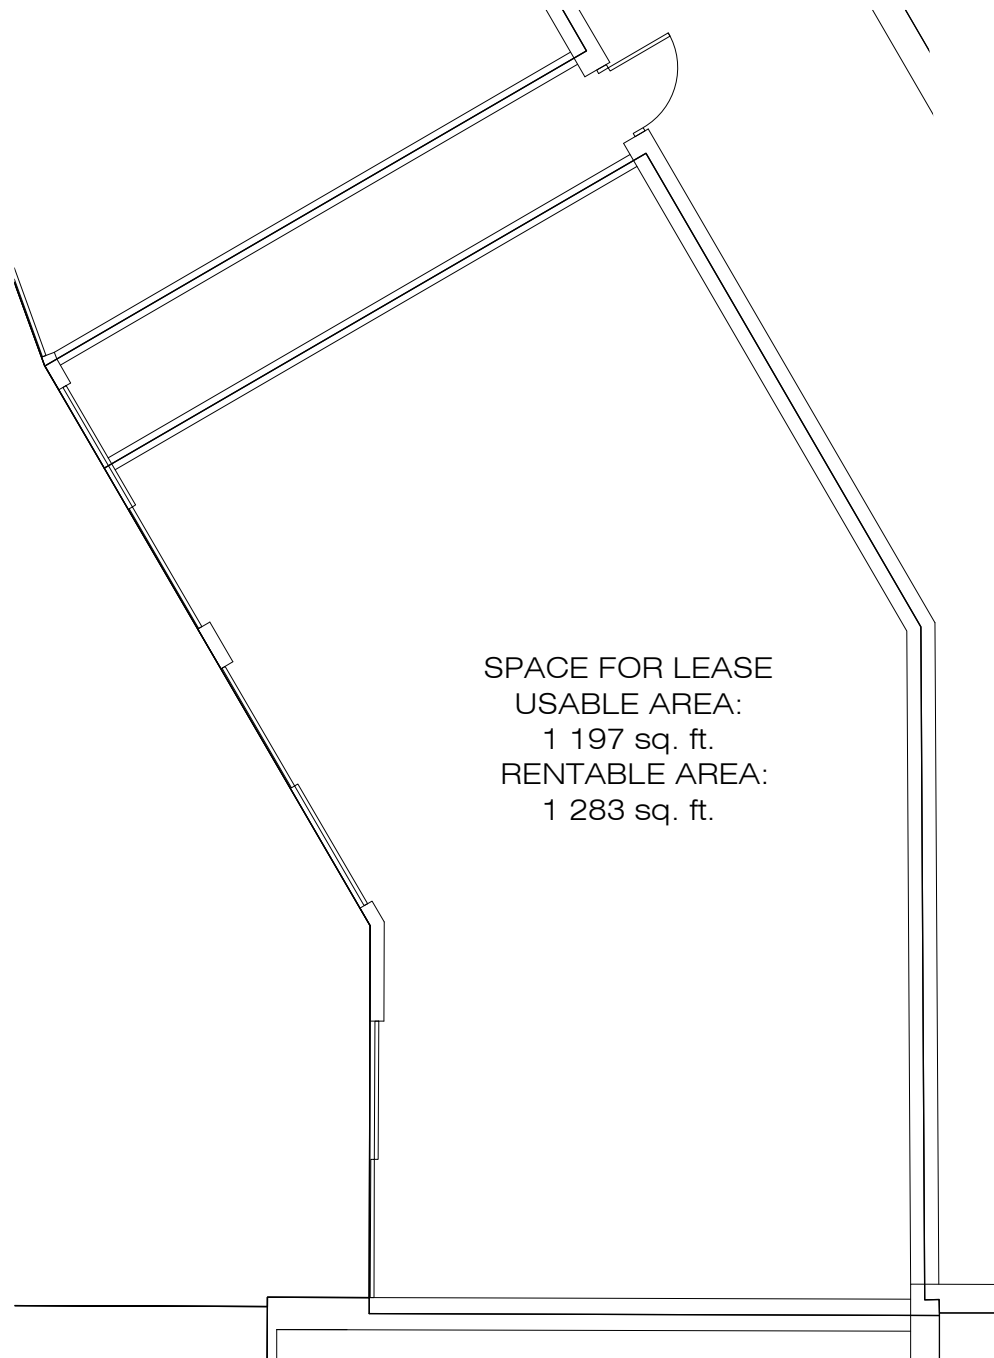

SPACE FOR LEASE
USABLE AREA:
1 197 sq. ft.
RENTABLE AREA:
1 283 sq. ft.

PROMENADES KING - MALL 2235, SPACE 215
SCALE: 1:100