


Stationnement

Stationnement

Stationnement

sup. locative:
2070 pi²
LOCAL À LOUER
2524


rue des Quatre-Pins

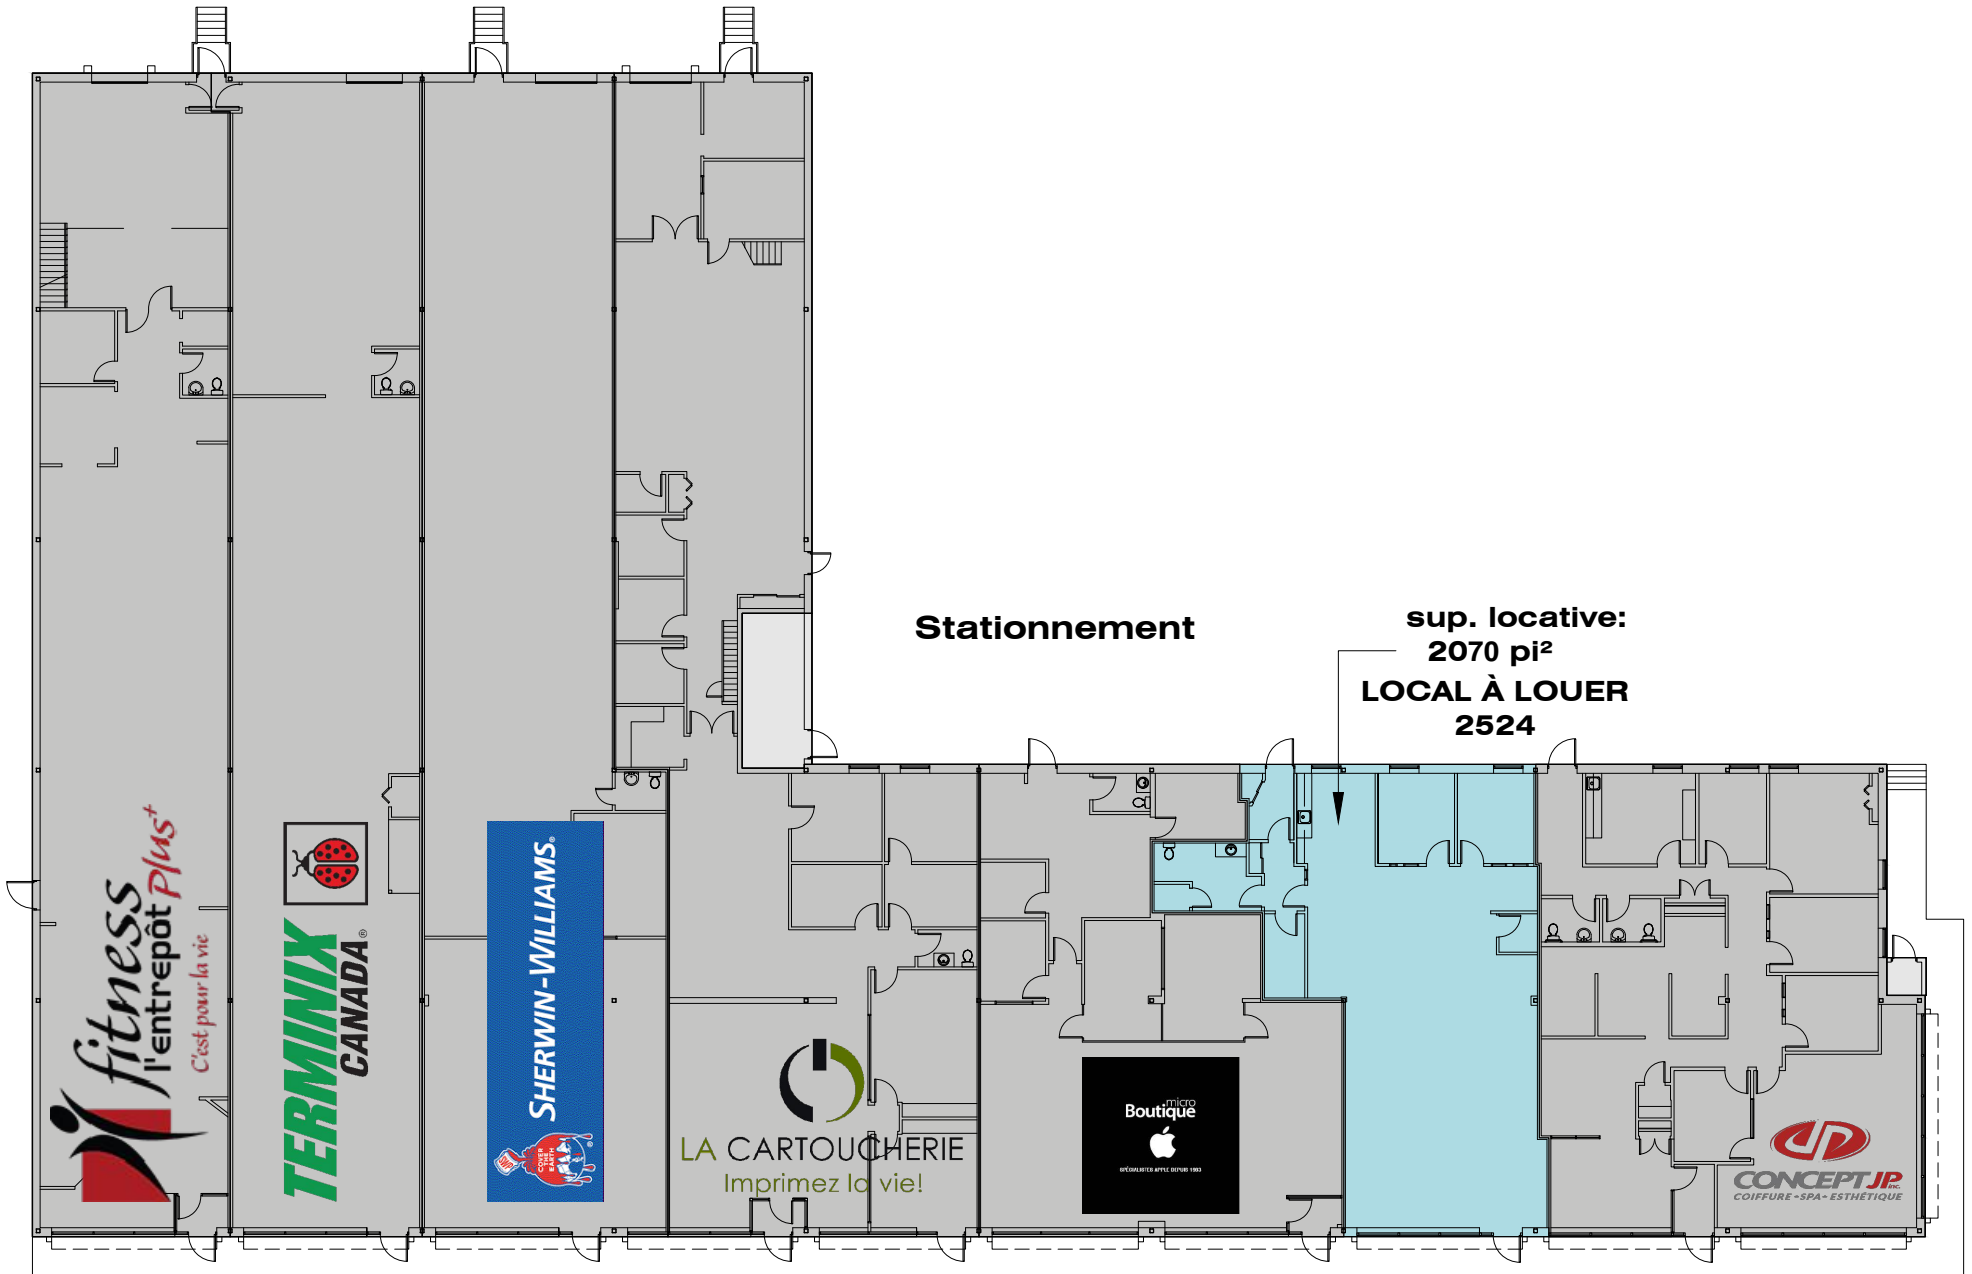

Stationnement

rue King Ouest

NIVEAU 1

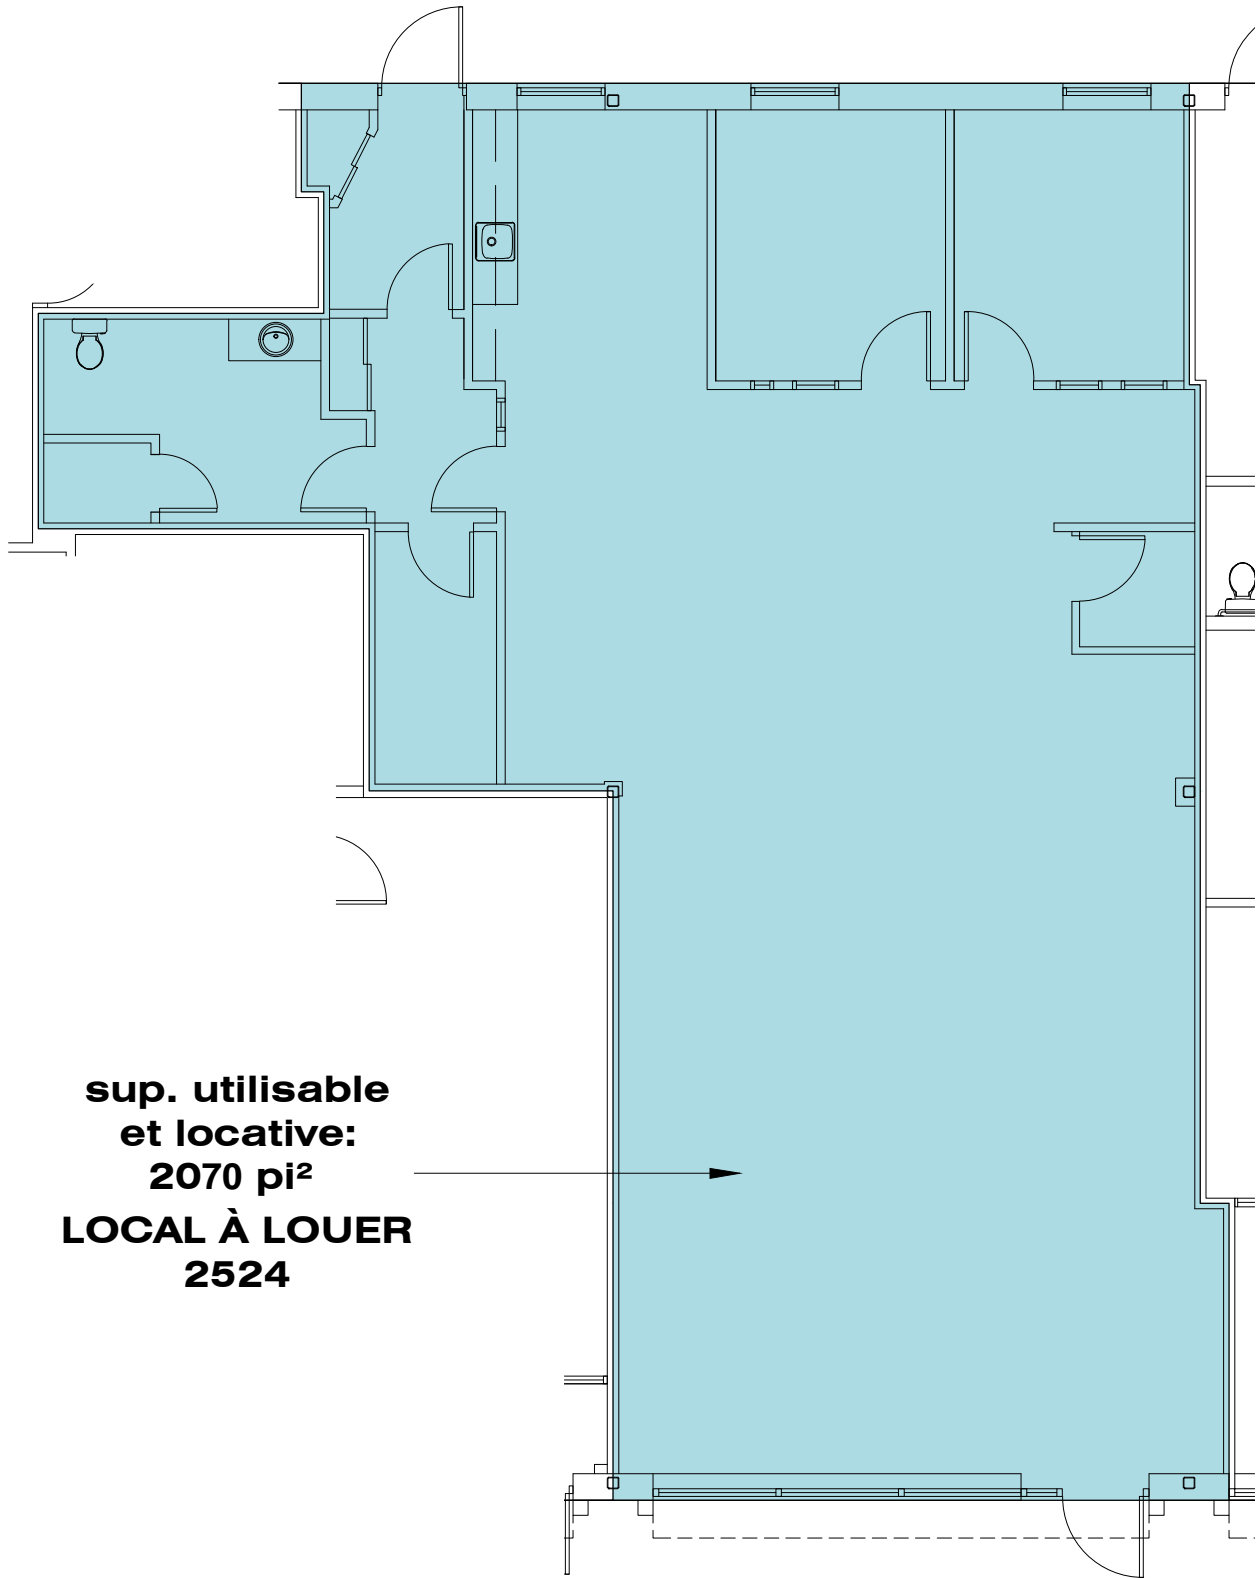

PLAN - LOCAL 2524, RUE KING OUEST

ÉCH: 1:100