


Stationnement

sup. locative:
5634 pi²
sup. utilisable:
5560 pi²
LOCAL À LOUER
220


DERMAPURE

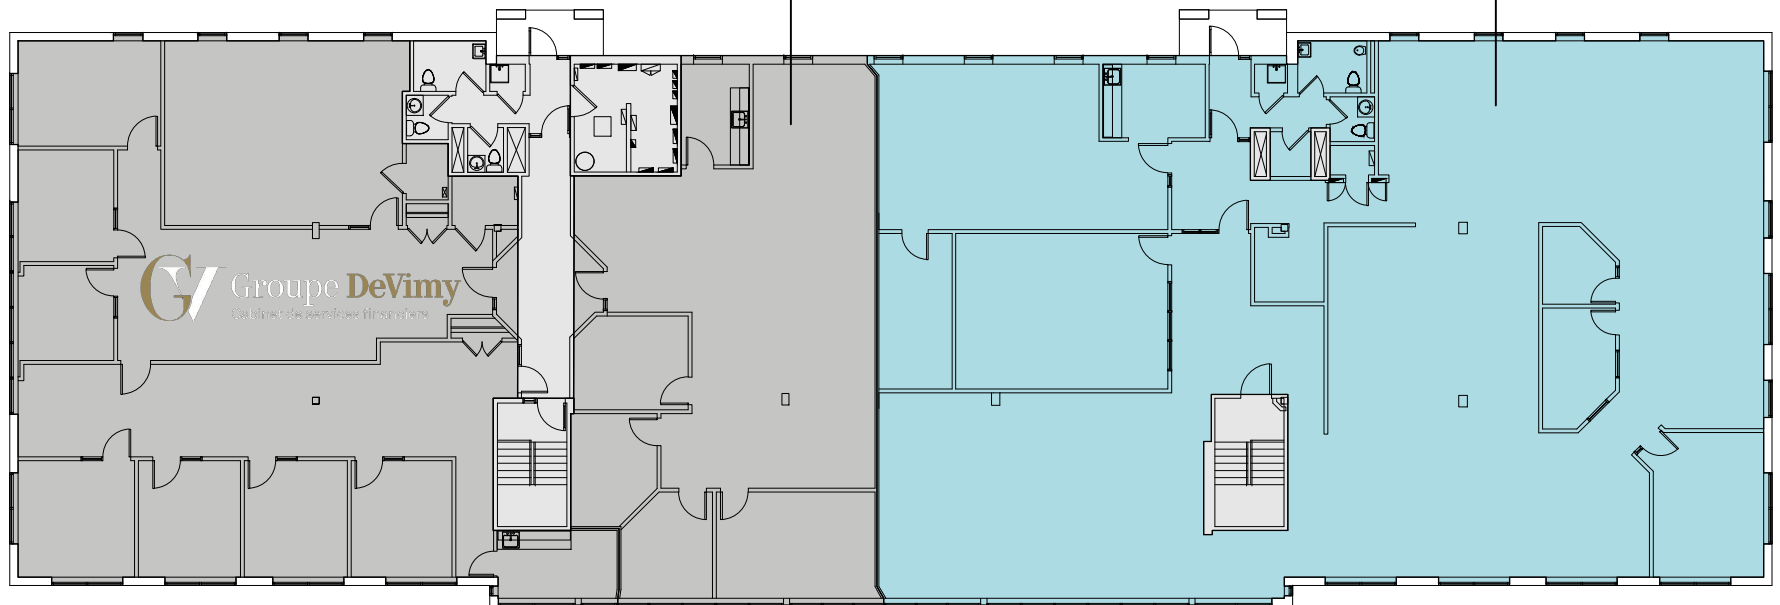

rue King Ouest

NIVEAU 2

LOCAL À LOUER
SUPERFICIE UTILISABLE: 5 560 pi²
SUPERFICIE LOCATIVE: 5 634 pi²

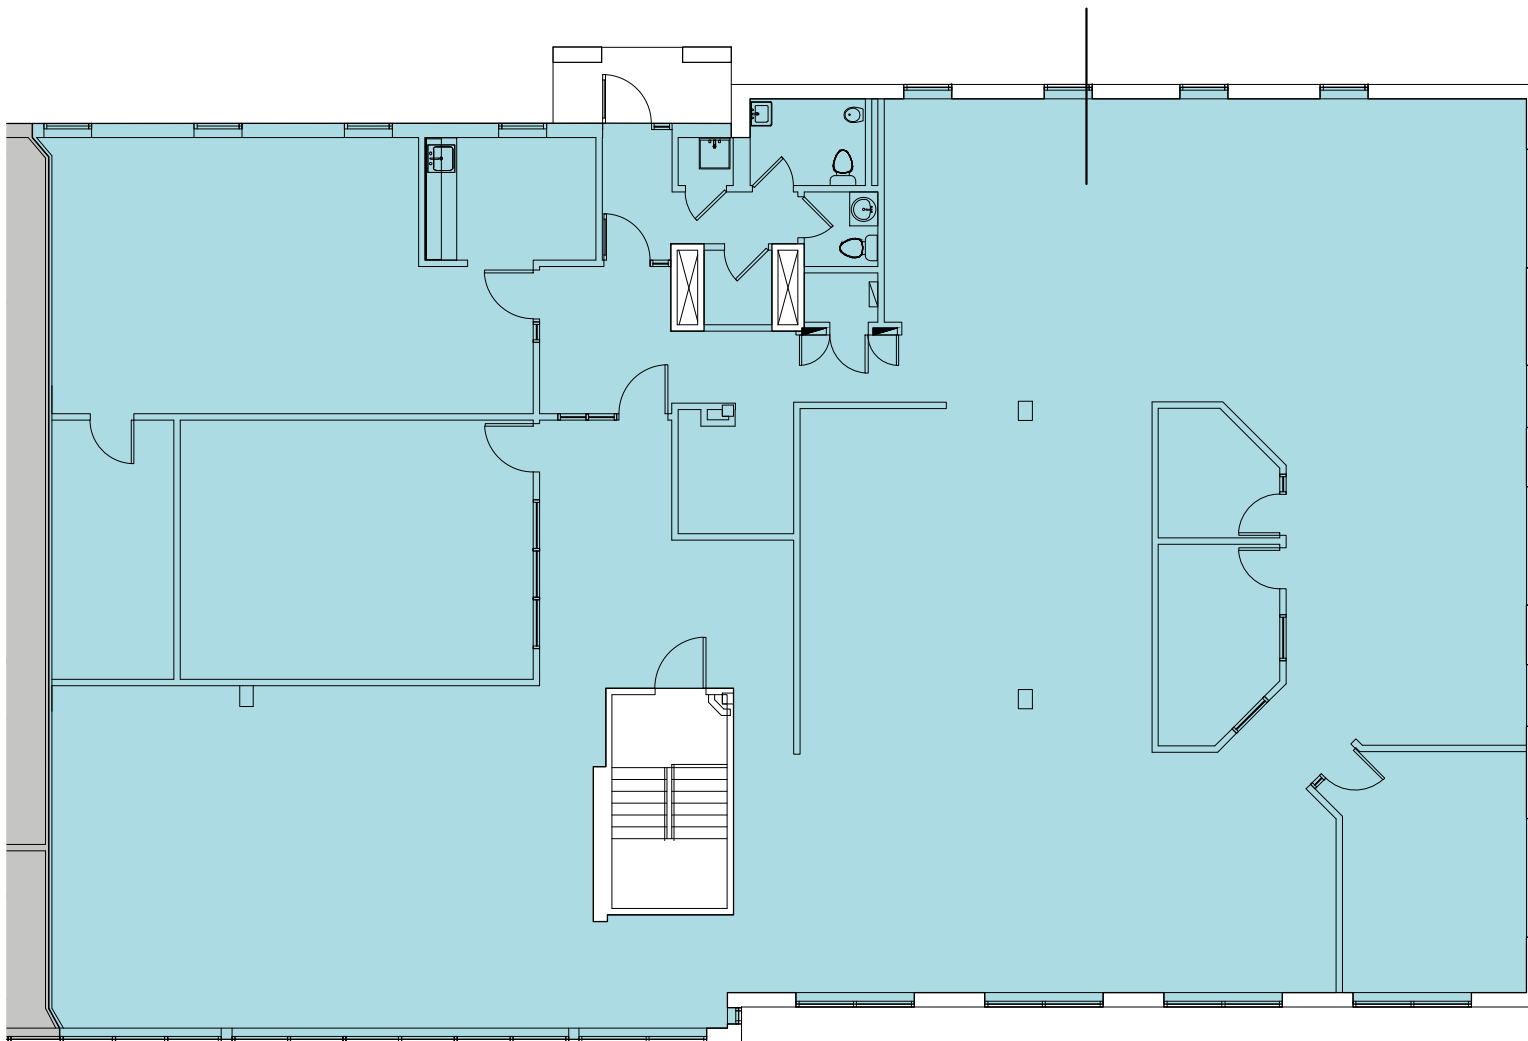

3425 KING OUEST - LOCAL 220

ÉCH: 1:200