



rue King Ouest

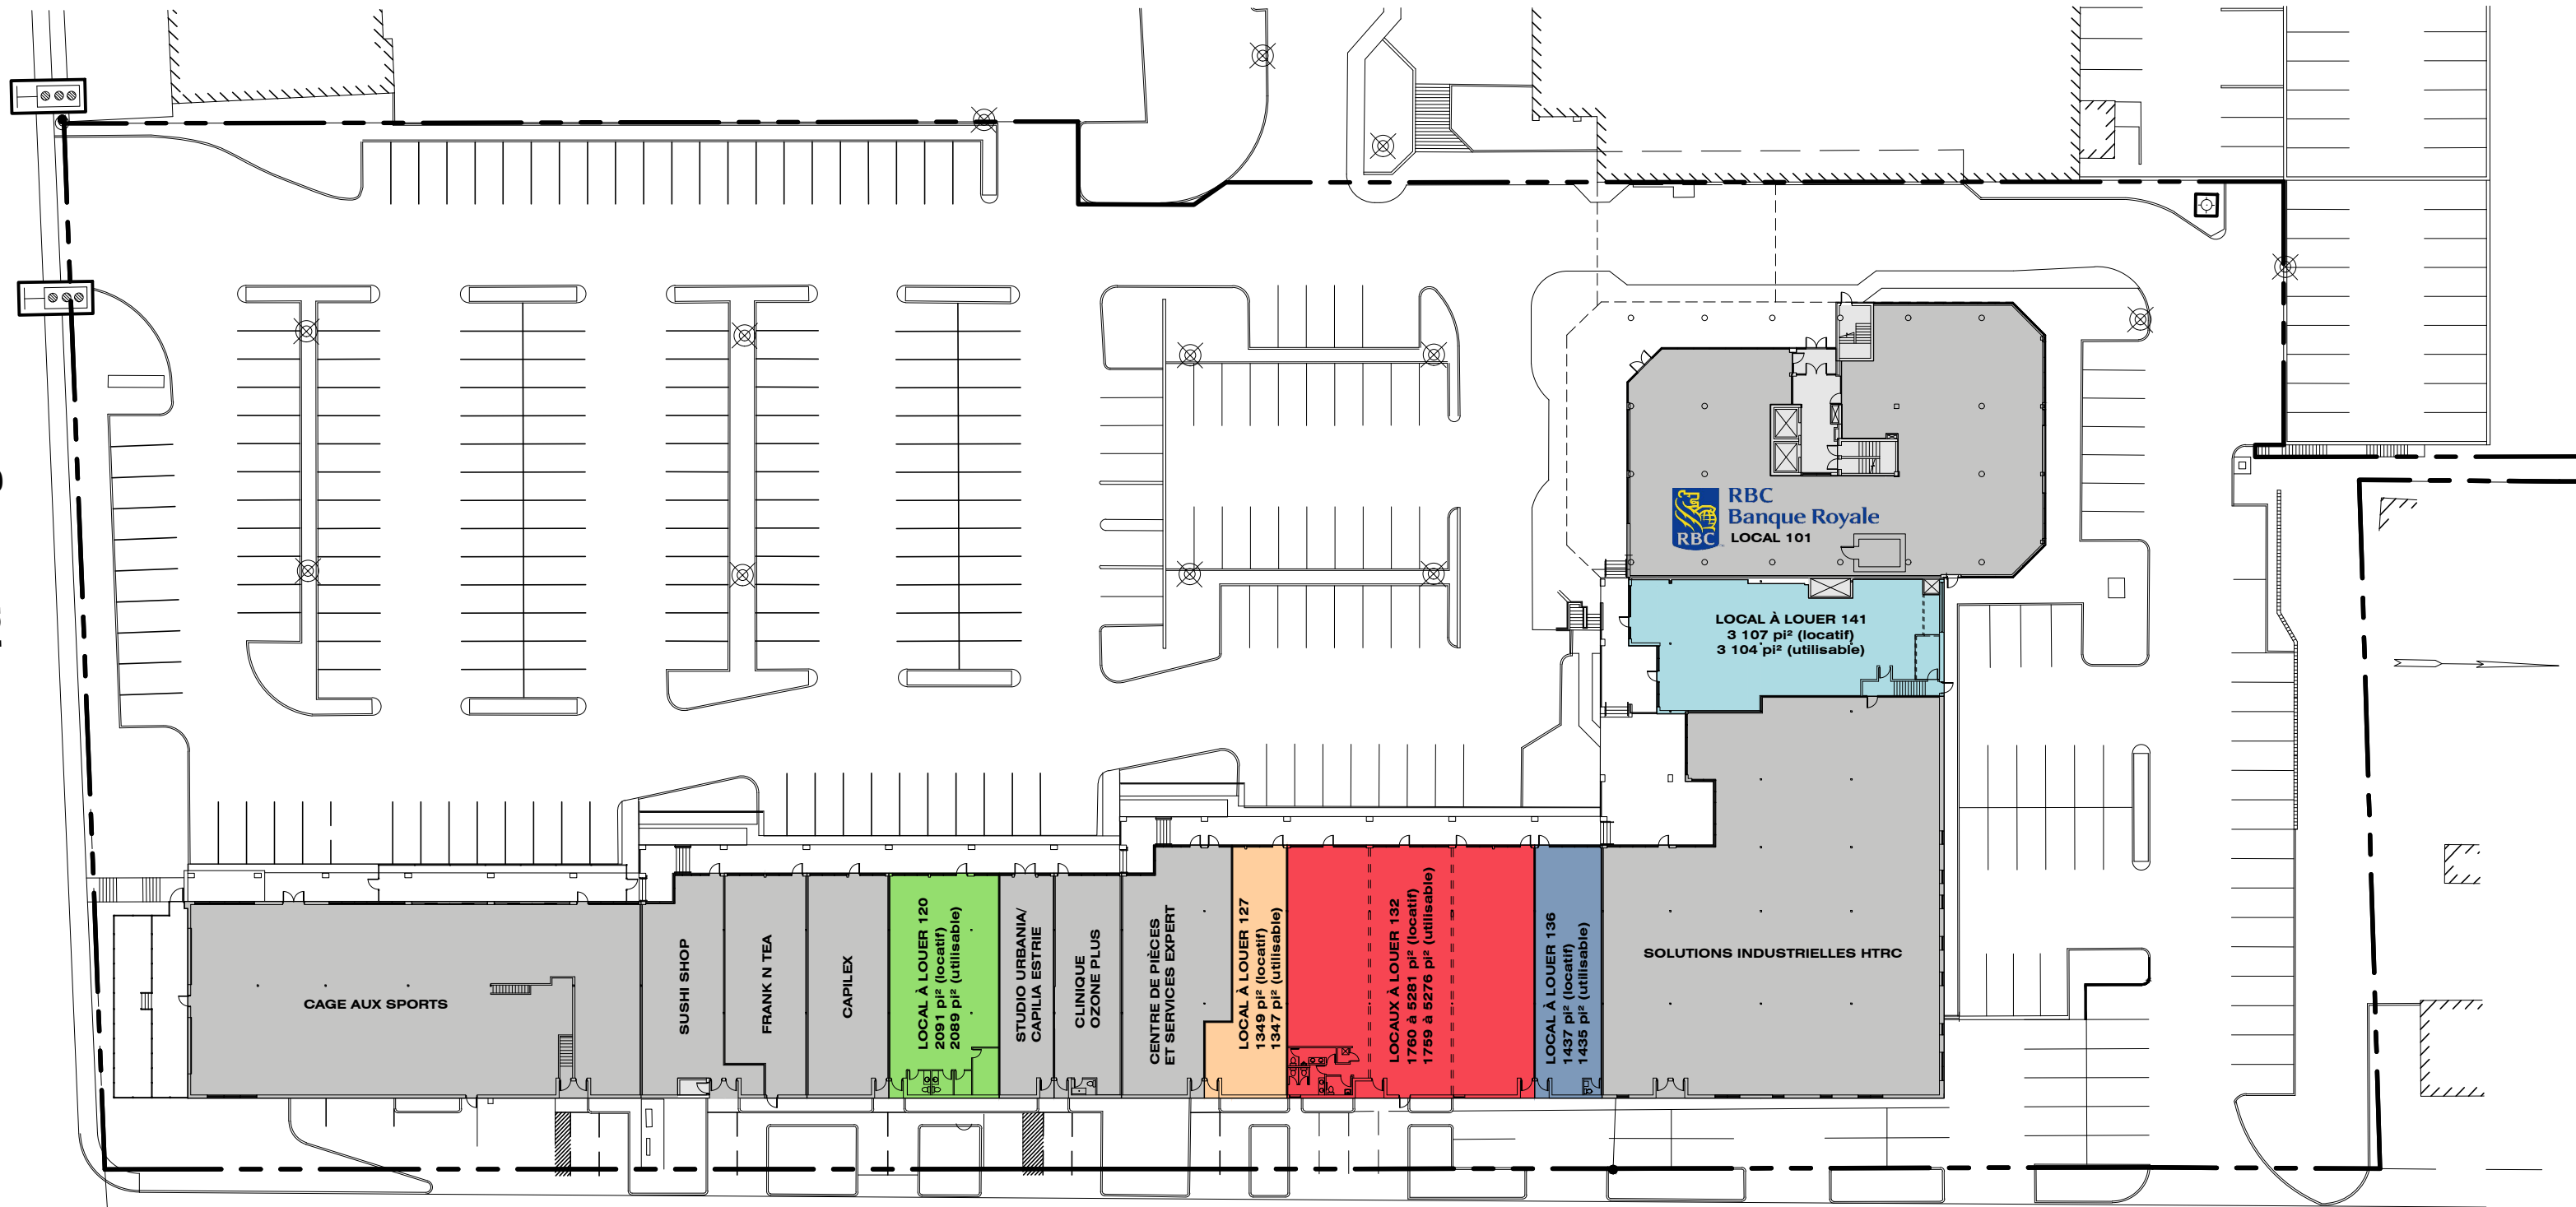

rue Wilson

PLACE DES CONGRÈS - 2655-2665 rue King Ouest

**SUPERFICIE LOCATIVE:**  
1437 pi<sup>2</sup>  
**SUPERFICIE UTILISABLE:**  
1435 pi<sup>2</sup>  
**LOCAL À LOUER**  
**136**

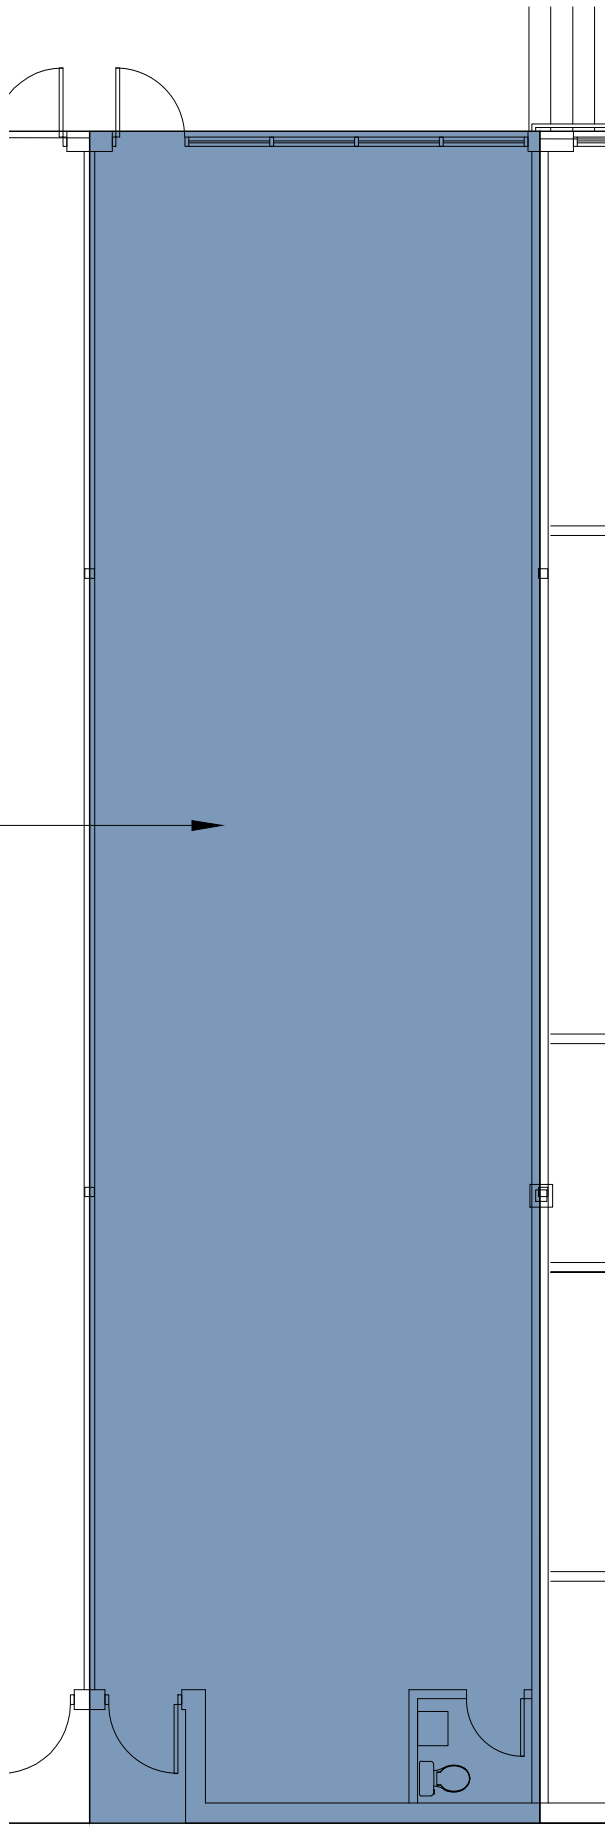

LOCAL 136  
ÉCH: 1:100