




NIVEAU 2

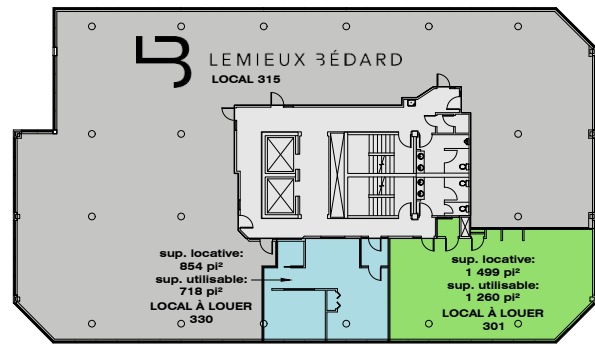


NIVEAU 3

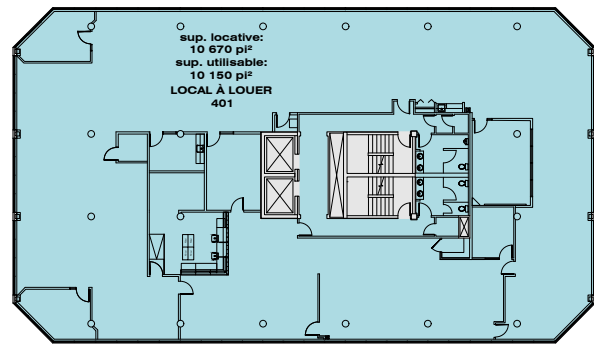


NIVEAU 4

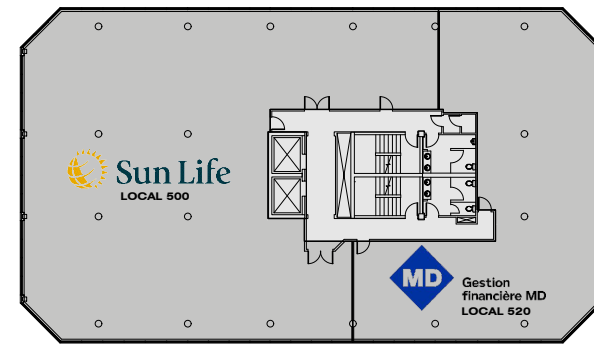


NIVEAU 5

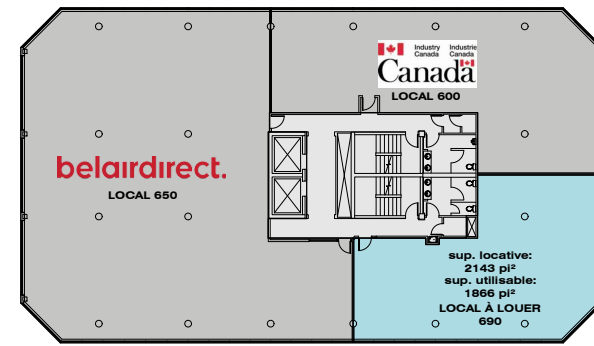


NIVEAU 6

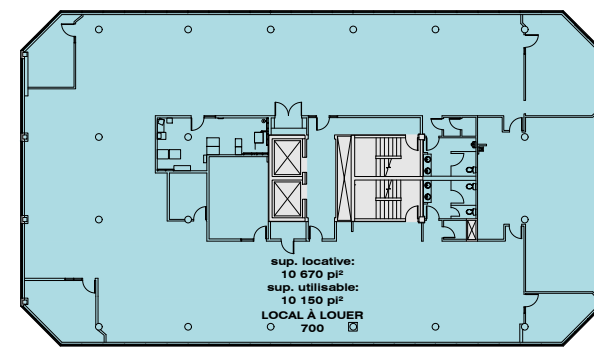

NIVEAU 7

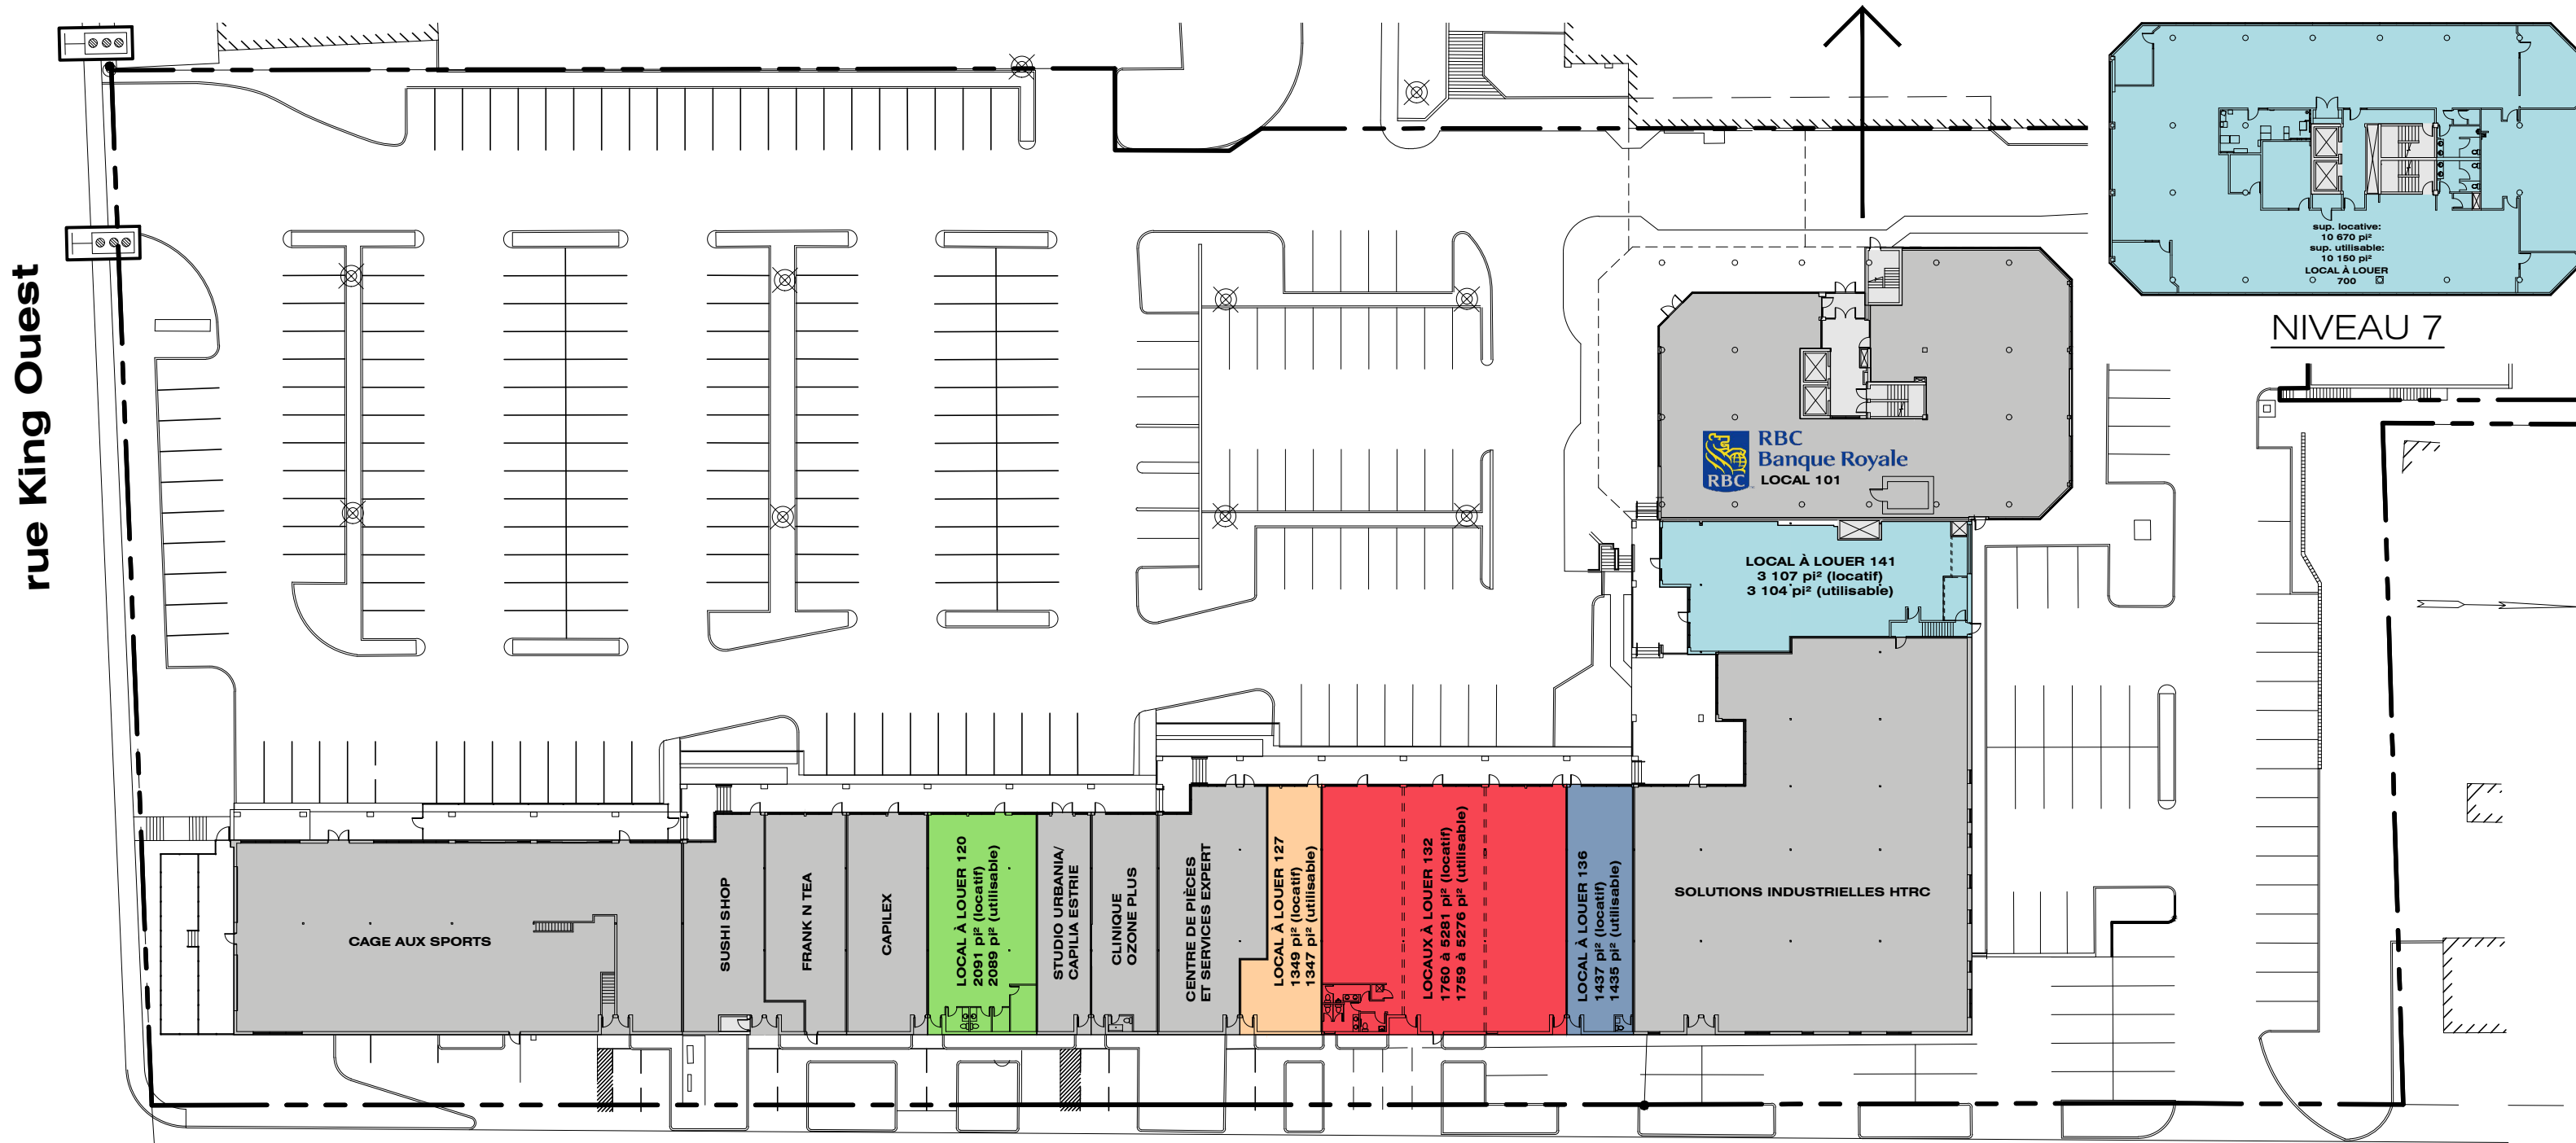

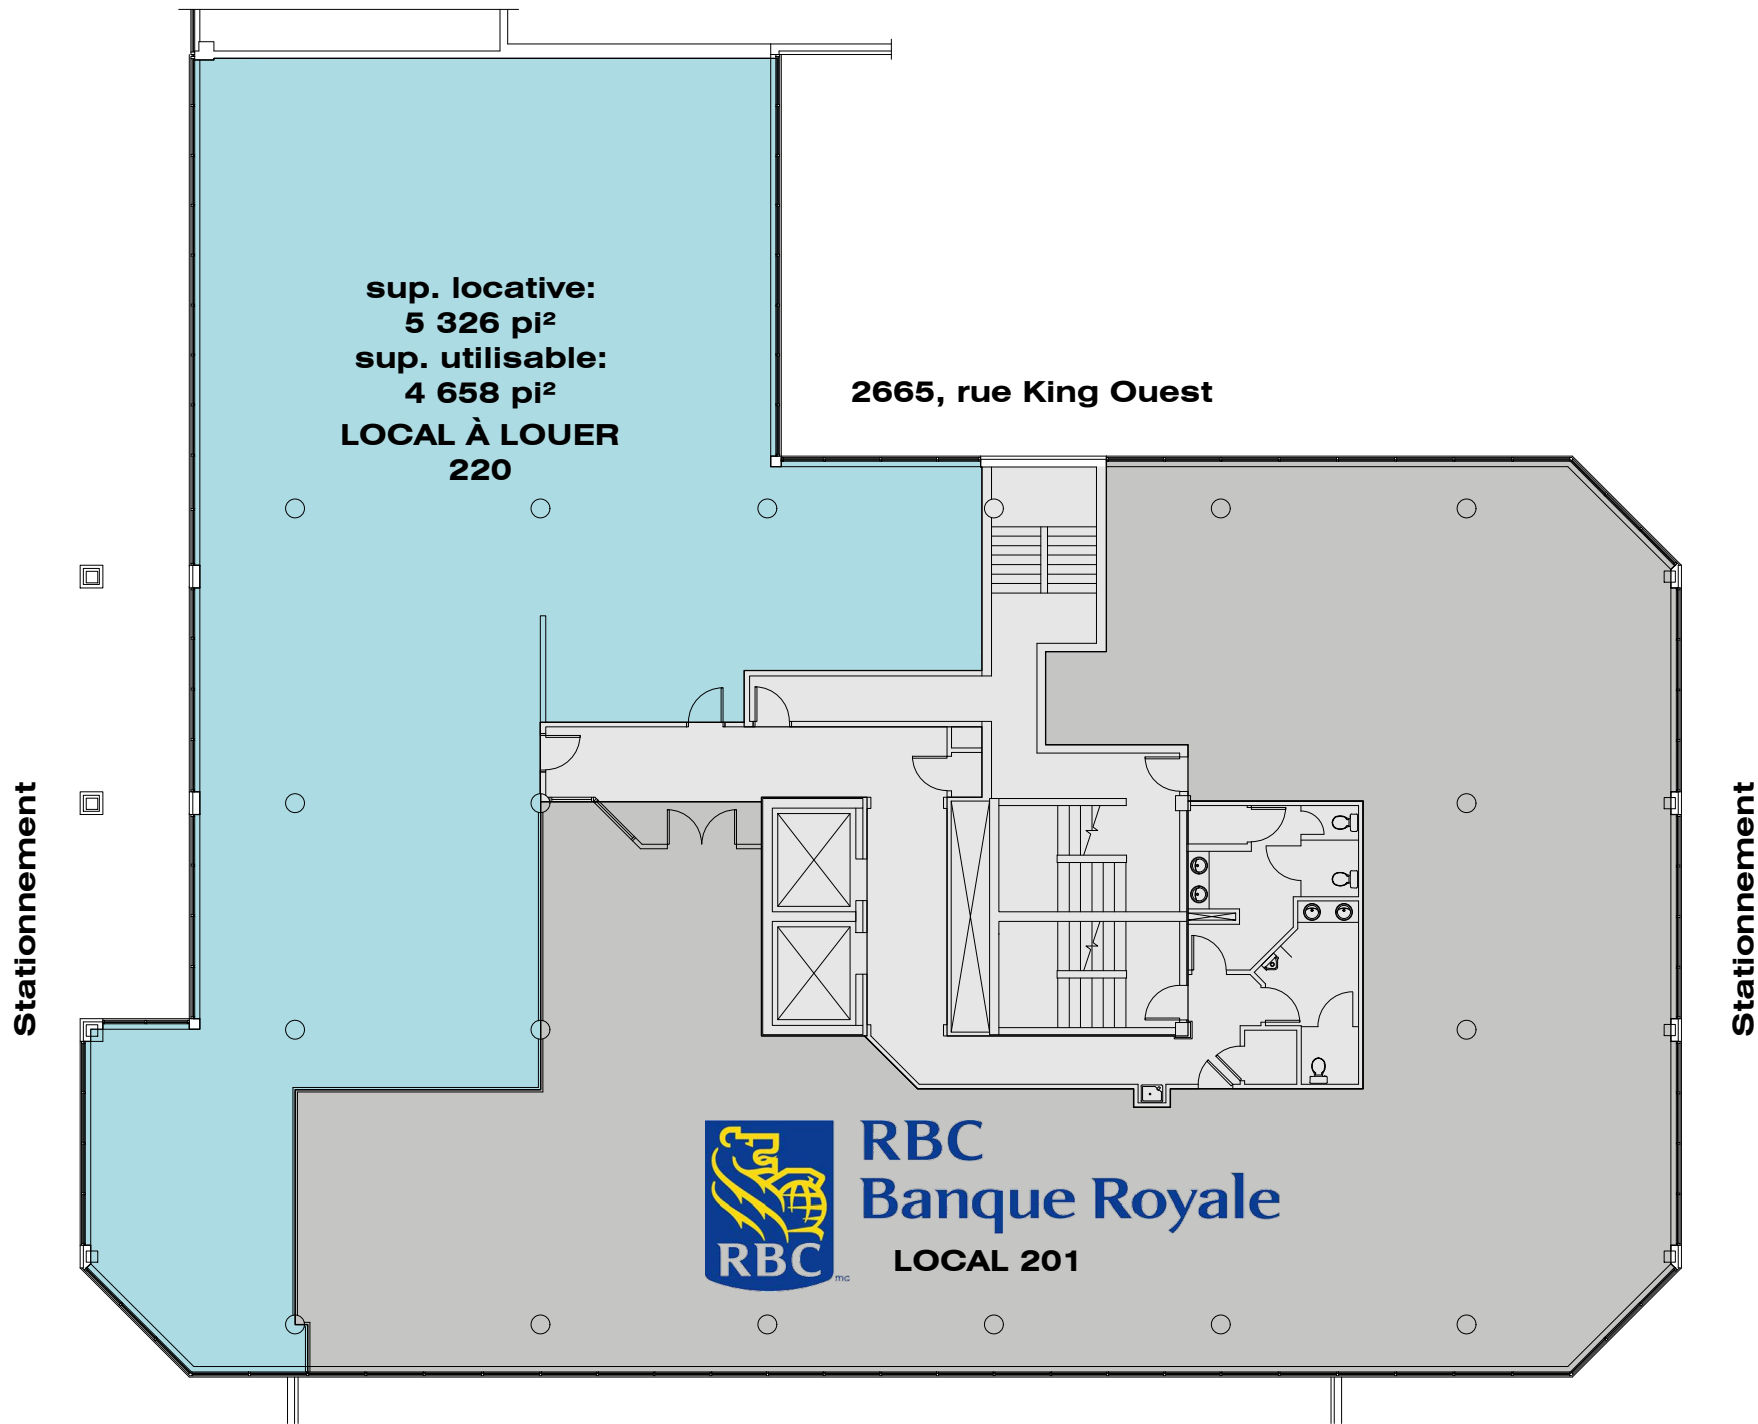

sup. locative:  
5 326 pi<sup>2</sup>  
sup. utilisable:  
4 658 pi<sup>2</sup>  
**LOCAL À LOUER  
220**

2665, rue King Ouest

Stationnement

Stationnement




**RBC**  
**Banque Royale**

**LOCAL 201**

\* L'aménagement intérieur de l'espace locatif peut être ajusté au besoin.


NIVEAU 2

2665, rue King Ouest

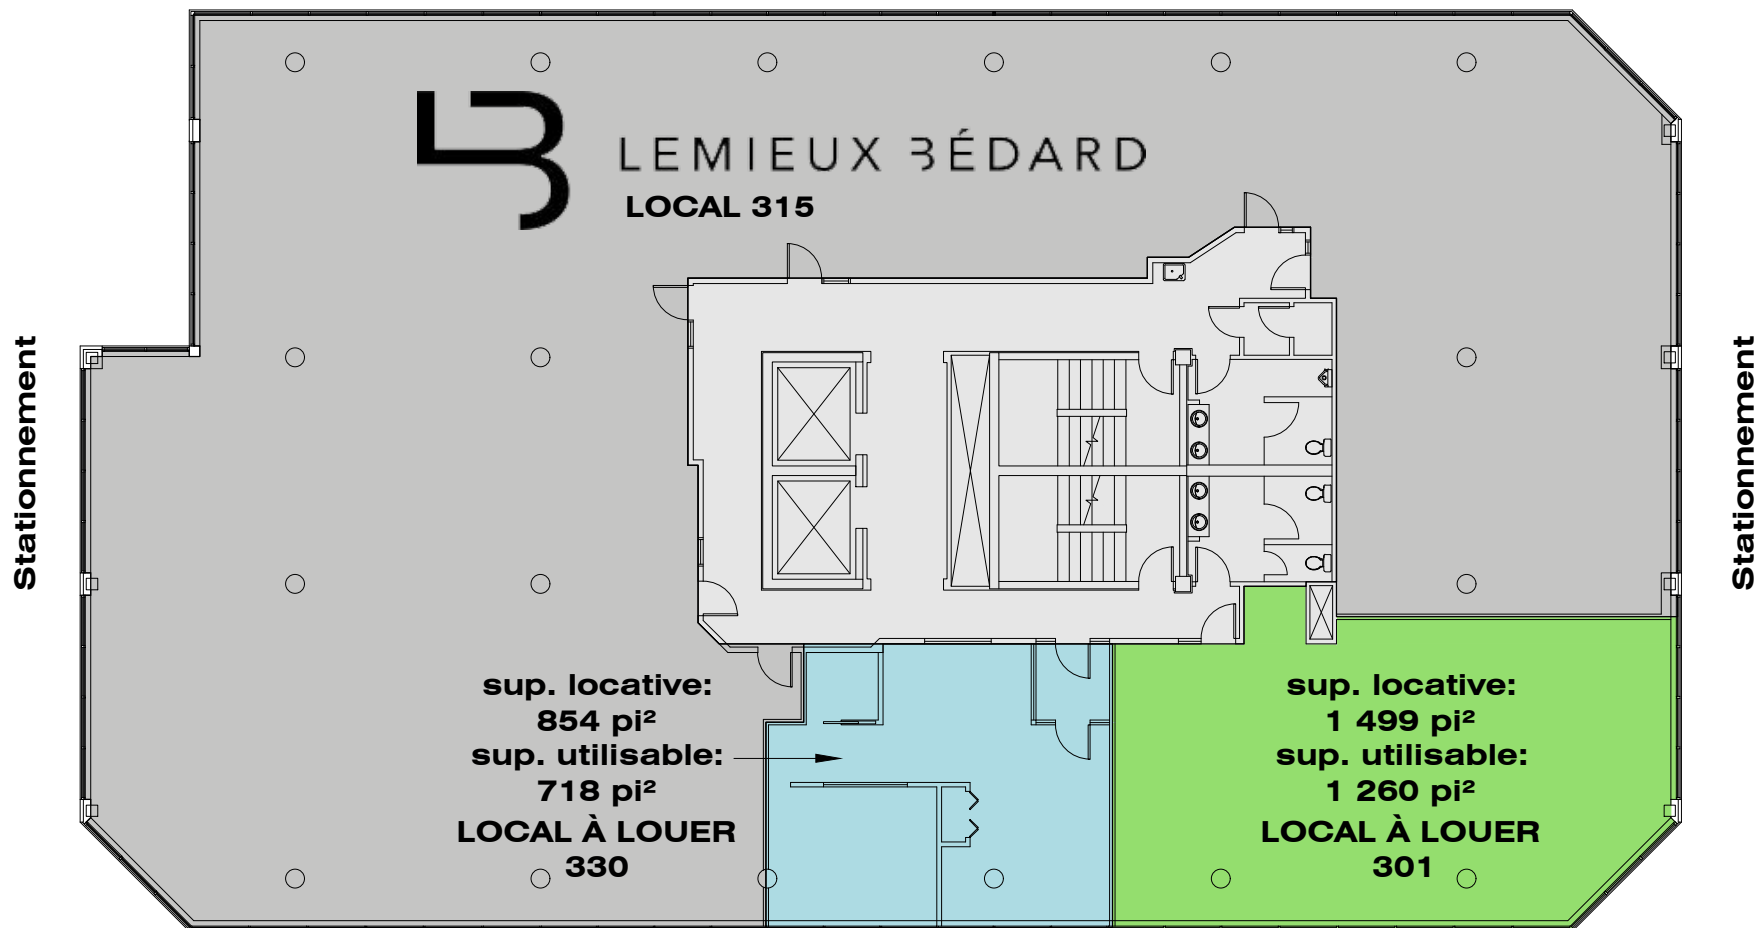


\* L'aménagement intérieur des espaces locatifs peut être ajusté au besoin.

2665, rue King Ouest

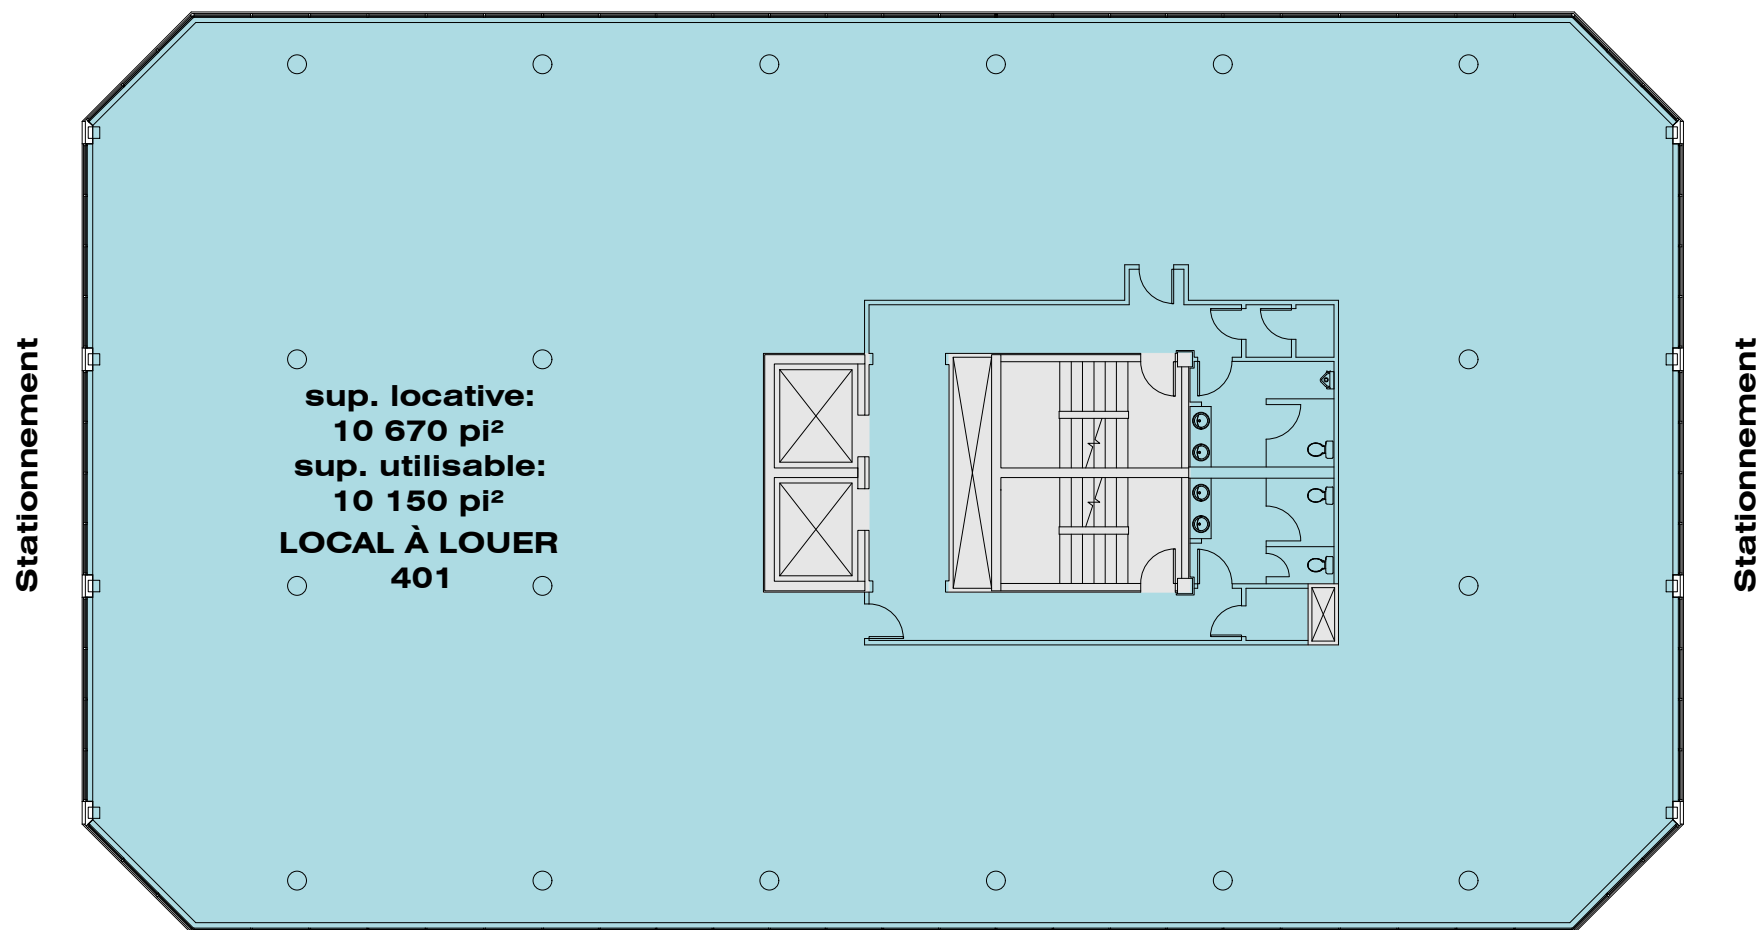


- \* L'aménagement intérieur de l'espace locatif peut être ajusté au besoin.
- \* Des cloisons mitoyennes peuvent être ajoutées selon les besoins.

2665, rue King Ouest

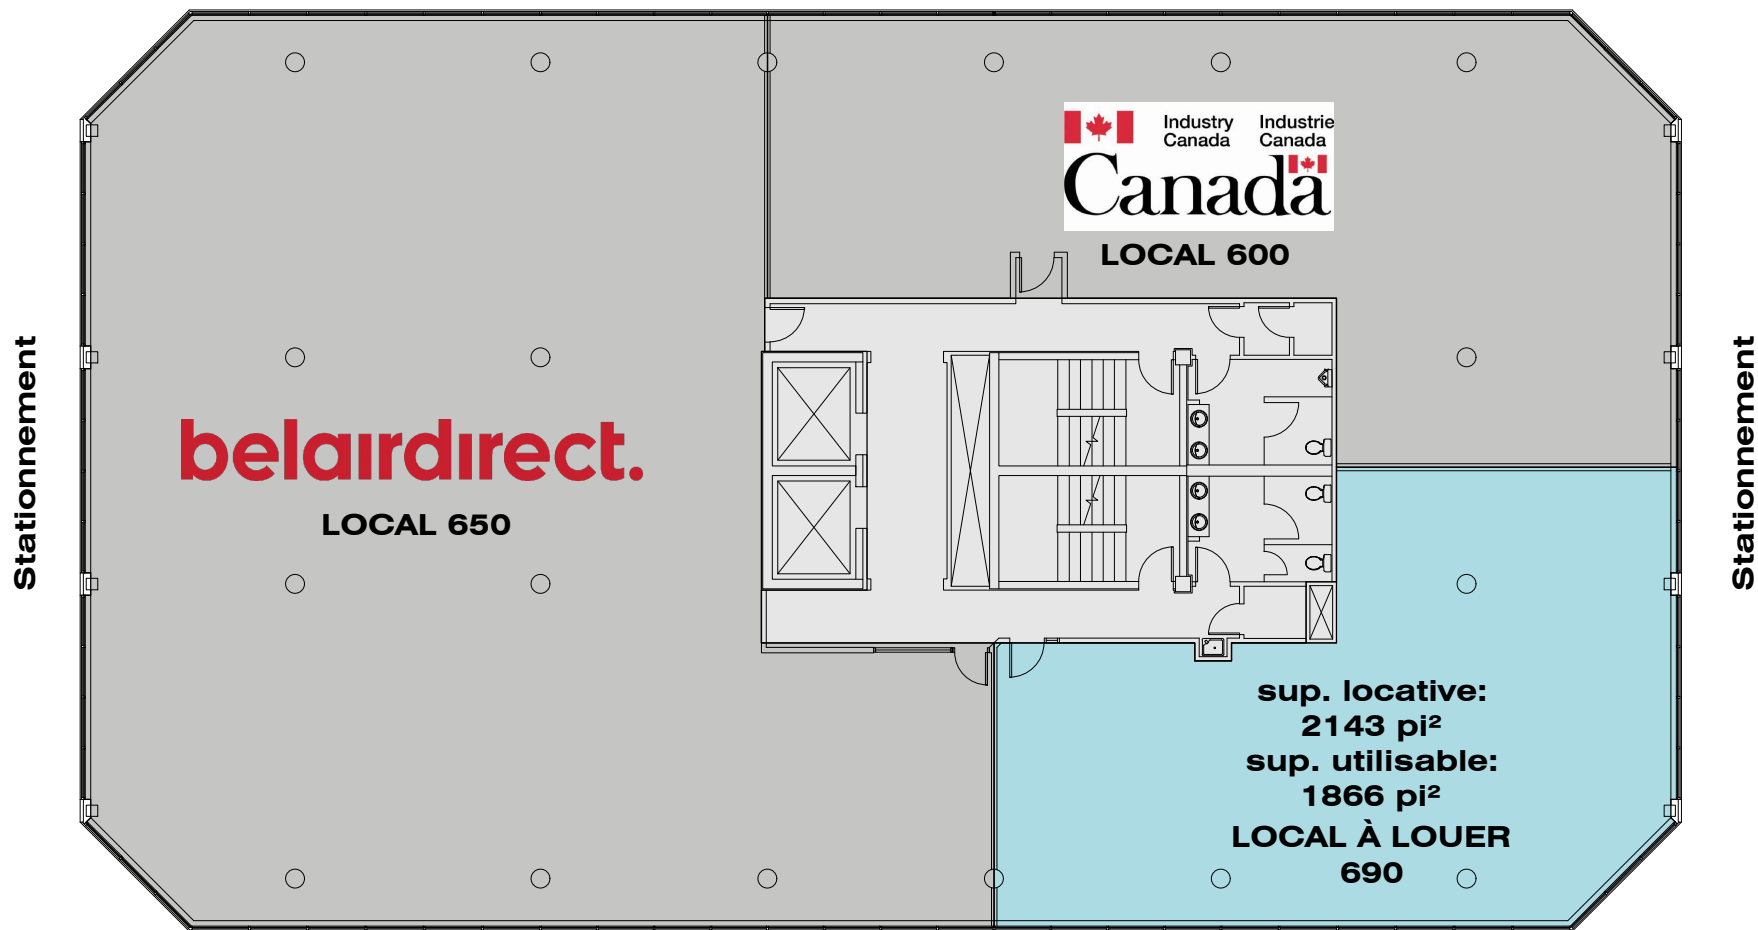

\* L'aménagement intérieur de l'espace locatif peut être ajusté au besoin.

2665, rue King Ouest

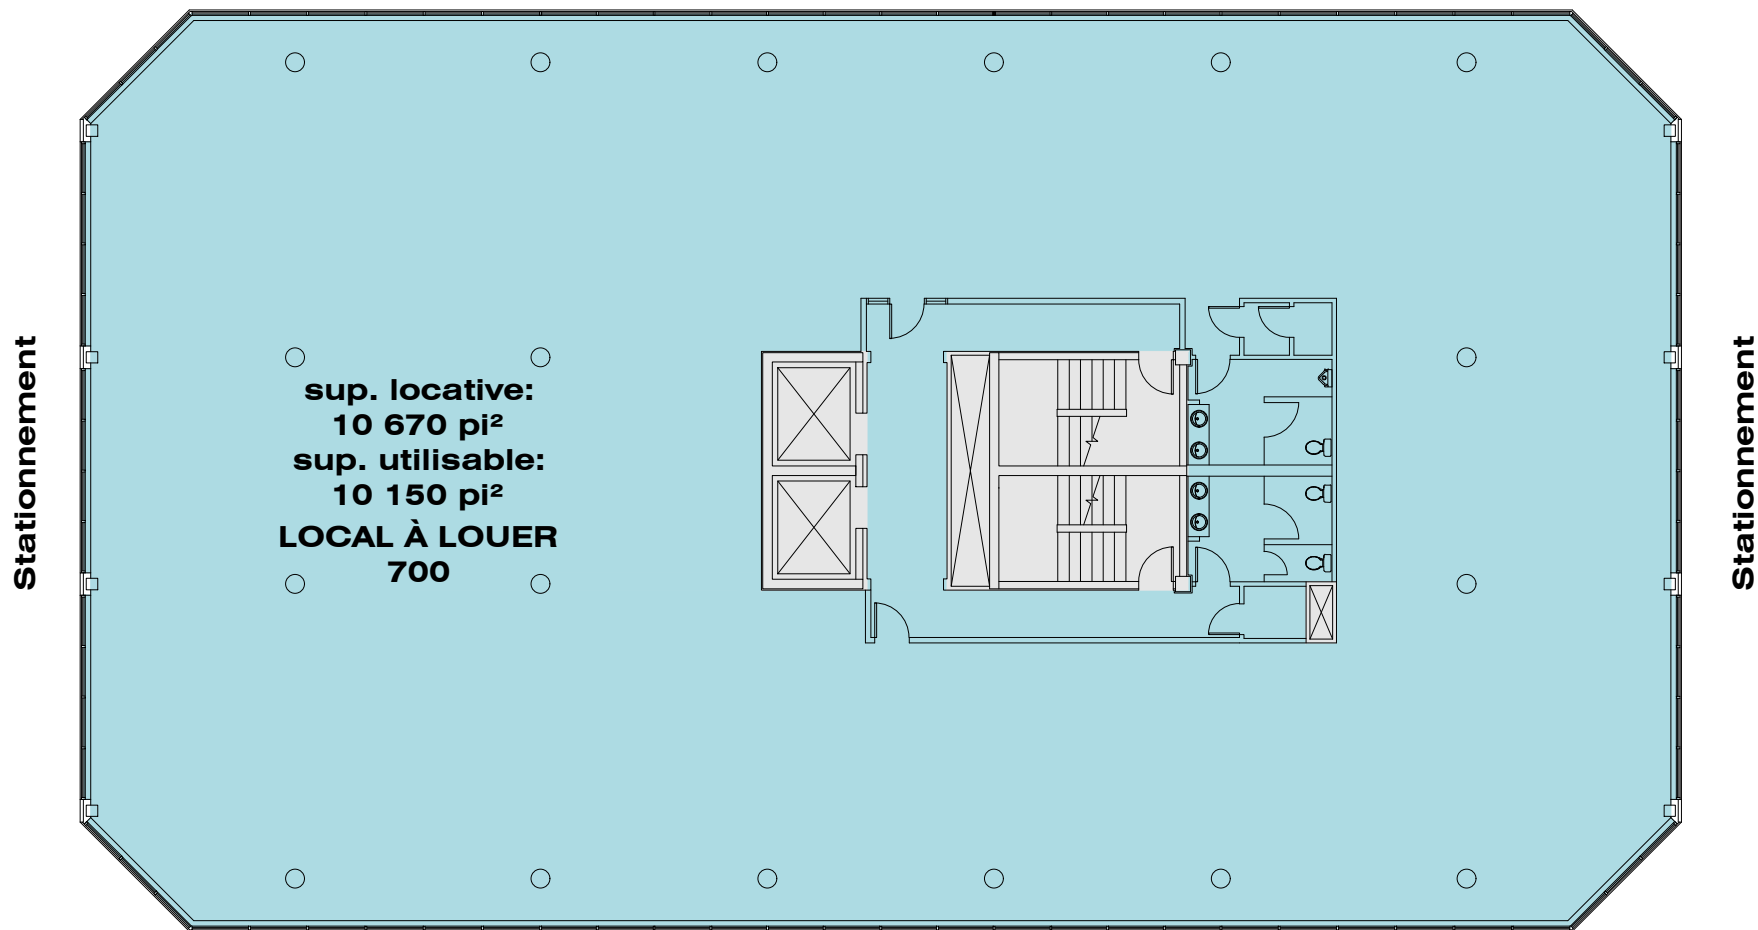

- \* L'aménagement intérieur de l'espace locatif peut être ajusté au besoin.
- \* Des cloisons mitoyennes peuvent être ajoutées selon les besoins.