




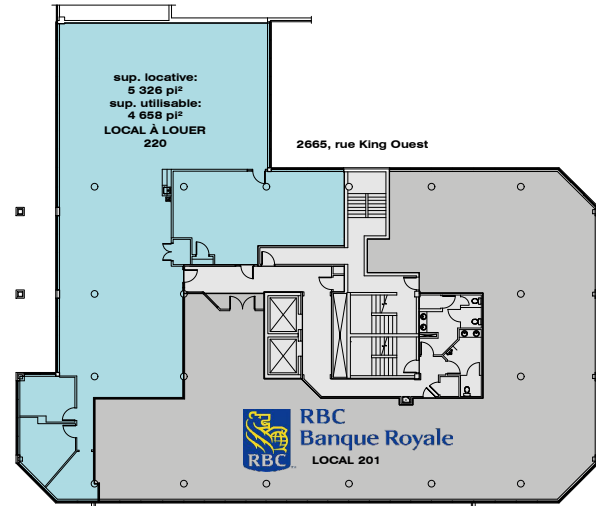


NIVEAU 2

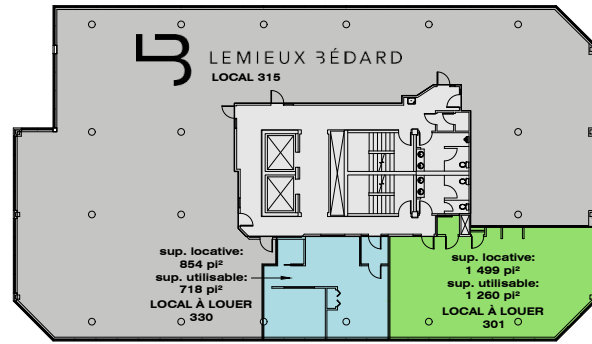


NIVEAU 3

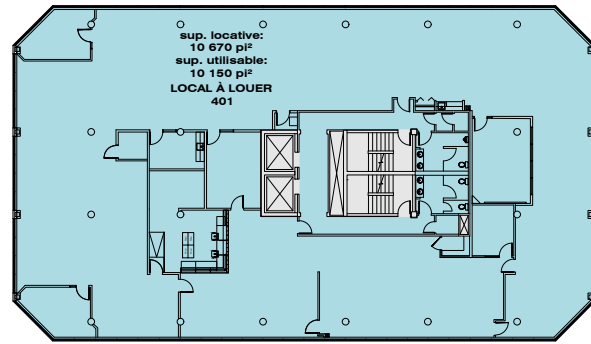


NIVEAU 4

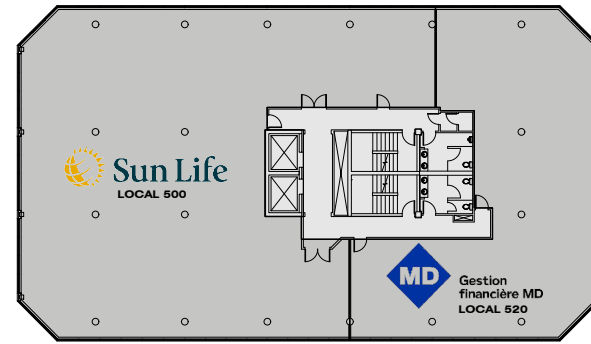


NIVEAU 5

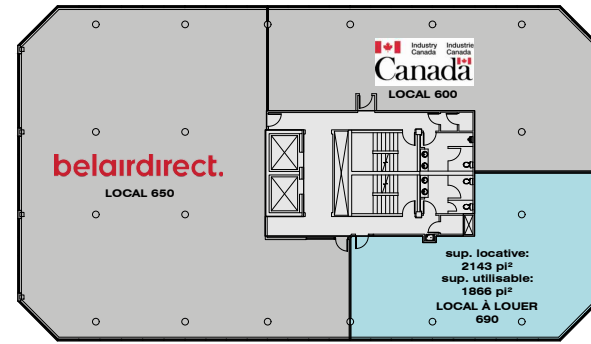


NIVEAU 6

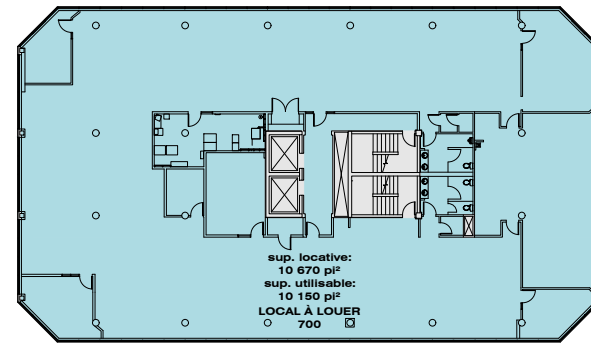

NIVEAU 7

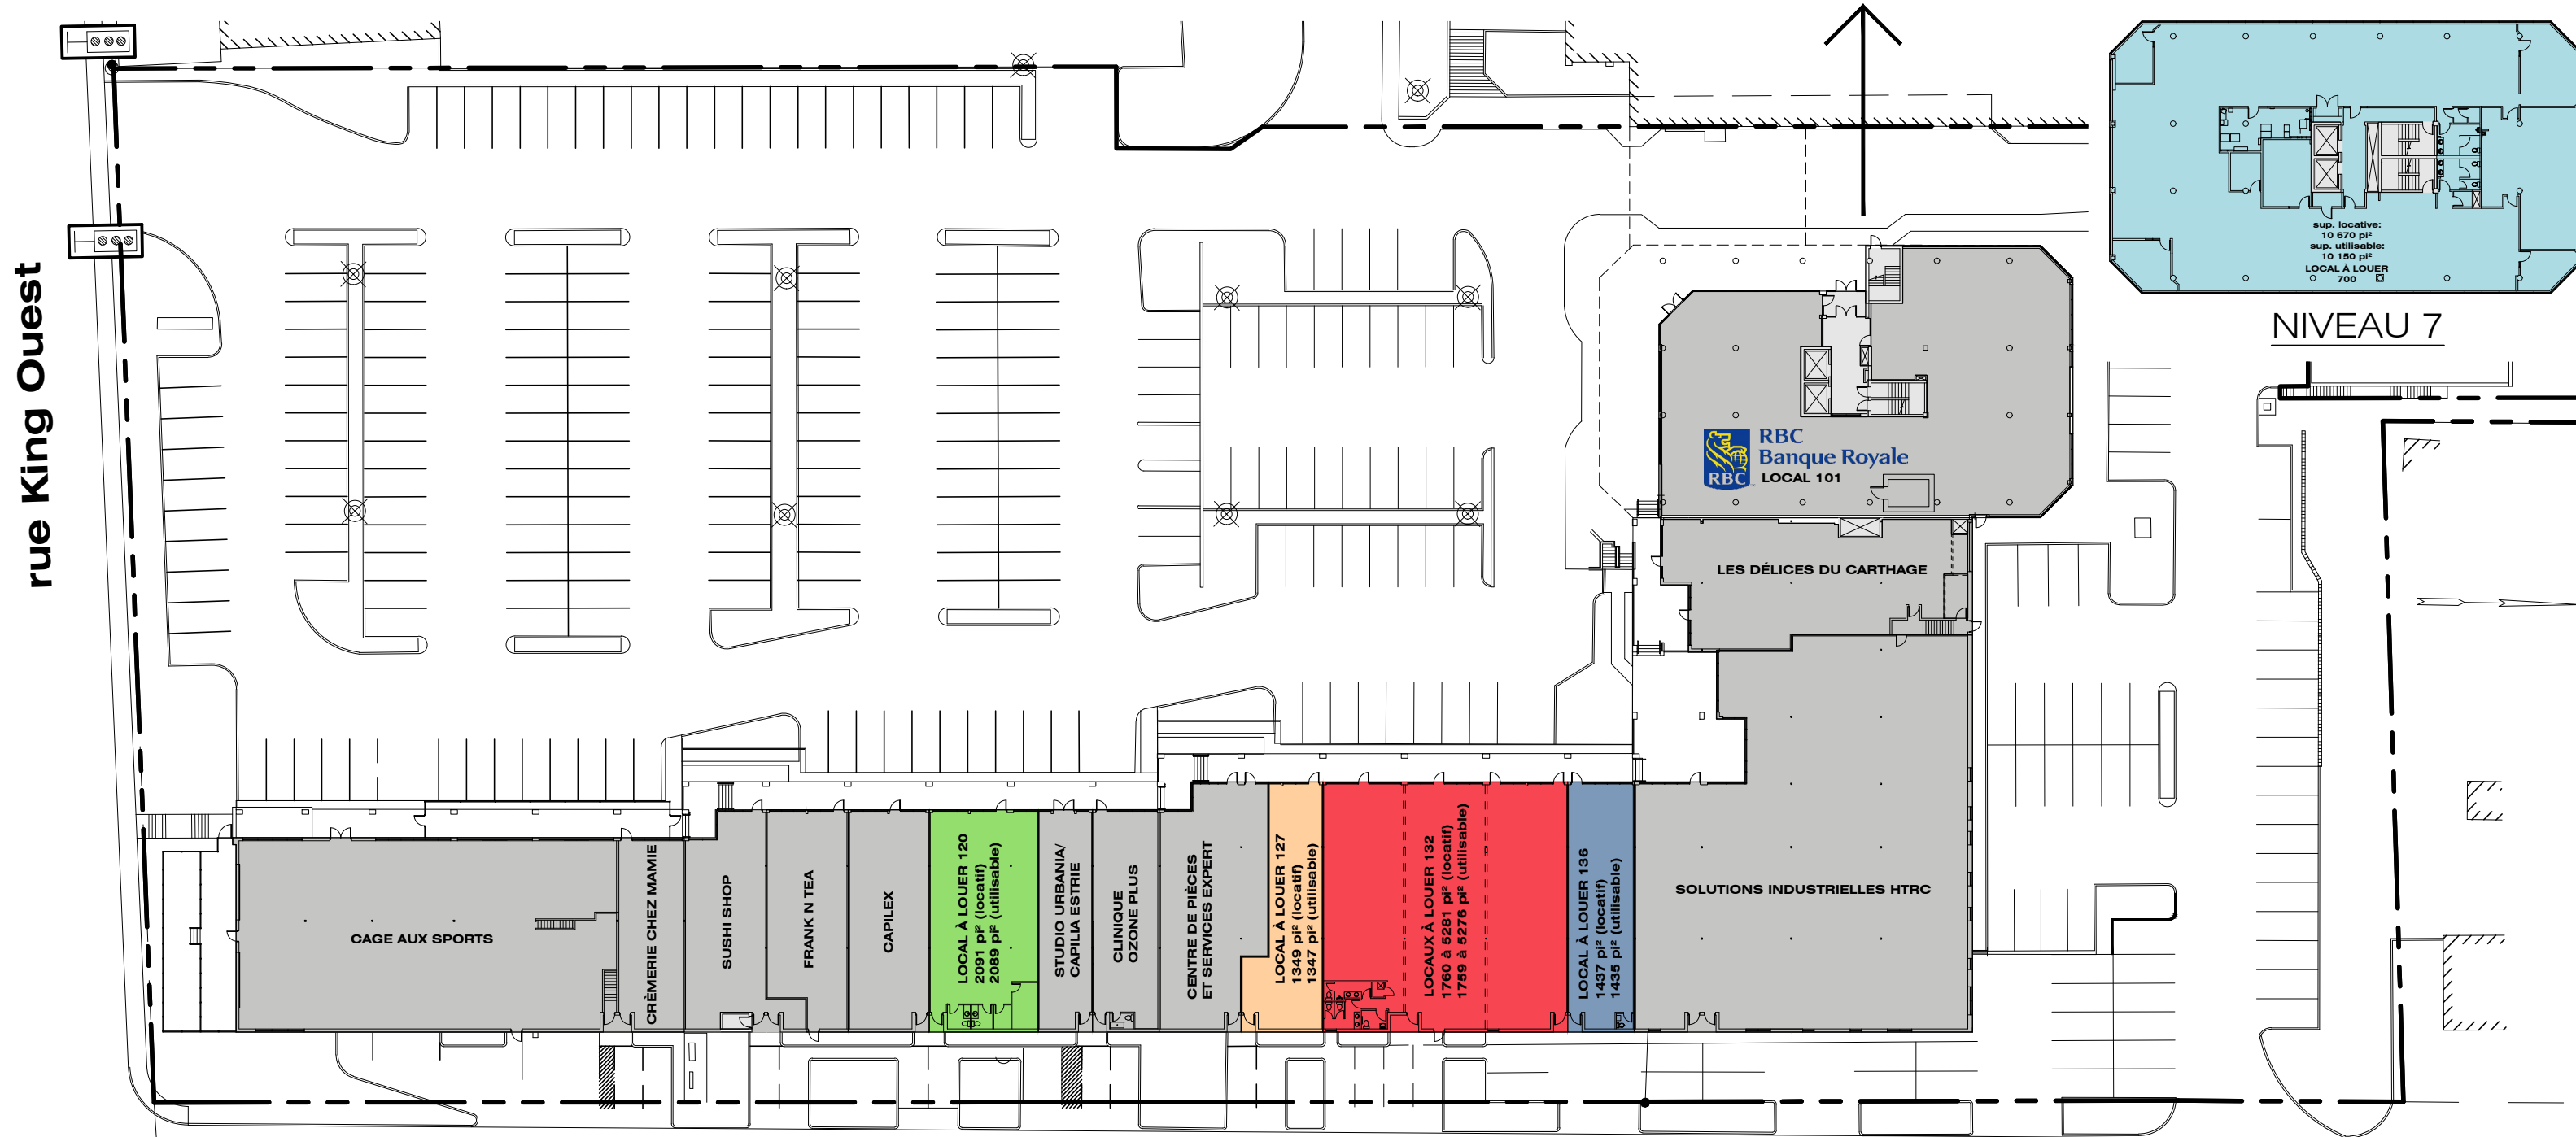


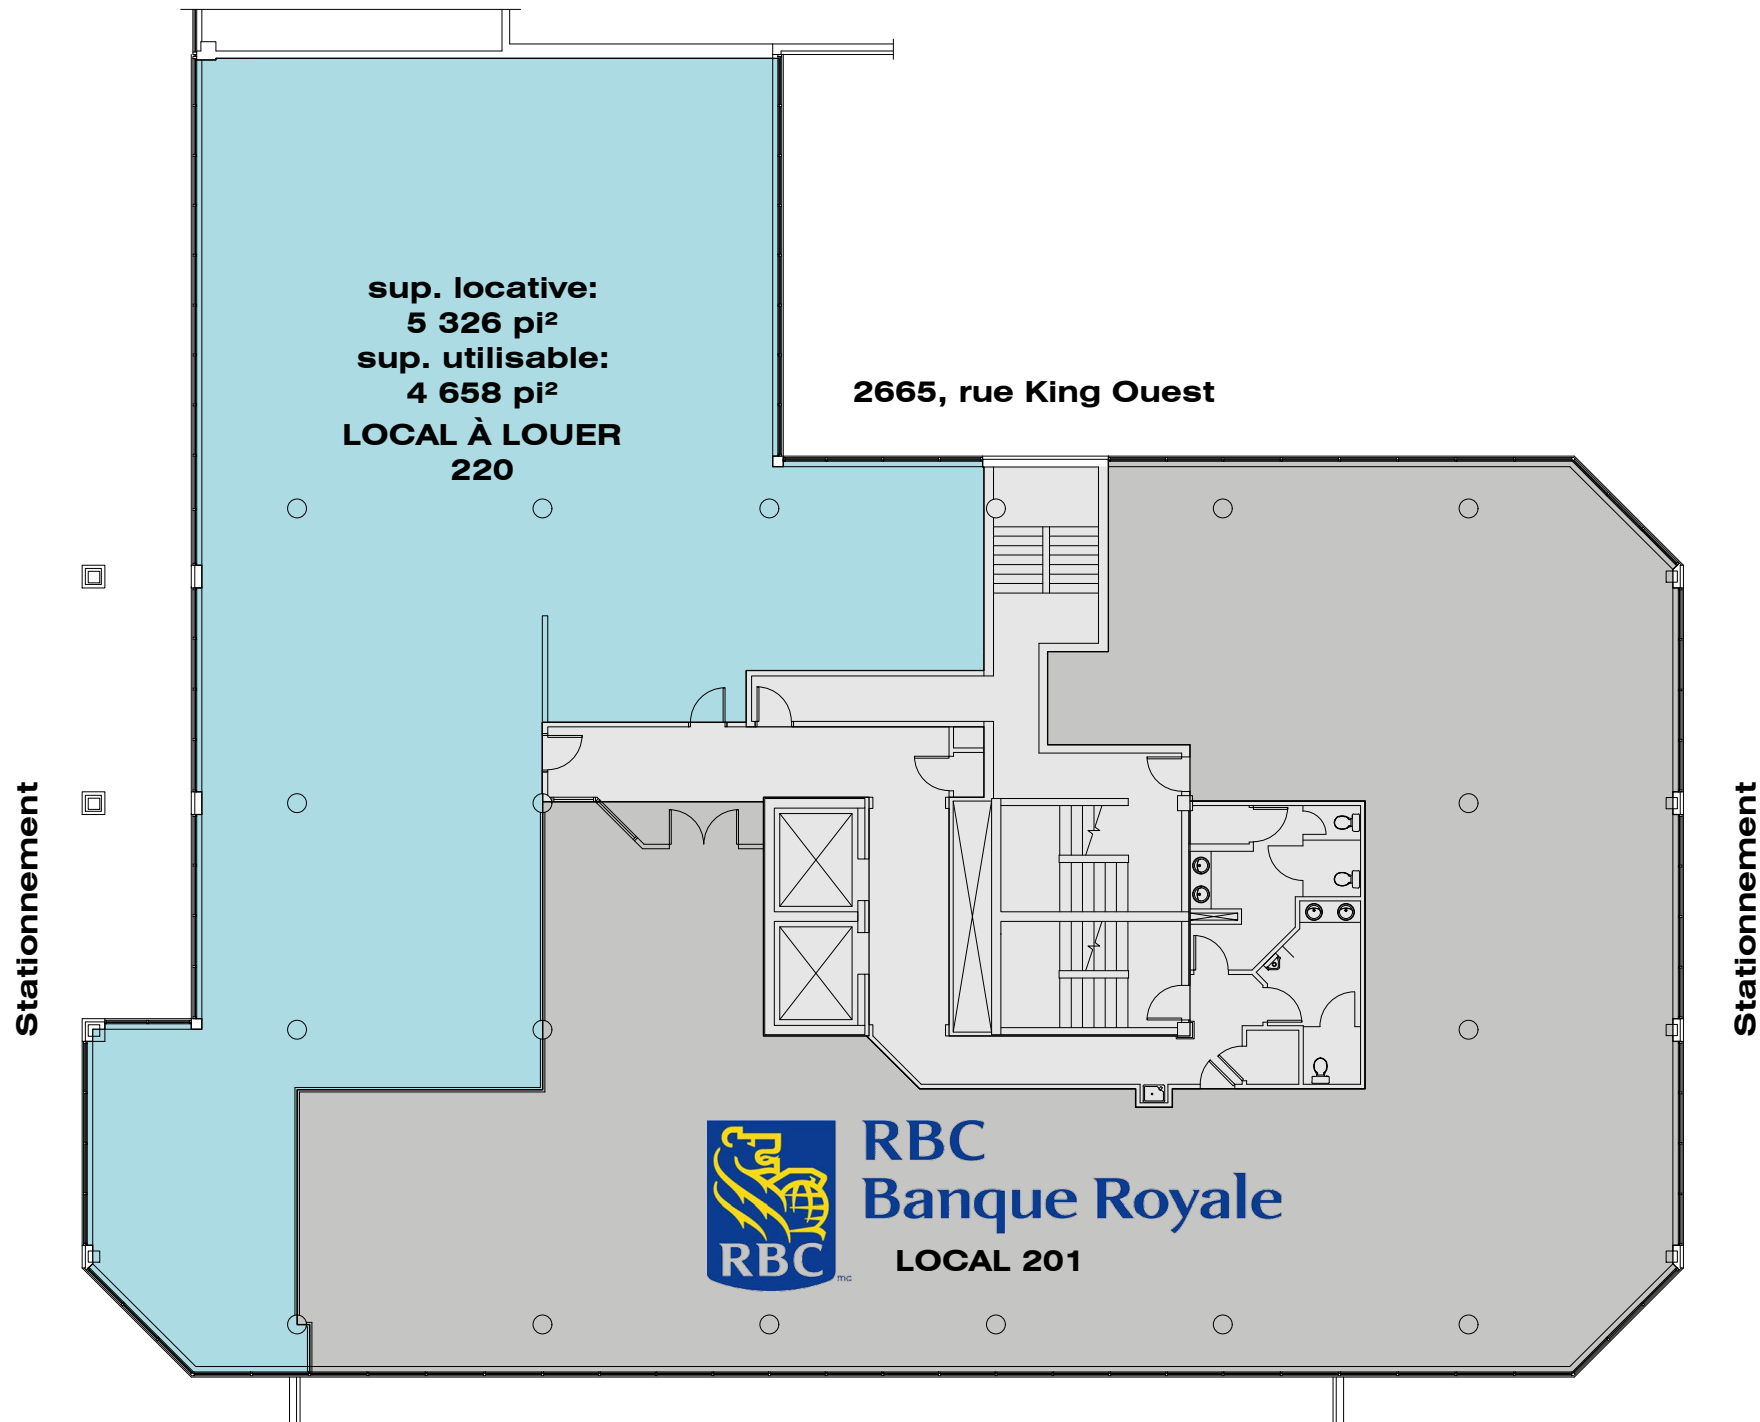

* L'aménagement intérieur de l'espace locatif peut être ajusté au besoin.


NIVEAU 2

2665, rue King Ouest

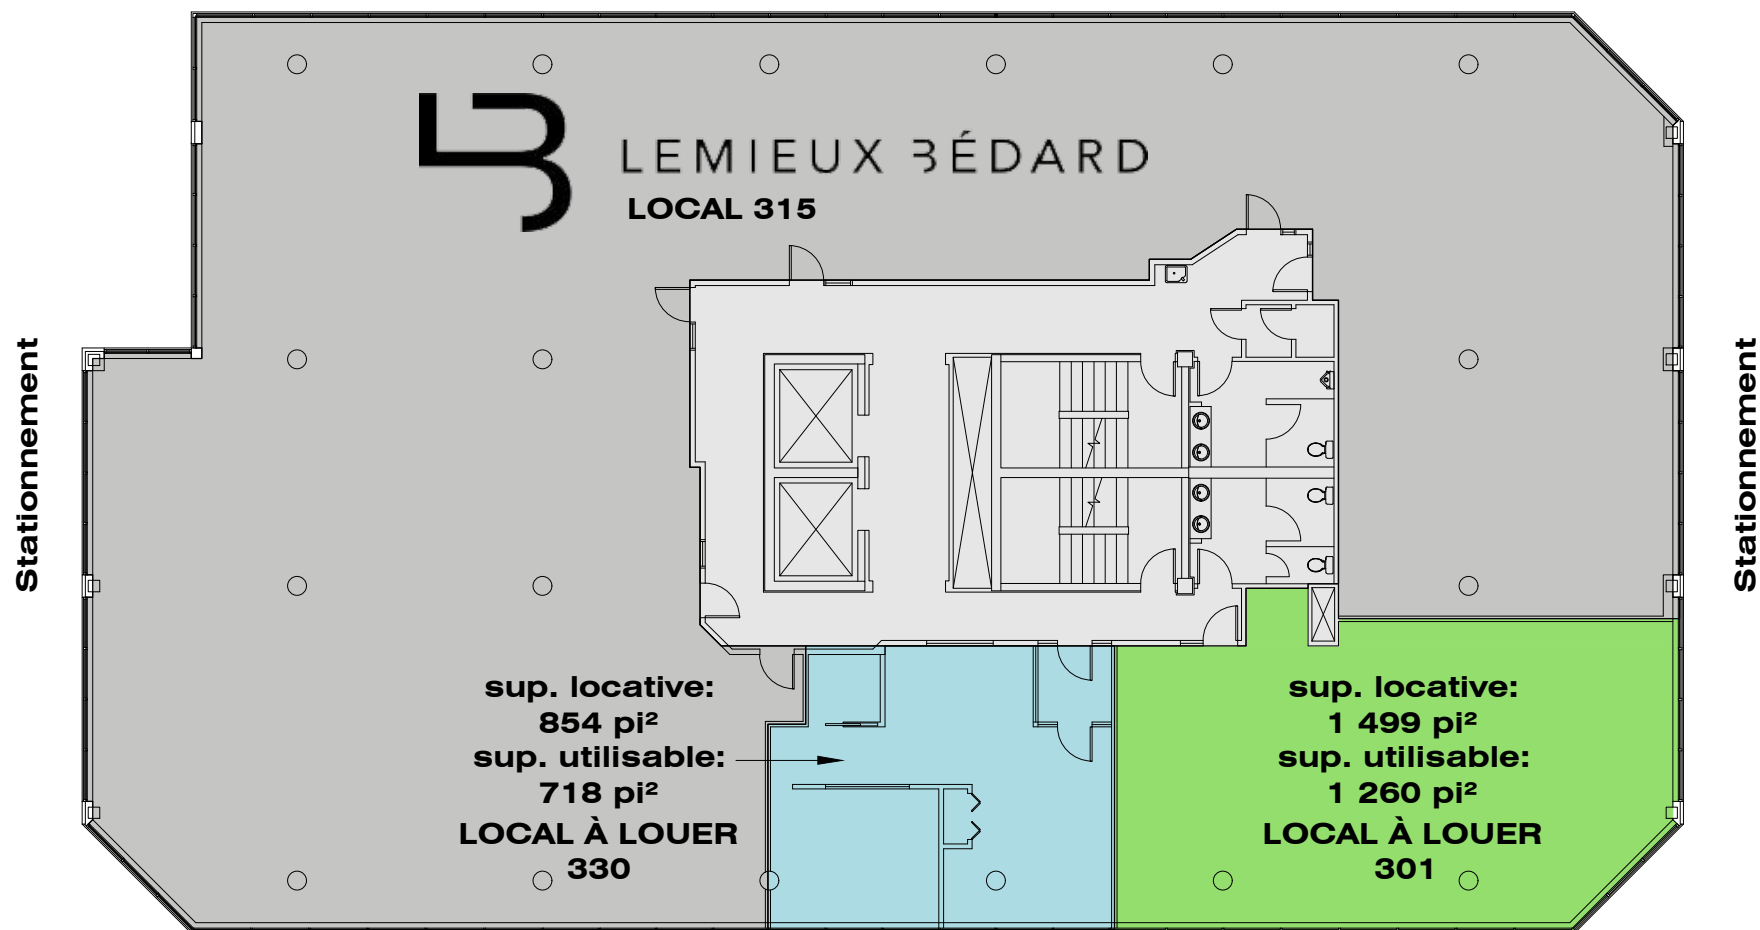


* L'aménagement intérieur des espaces locatifs peut être ajusté au besoin.

2665, rue King Ouest

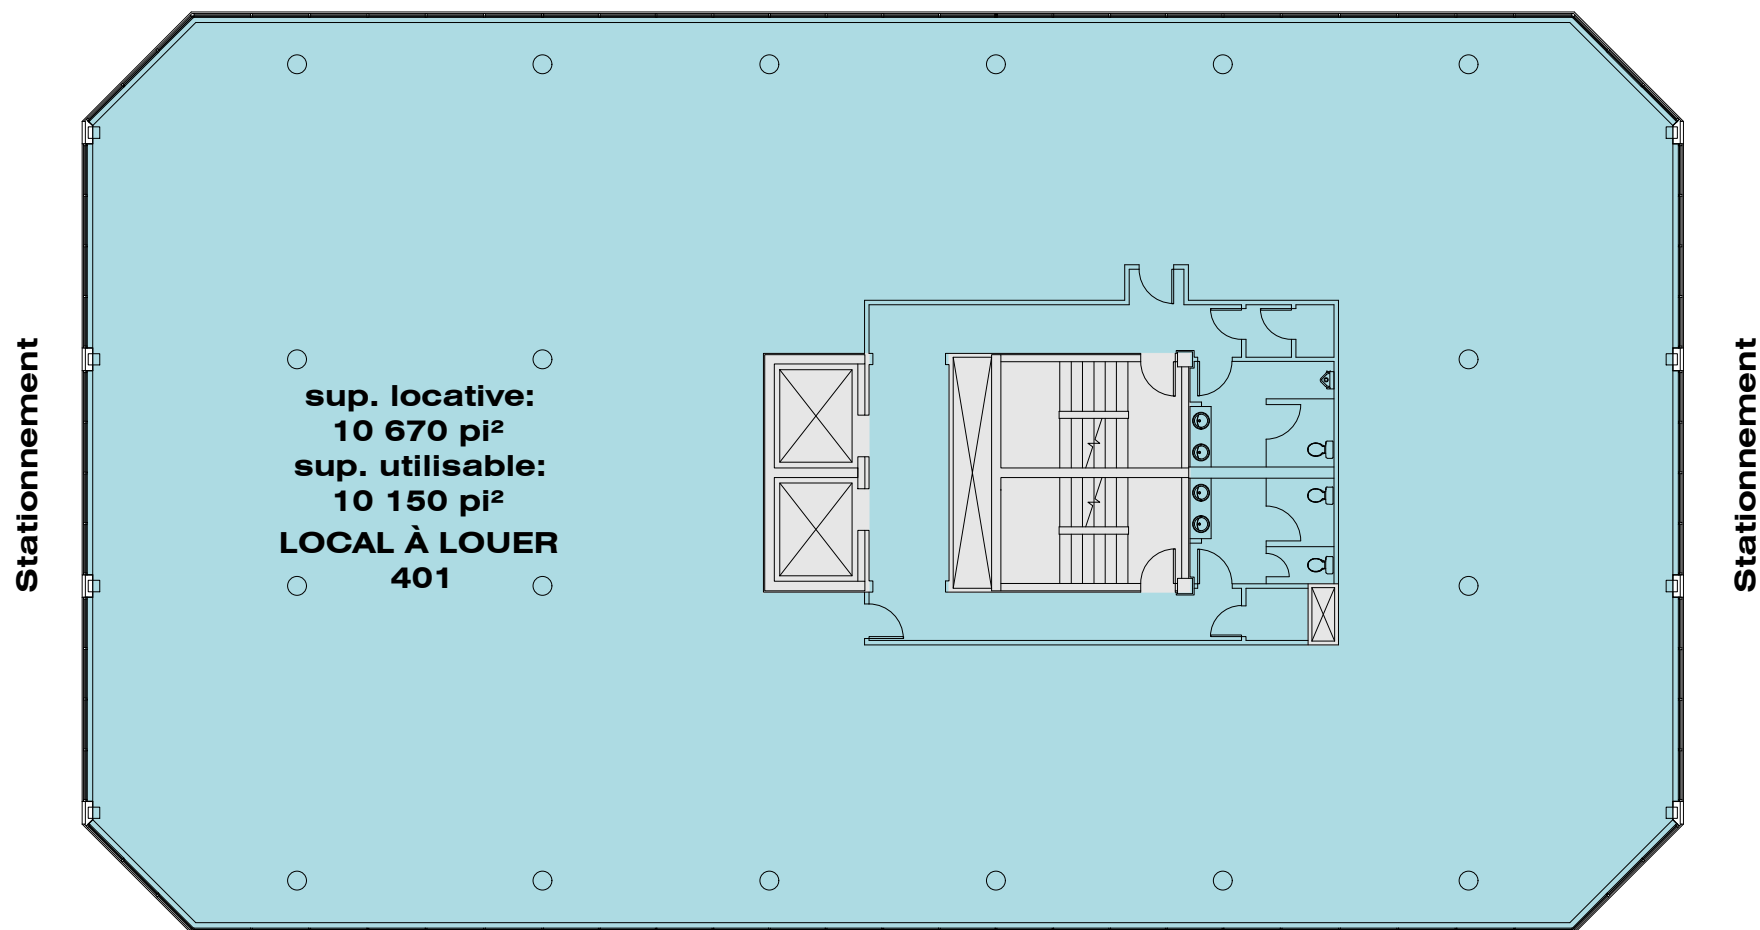


- * L'aménagement intérieur de l'espace locatif peut être ajusté au besoin.
- * Des cloisons mitoyennes peuvent être ajoutées selon les besoins.

2665, rue King Ouest

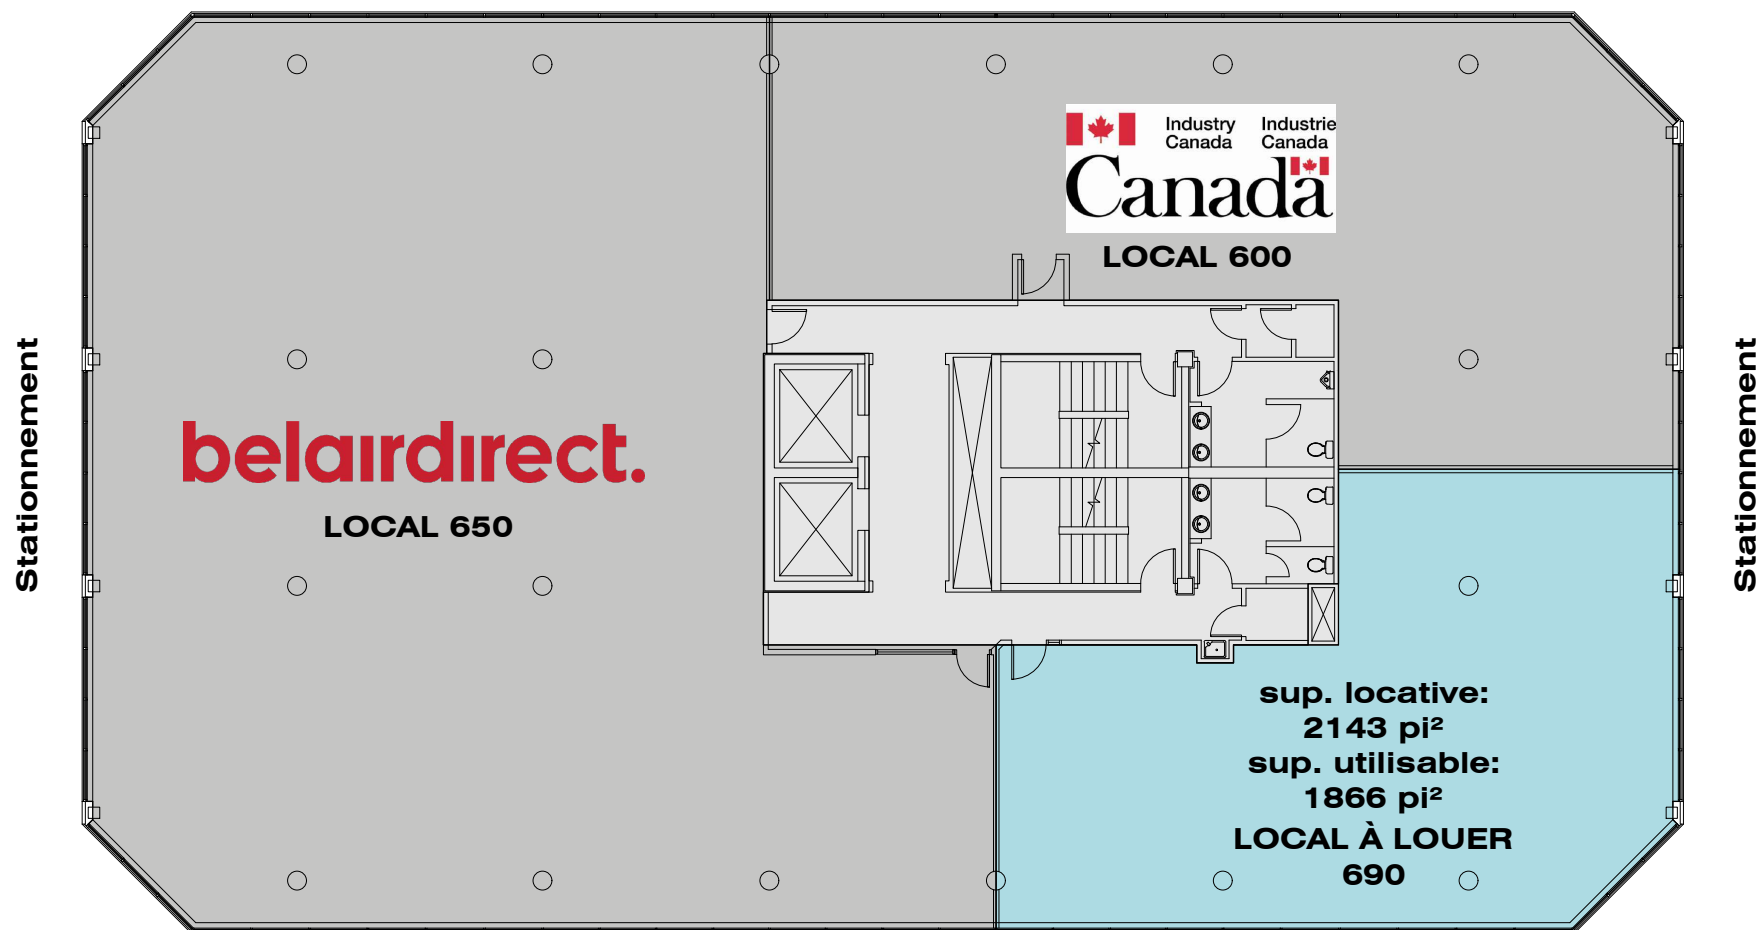

* L'aménagement intérieur de l'espace locatif peut être ajusté au besoin.

2665, rue King Ouest

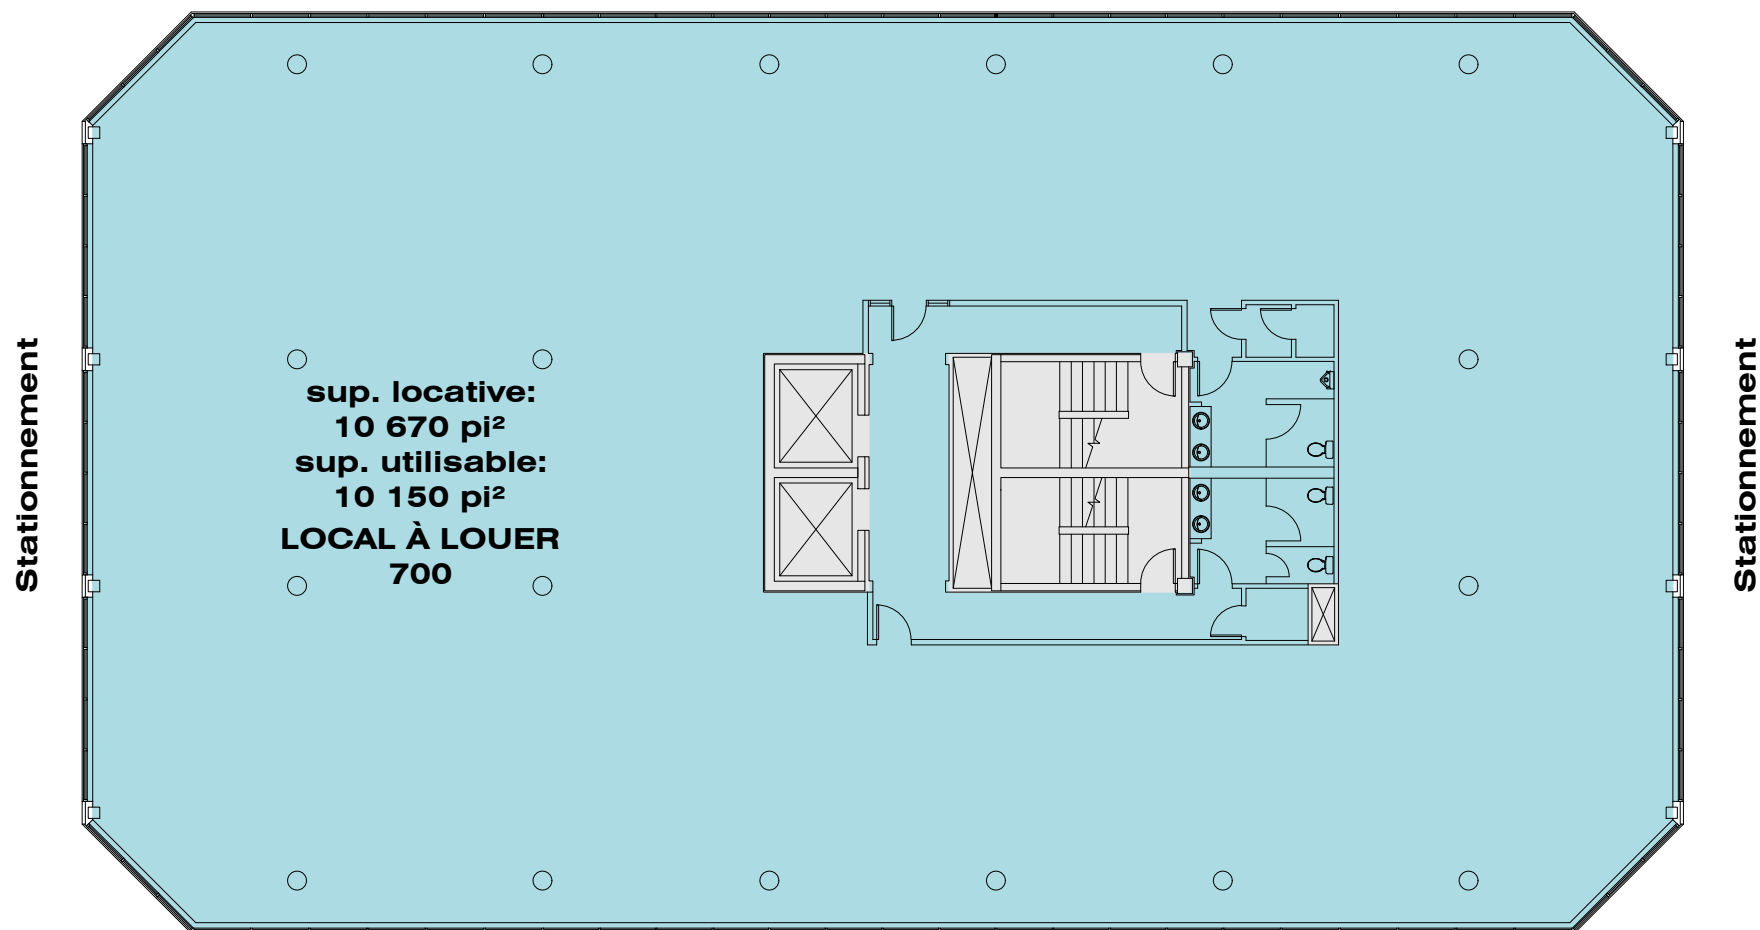

- * L'aménagement intérieur de l'espace locatif peut être ajusté au besoin.
- * Des cloisons mitoyennes peuvent être ajoutées selon les besoins.