




NIVEAU 2

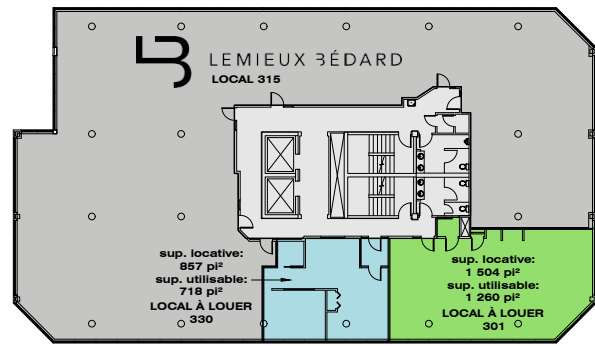


NIVEAU 3

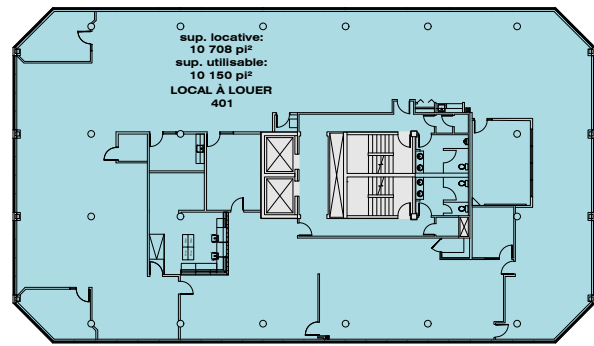


NIVEAU 4

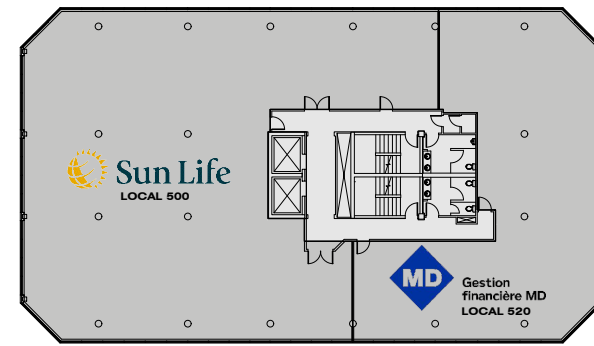


NIVEAU 5

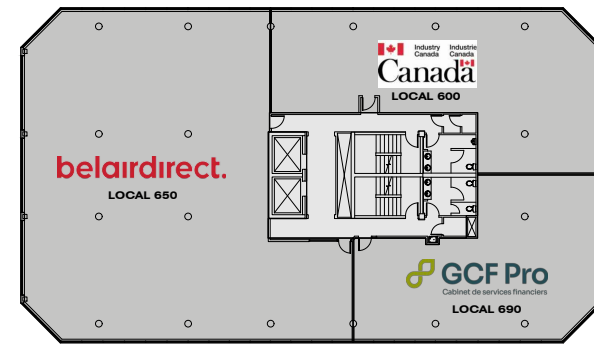


NIVEAU 6

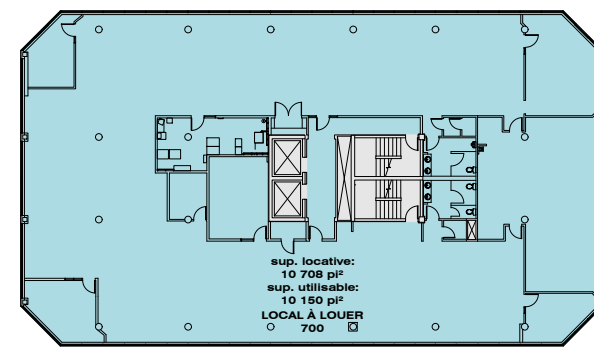

NIVEAU 7

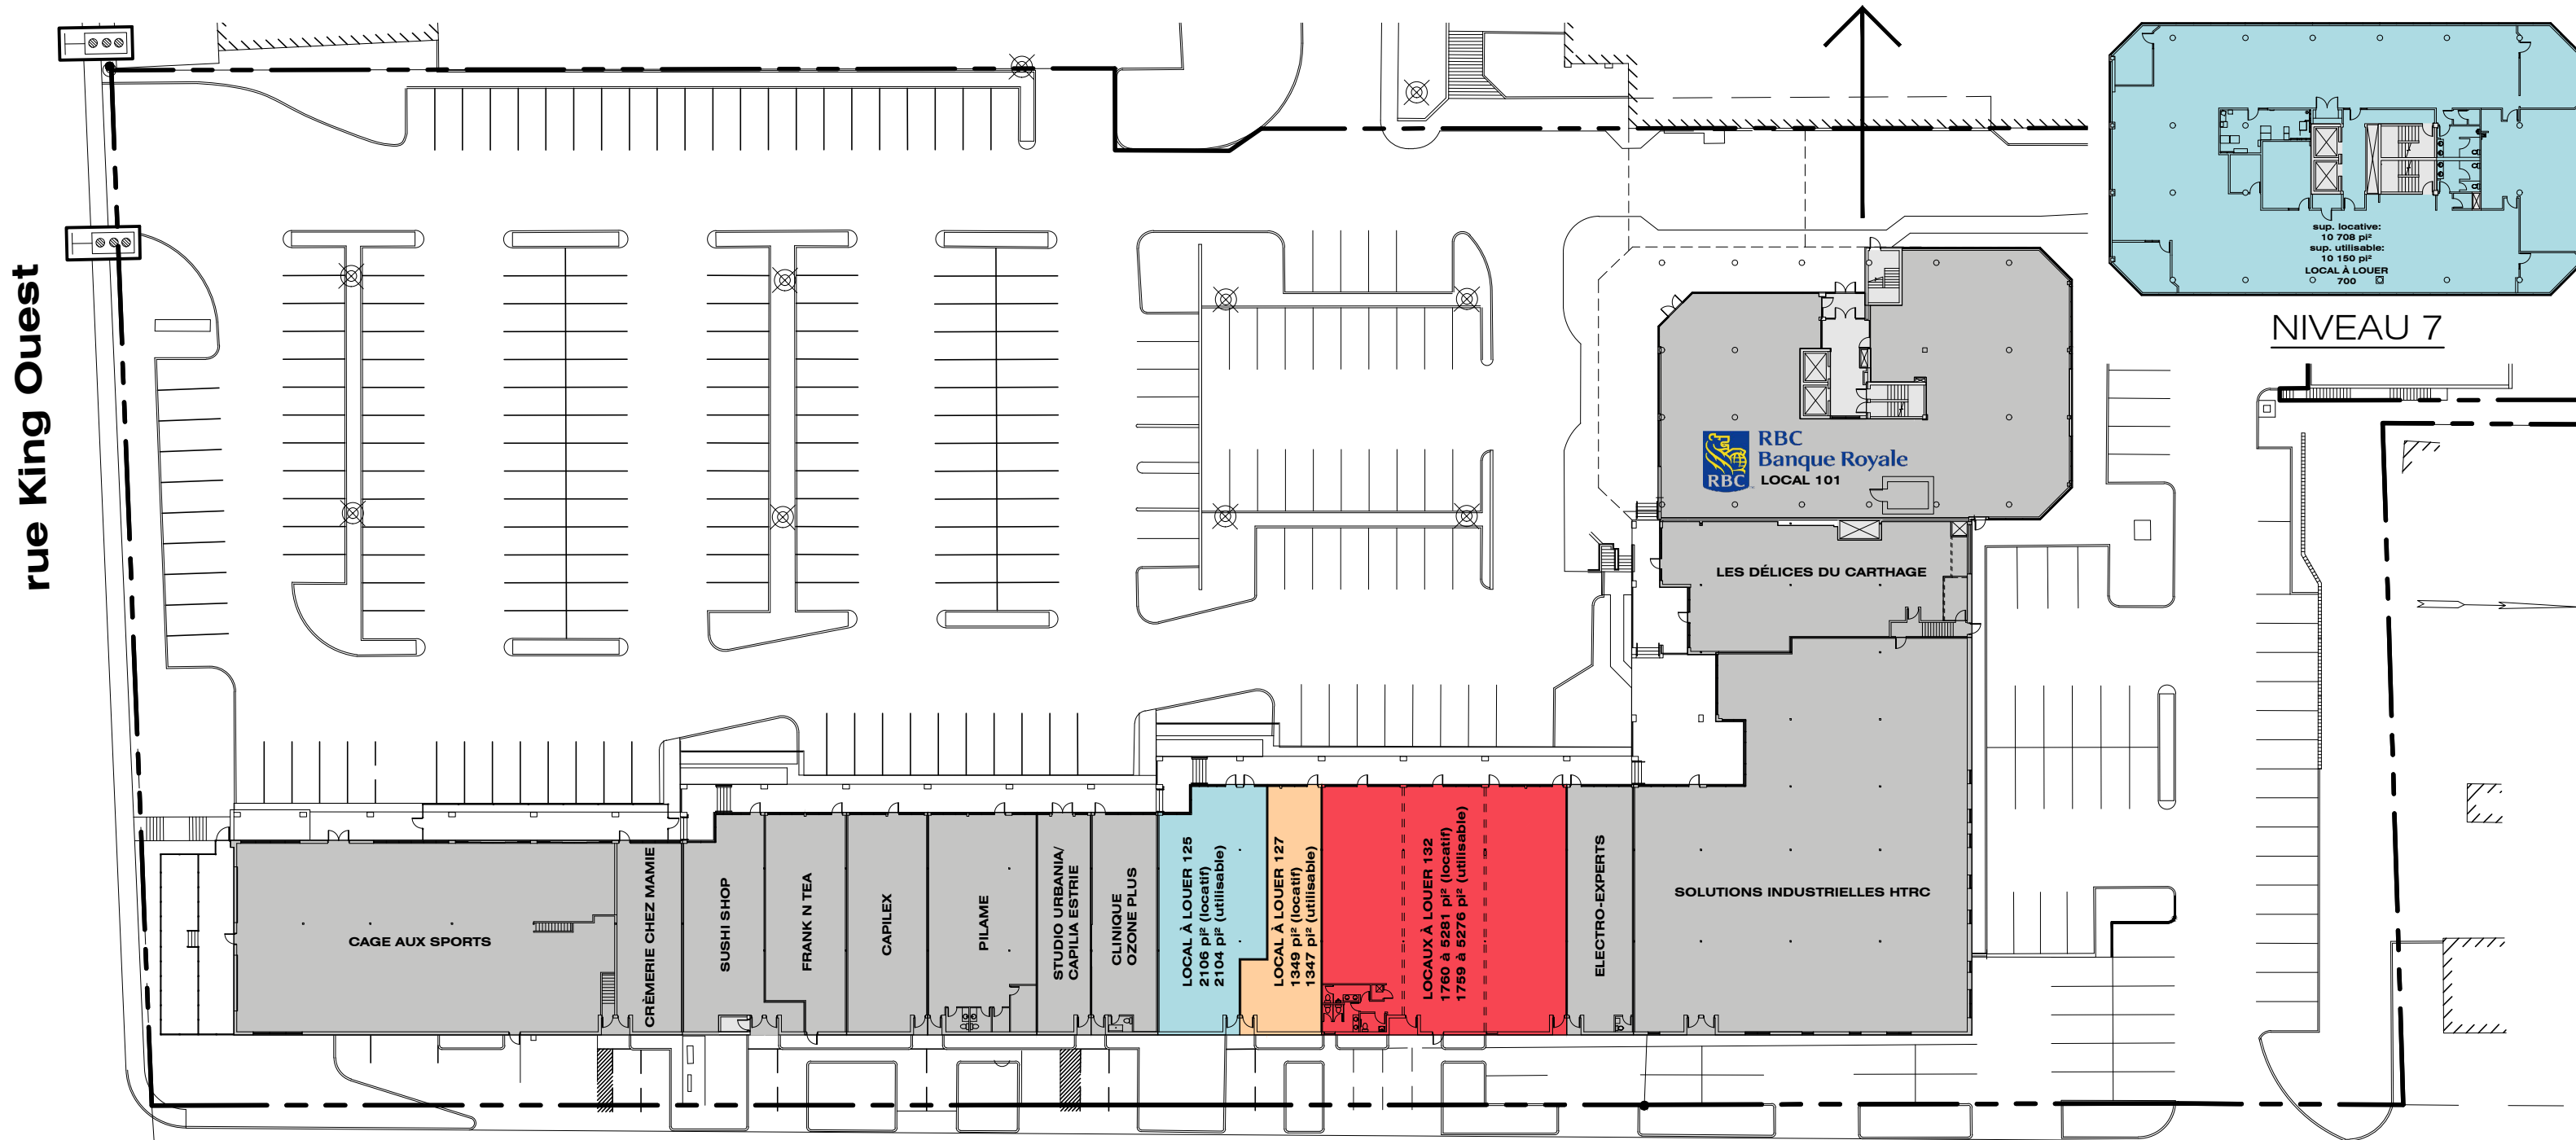

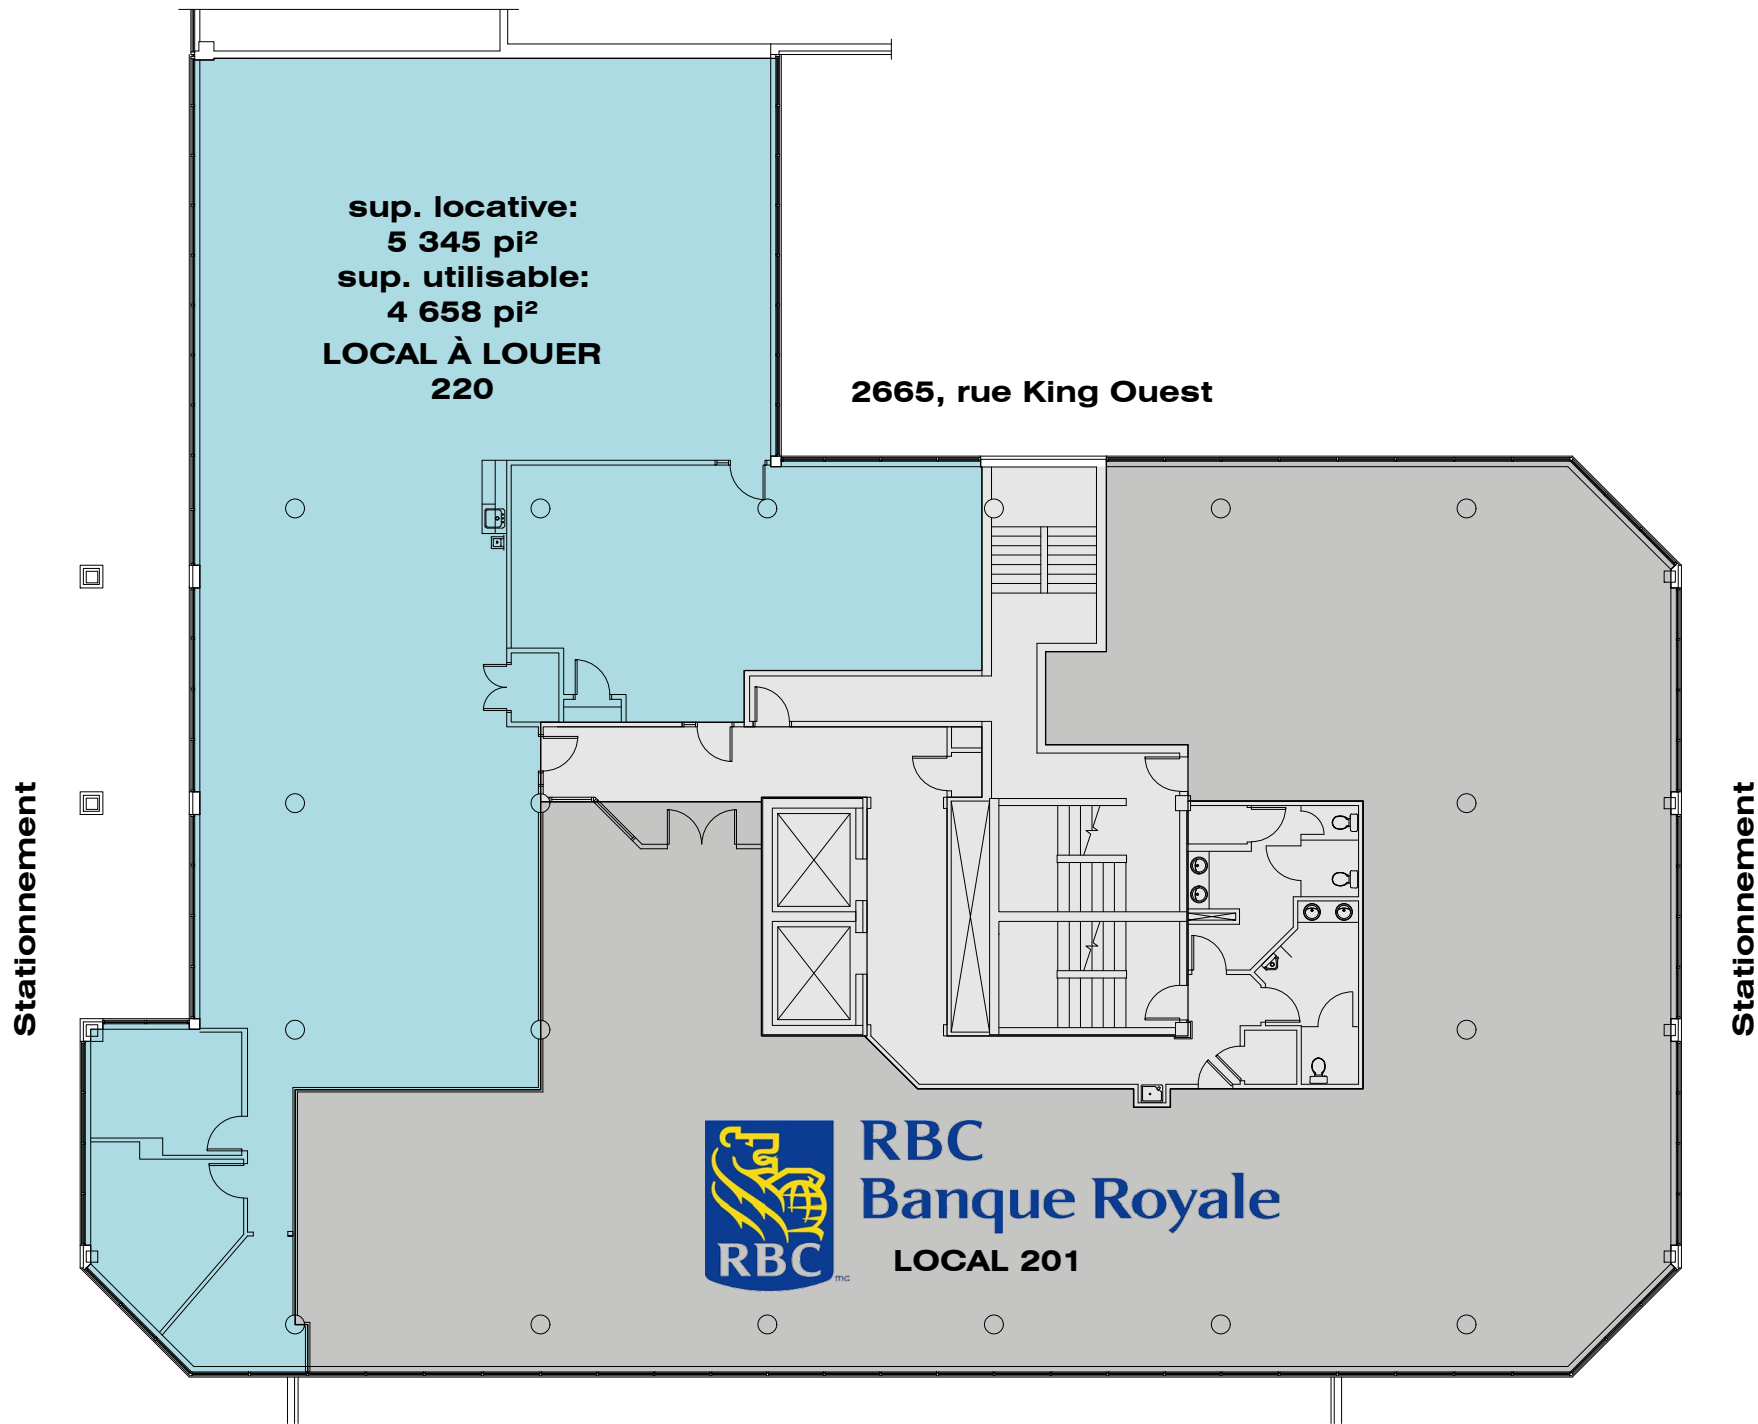

sup. locative:
5 345 pi²
sup. utilisable:
4 658 pi²
**LOCAL À LOUER
220**

2665, rue King Ouest

Stationnement

Stationnement




RBC
Banque Royale

LOCAL 201

* L'aménagement intérieur de l'espace locatif peut être ajusté au besoin.


NIVEAU 2

2665, rue King Ouest

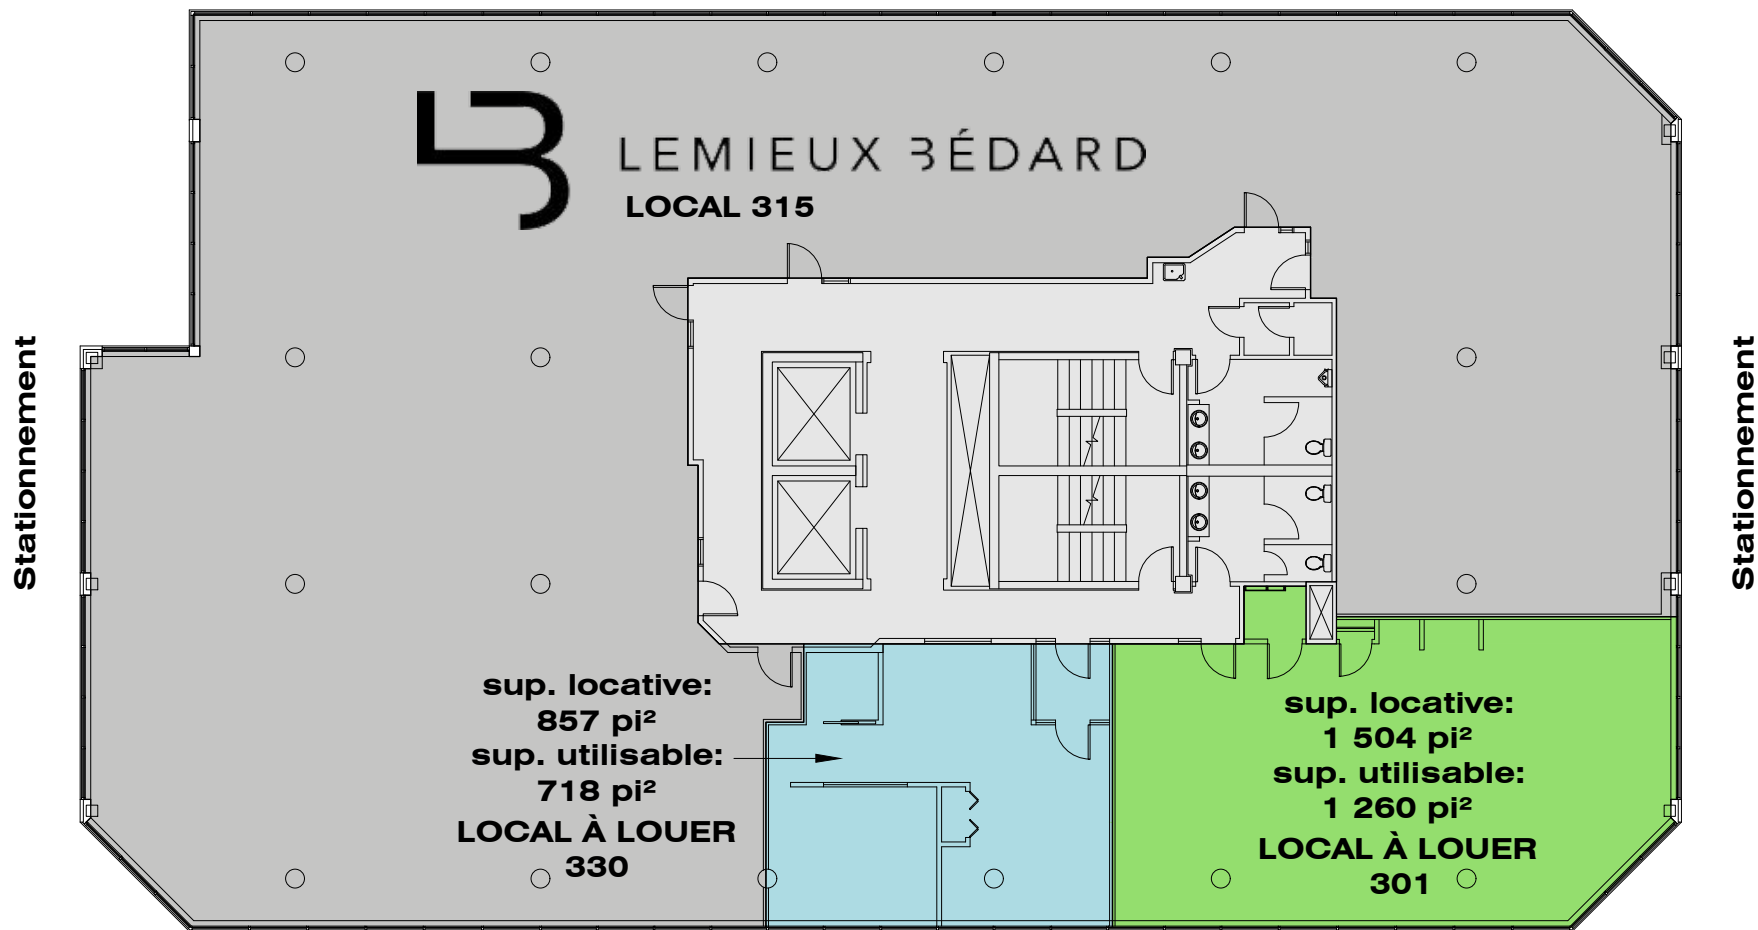


* L'aménagement intérieur des espaces locatifs peut être ajusté au besoin.

2665, rue King Ouest

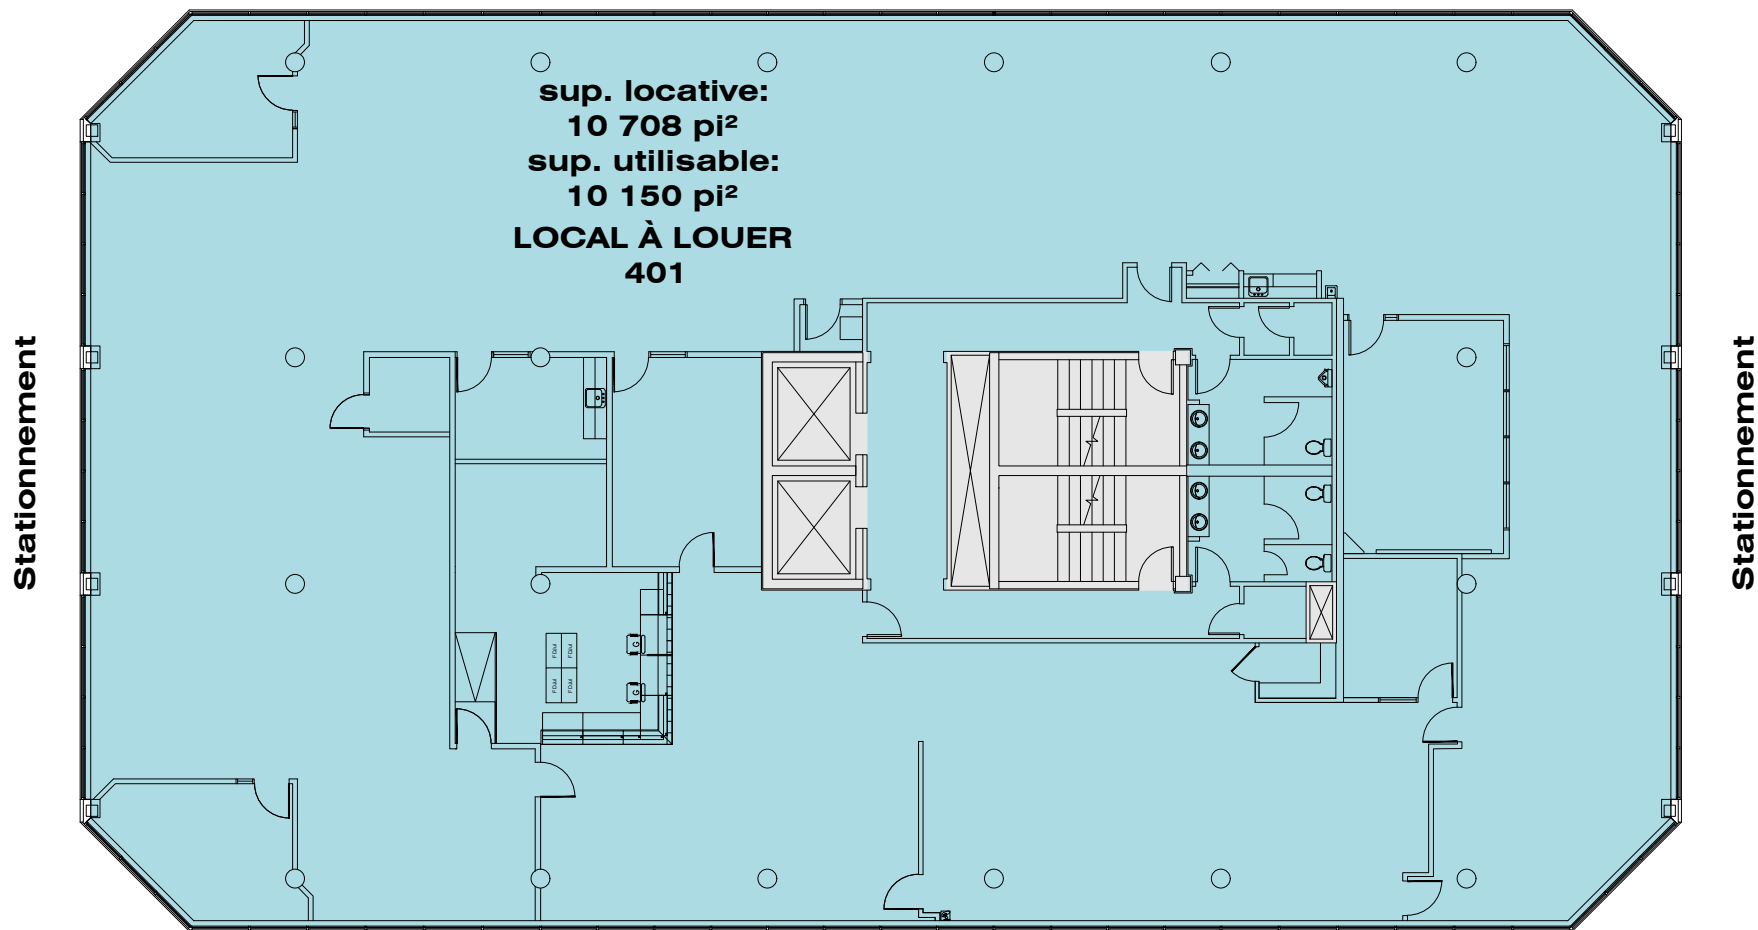

- * L'aménagement intérieur de l'espace locatif peut être ajusté au besoin.
- * Des cloisons mitoyennes peuvent être ajoutées selon les besoins.

2665, rue King Ouest

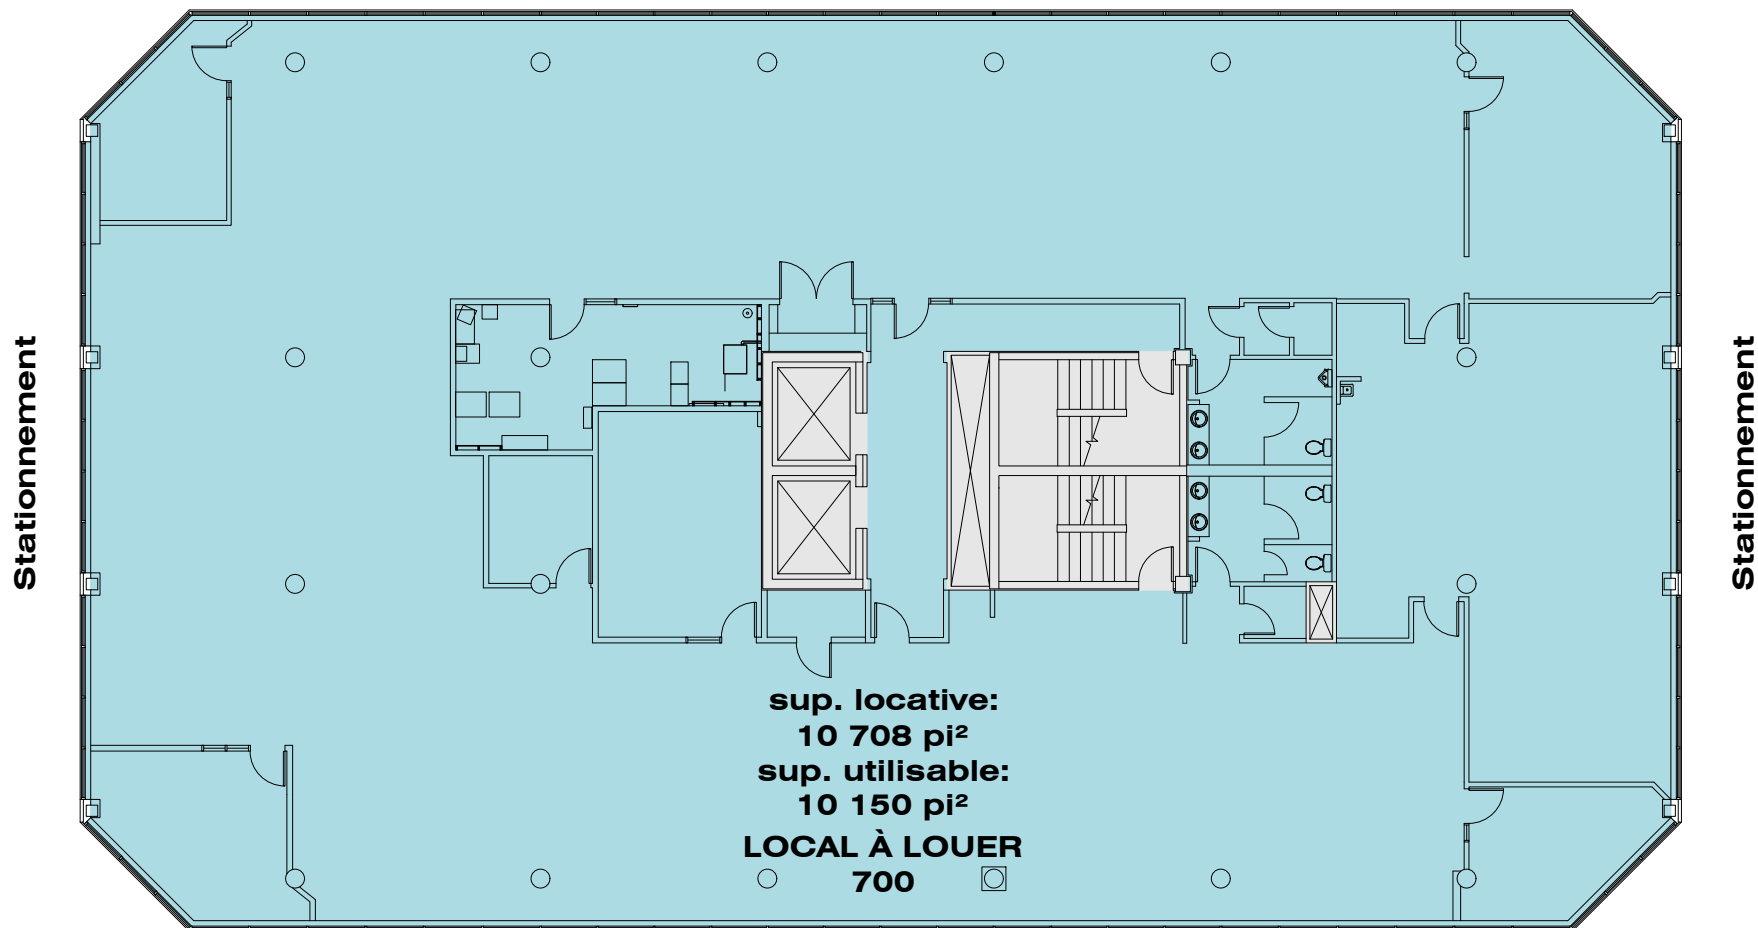

- * L'aménagement intérieur de l'espace locatif peut être ajusté au besoin.
- * Des cloisons mitoyennes peuvent être ajoutées selon les besoins.