


RUE LOMAS

RUE KING OUEST

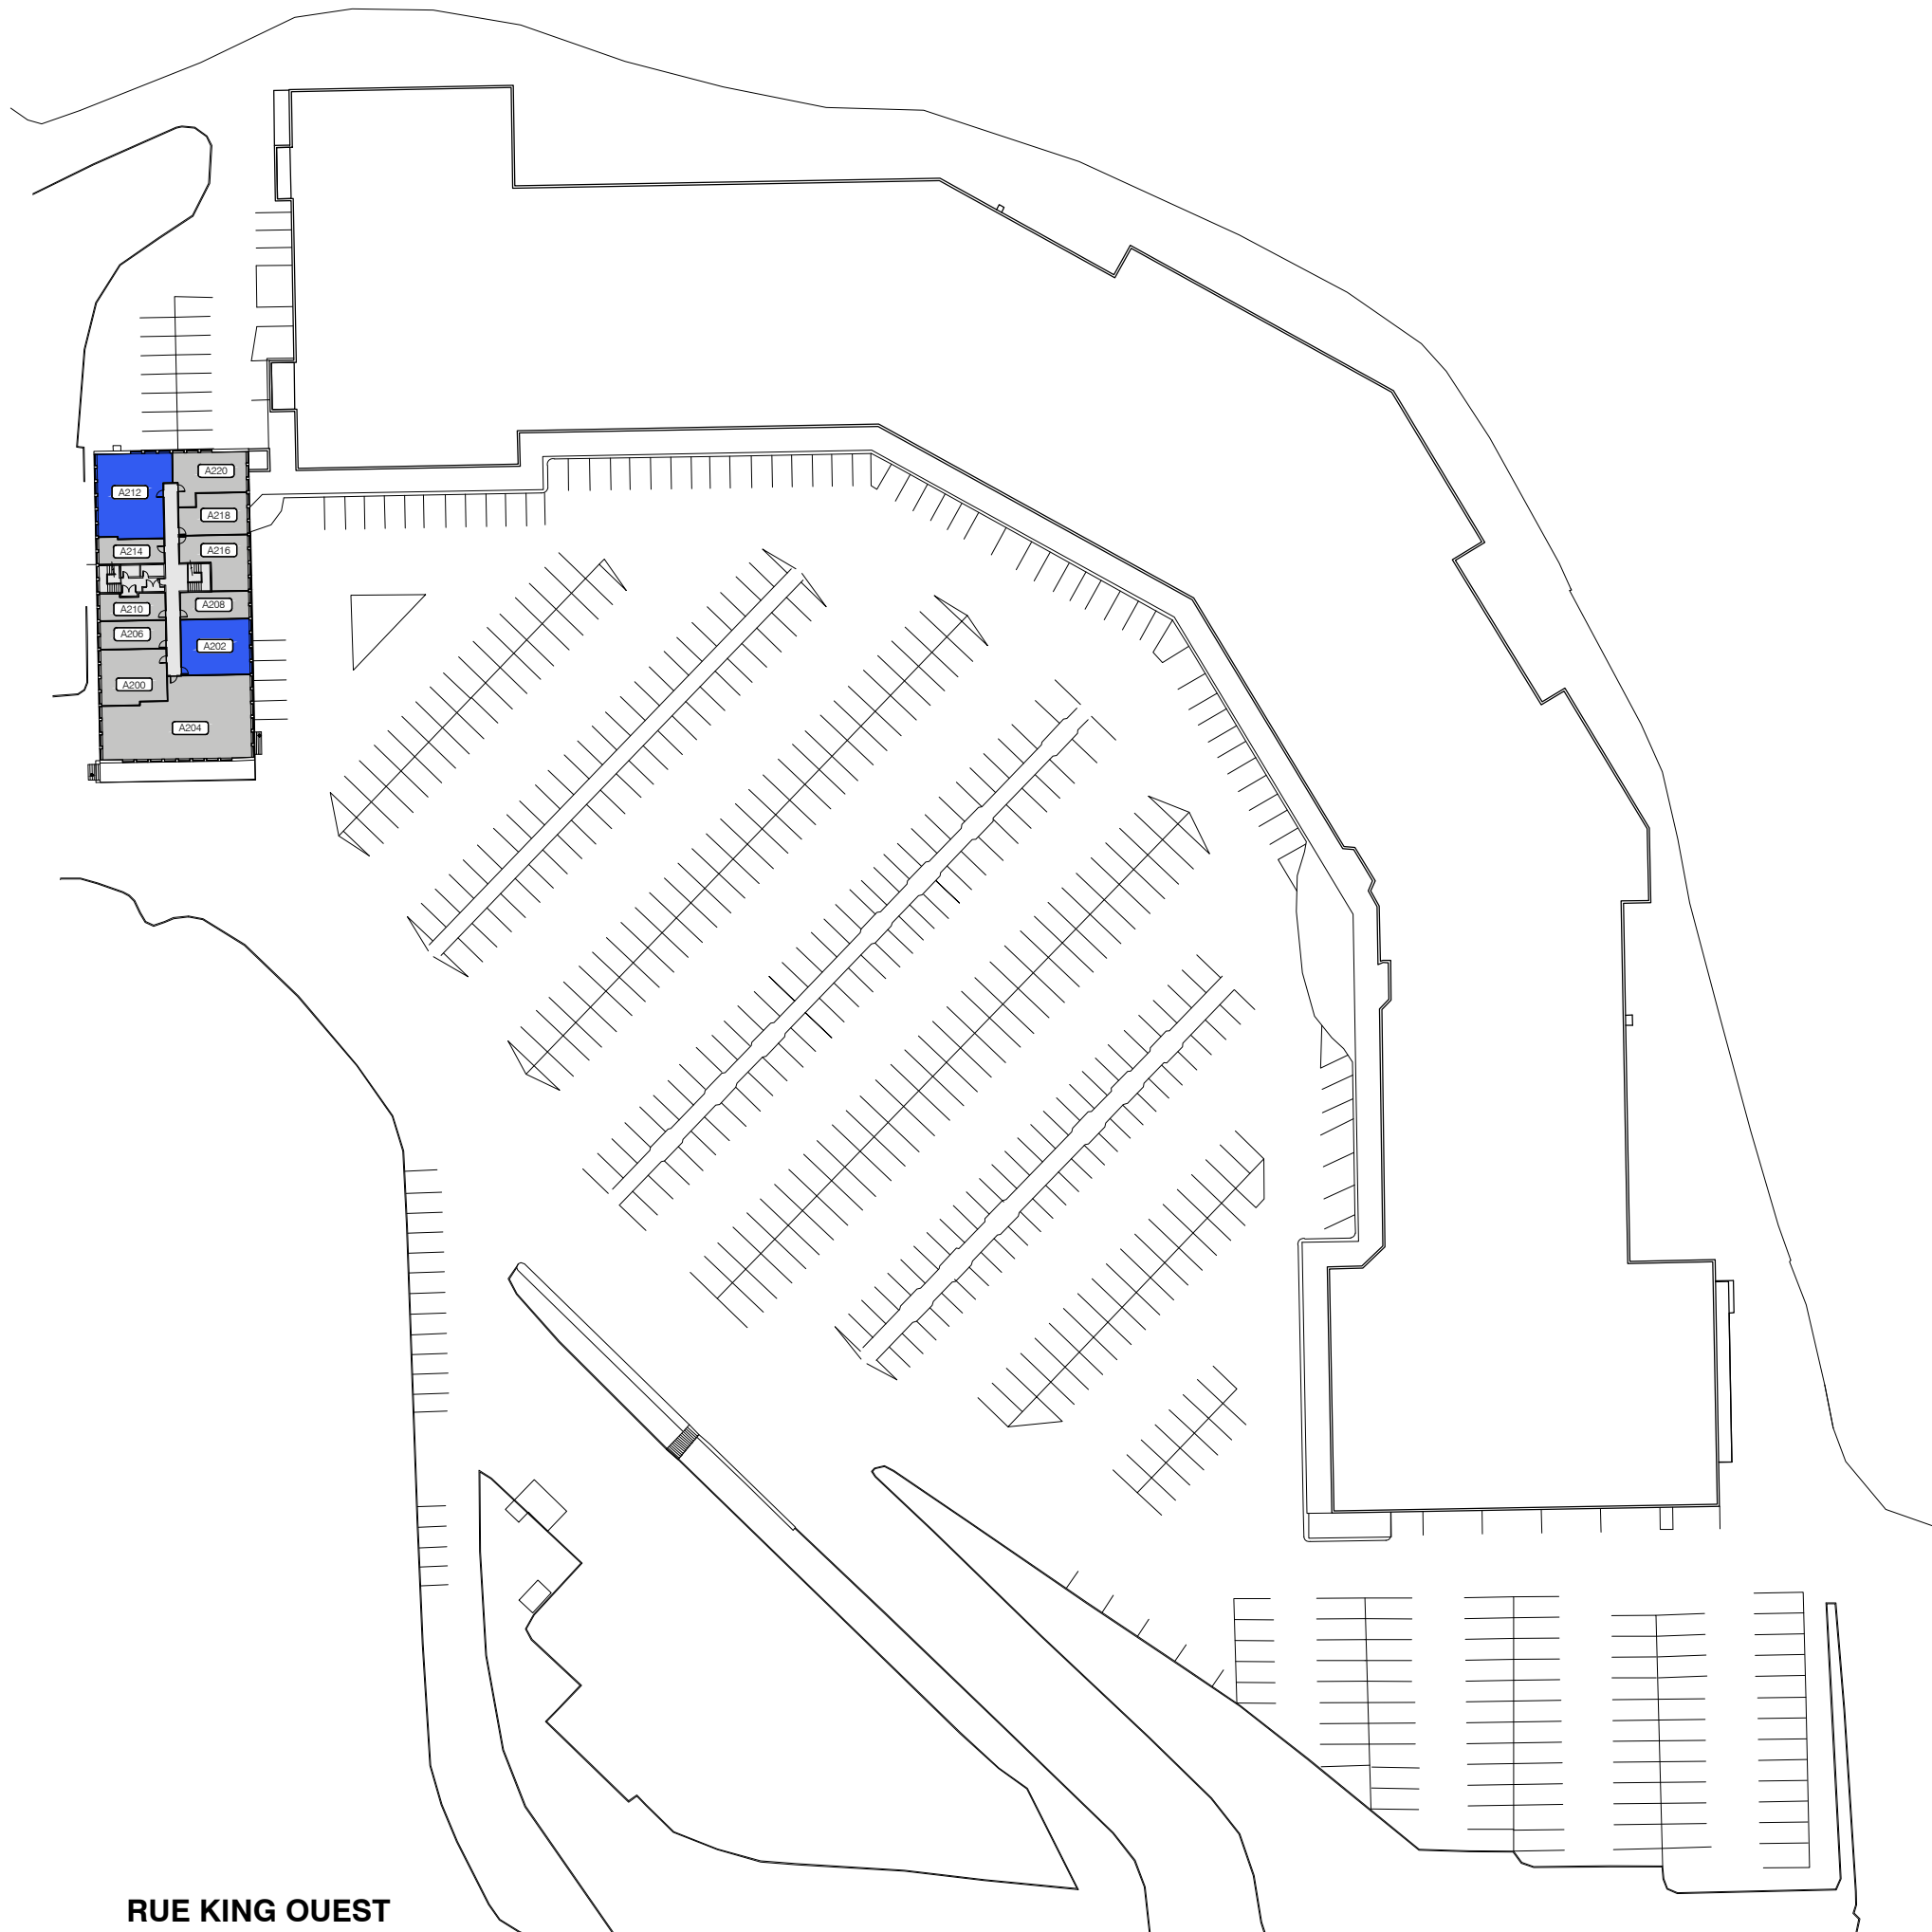


NOMENCLATURE DES LOCAUX

- A200 SOCIÉTÉ QUÉBÉCOISE DE BIOLOGIE CLINIQUE
- A202 LOCAL À LOUER
- A204 SUMMUM PARTENAIRE FINANCIER
- A206 CENTRE D'APPEL DE MÉDECINE DU TRAVAIL
- A208 CENTRE DE LASÉROTHÉRAPIE 3001
- A210 ASSOCIATION NATIONALE DES RETRAITÉS
- A212 LOCAL À LOUER
- A214 NORMAND BOLDOC INC.
- A216 CLINIQUE DE MÉDECINE DU TRAVAIL
- A218 UNIFOR 78
- A220 CLINIQUE MÉDICALE DES PROMENADES KING


LÉGENDE

- LOCAUX À LOUER
- LOCATAIRES EXISTANTS

LES PROMENADES KING - NIVEAU 2

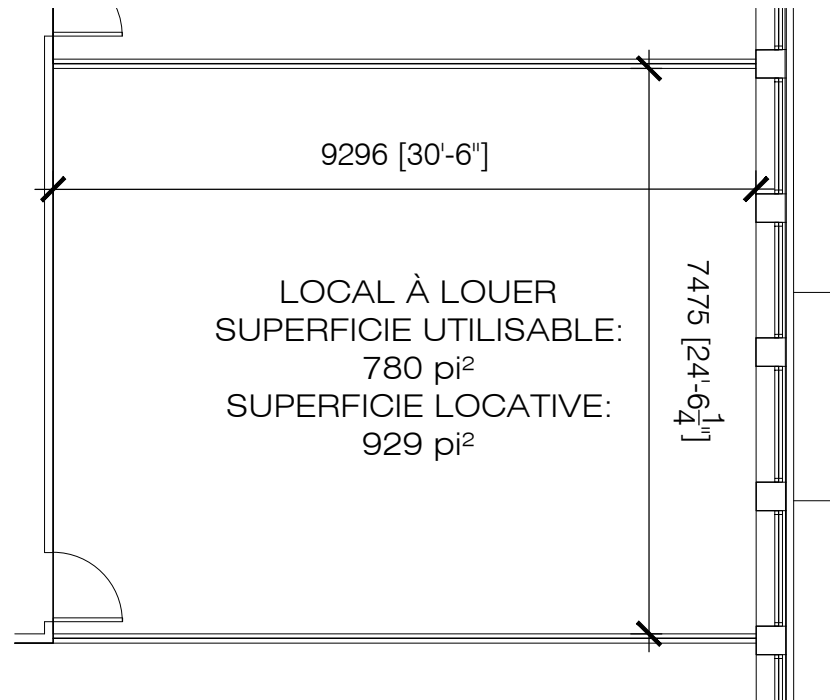

PROMENADES KING - BÂTIMENT 2313, LOCAL A202
ÉCH: 1:100

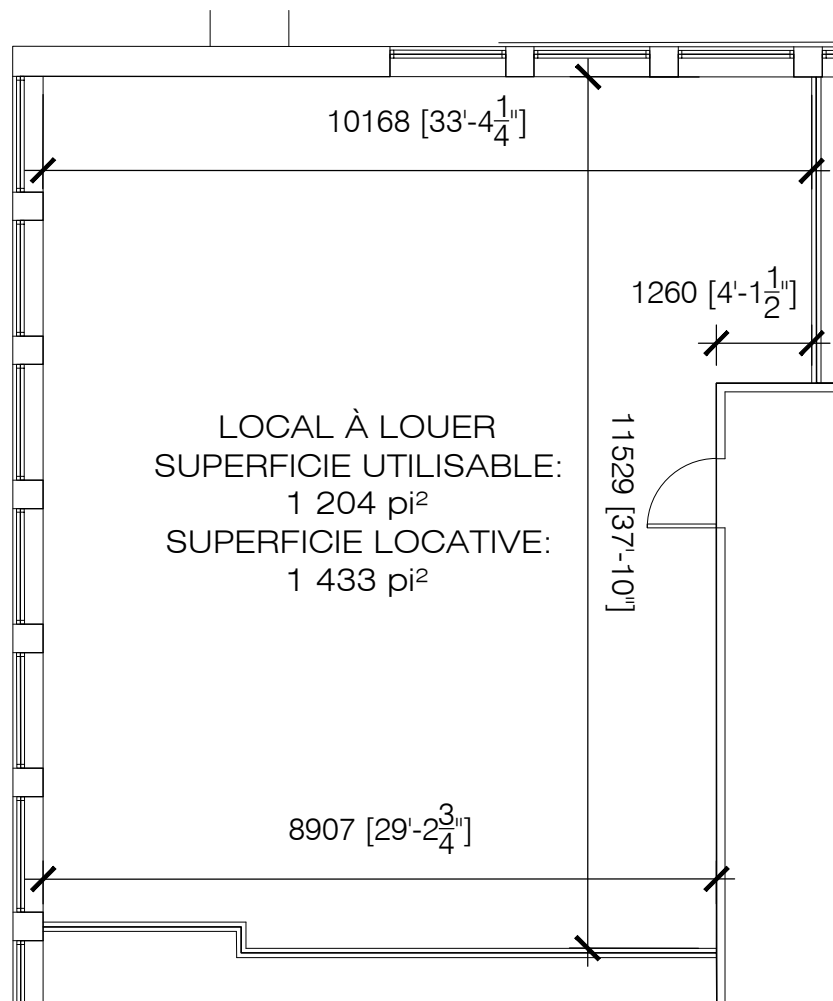

PROMENADES KING - BÂTIMENT 2313, LOCAL A212
 ÉCH: 1:100