


rue King Ouest

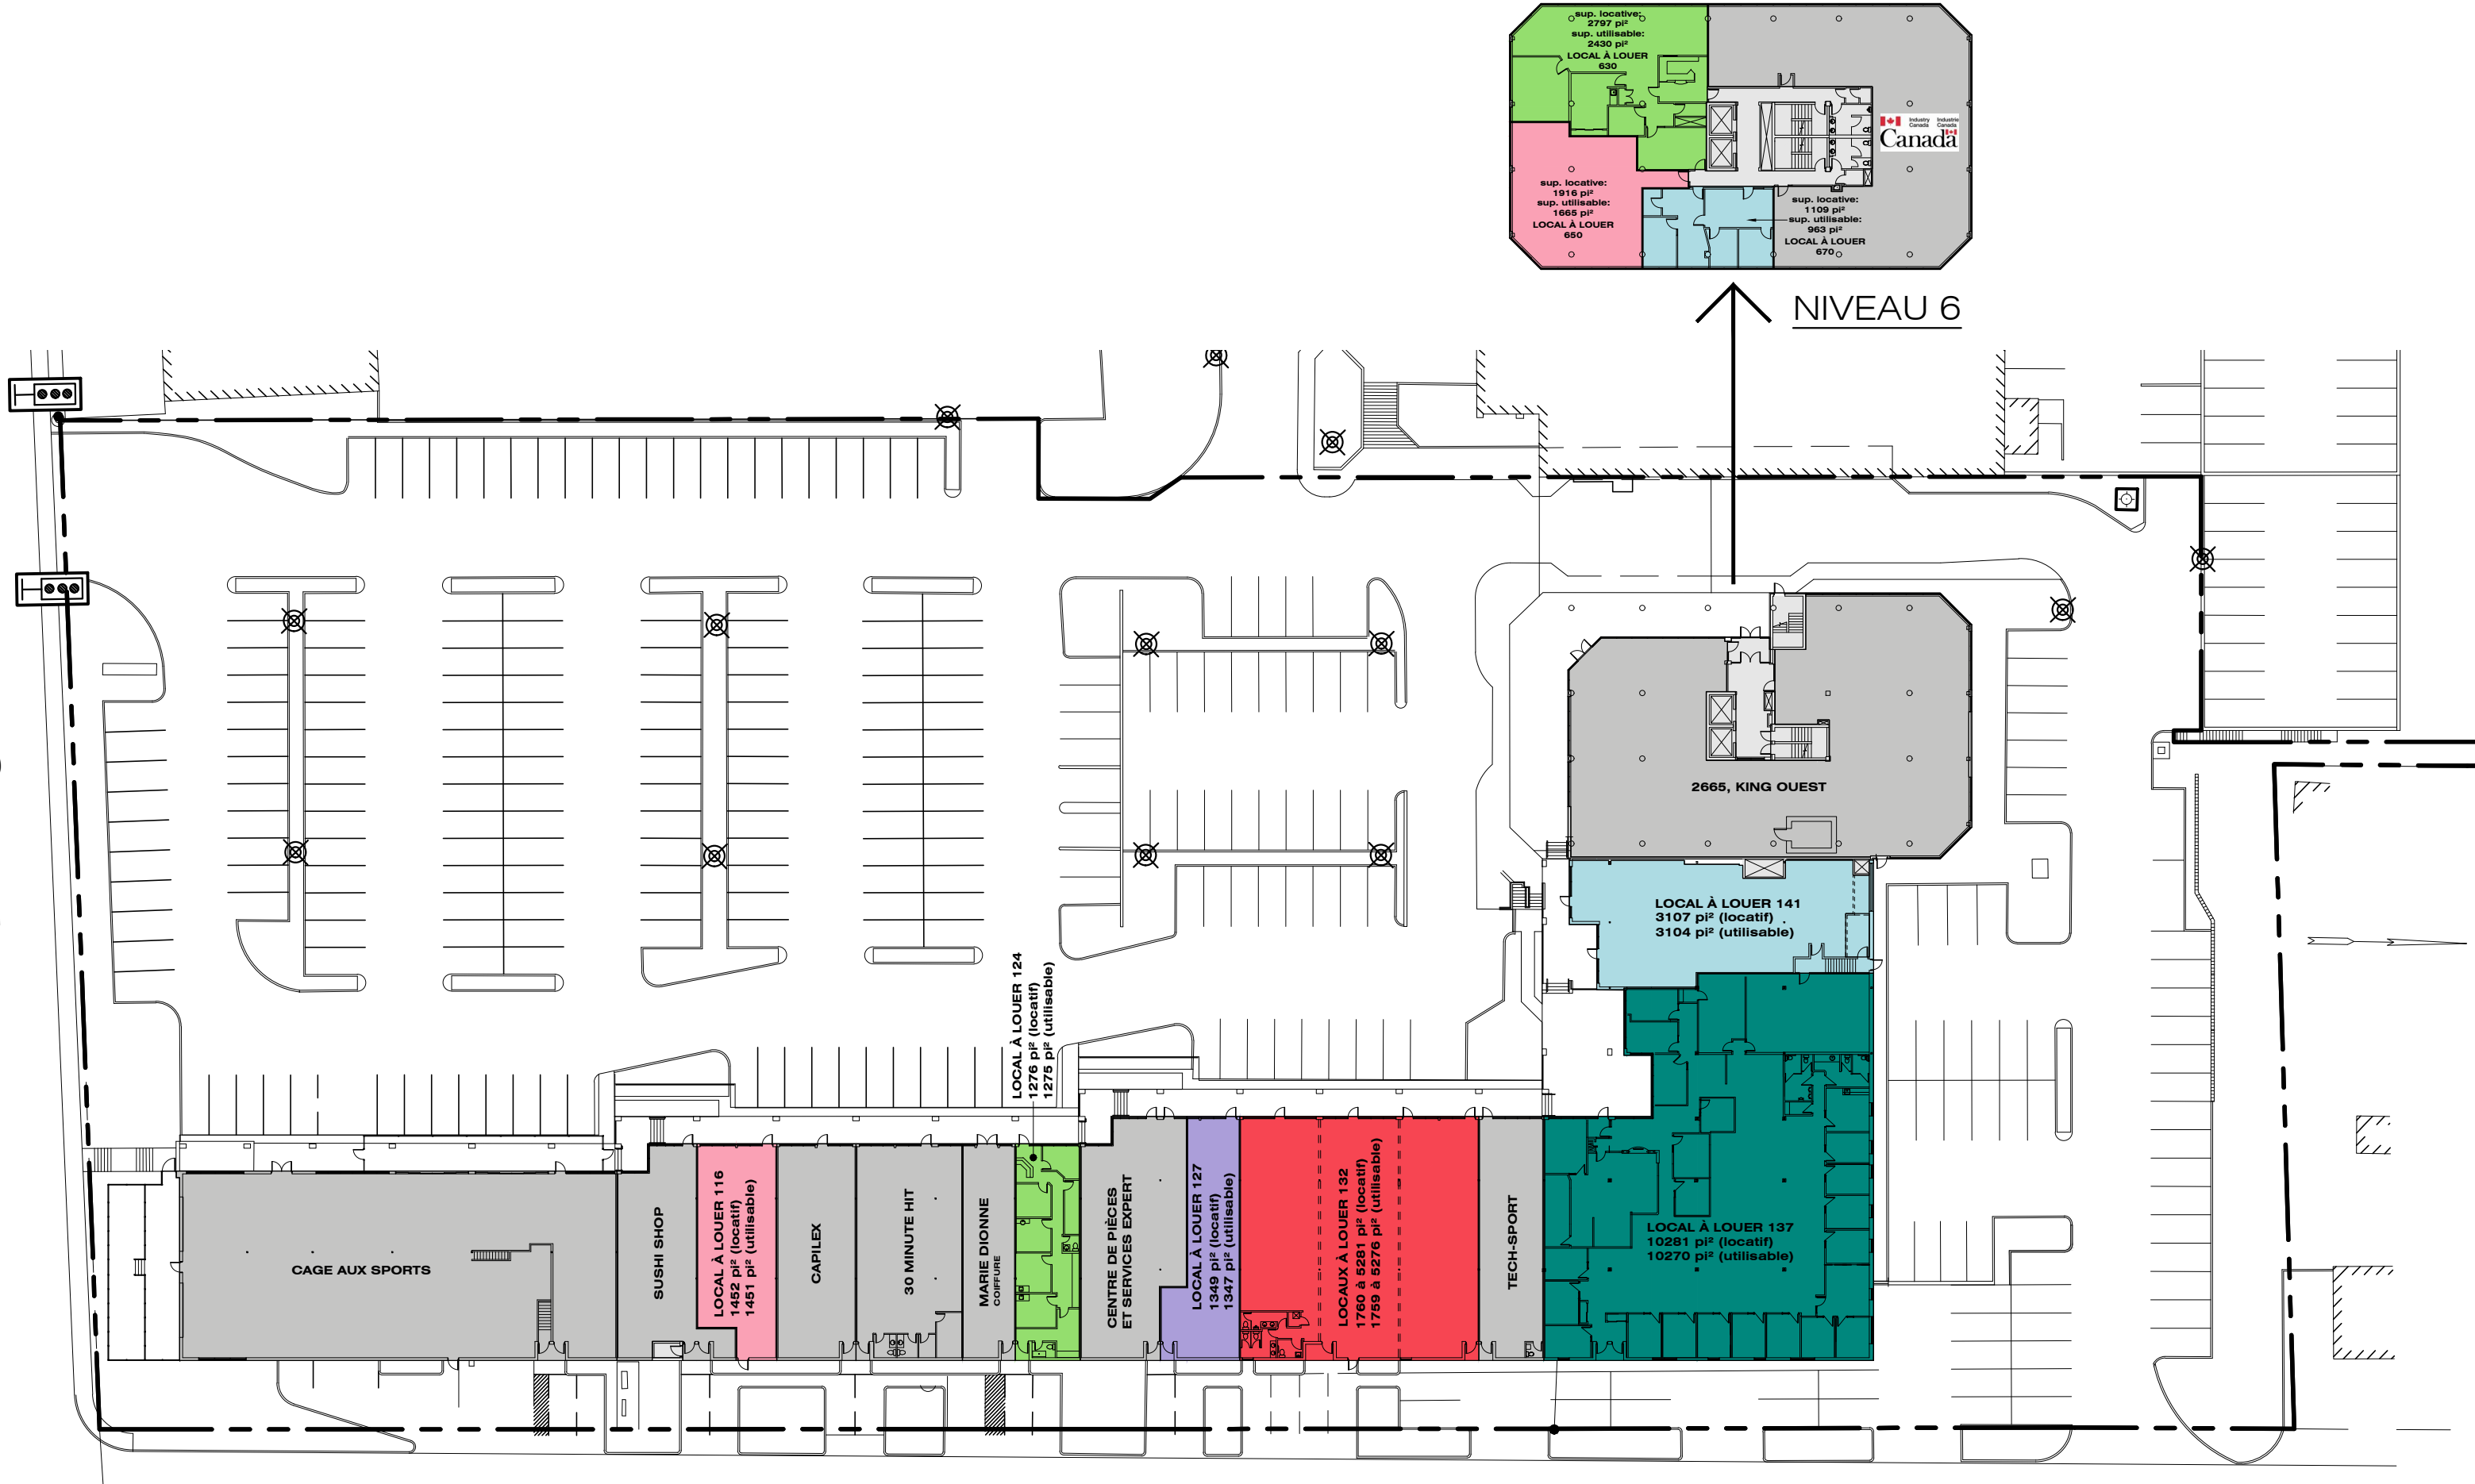

LOCAL À LOUER 124
1276 pi² (locatif)
1275 pi² (utilisable)

LOCAL À LOUER 116
1452 pi² (locatif)
1451 pi² (utilisable)


LOCAL À LOUER 127
1349 pi² (locatif)
1347 pi² (utilisable)

LOCALS À LOUER 132
1760 à 5281 pi² (locatif)
1759 à 5276 pi² (utilisable)

LOCAL À LOUER 137
10281 pi² (locatif)
10270 pi² (utilisable)

LOCAL À LOUER 141
3107 pi² (locatif)
3104 pi² (utilisable)

2665, KING OUEST

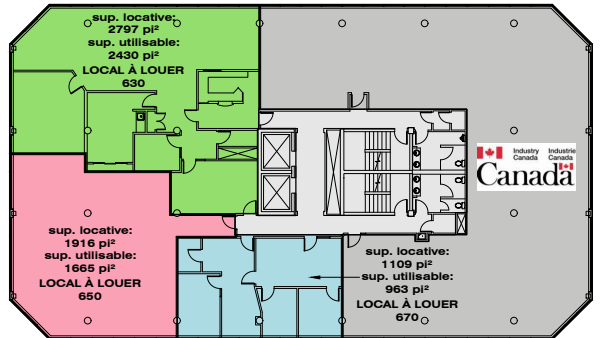


NIVEAU 6


rue Wilson

PLACE DES CONGRÈS - 2655-2665 rue King Ouest

2665, rue King Ouest

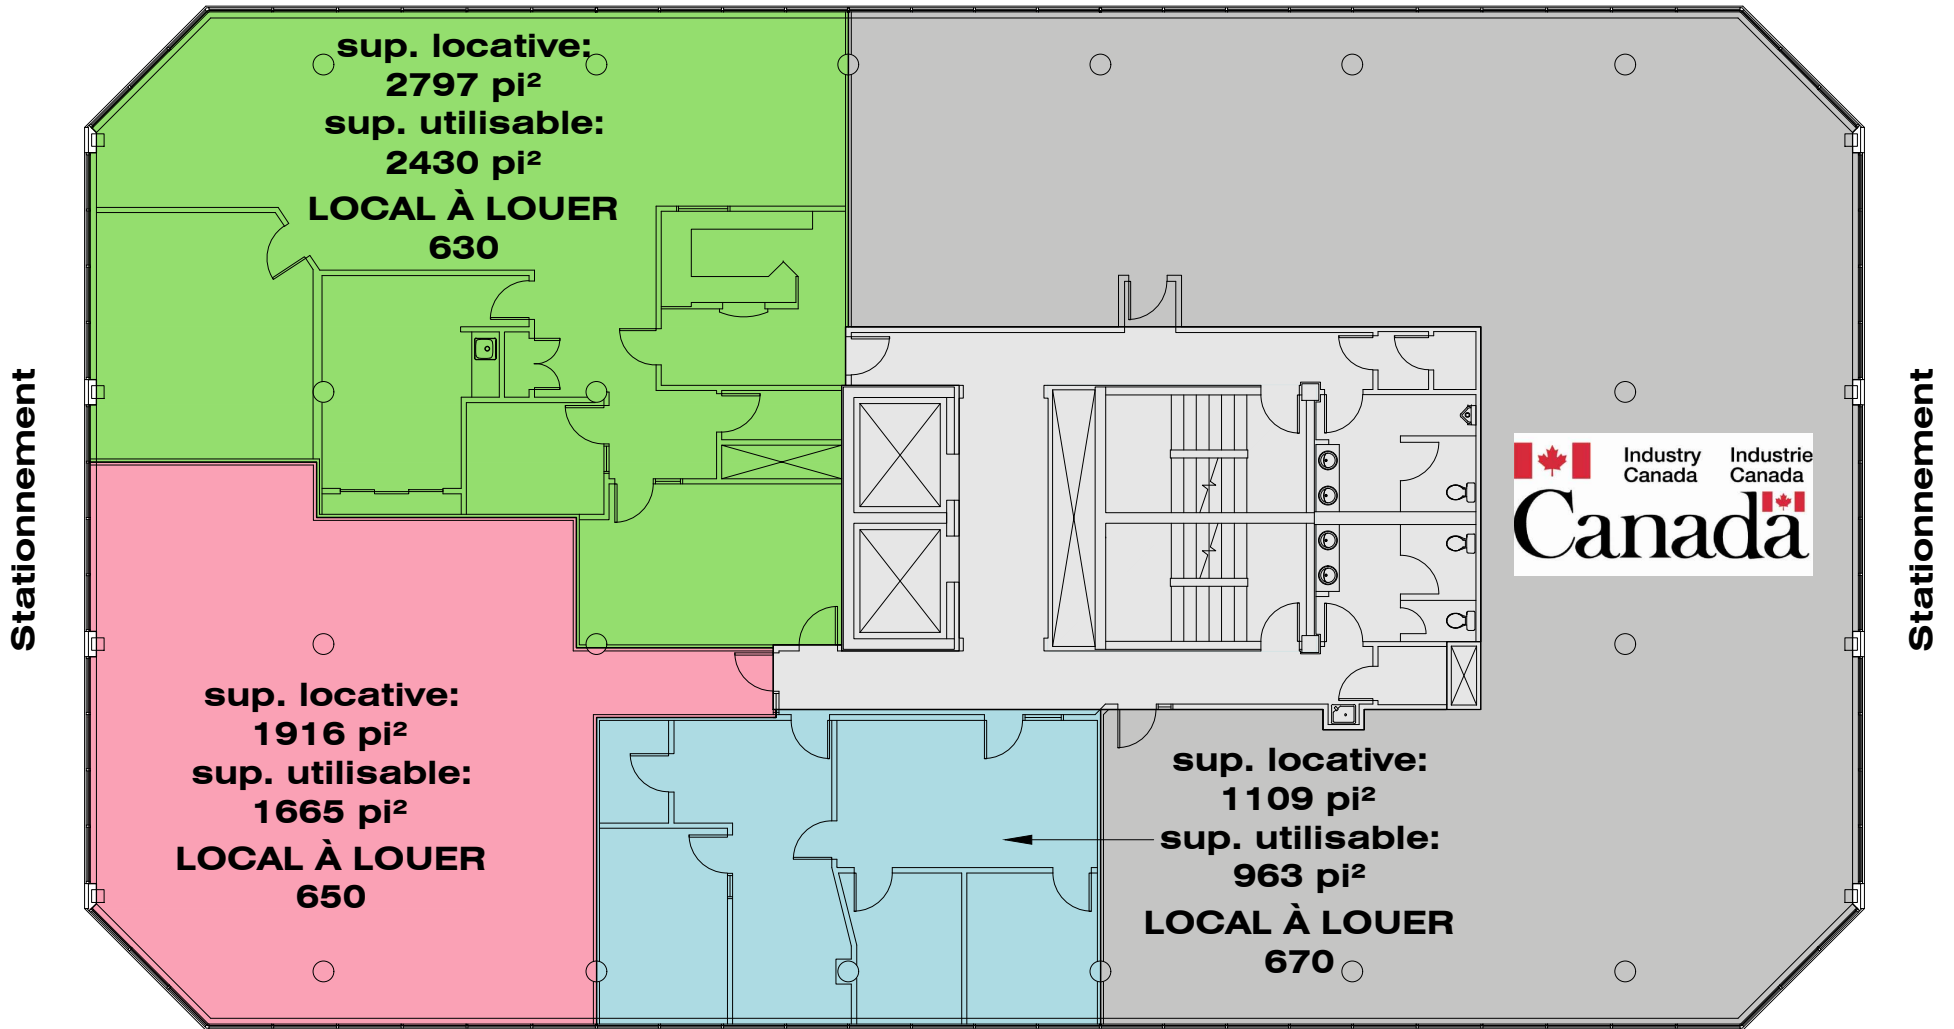

* L'aménagement intérieur des espaces locatifs peut être ajusté au besoin.

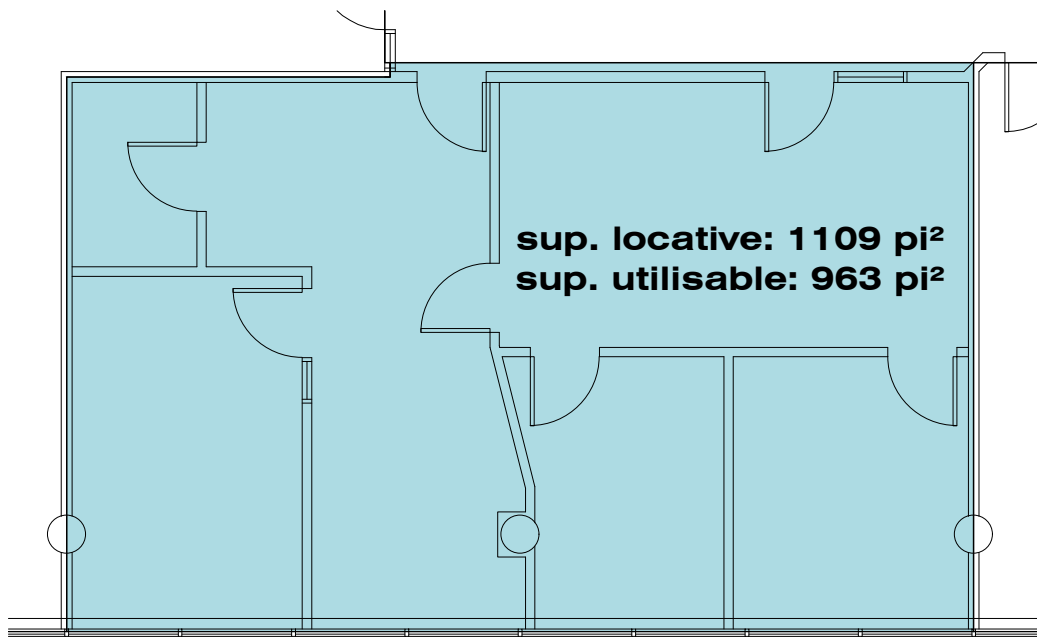

NIVEAU 6 - LOCAL 670

ÉCH: 1:100