



rue King Ouest

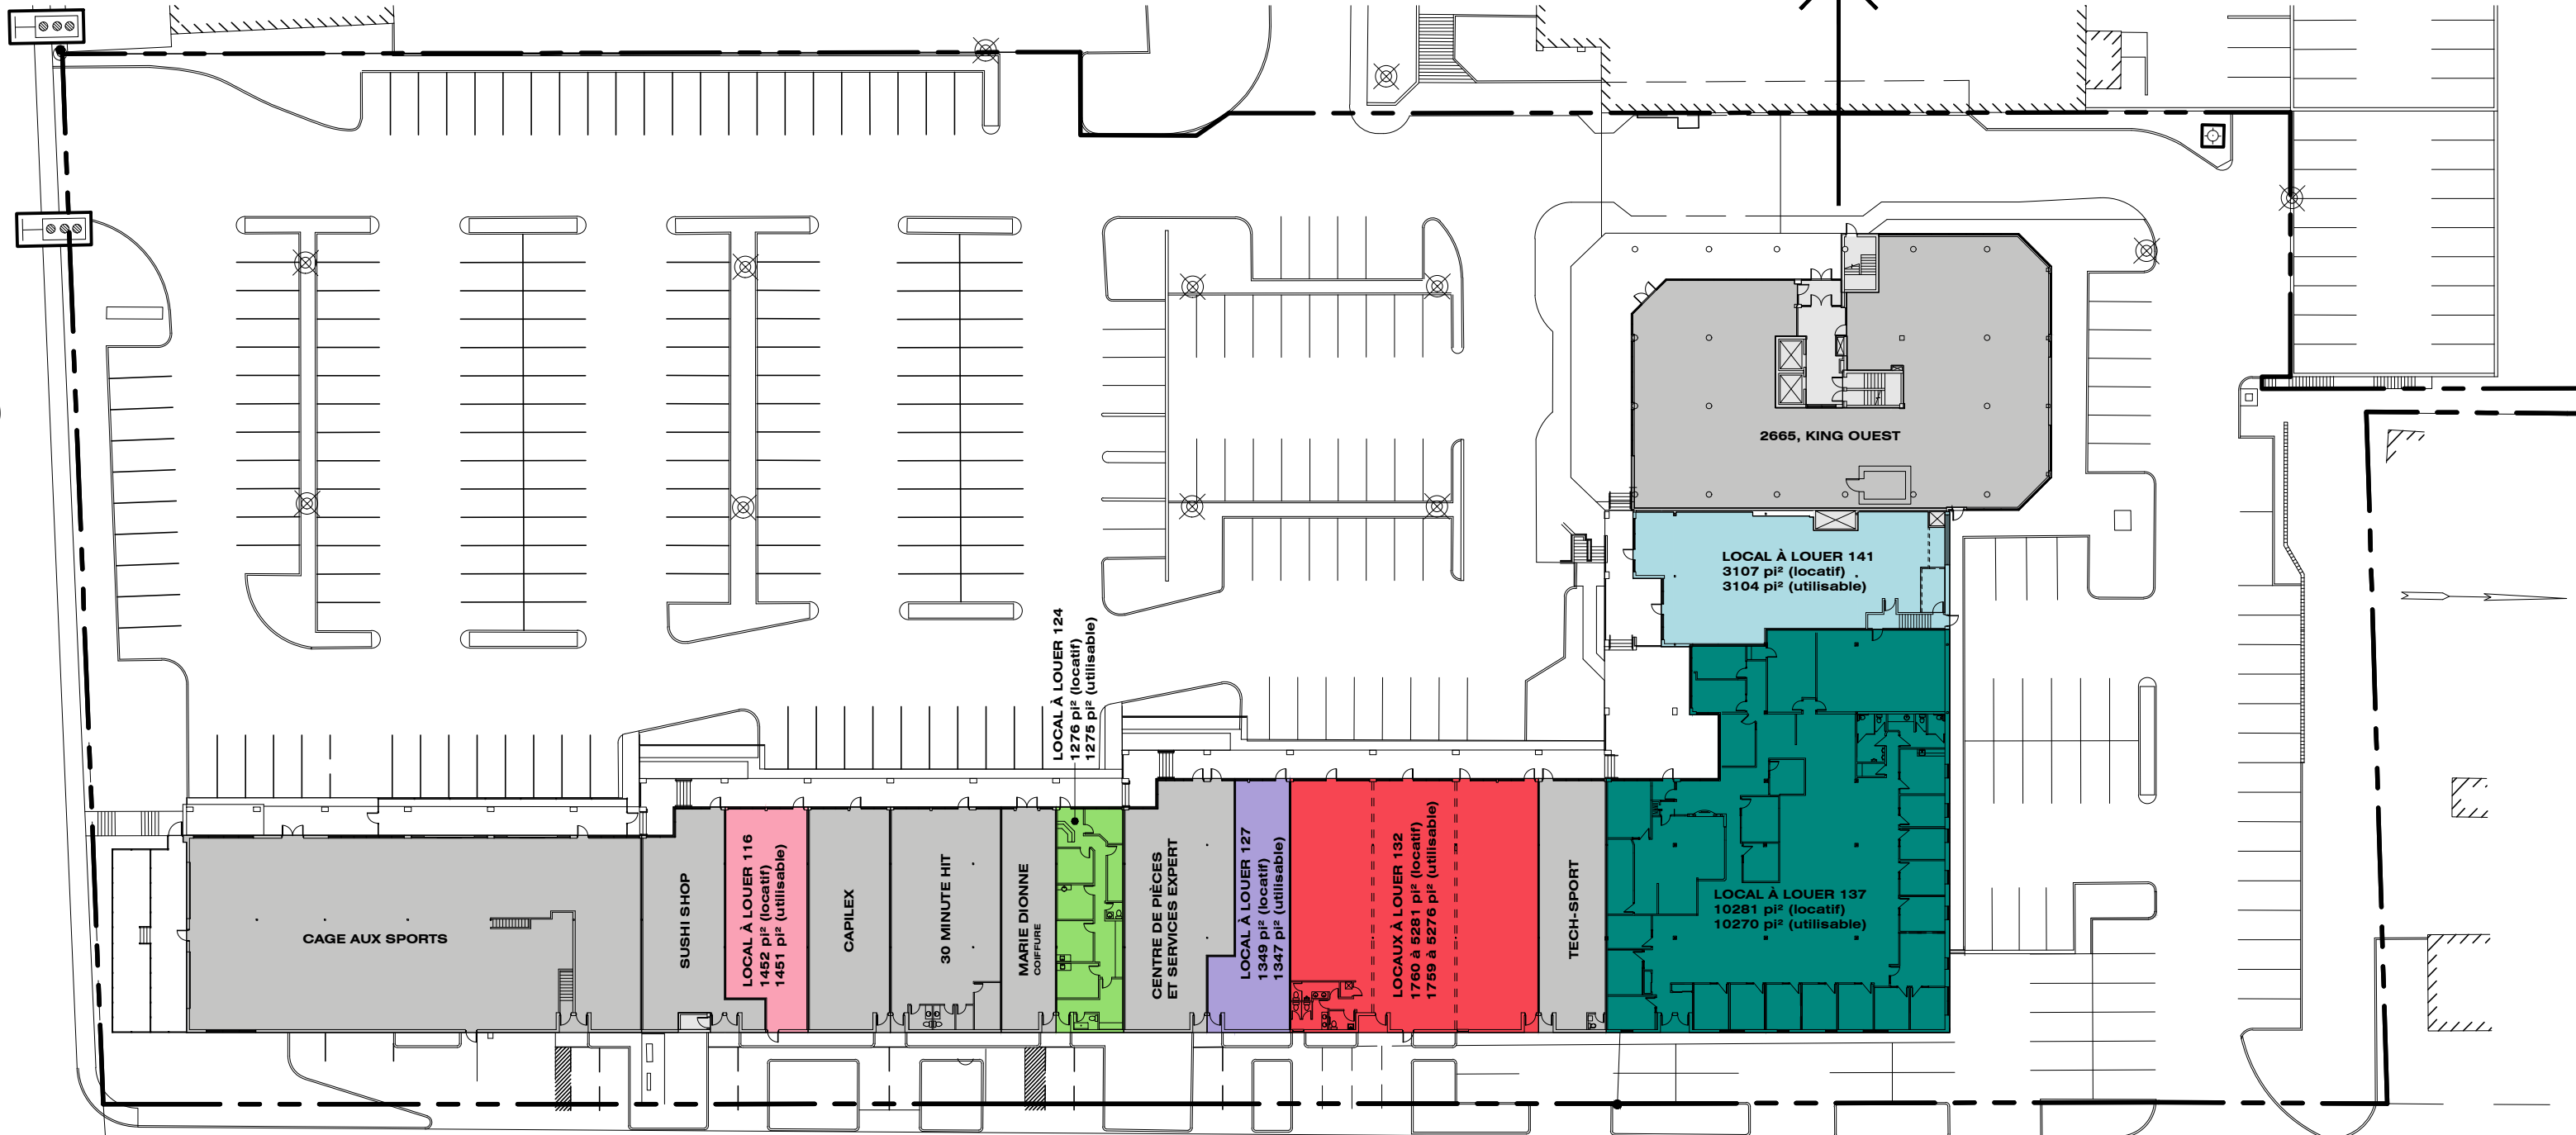


rue Wilson

PLACE DES CONGRÈS - 2655-2665 rue King Ouest

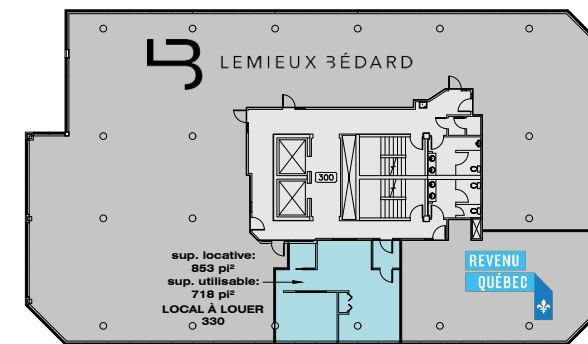

* L'aménagement intérieur de l'espace locatif peut être ajusté au besoin.

NIVEAU 3

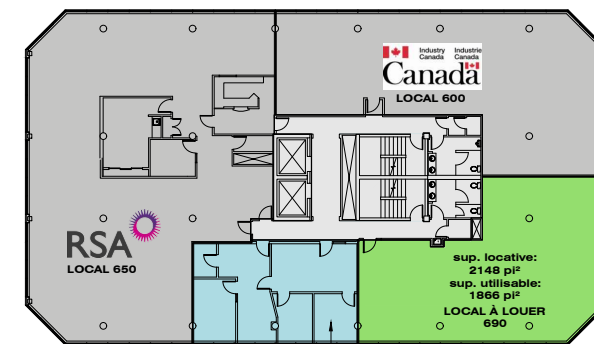

* L'aménagement intérieur des espaces locatifs peut être ajusté au besoin.

NIVEAU 6

2665, KING OUEST

LOCAL À LOUER 141
3107 pi² (locatif)
3104 pi² (utilisable)

LOCAL À LOUER 137
10281 pi² (locatif)
10270 pi² (utilisable)

LOCAL À LOUER 116
1452 pi² (locatif)
1451 pi² (utilisable)

LOCAL À LOUER 127
1349 pi² (locatif)
1347 pi² (utilisable)

LOCALS À LOUER 132
1760 à 5281 pi² (locatif)
1759 à 5276 pi² (utilisable)

LOCAL À LOUER 124
1276 pi² (locatif)
1275 pi² (utilisable)

CAGE AUX SPORTS

SUSHI SHOP

CAPILEX


30 MINUTE HIT

MARIE DIONNE
COIFFURE

CENTRE DE PIÈCES
ET SERVICES EXPERT

TECH-SPORT

2665, rue King Ouest

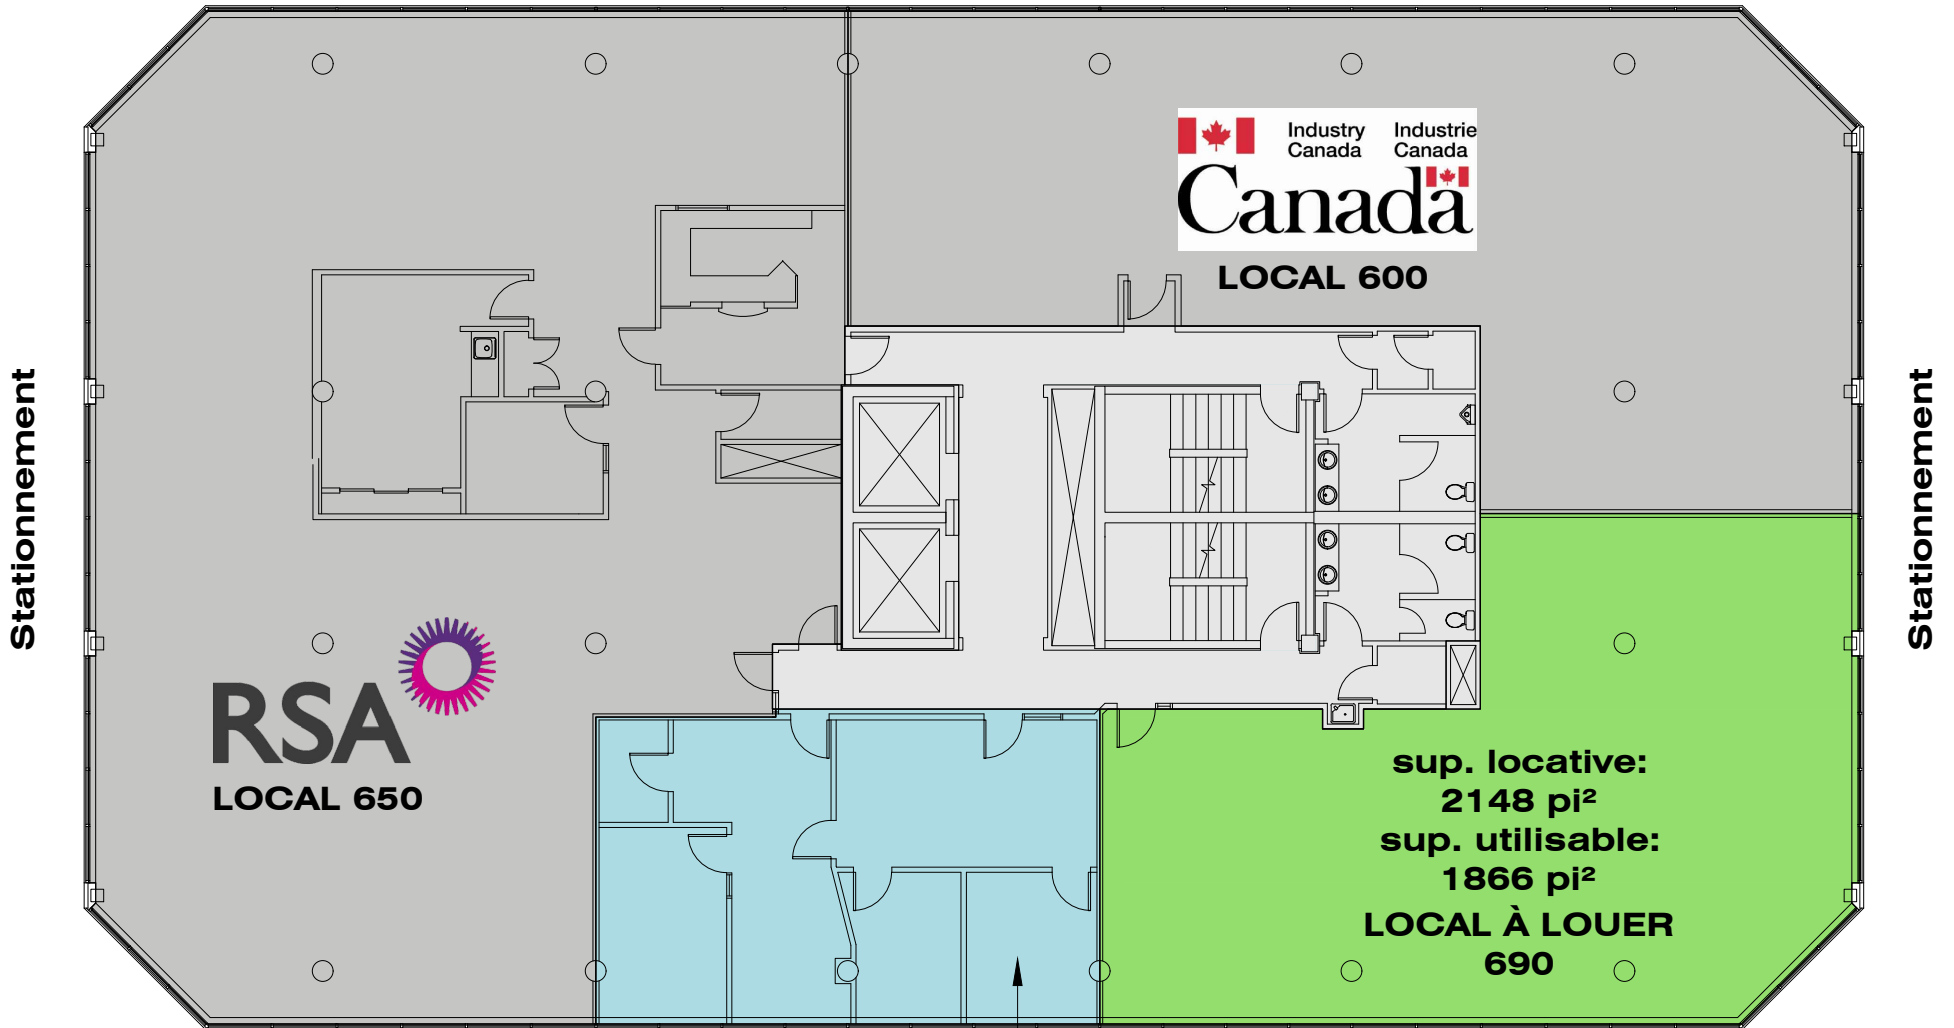


* L'aménagement intérieur des espaces locatifs peut être ajusté au besoin.

sup. locative:
1109 pi²
sup. utilisable:
963 pi²
LOCAL À LOUER
670

sup. locative:
2148 pi²
sup. utilisable:
1866 pi²
LOCAL À LOUER
690

NIVEAU 6

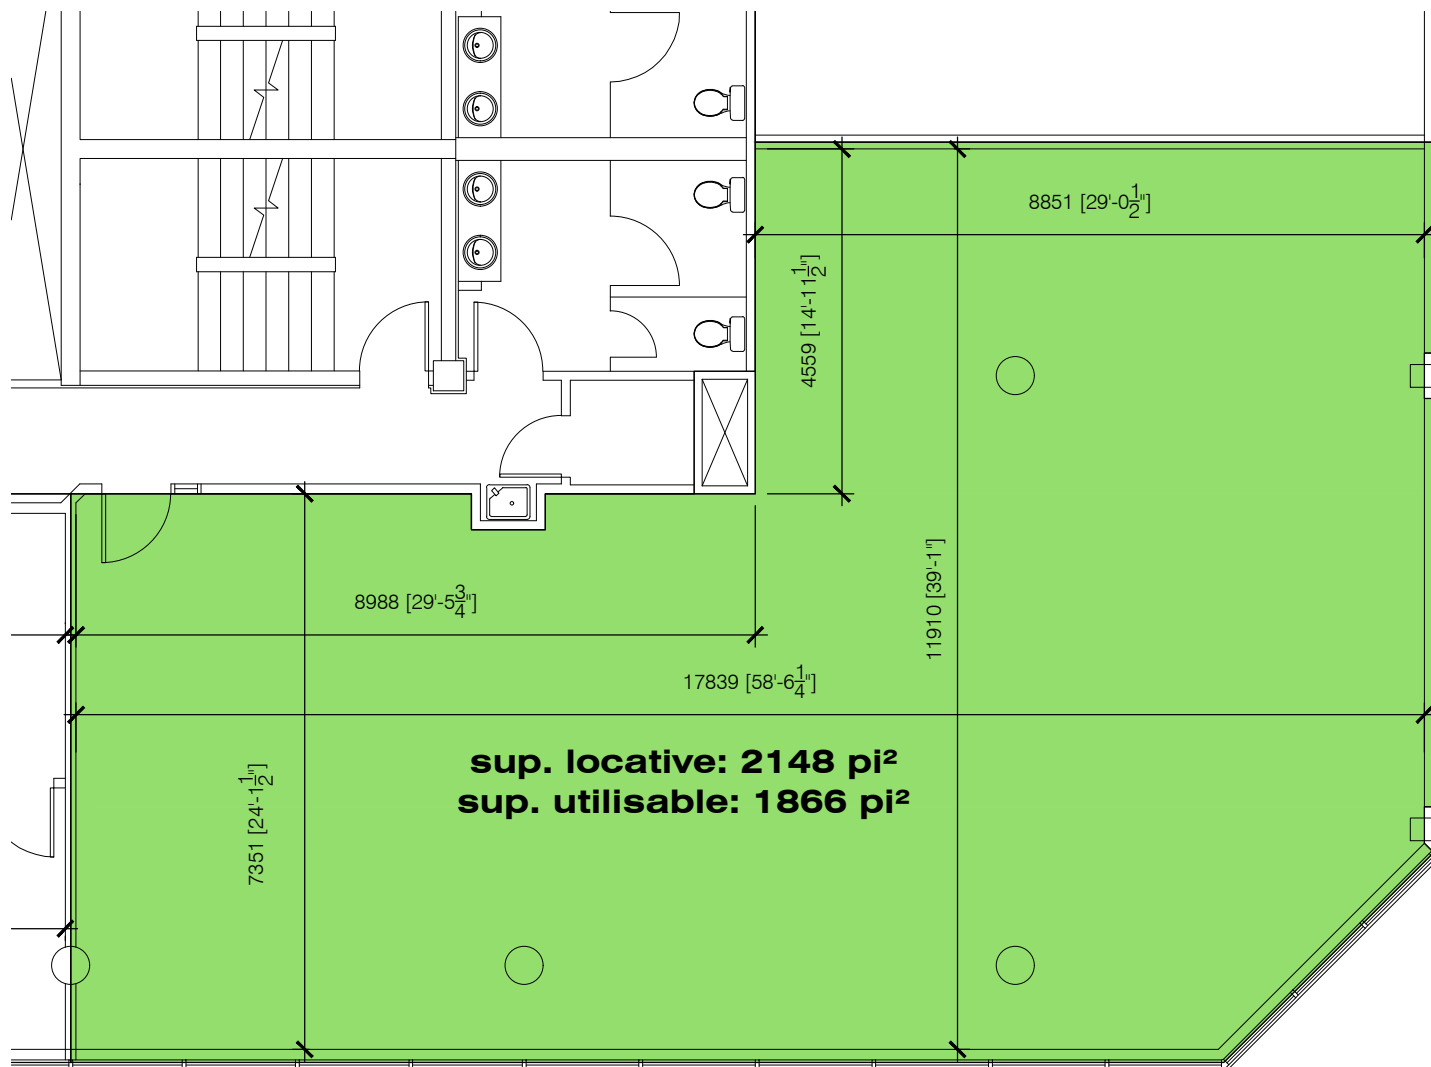

NIVEAU 6 - LOCAL 690

ÉCH: 1:100