


rue King Ouest

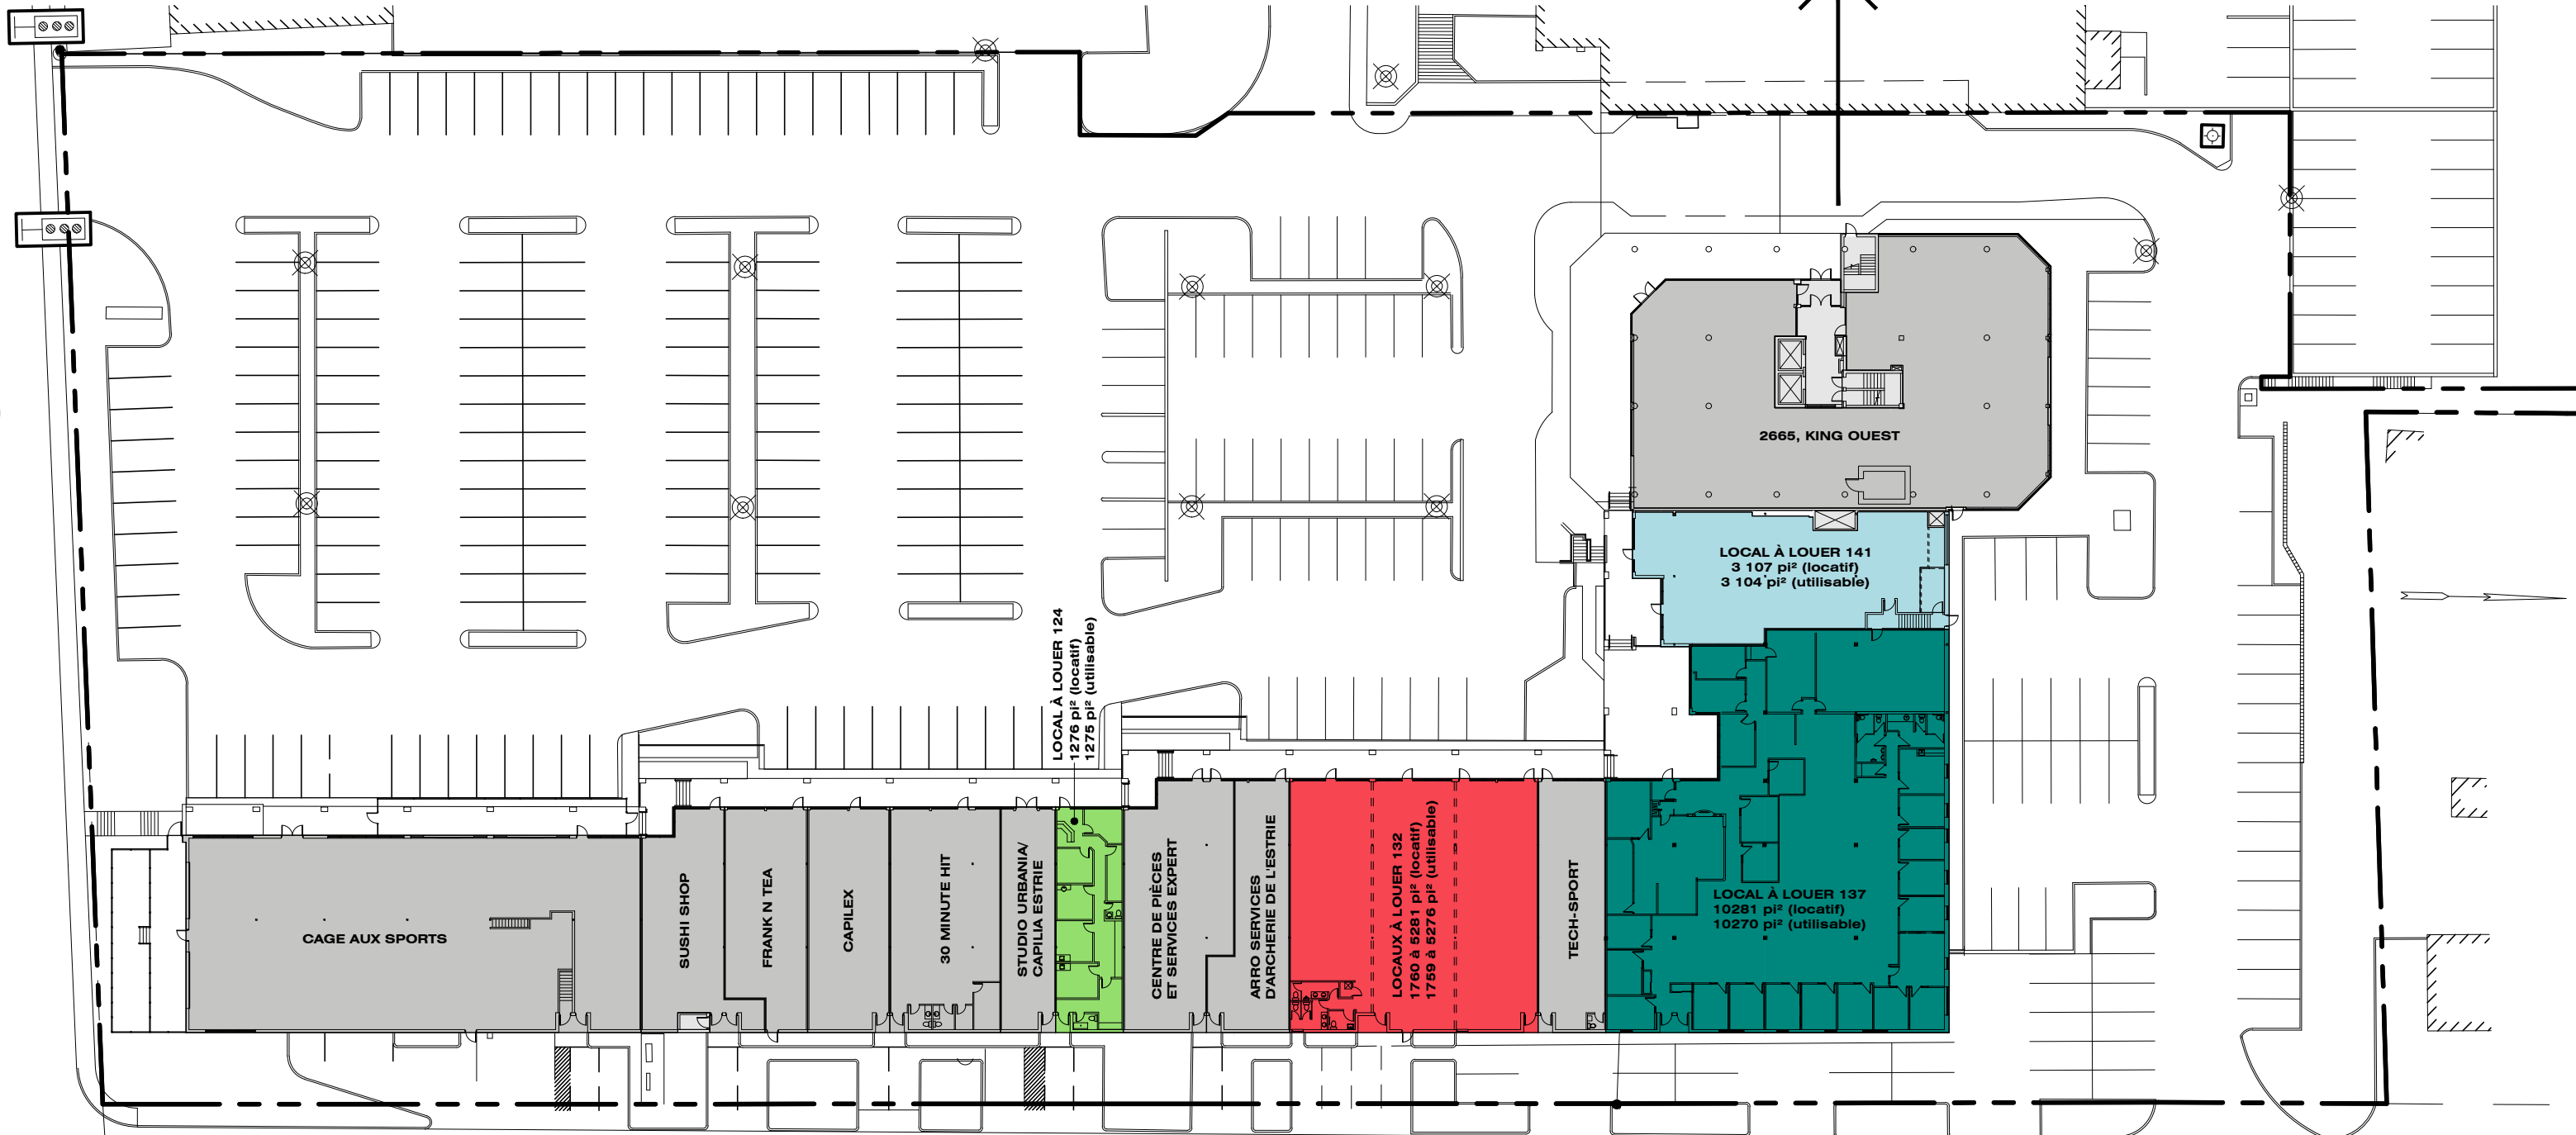


LOCAL À LOUER 124
1276 pi² (locatif)
1275 pi² (utilisable)

LOCAUX À LOUER 132
1760 à 5281 pi² (locatif)
1759 à 5276 pi² (utilisable)


LOCAL À LOUER 141
3 107 pi² (locatif)
3 104 pi² (utilisable)

LOCAL À LOUER 137
10281 pi² (locatif)
10270 pi² (utilisable)

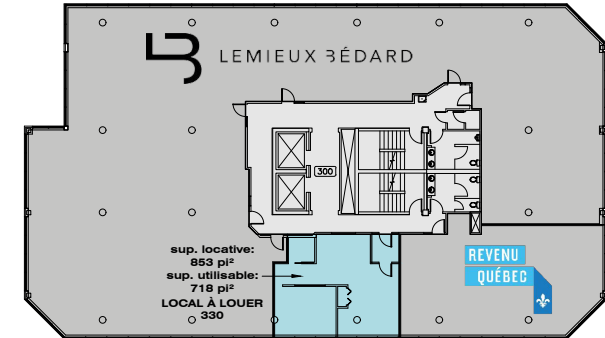

NIVEAU 3

* L'aménagement intérieur de l'espace locatif peut être ajusté au besoin.

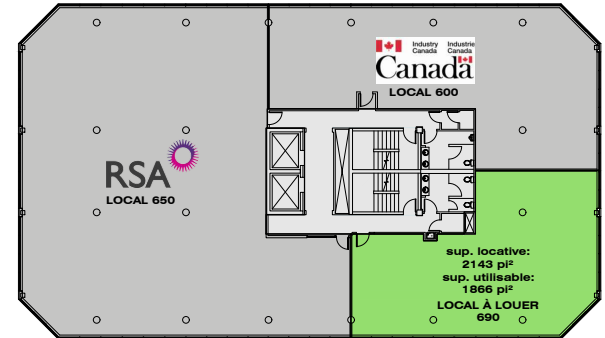


NIVEAU 6

* L'aménagement intérieur de l'espace locatif peut être ajusté au besoin.

rue Wilson


PLACE DES CONGRÈS - 2655-2665 rue King Ouest

2665, rue King Ouest

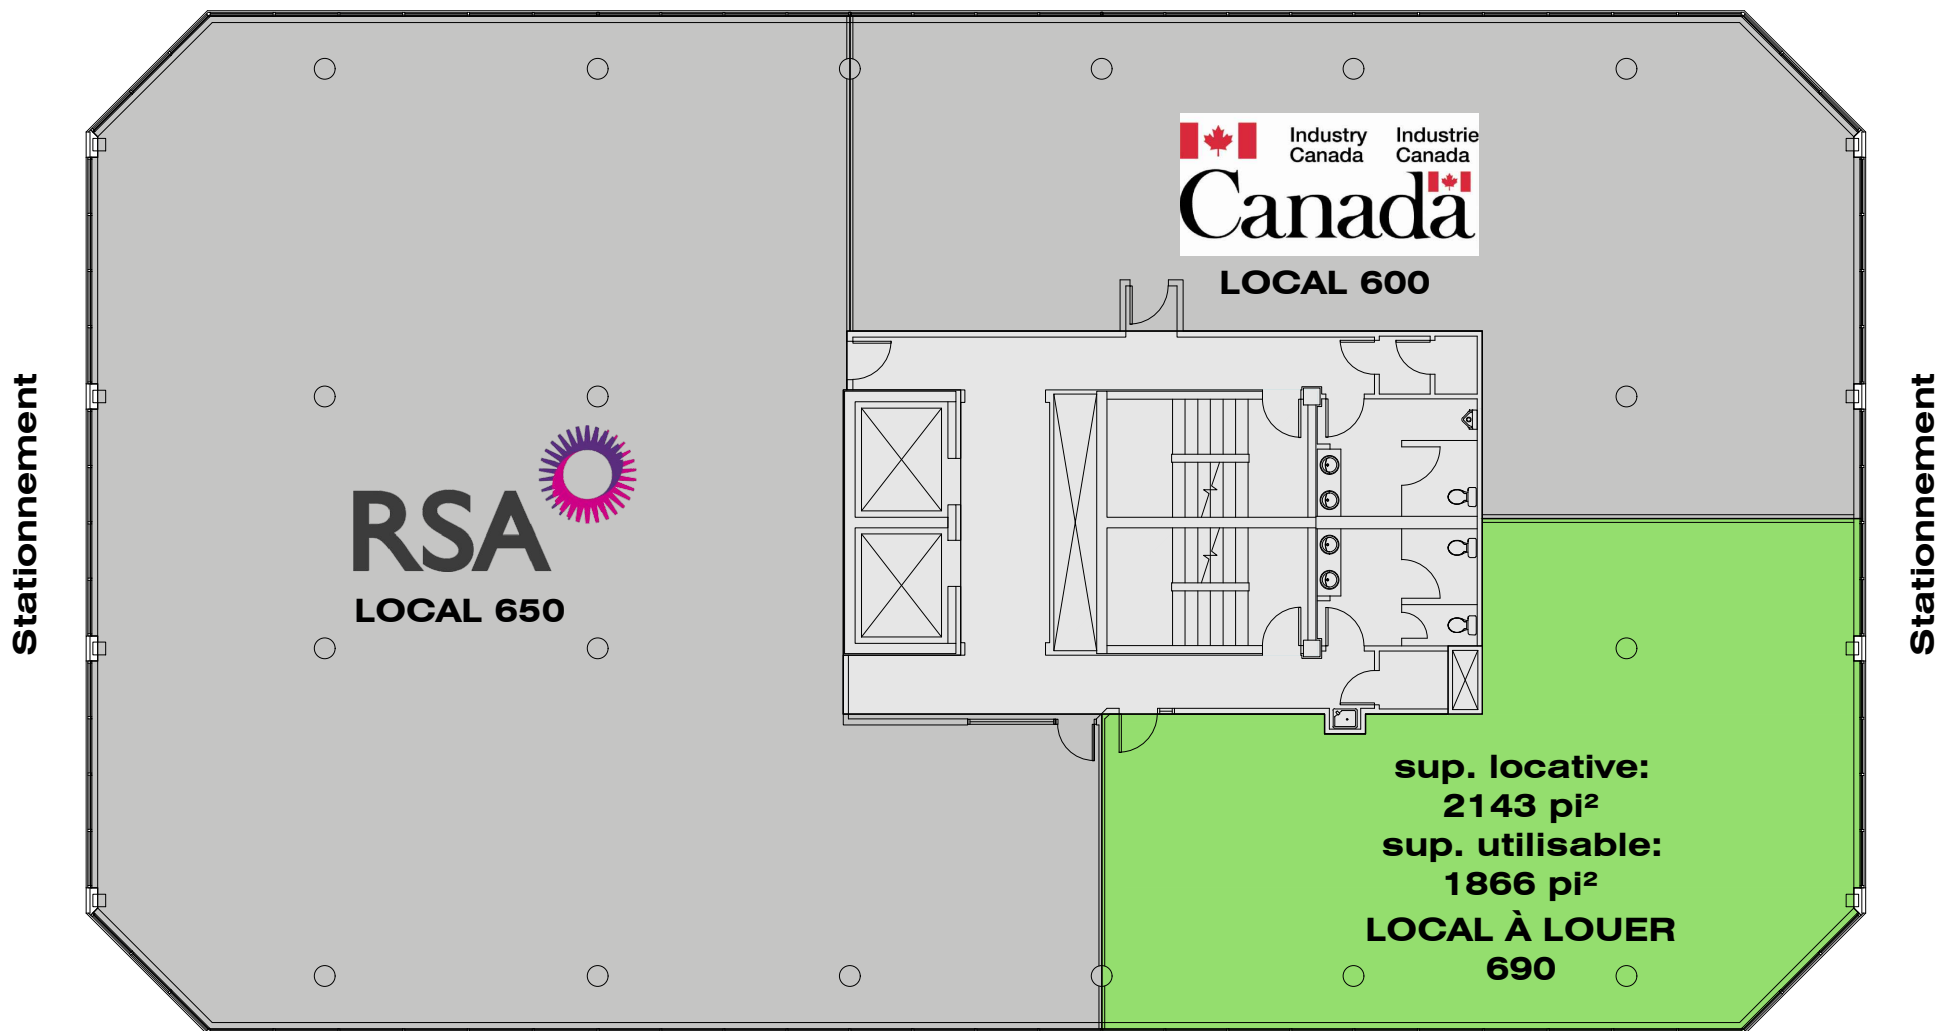

* L'aménagement intérieur de l'espace locatif peut être ajusté au besoin.

NIVEAU 6

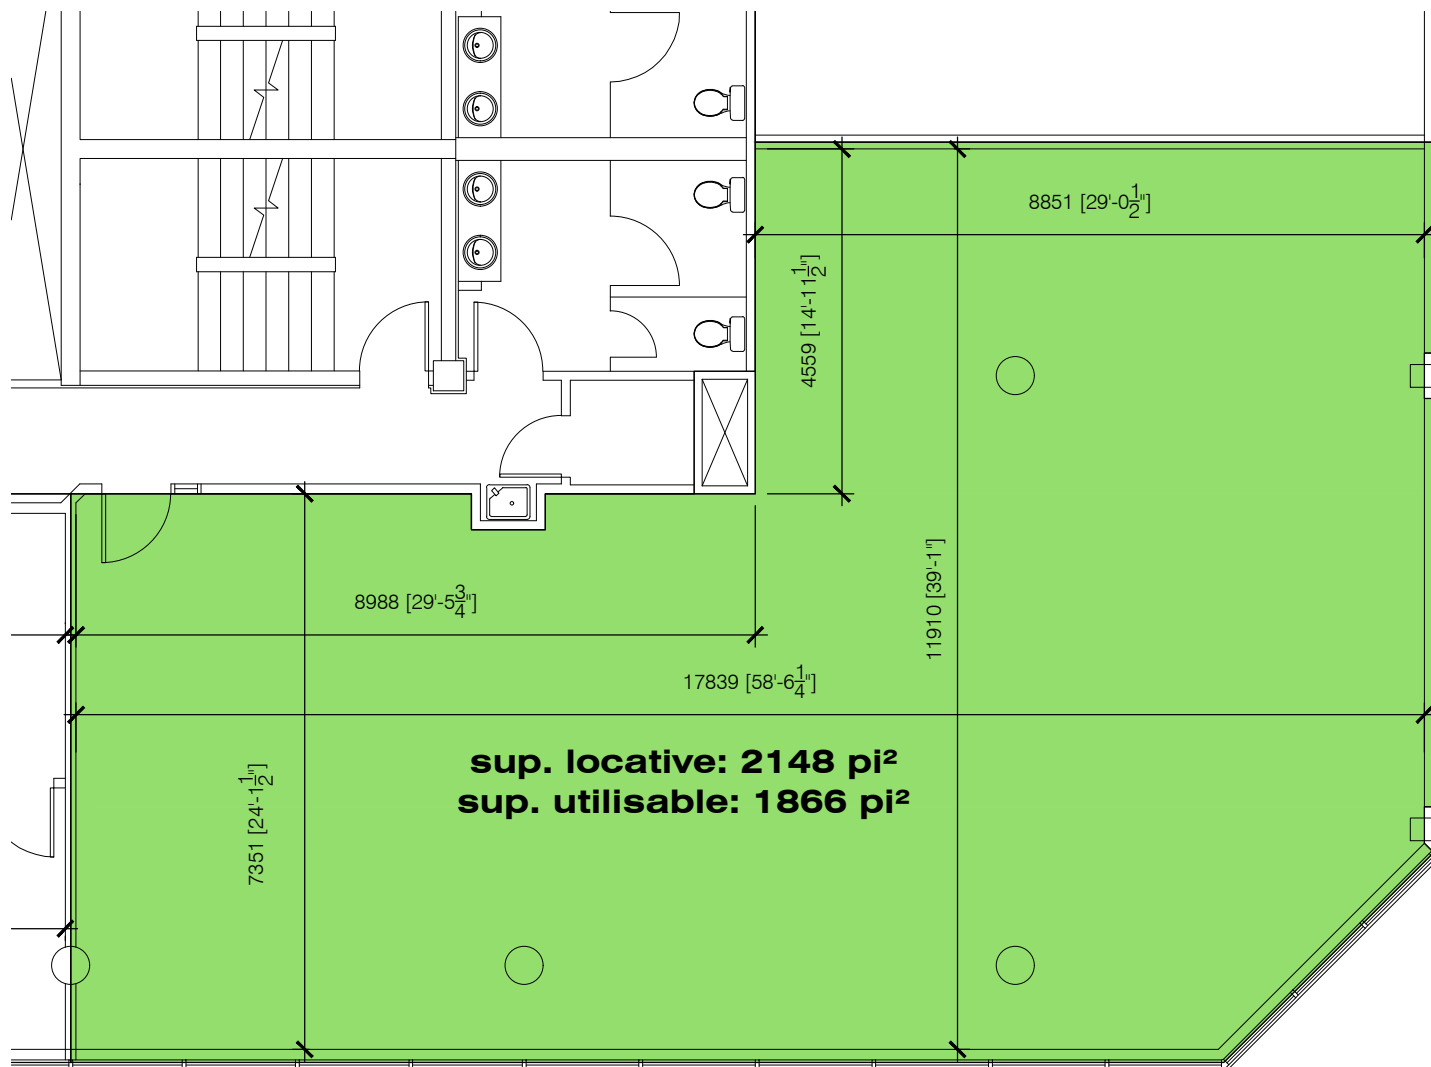

NIVEAU 6 - LOCAL 690

ÉCH: 1:100