




rue King Ouest

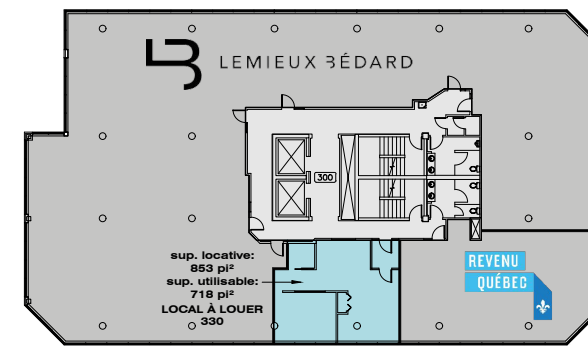

* L'aménagement intérieur de l'espace locatif peut être ajusté au besoin.
NIVEAU 3

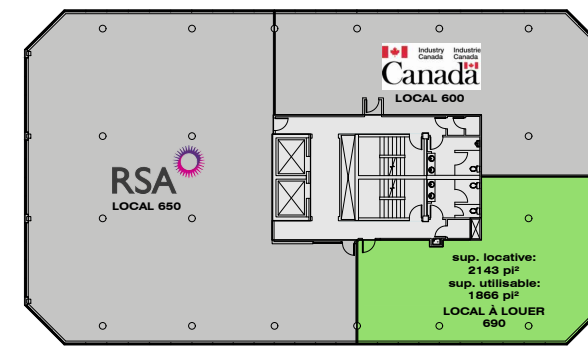


* L'aménagement intérieur de l'espace locatif peut être ajusté au besoin.
NIVEAU 6

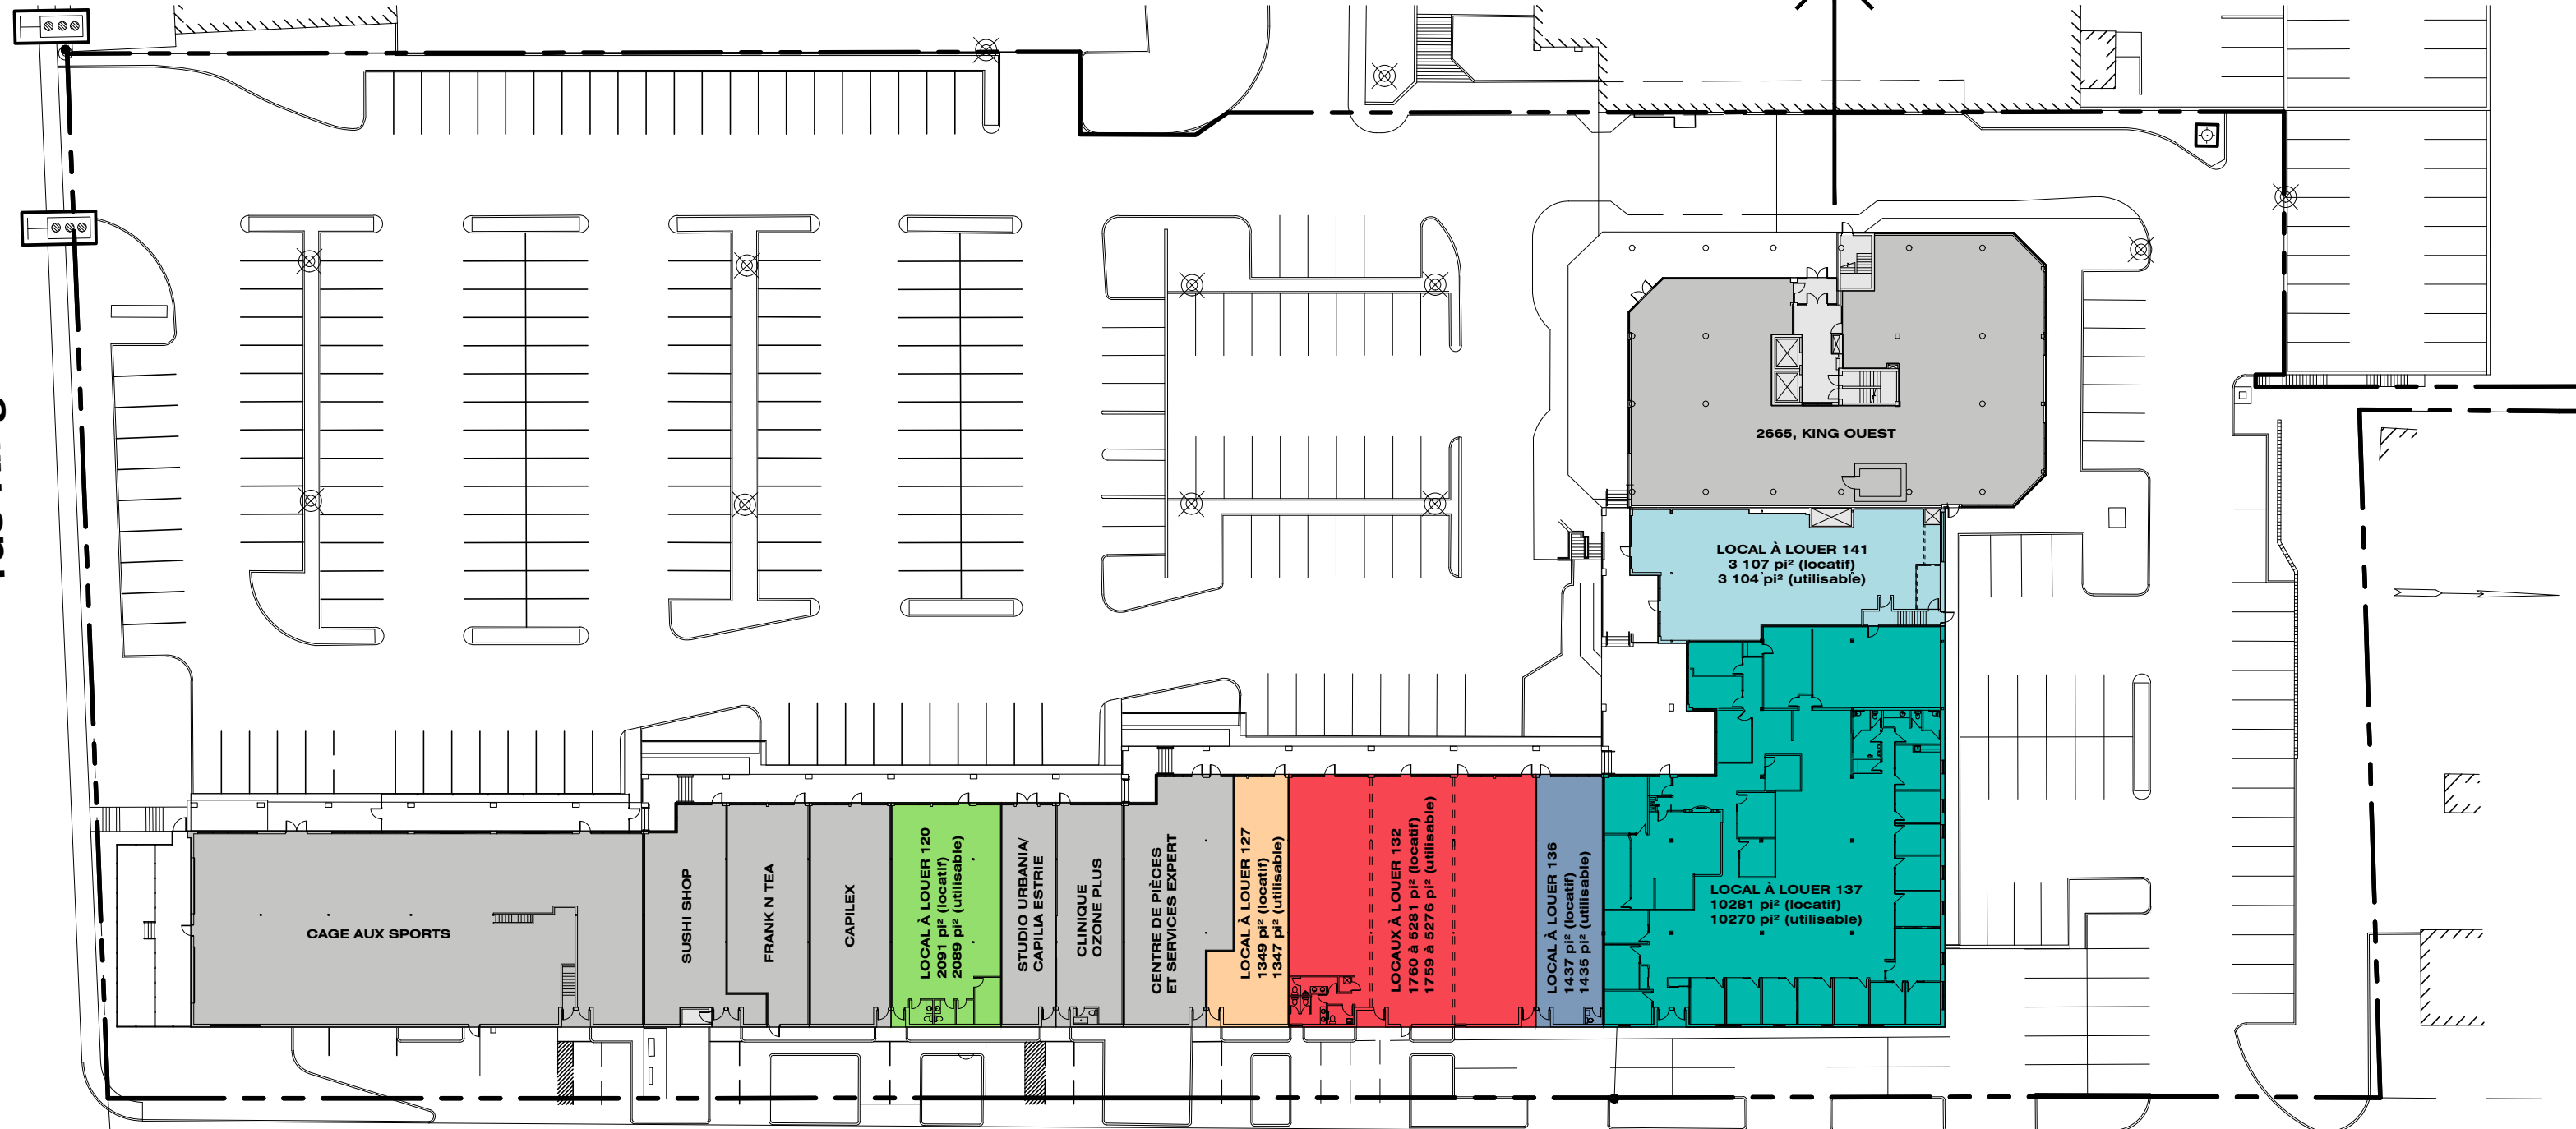

rue Wilson


PLACE DES CONGRÈS - 2655-2665 rue King Ouest

2665, rue King Ouest

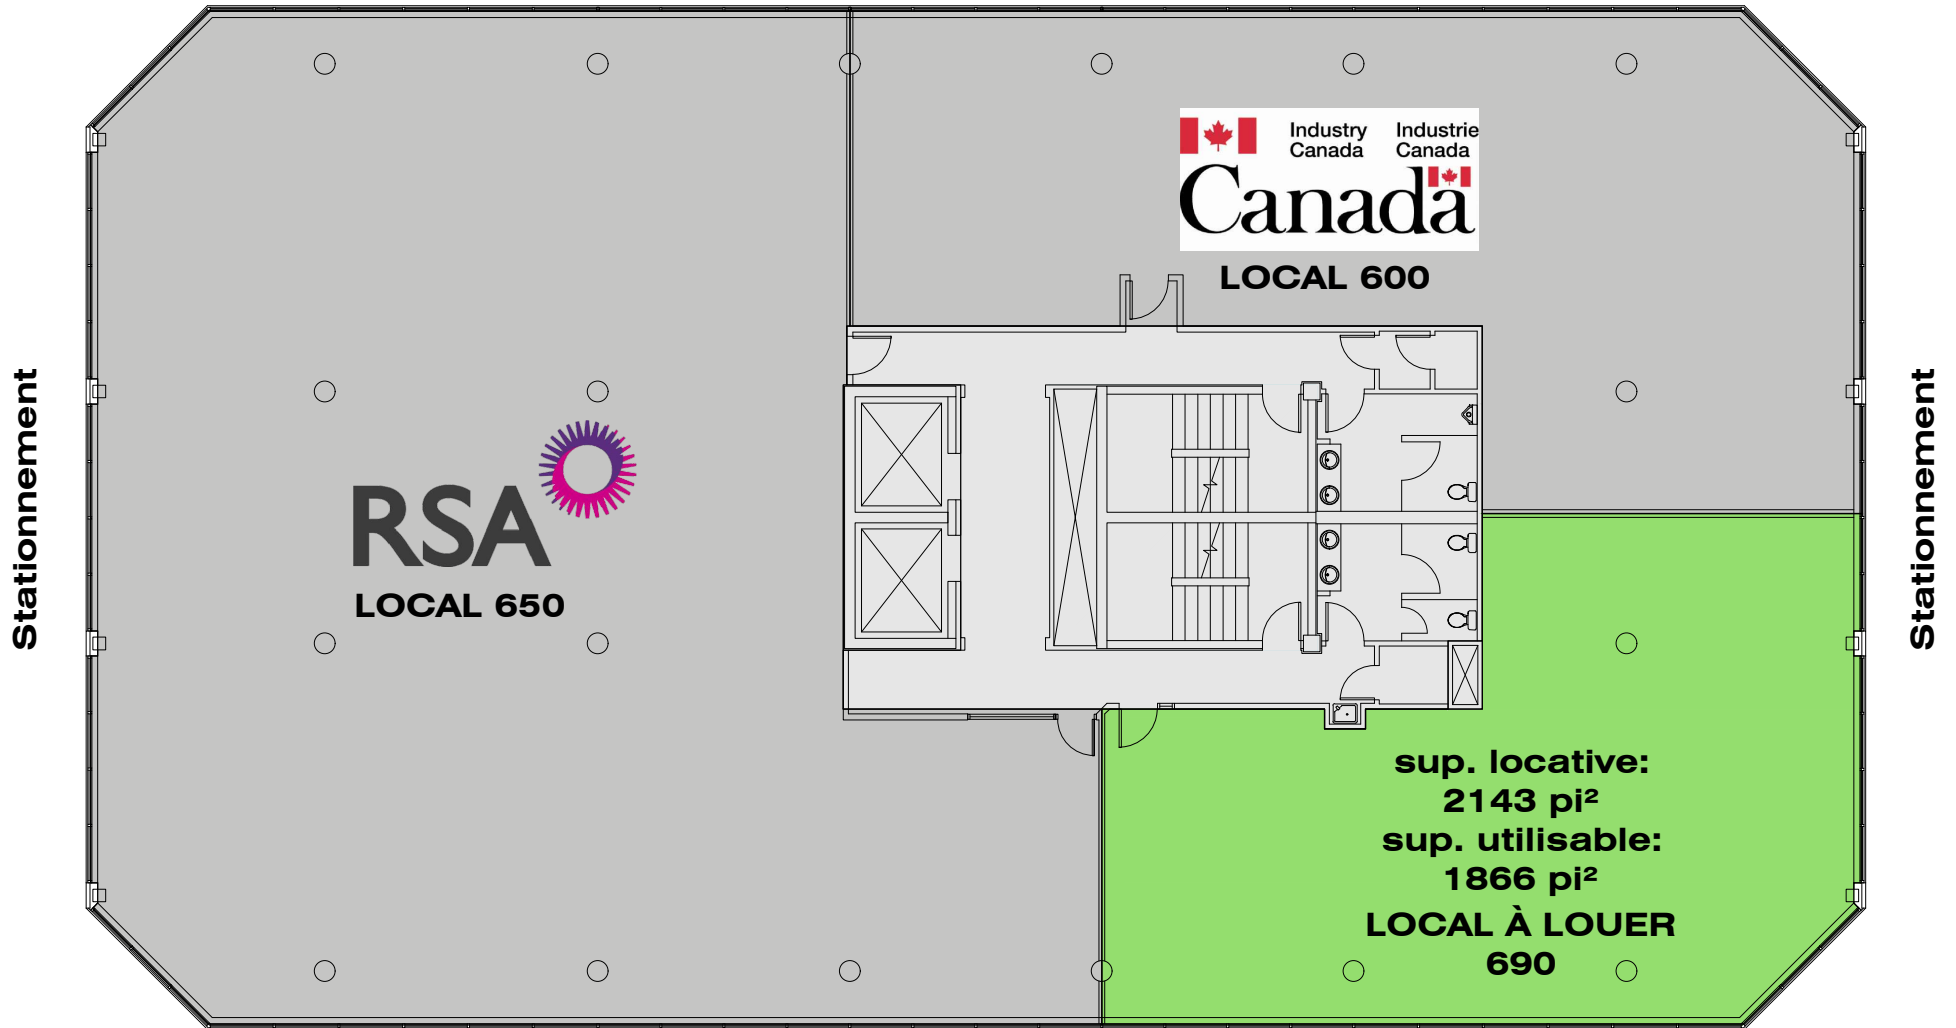

* L'aménagement intérieur de l'espace locatif peut être ajusté au besoin.

NIVEAU 6

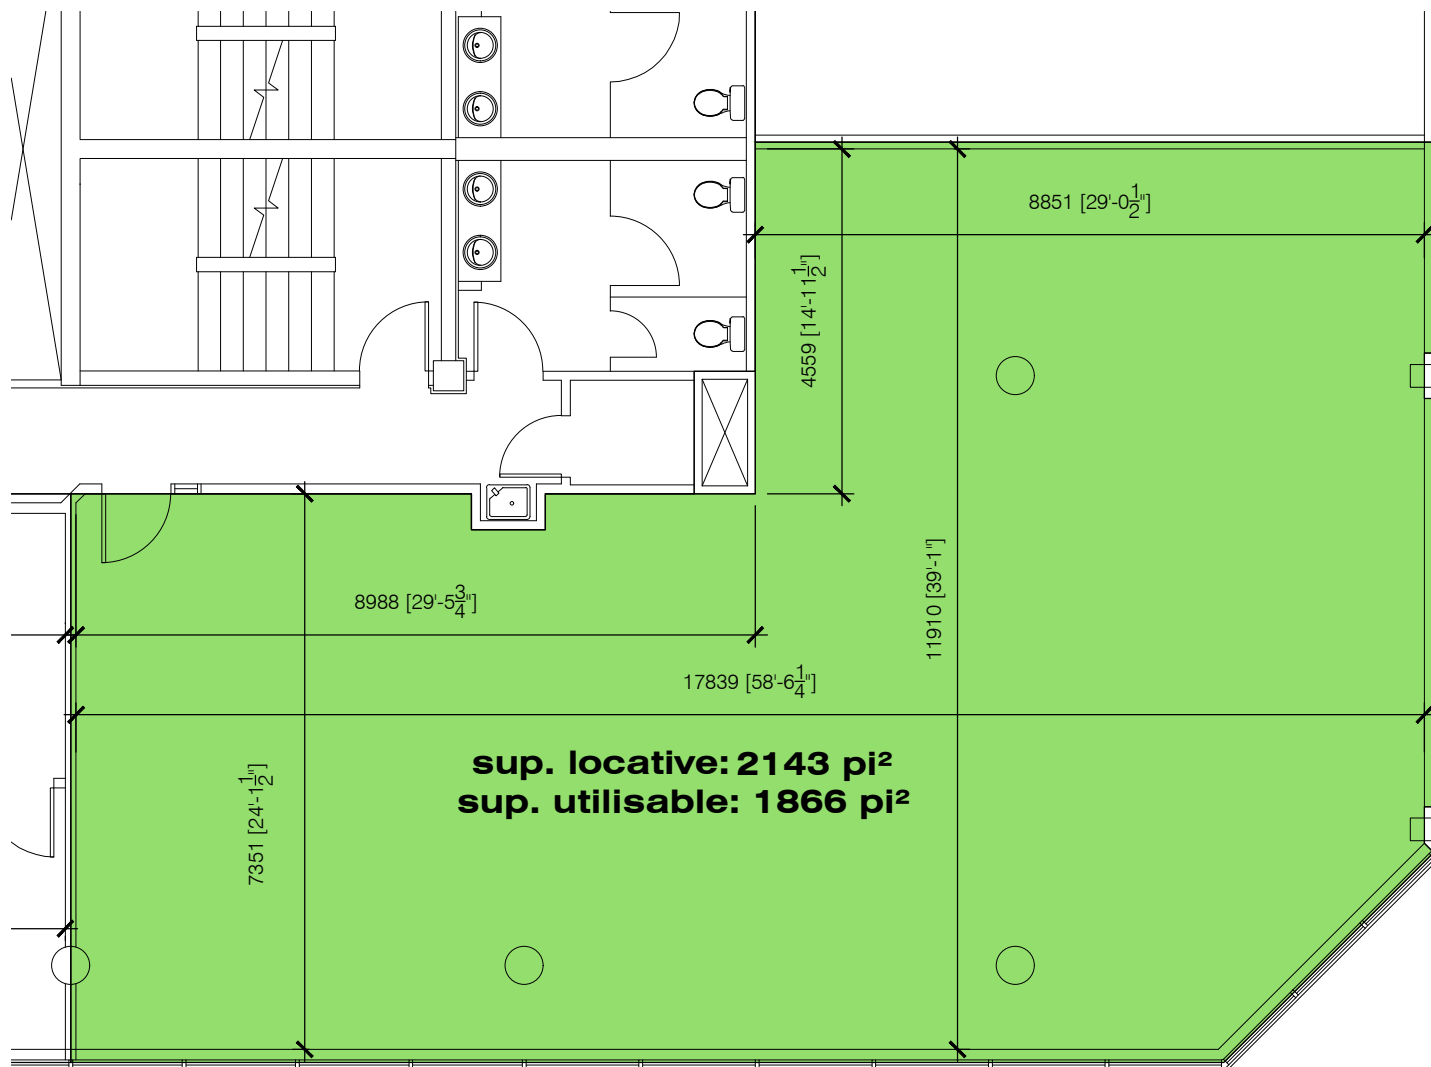

NIVEAU 6 - LOCAL 690

ÉCH: 1:100