


sup. locative:
9 622 pi²
sup. utilisable:
9 591 pi²
LOCAL À LOUER

Stationnement

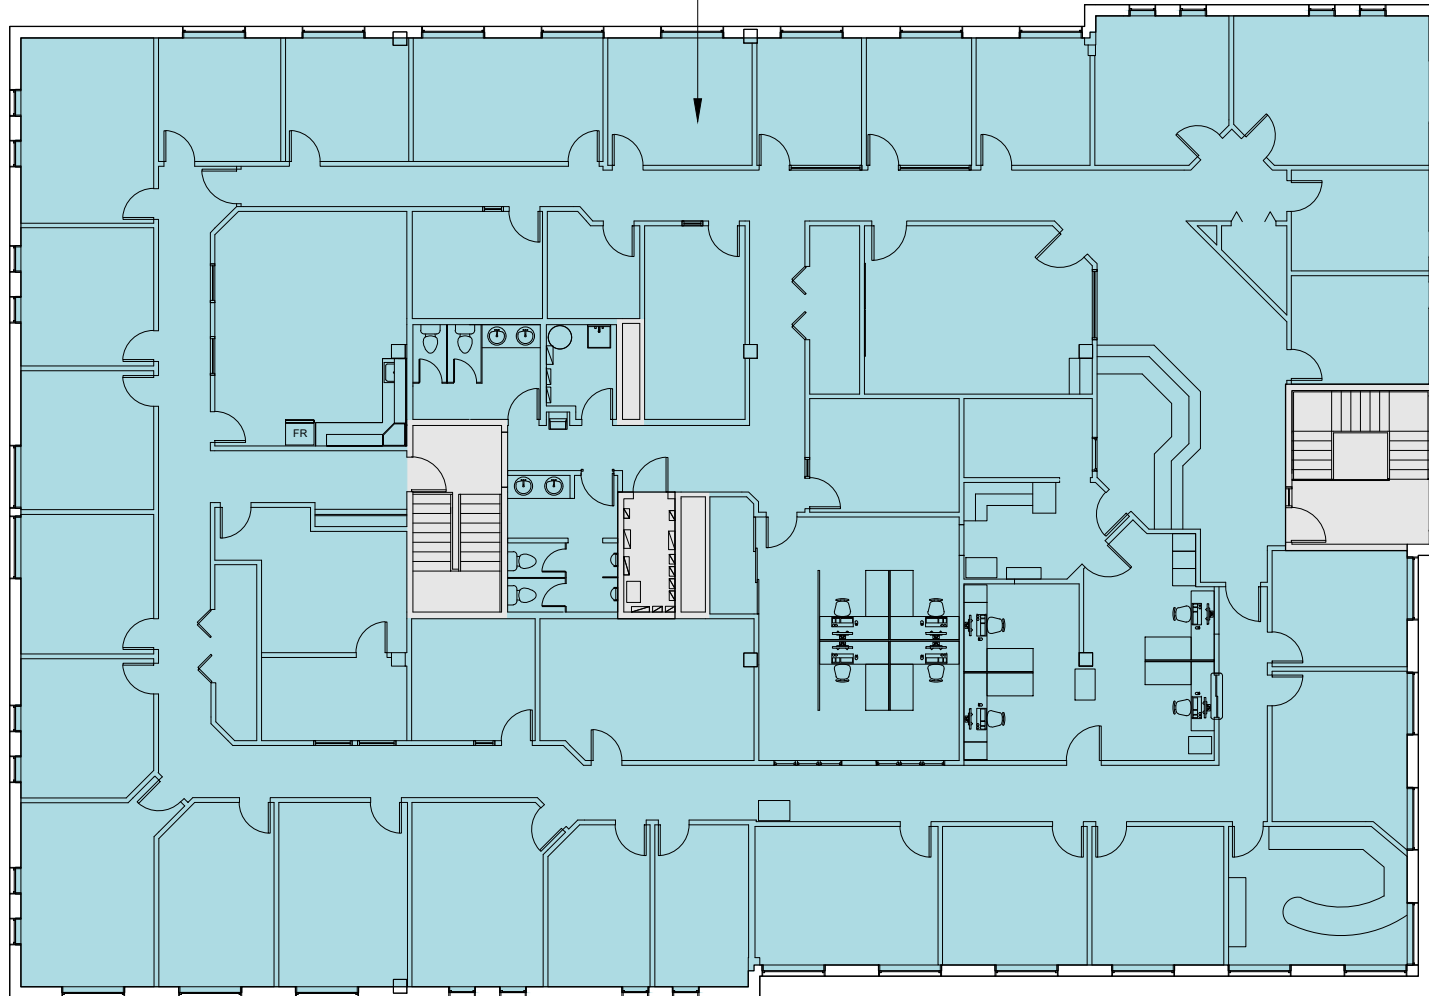

rue King Ouest

- * L'aménagement intérieur de l'espace locatif peut être ajusté au besoin.
- * Des cloisons mitoyennes peuvent être ajoutées selon les besoins.

Stationnement

NIVEAU 2